












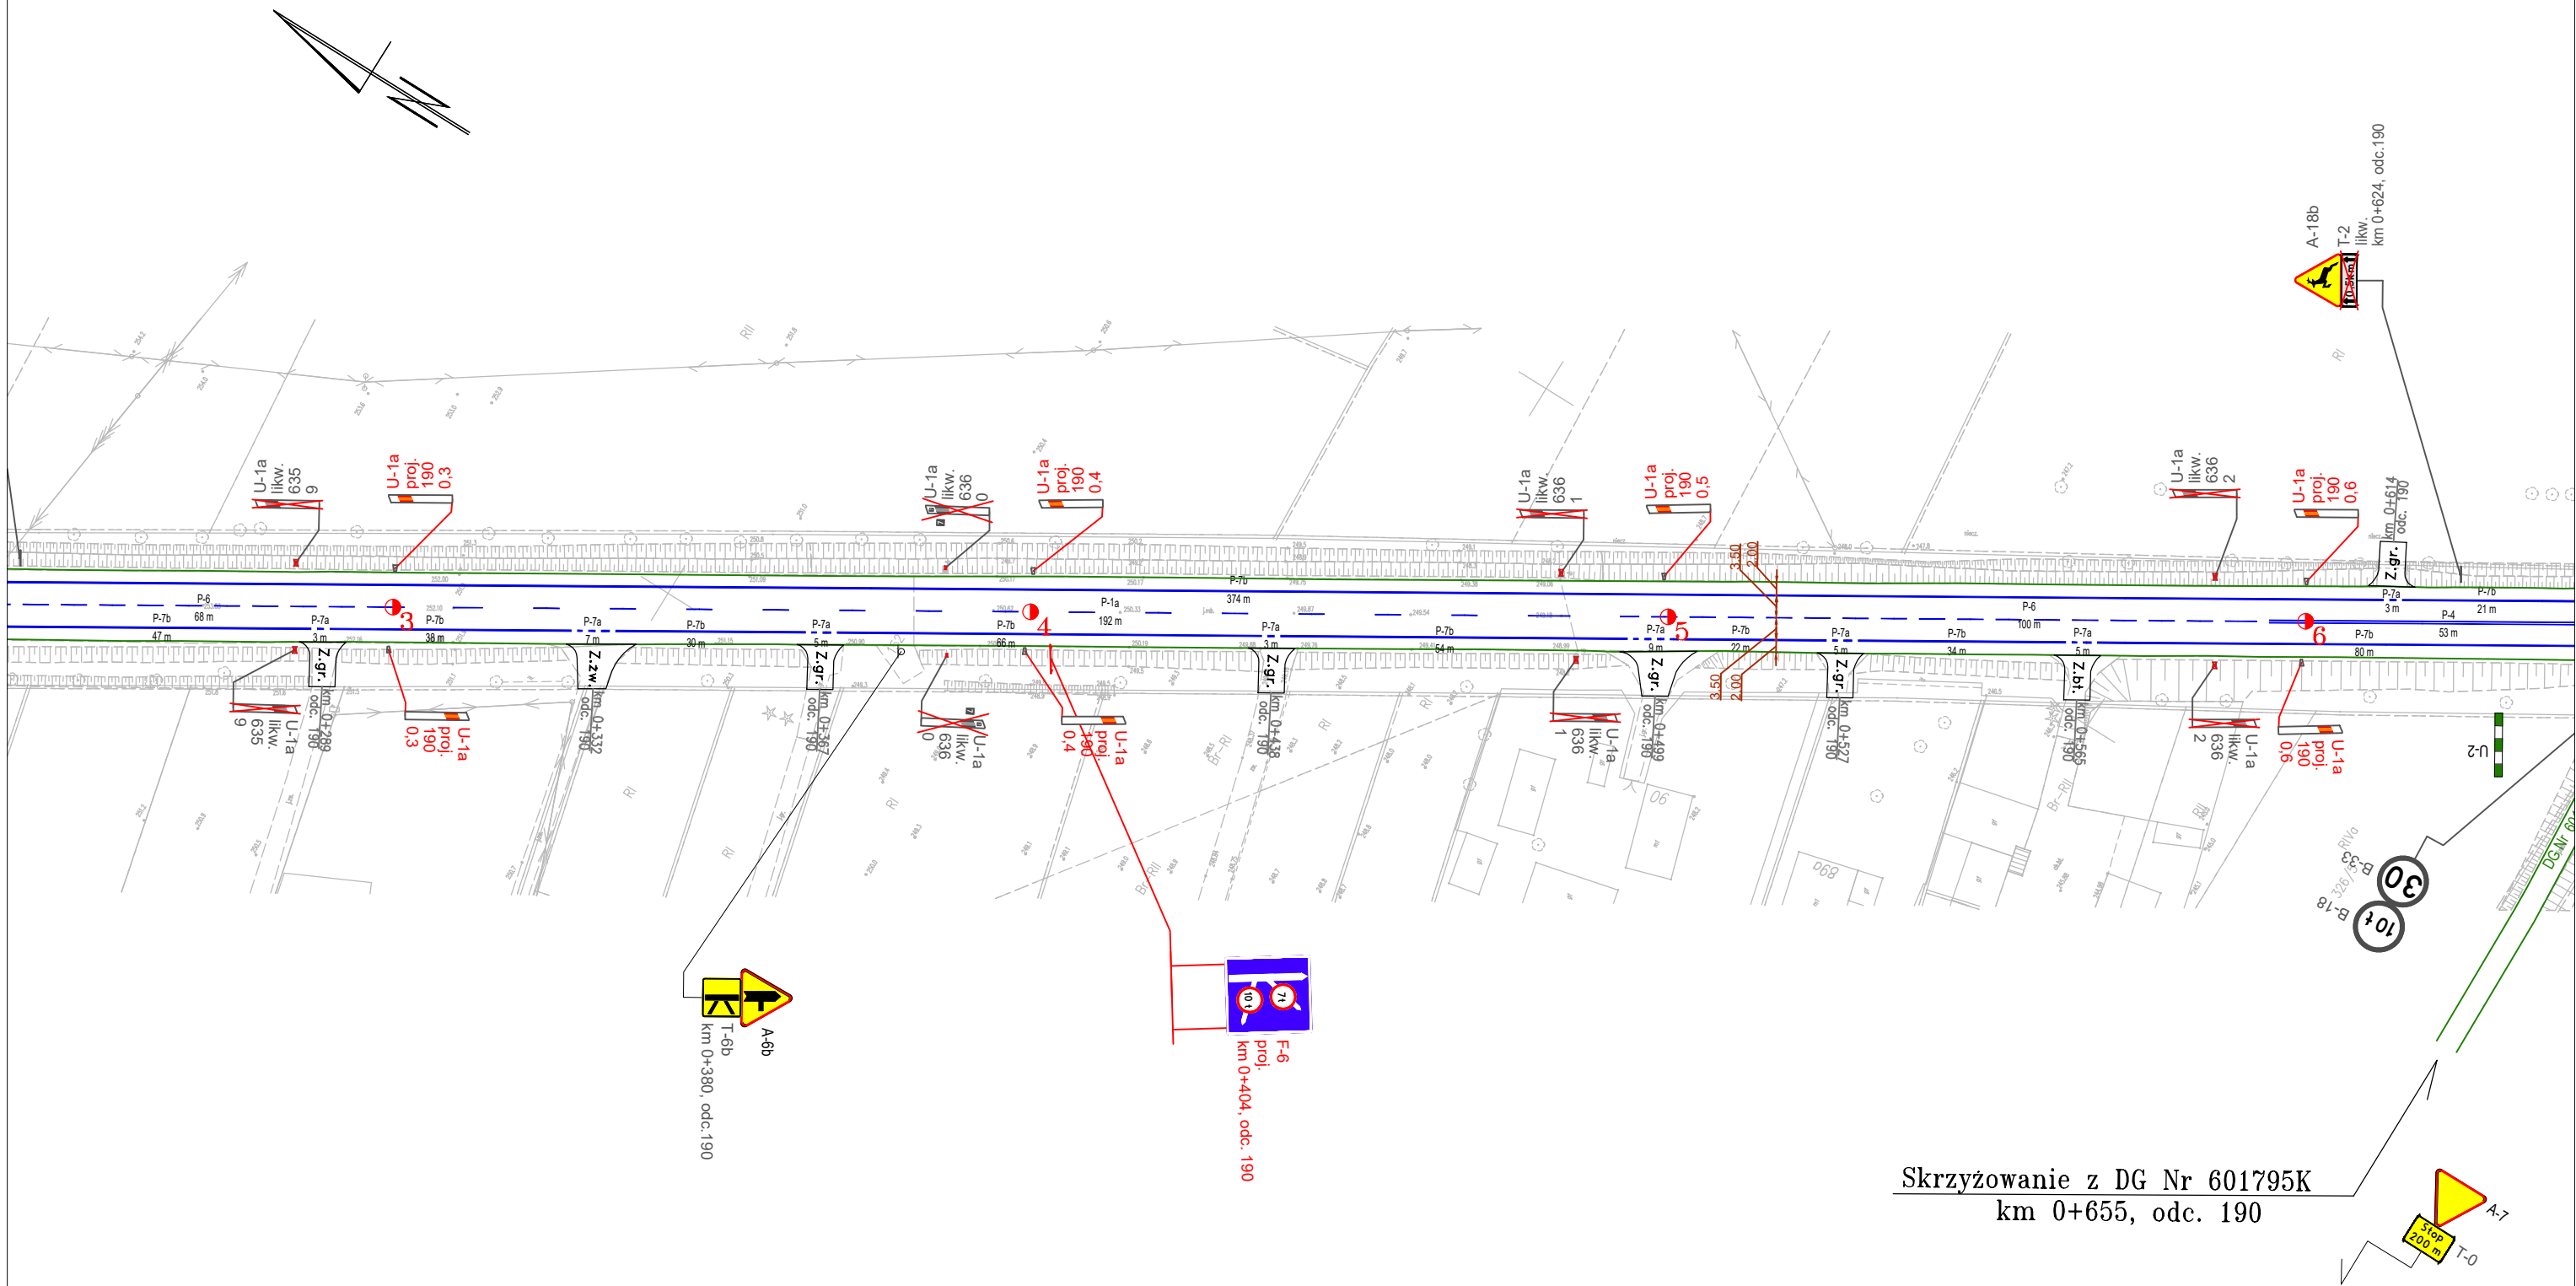
<div>Wykonawca:</div> <div></div> <div>EKKOM Sp. z o.o. ul. Wojciecha Darasza 9 30-826 Kraków tel. (12) 267-23-33 e-mail: biuro@ek-kom.com, www.ek-kom.pl</div>	<div>Zlecienniodawca:</div> <div></div> <div>ZARZĄD DRÓG WOJEWÓDZKICH W KRAKOWIE ul. Głowackiego 56, 30-085 Kraków tel. (12) 44-65-700 sekretariat@zdw.krakow.pl</div>	<div>Nazwa opracowania:</div> <div>PROJEKT STAŁEJ ORGANIZACJI RUCHU DLA DRÓG WOJEWÓDZKICH NA TERENIE WOJEWÓDZTWA MAŁOPOLSKIEGO CZĘŚĆ NR 1 - DROGA WOJEWÓDZKA NR 772</div>	<div>Nazwa arkusza</div> <div>Plan Sytuacyjny</div>
		<div>Autorzy: Imię i Nazwisko</div> <div>mgr inż. Zbigniew Kołodziej</div>	<div>Skala arkusza:</div> <div>1:1000</div>
		<div>Podpis</div> <div>mgr inż. Margaret Rosa</div>	<div>Numer arkusza:</div> <div>104</div>
		<div>Podpis</div> <div>mgr inż. Magdalena Drach</div>	

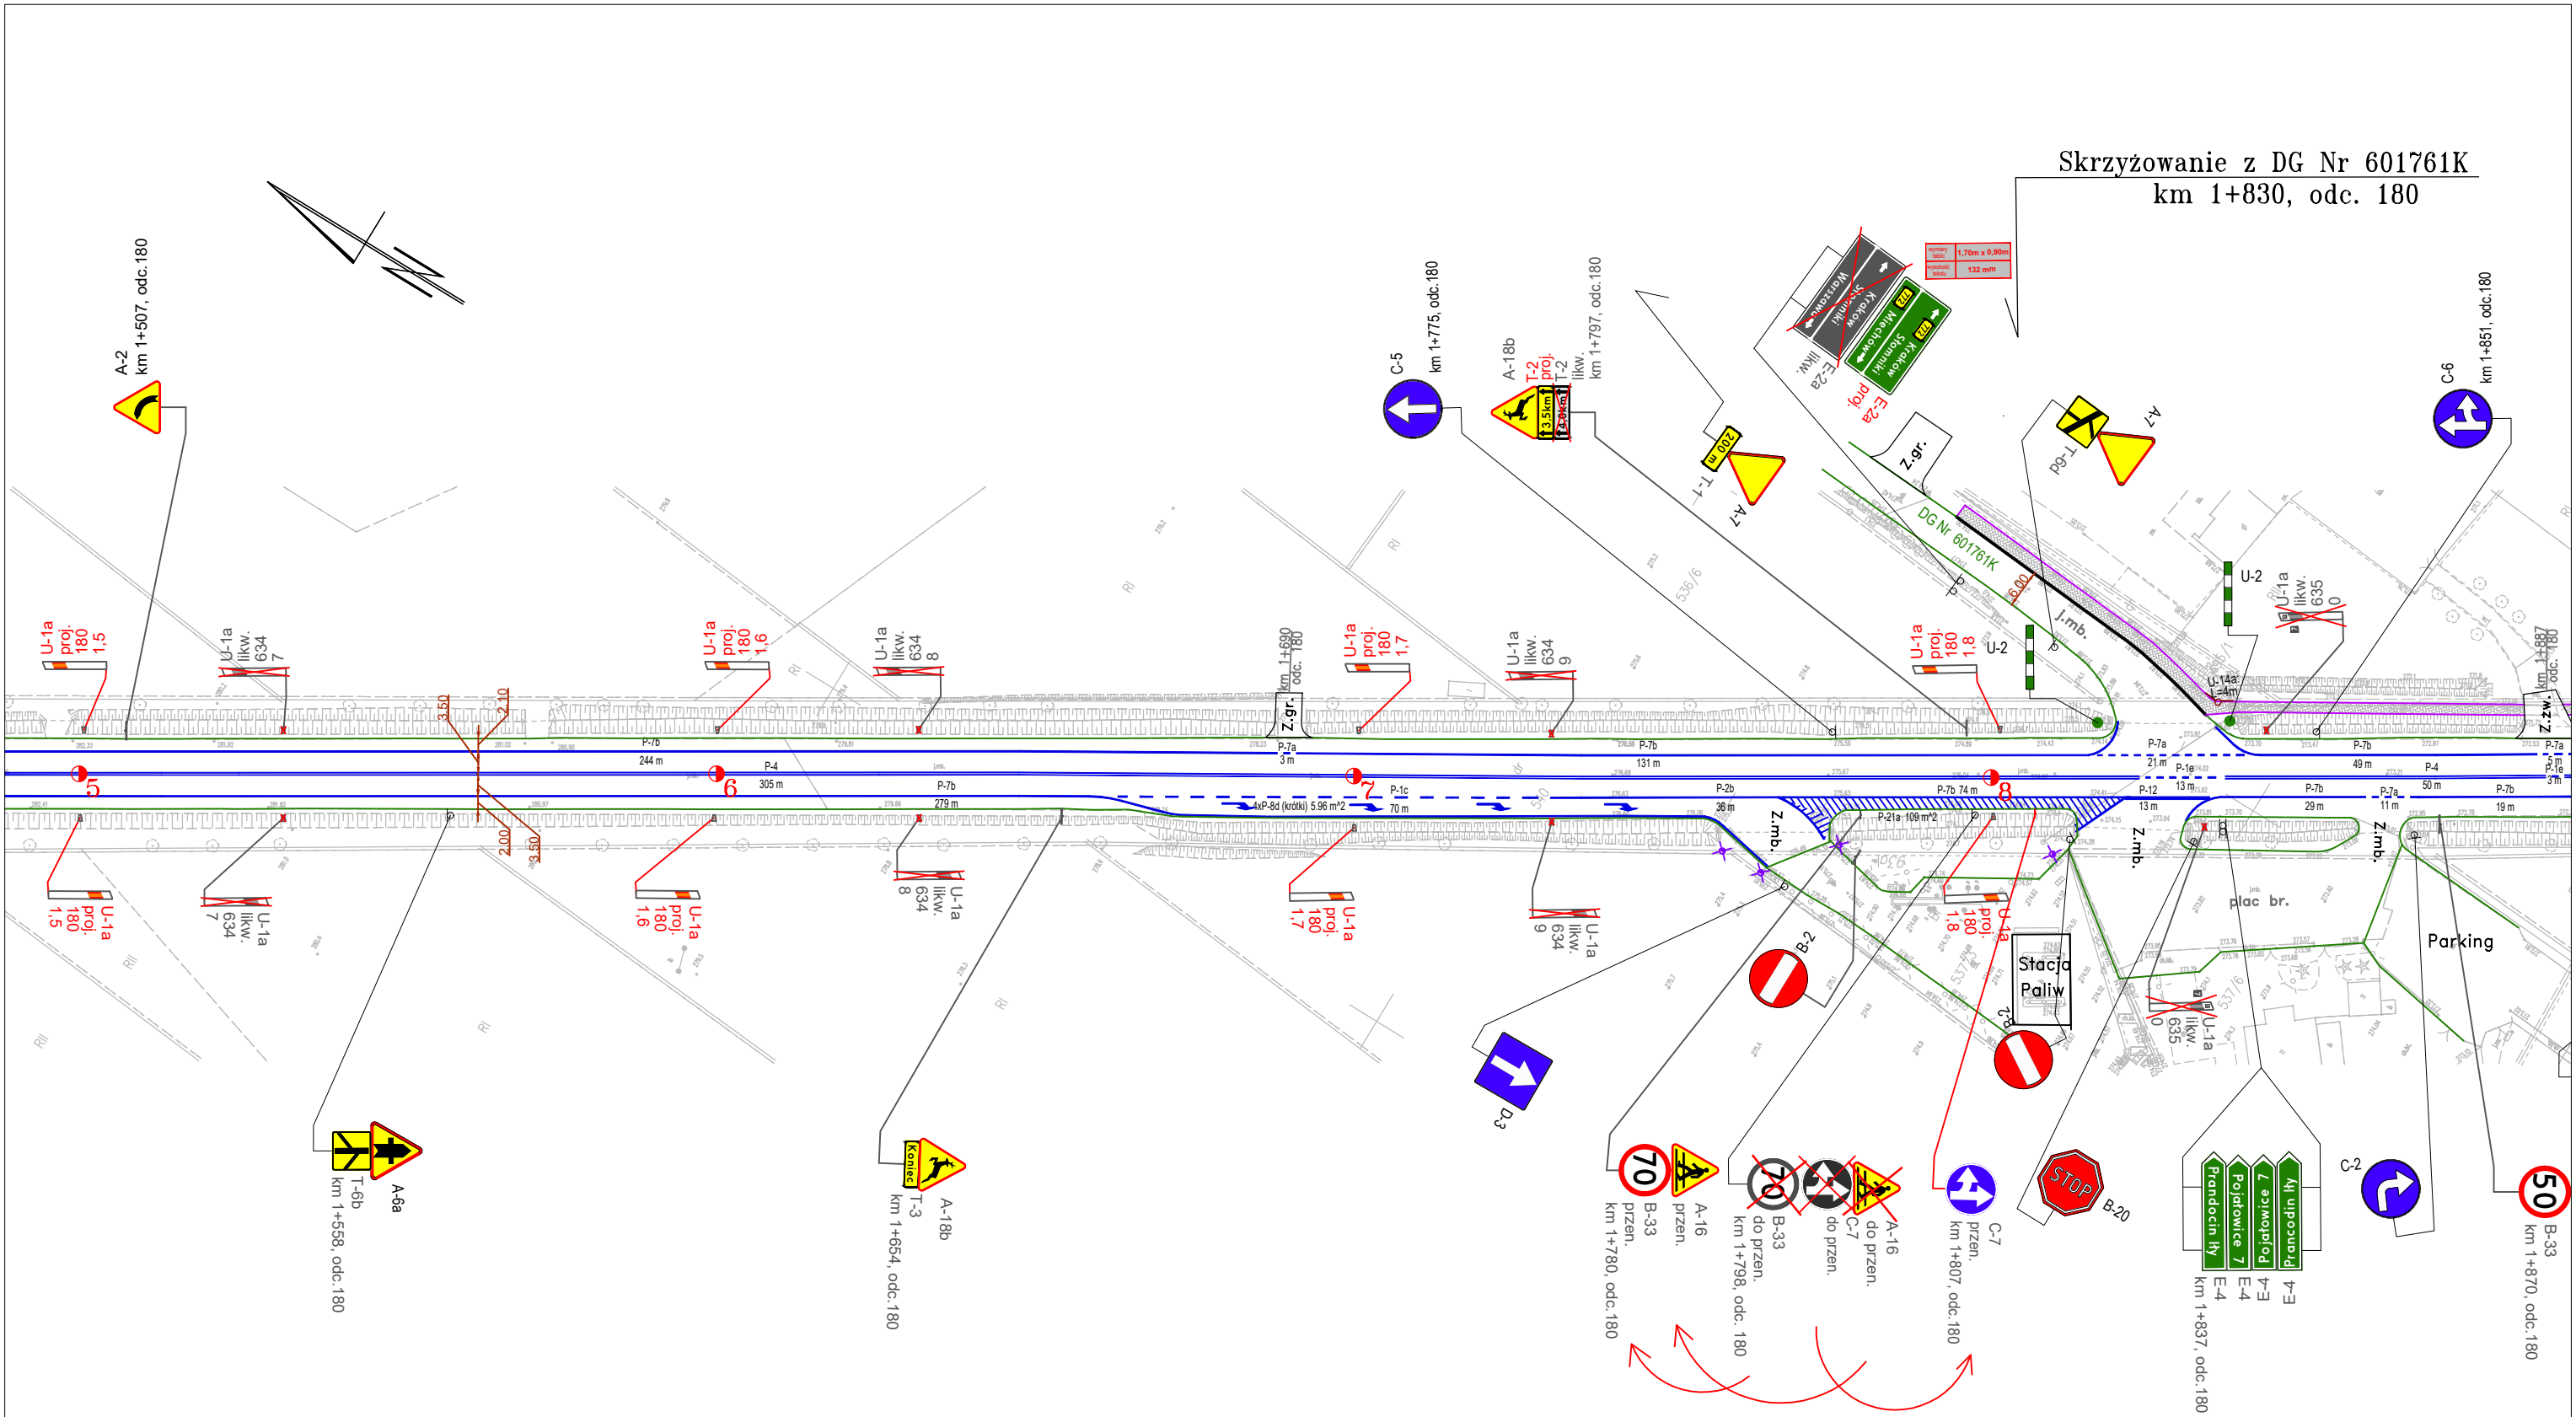

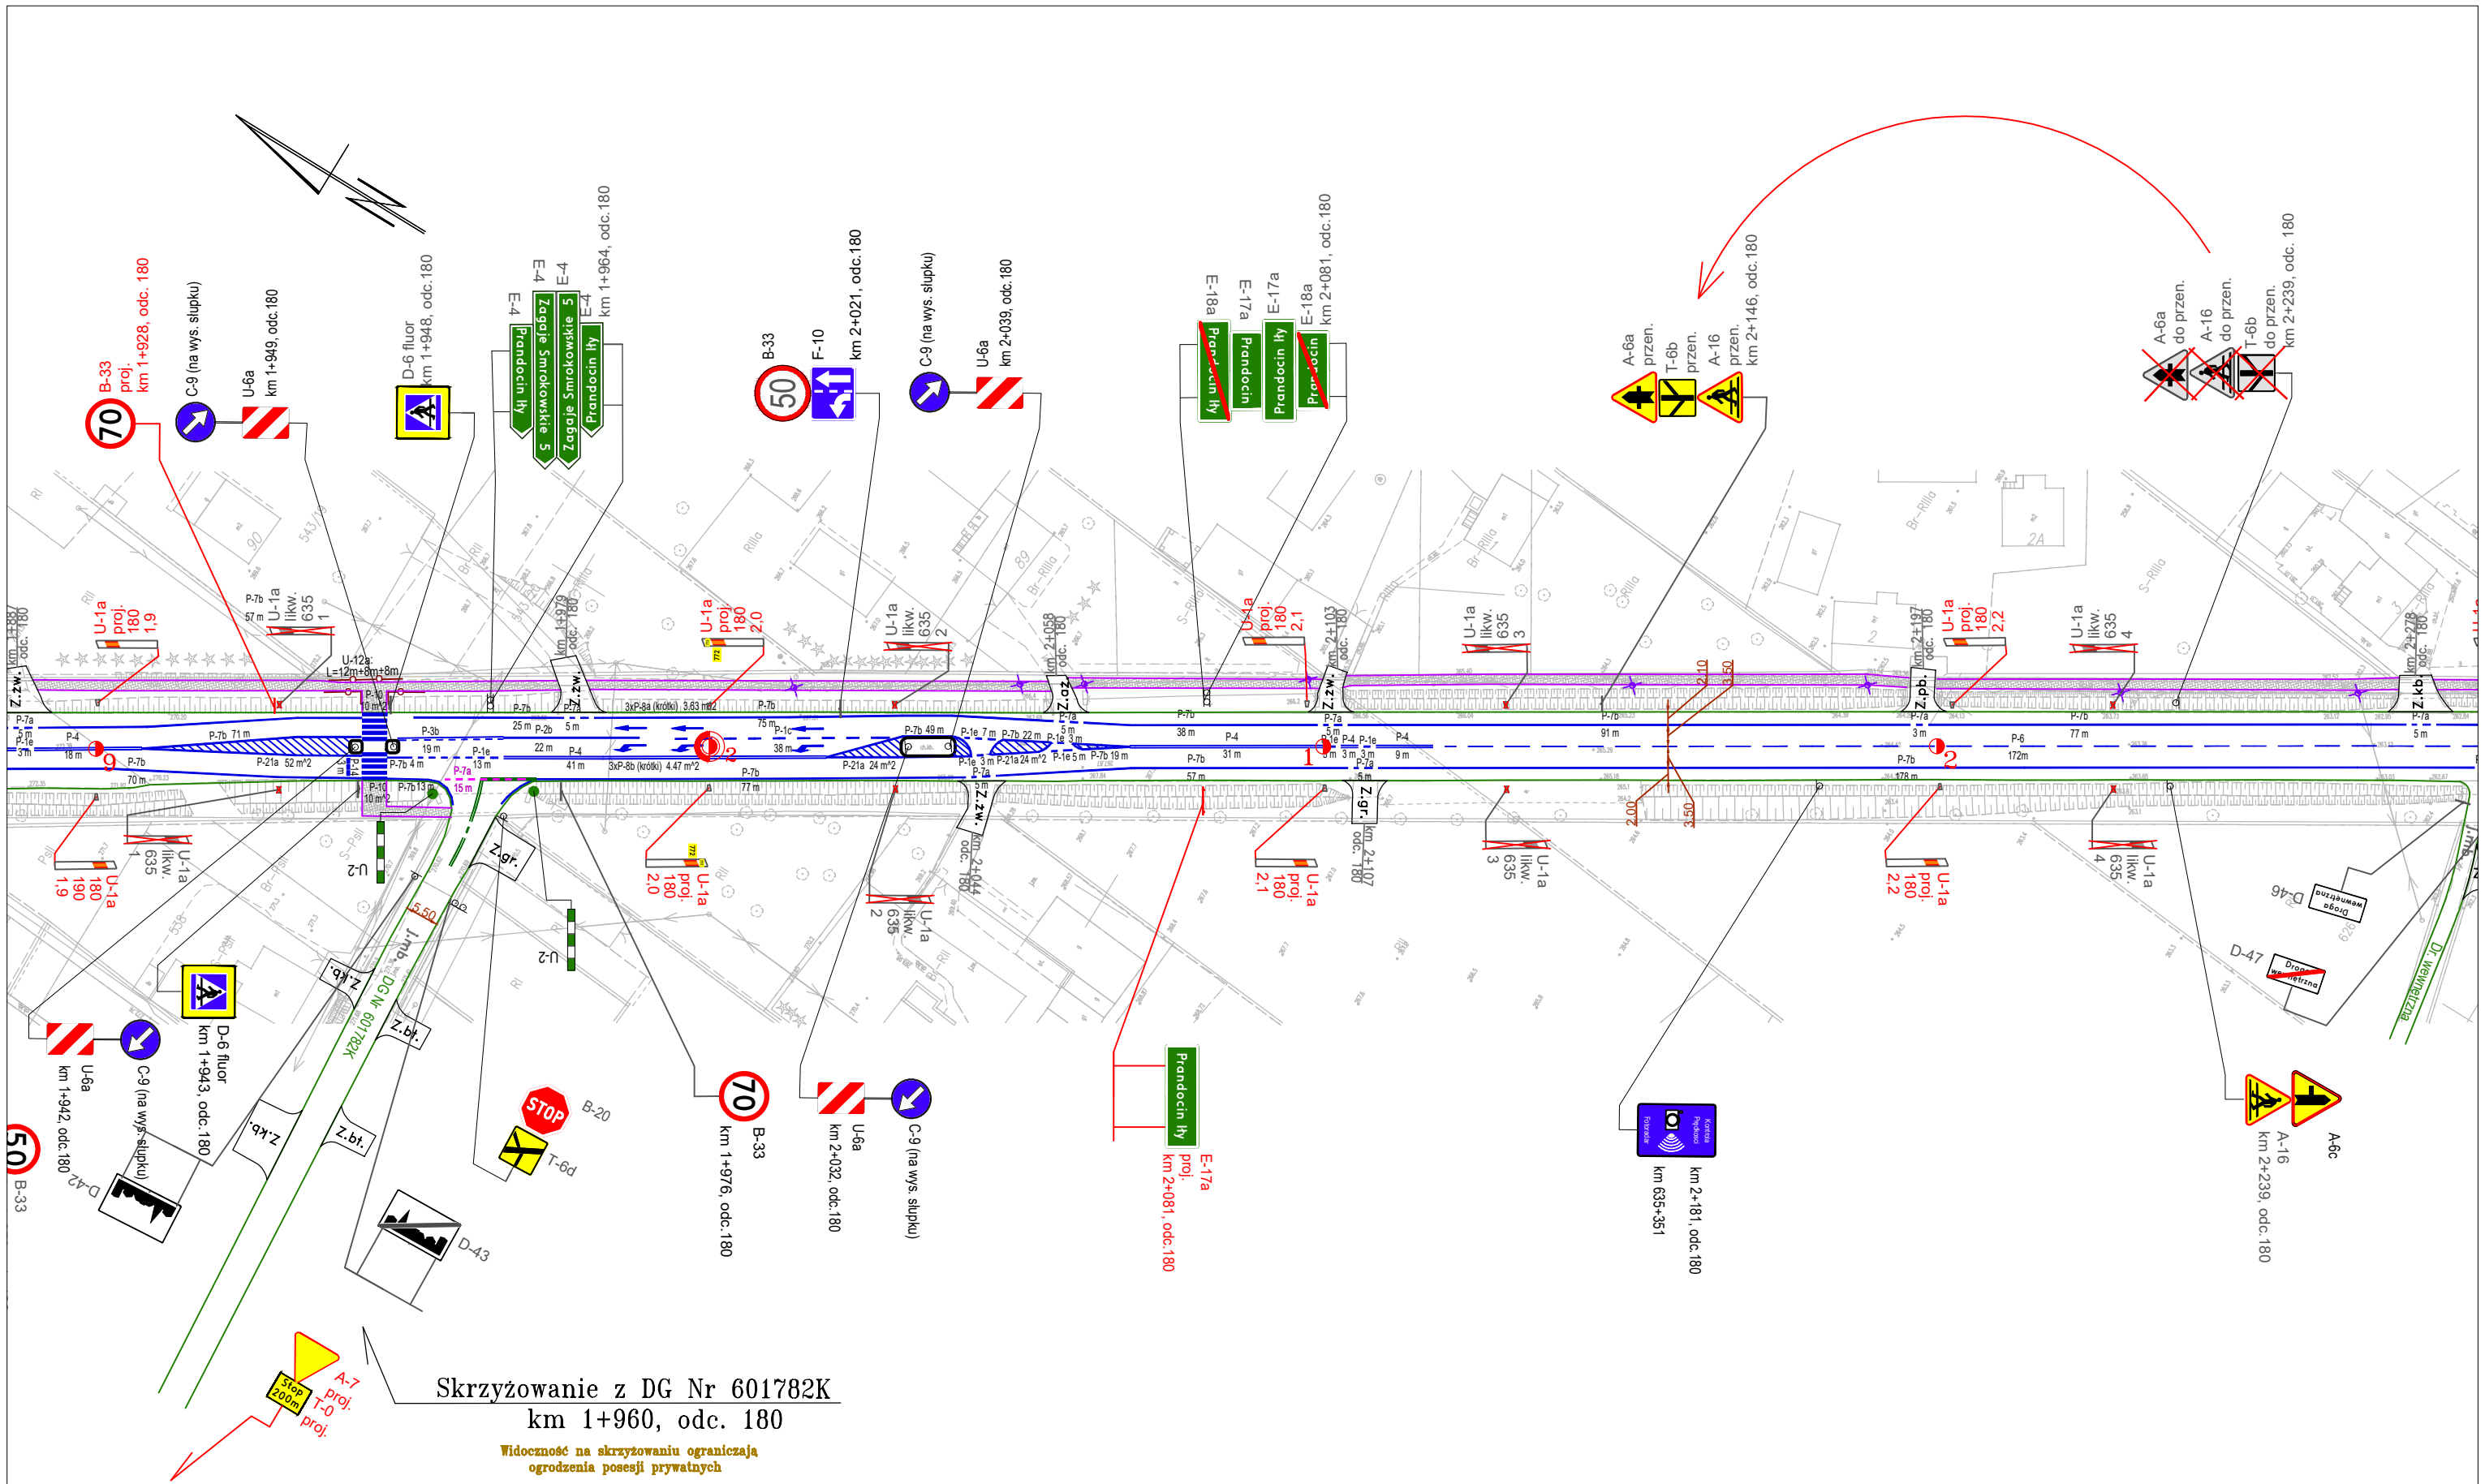

<div>Wykonawca:</div> <div></div> <div>EKKOM Sp. z o.o. ul. Wojciecha Darasza 9 30-826 Kraków tel. (12) 267-23-33 e-mail: biuro@ek-kom.com, www.ek-kom.pl</div> <div>Data: Kraków 2025 r.</div>	<div>Zlecniodawca:</div> <div></div> <div>ZARZĄD DRÓG WOJEWÓDZKICH W KRAKOWIE ul. Głowackiego 56, 30-085 Kraków tel. (12) 44-65-700 sekretariat@zdw.krakow.pl</div> <div>Nr Umowy: 79/2025/ZDW</div>	<div>Nazwa opracowania:</div> <div>PROJEKT STAŁEJ ORGANIZACJI RUCHU DLA DRÓG WOJEWÓDZKICH NA TERENIE WOJEWÓDZTWA MAŁOPOLSKIEGO CZĘŚĆ NR 1 - DROGA WOJEWÓDZKA NR 772</div>	<div>Nazwa arkusza</div> <div>Plan Sytuacyjny</div>	
		<div>Autoryzy: Imię i Nazwisko</div> <div>mgr inż. Zbigniew Kołodziej</div>	<div>Podpis</div> <div>2. Kołodziej</div>	<div>Skala arkusza:</div> <div>1:1000</div>
		<div>mgr inż. Margaretę Rosa</div>	<div>MR</div>	<div>Numer arkusza:</div> <div>105</div>
		<div>mgr inż. Madgalena Drach</div>	<div>Drach</div>	




<div>Wykonawca:</div> <div></div> <div>EKKOM Sp. z o.o. ul. Wojciecha Darasza 9 30-826 Kraków tel. (12) 267-23-33 e-mail: biuro@ek-kom.com, www.ek-kom.pl</div> <div>Data: Kraków 2025 r.</div>	<div>Zlecniodawca:</div> <div></div> <div>ZARZĄD DRÓG WOJEWÓDZKICH W KRAKOWIE ul. Głowackiego 56, 30-085 Kraków tel. (12) 44-65-700 sekretariat@zdw.krakow.pl</div> <div>Nr Umowy: 79/2025/ZDW</div>	<div>Nazwa opracowania:</div> <div>PROJEKT STAŁEJ ORGANIZACJI RUCHU DLA DRÓG WOJEWÓDZKICH NA TERENIE WOJEWÓDZTWA MAŁOPOLSKIEGO CZĘŚĆ NR 1 - DROGA WOJEWÓDZKA NR 772</div>		<div>Nazwa arkusza</div> <div>Plan Sytuacyjny</div>
		<div>Autorzy: Imię i Nazwisko</div> <div>mgr inż. Zbigniew Kołodziej</div>		<div>Skala arkusza:</div> <div>1:1000</div>
		<div>Podpis</div> <div></div>		<div>Numer arkusza:</div> <div>106</div>
		<div>mgr inż. Margaret Rosa</div> <div></div>		
<div>mgr inż. Magdalena Drach</div> <div></div>				





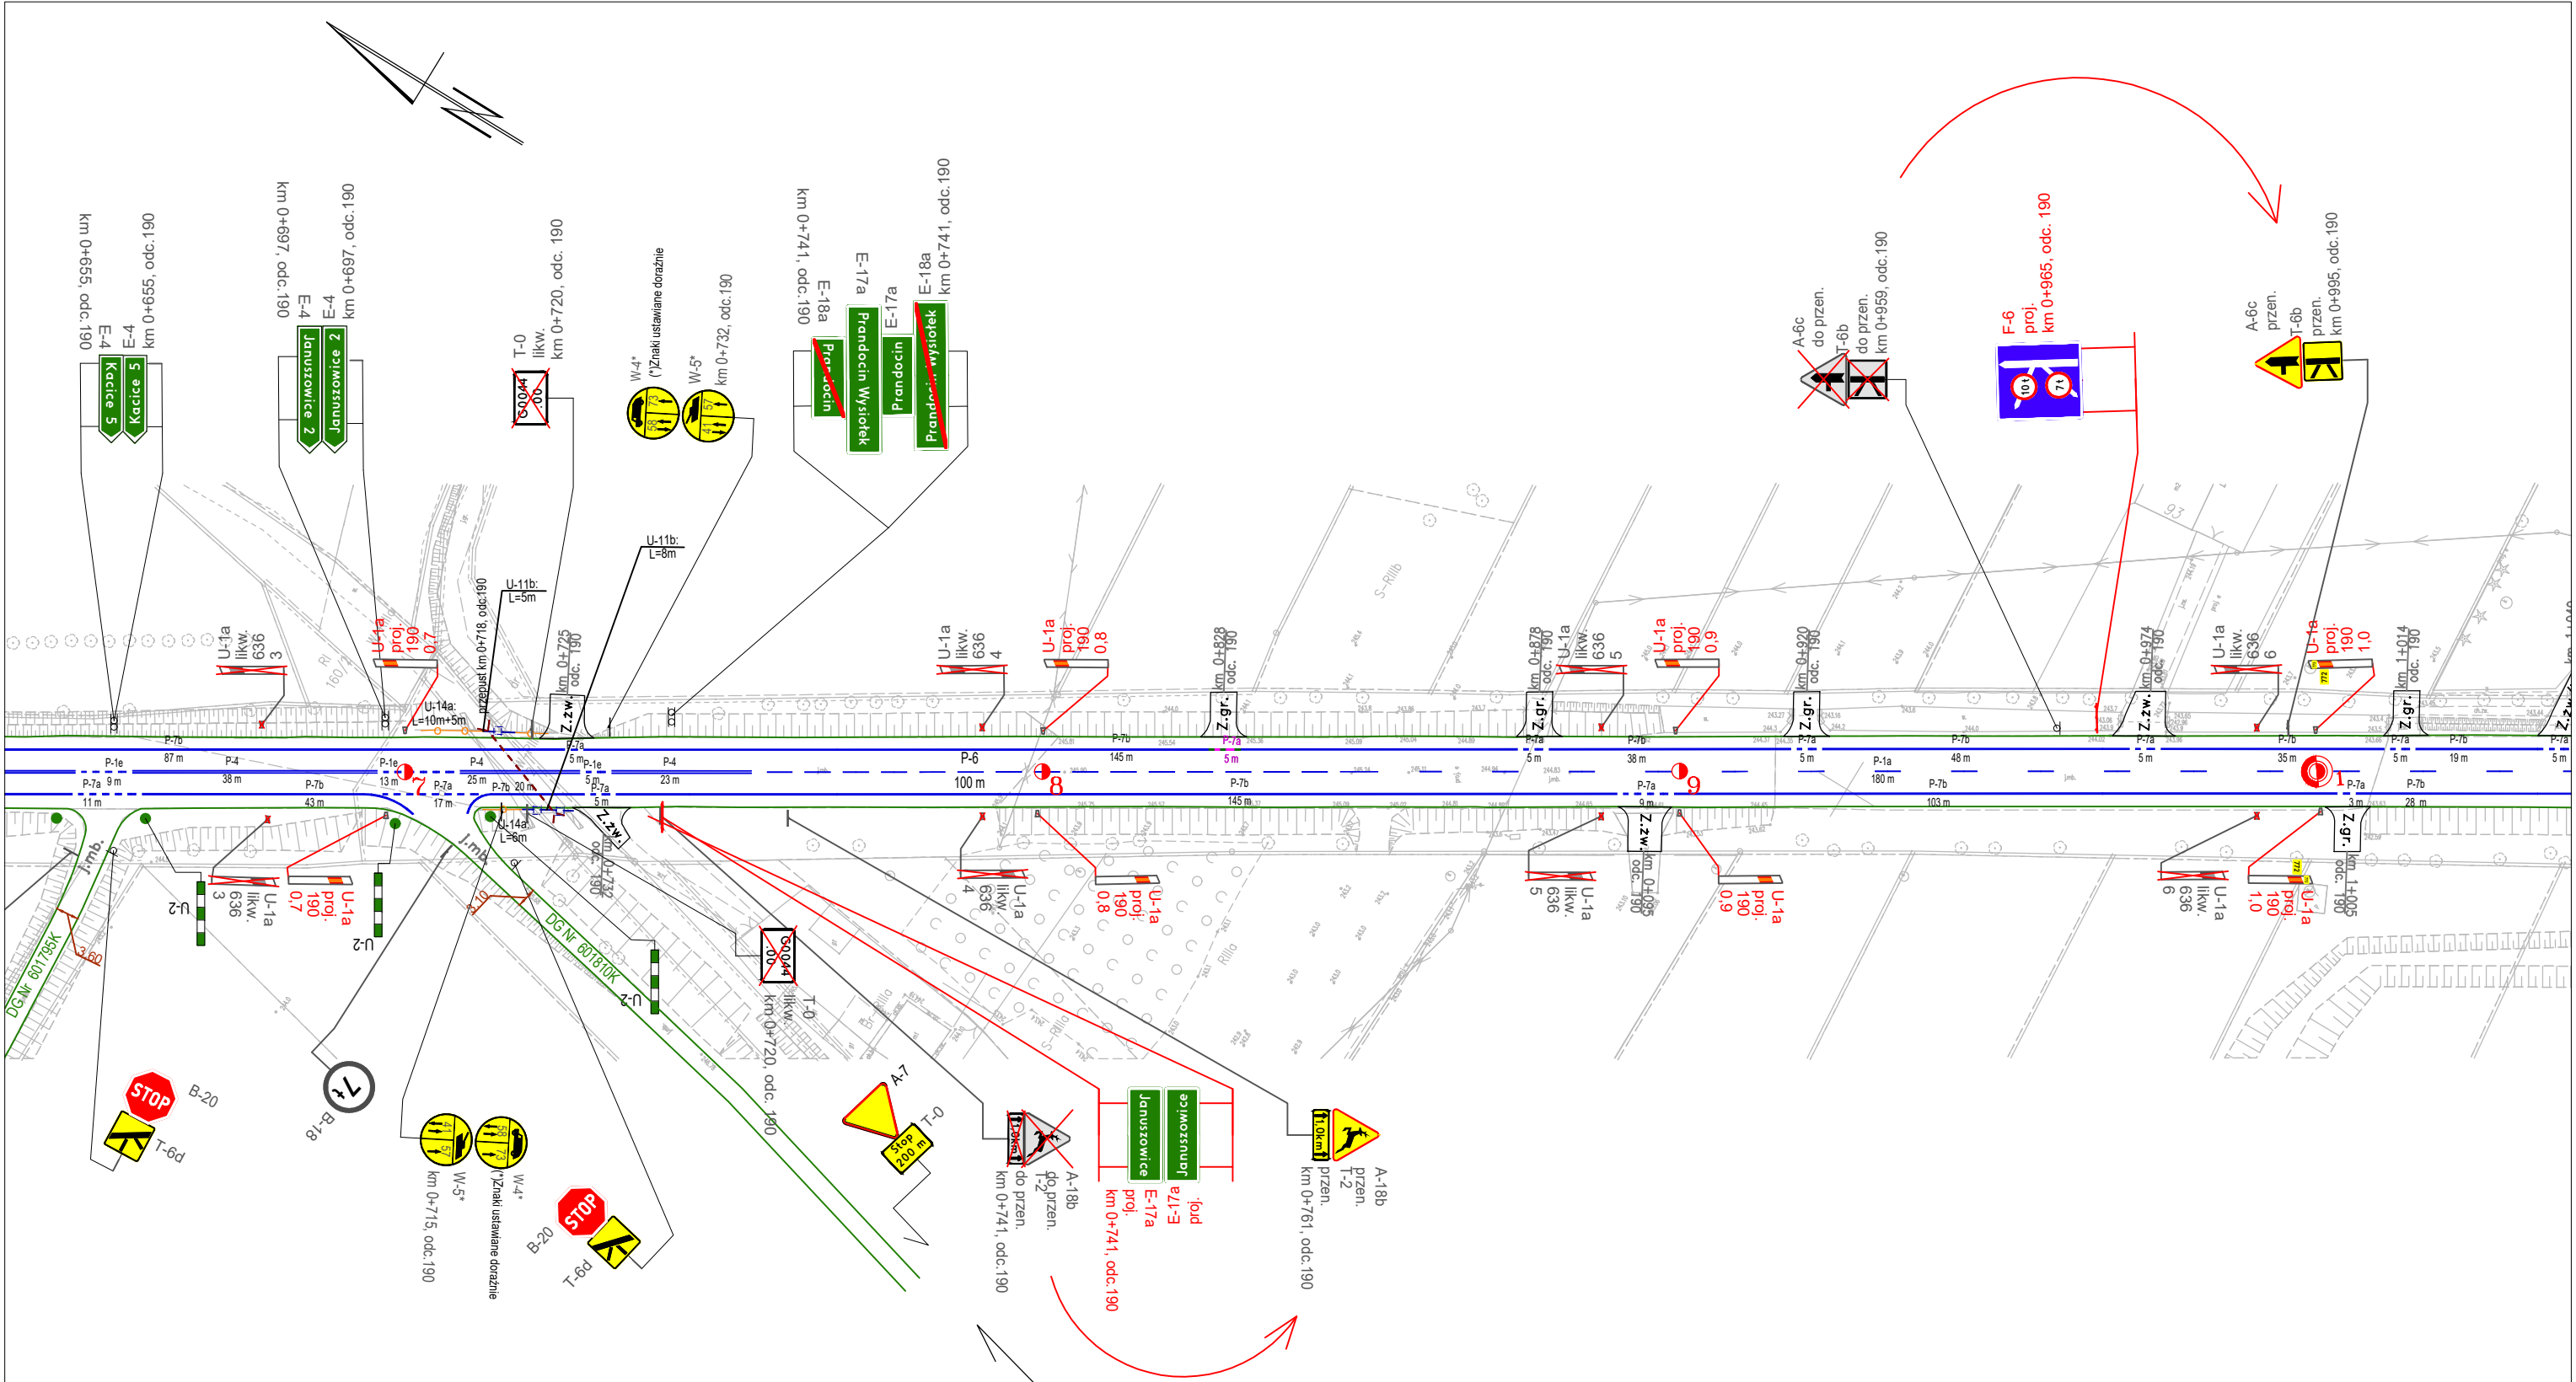


Skrzyżowanie z DG Nr 601795K
km 0+655, odc. 190


<div>Wykonawca:</div> <div></div> <div>EKKOM Sp. z o.o. ul. Wojciecha Darasza 9 30-826 Kraków tel. (12) 267-23-33 e-mail: biuro@ek-kom.com, www.ek-kom.pl</div>	<div>Zlecienniodawca:</div> <div></div> <div>ZARZĄD DRÓG WOJEWÓDZKICH W KRAKOWIE ul. Głowackiego 56, 30-085 Kraków tel. (12) 44-65-700 sekretariat@zdw.krakow.pl</div>	<div>Nazwa opracowania:</div> <div>PROJEKT STAŁEJ ORGANIZACJI RUCHU DLA DRÓG WOJEWÓDZKICH NA TERENIE WOJEWÓDZTWA MAŁOPOLSKIEGO CZĘŚĆ NR 1 - DROGA WOJEWÓDZKA NR 772</div>		<div>Nazwa arkusza</div> <div>Plan Sytuacyjny</div>
		<div>Autorzy: Imię i Nazwisko</div> <div>mgr inż. Zbigniew Kołodziej</div>		<div>Skala arkusza:</div> <div>1:1000</div>
		<div>Podpis</div> <div>mgr inż. Margaret Rosa</div>		<div>Numer arkusza:</div> <div>108</div>
		<div>Podpis</div> <div>mgr inż. Madgalena Drach</div>		




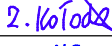

Skrzyżowanie z DG Nr 601810K
km 0+705, odc. 190


Widoczność na skrzyżowaniu ograniczona
istniejącą zabudową
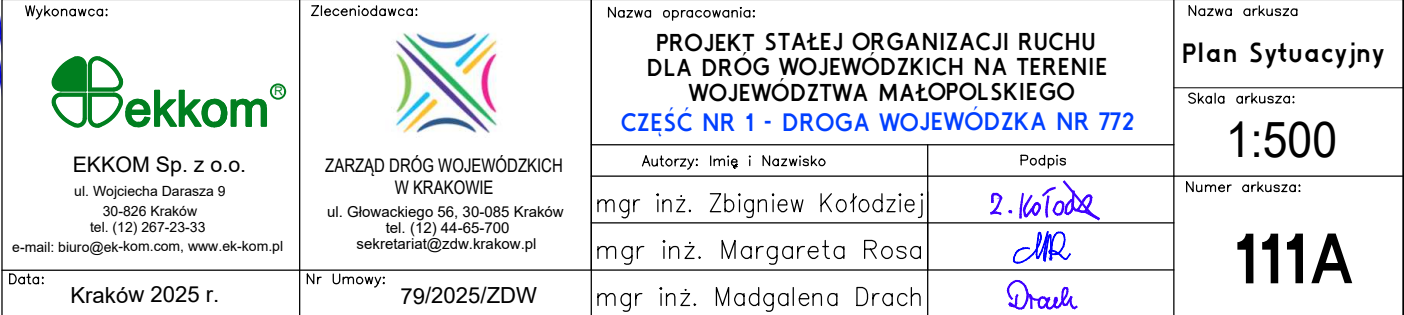
<div>Wykonawca:</div> <div></div> <div>EKKOM Sp. z o.o.</div> <div>ul. Wojciecha Darasza 9</div> <div>30-826 Kraków</div> <div>tel. (12) 267-23-33</div> <div>e-mail: biuro@ek-kom.com, www.ek-kom.pl</div>	<div>Zlecniodawca:</div> <div></div> <div>ZARZĄD DRÓG WOJEWÓDZKICH</div> <div>W KRAKOWIE</div> <div>ul. Głowackiego 56, 30-085 Kraków</div> <div>tel. (12) 44-65-700</div> <div>sekretariat@zdw.krakow.pl</div>	<div>Nazwa opracowania:</div> <div>PROJEKT STAŁEJ ORGANIZACJI RUCHU DLA DRÓG WOJEWÓDZKICH NA TERENIE WOJEWÓDZTWA MAŁOPOLSKIEGO</div> <div>CZĘŚĆ NR 1 - DROGA WOJEWÓDZKA NR 772</div>		<div>Nazwa arkusza:</div> <div>Plan Sytuacyjny</div>	
		<div>Autorzy: Imię i Nazwisko</div> <div>mgr inż. Zbigniew Kołodziej</div>		<div>Podpis</div> <div></div>	<div>Skala arkusza:</div> <div>1:1000</div>
		<div>mgr inż. Margareta Rosa</div>		<div></div>	<div>Numer arkusza:</div> <div>109</div>
		<div>mgr inż. Madgalena Drach</div>		<div></div>	
<div>Data:</div> <div>Kraków 2025 r.</div>	<div>Nr Umowy:</div> <div>79/2025/ZDW</div>				

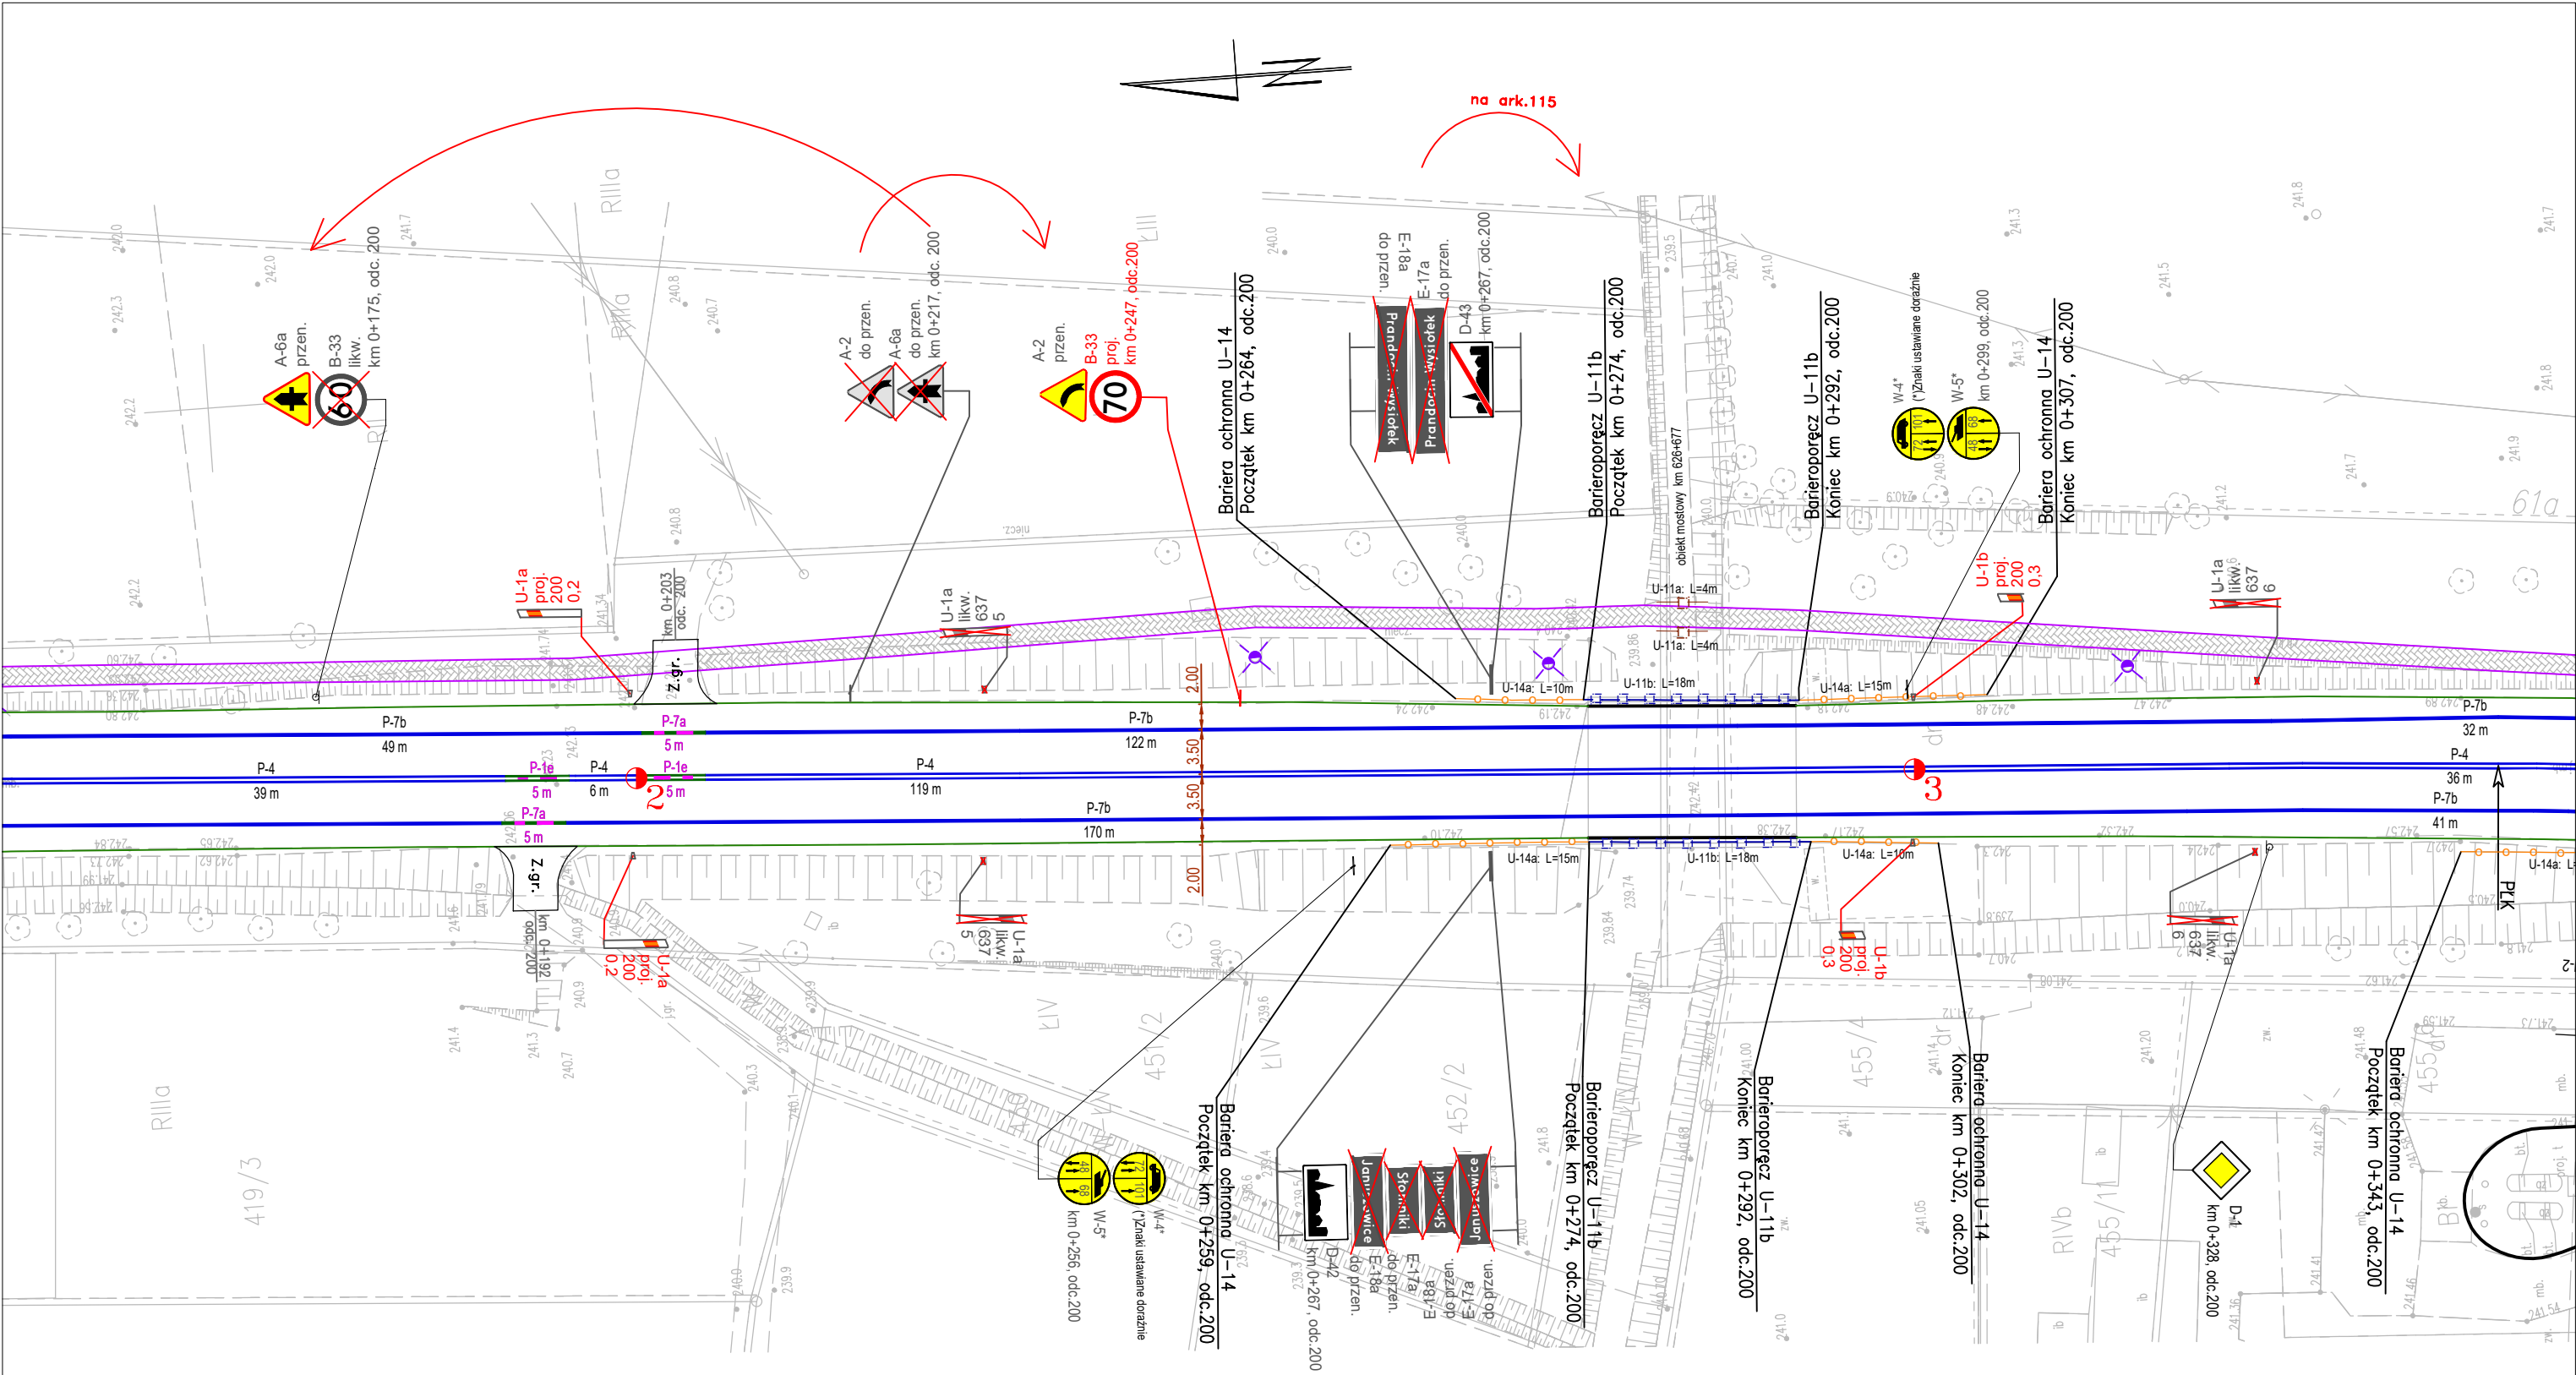





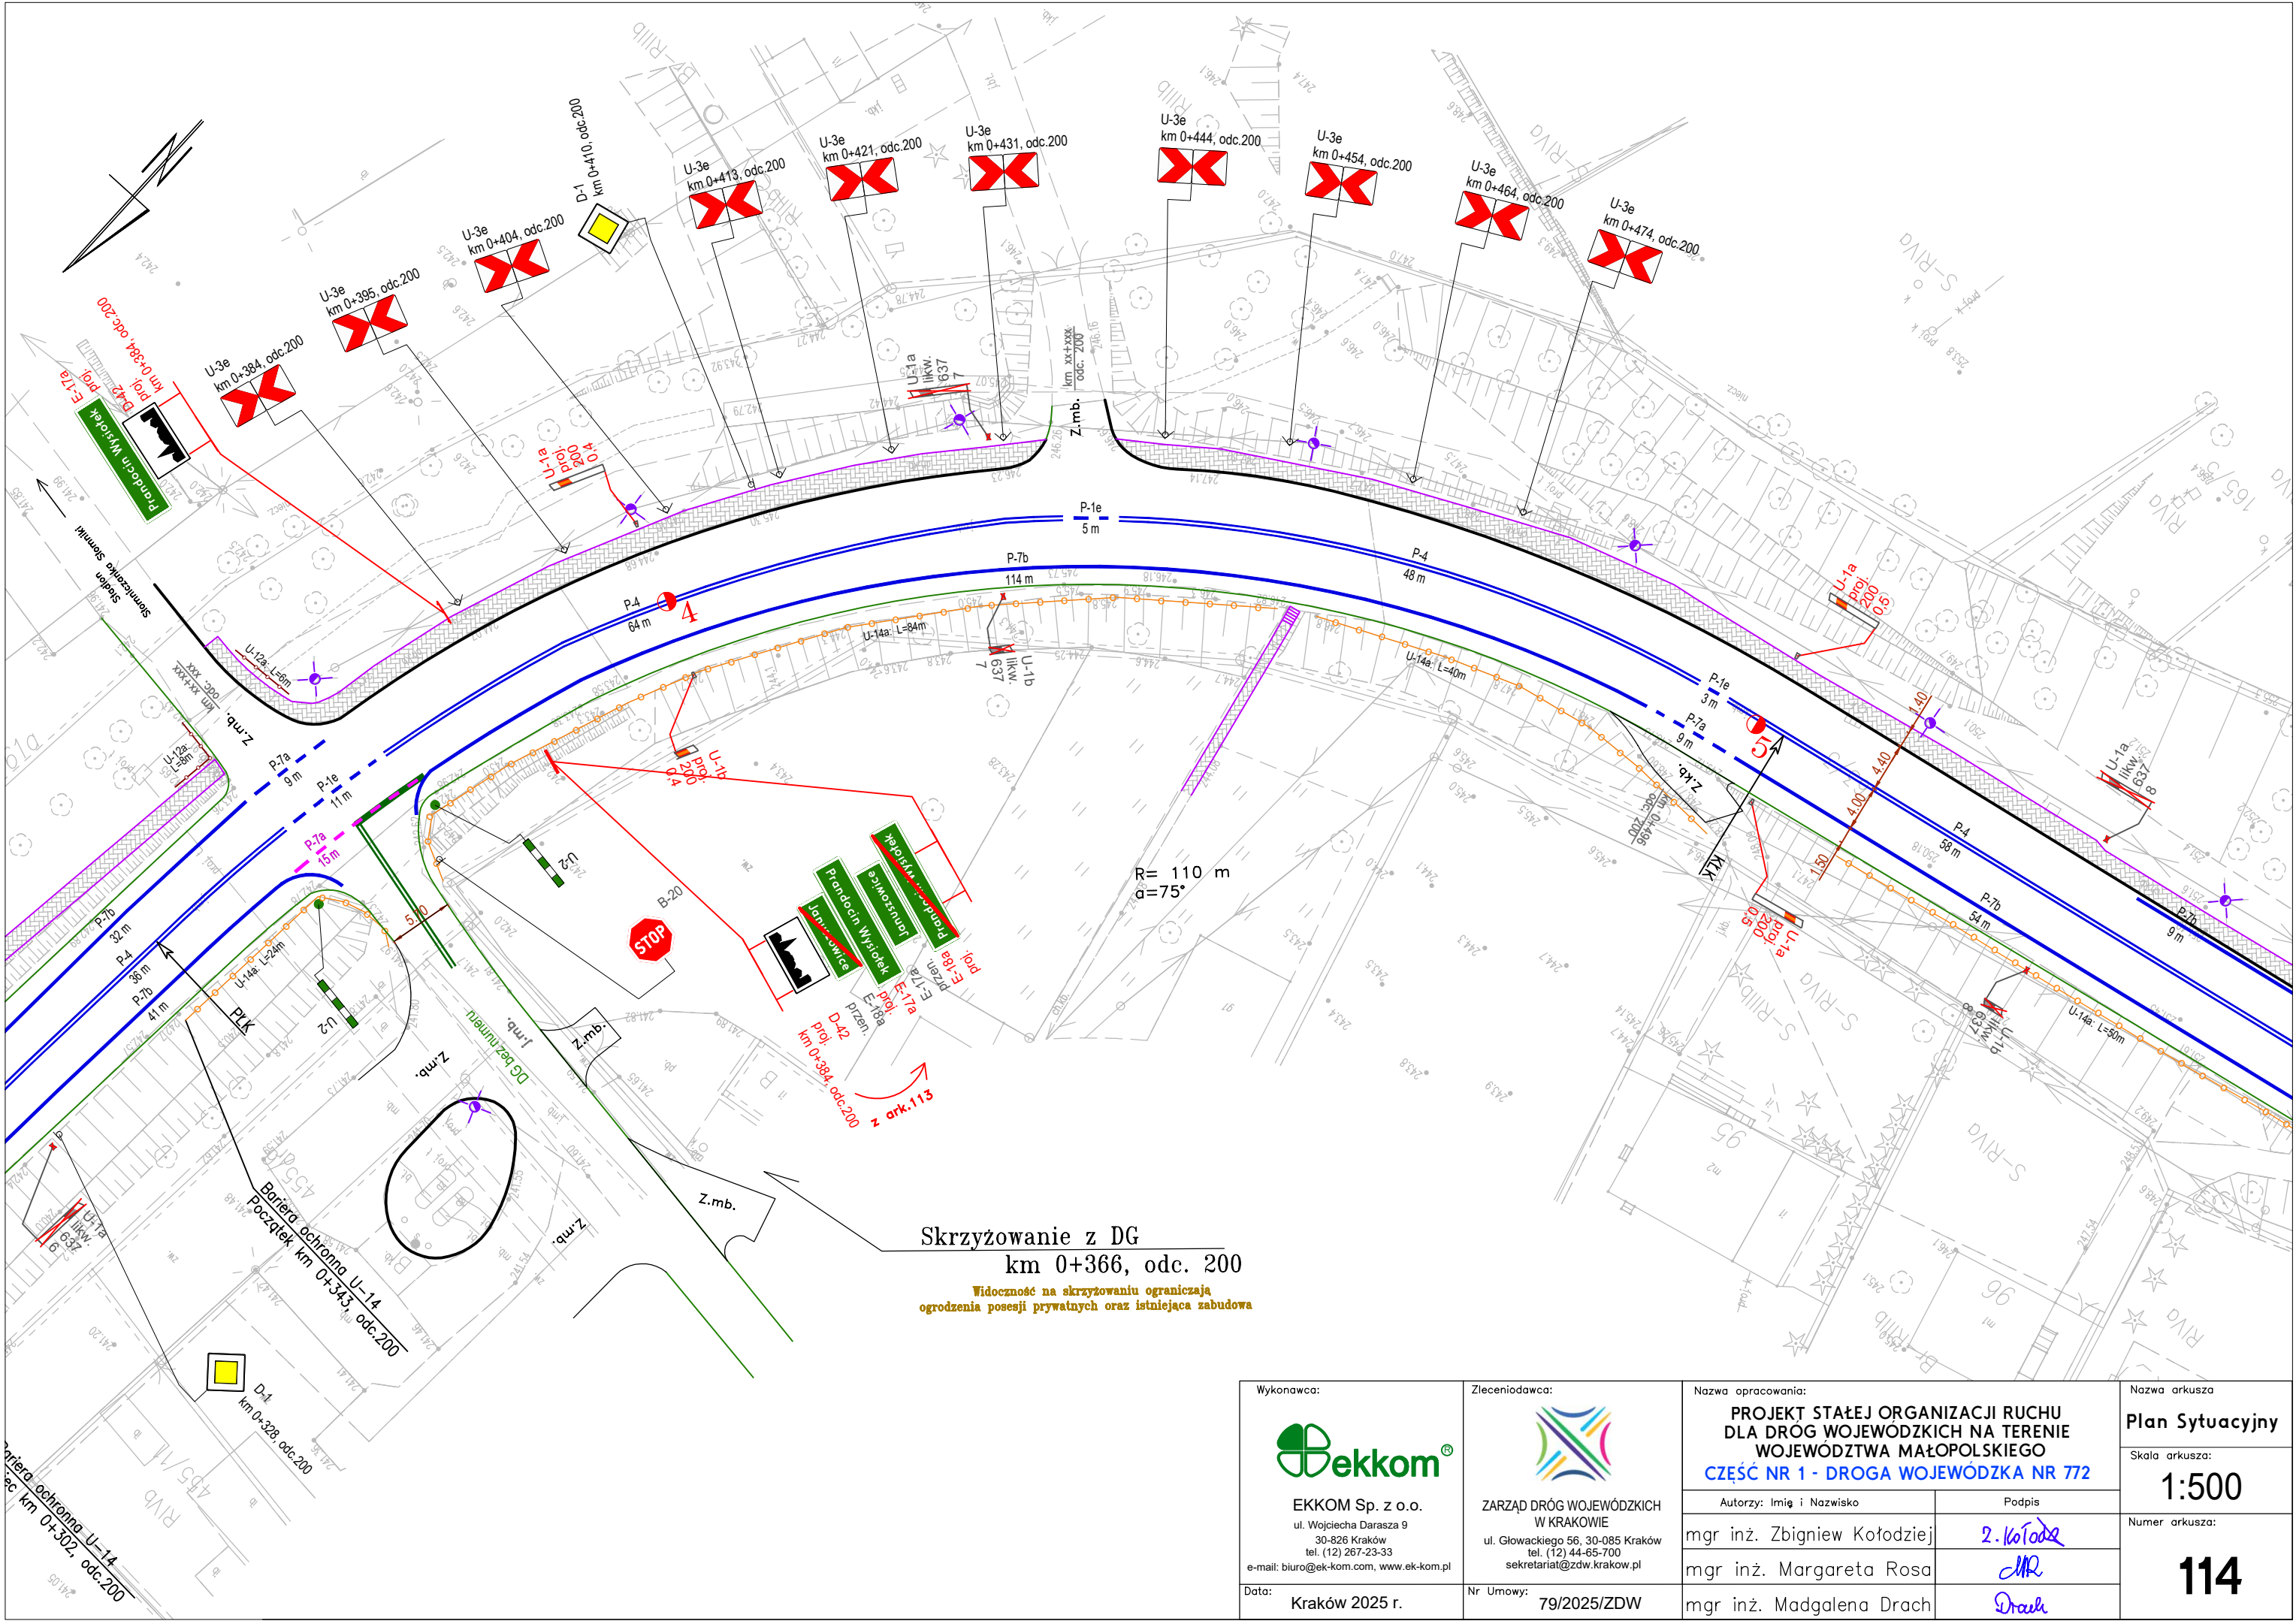


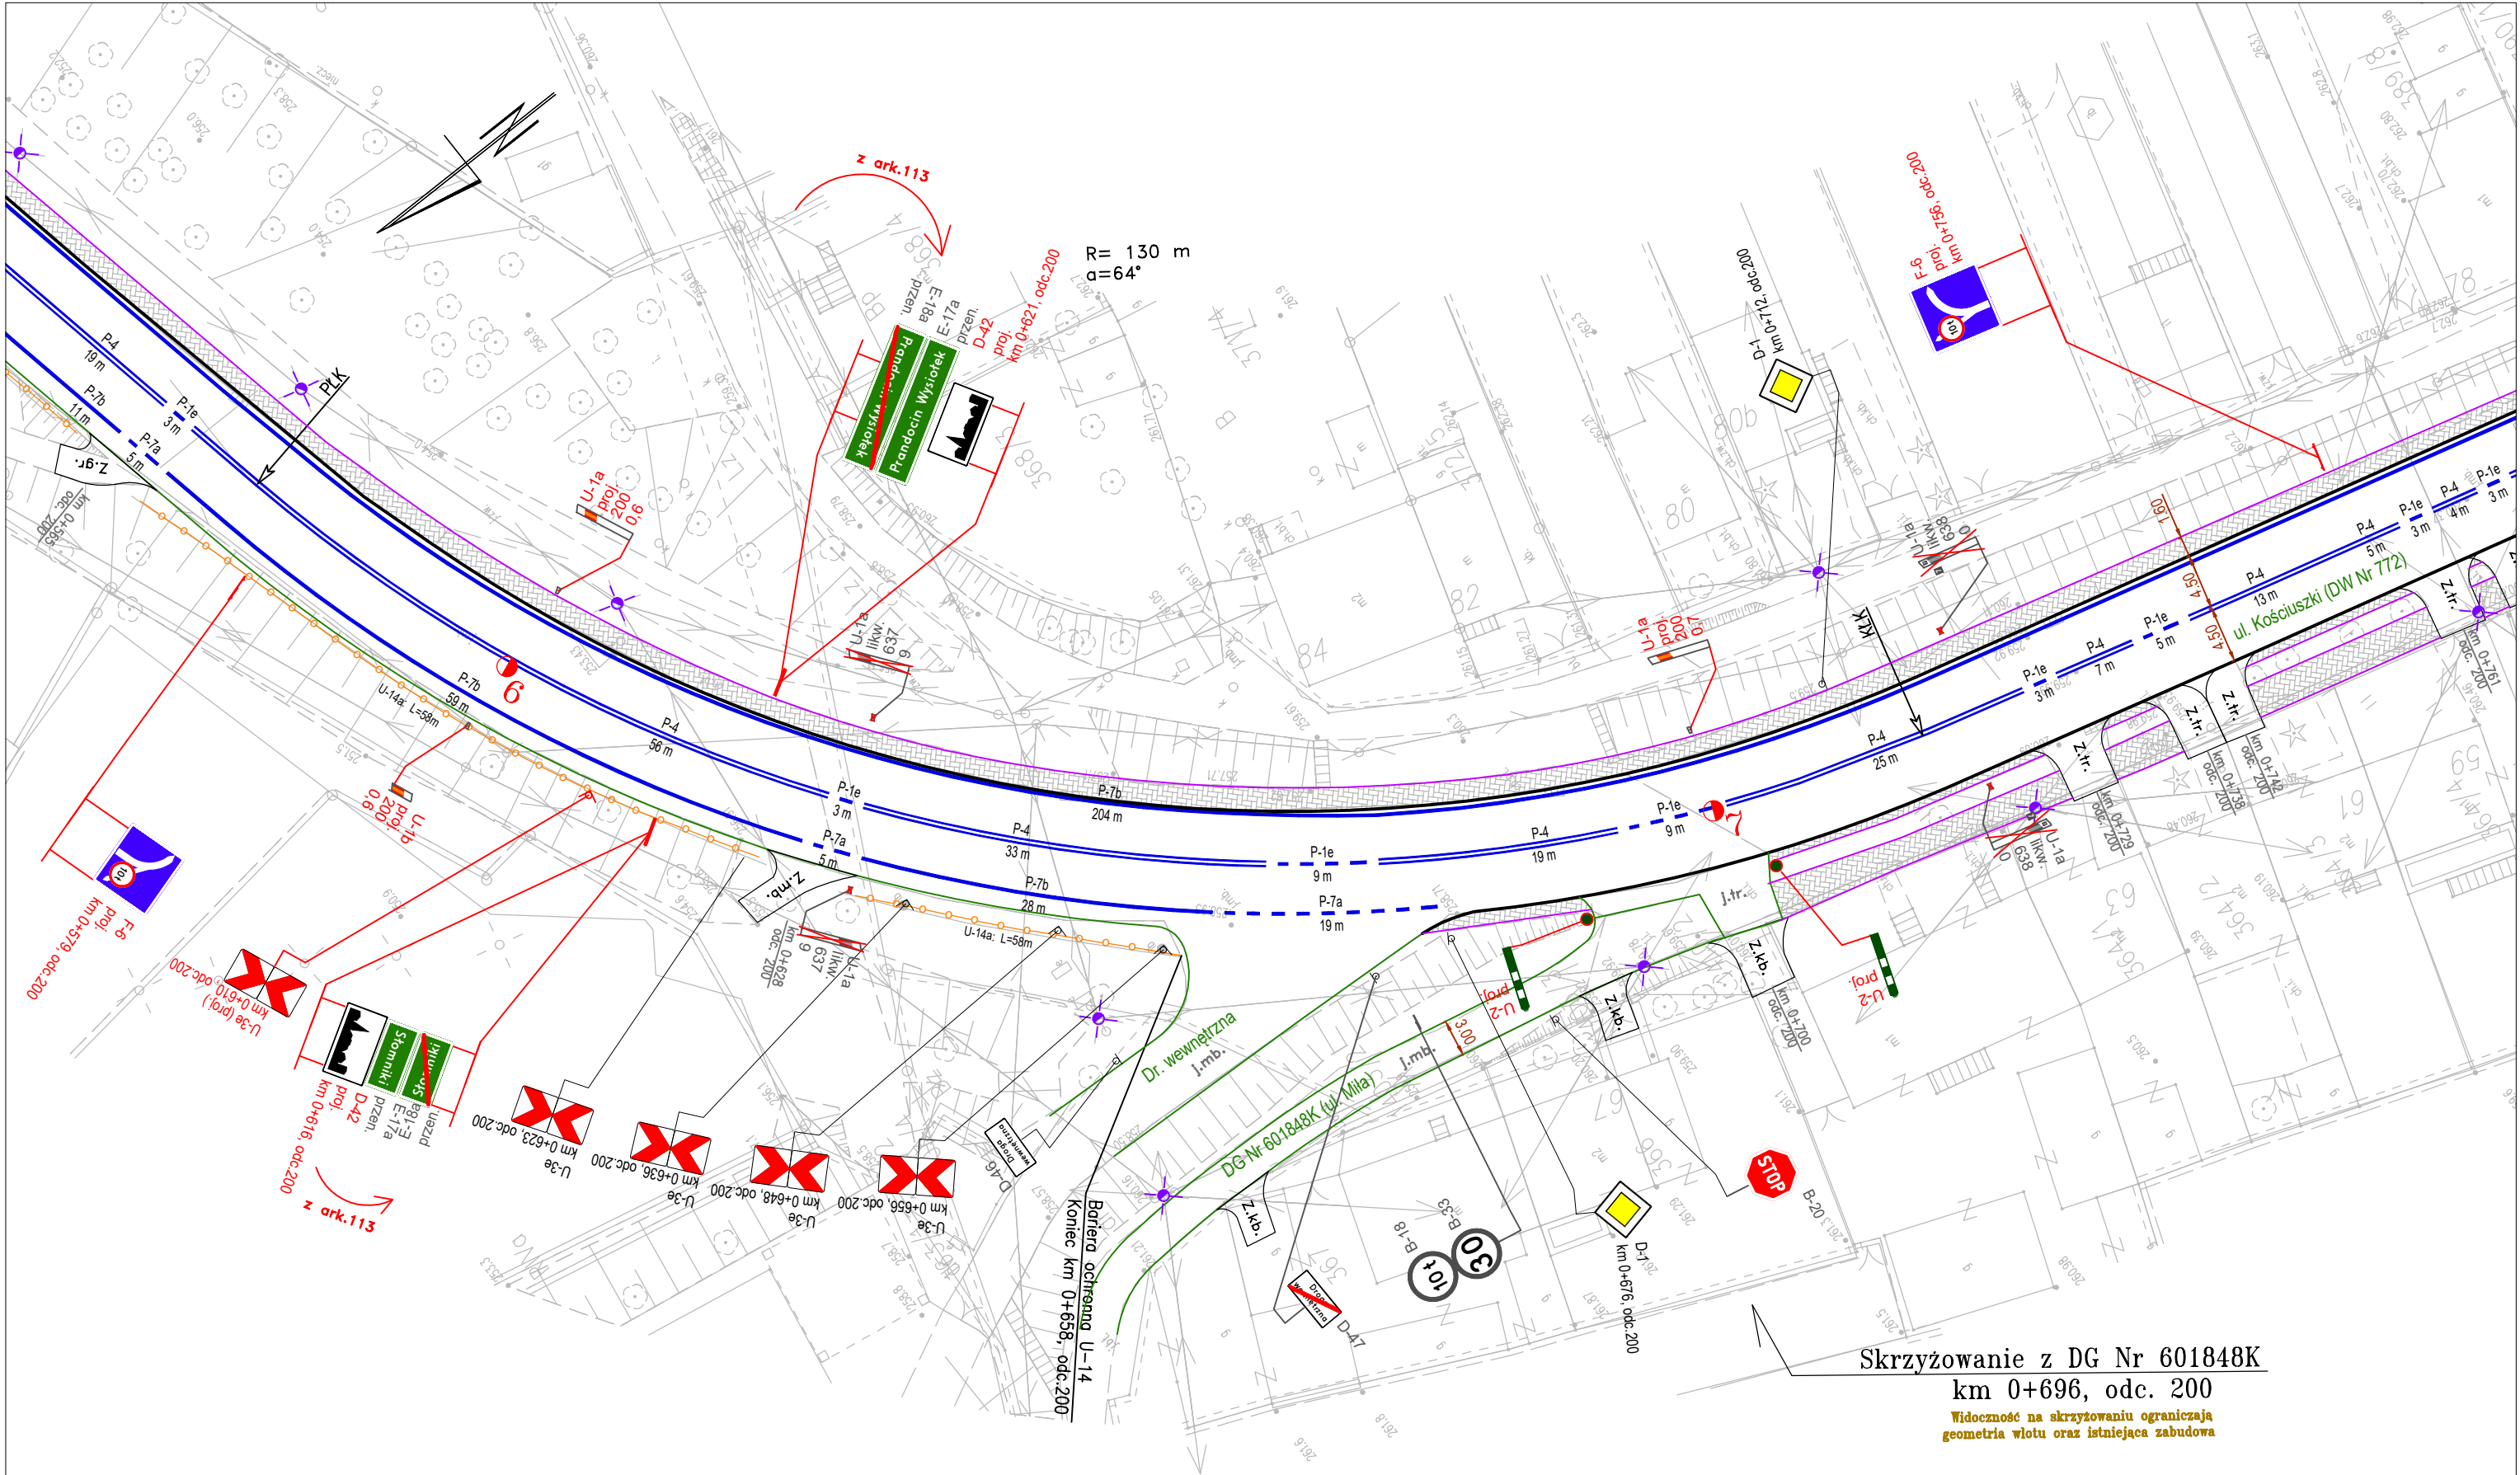
<div>Wykonawca:</div> <div></div> <div>EKKOM Sp. z o.o. ul. Wojciecha Darasza 9 30-826 Kraków tel. (12) 267-23-33 e-mail: biuro@ek-kom.com, www.ek-kom.pl</div> <div>Data: Kraków 2025 r.</div>	<div>Zleconiodawca:</div> <div></div> <div>ZARZĄD DRÓG WOJEWÓDZKICH W KRAKOWIE ul. Głowackiego 56, 30-085 Kraków tel. (12) 44-65-700 sekretariat@zdw.krakow.pl</div> <div>Nr Umowy: 79/2025/ZDW</div>	<div>Nazwa opracowania:</div> <div>PROJEKT STAŁEJ ORGANIZACJI RUCHU DLA DRÓG WOJEWÓDZKICH NA TERENIE WOJEWÓDZTWA MAŁOPOLSKIEGO CZĘŚĆ NR 1 - DROGA WOJEWÓDZKA NR 772</div>	<div>Nazwa arkusza</div> <div>Plan Sytuacyjny</div>
		<div>Autorzy: Imię i Nazwisko</div> <div>mgr inż. Zbigniew Kołodziej</div>	<div>Skala arkusza:</div> <div>1:500</div>
		<div>Podpis</div> <div>mgr inż. Margaret Rosa</div>	<div>Numer arkusza:</div> <div>113</div>
		<div>Podpis</div> <div>mgr inż. Magdalena Drach</div>	



Skrzyżowanie z DG
km 0+366, odc. 200



Widoczność na skrzyżowaniu ograniczają
ogrodzenia posesji prywatnych oraz istniejąca zabudowa


<div>Wykonawca:</div> <div></div> <div>EKKOM Sp. z o.o.</div> <div>ul. Wojciecha Darsaza 9</div> <div>30-826 Kraków</div> <div>tel. (12) 267-23-33</div> <div>e-mail: biuro@ek-kom.com, www.ek-kom.pl</div>	<div>Zlecienniodawca:</div> <div></div> <div>ZARZĄD DRÓG WOJEWÓDZKICH W KRAKOWIE</div> <div>ul. Głowackiego 56, 30-085 Kraków</div> <div>tel. (12) 44-65-700</div> <div>sekretariat@zdw.krakow.pl</div>	<div>Nazwa opracowania:</div> <div>PROJEKT STAŁEJ ORGANIZACJI RUCHU DLA DRÓG WOJEWÓDZKICH NA TERENIE WOJEWÓDZTWA MAŁOPÓLSKIEGO</div> <div>CZĘŚĆ NR 1 - DROGA WOJEWÓDZKA NR 772</div>		<div>Nazwa arkusza:</div> <div>Plan Sytuacyjny</div>	
		<div>Autorzy: Imię i Nazwisko</div> <div>mgr inż. Zbigniew Kołodziej</div>		<div>Podpis</div> <div></div>	<div>Skala arkusza:</div> <div>1:500</div>
		<div>mgr inż. Margareta Rosa</div>		<div></div>	<div>Numer arkusza:</div> <div>114</div>
		<div>mgr inż. Madgalena Drach</div>		<div></div>	
<div>Data:</div> <div>Kraków 2025 r.</div>	<div>Nr Umowy:</div> <div>79/2025/ZDW</div>				






Skrzyżowanie z DG Nr 601848K
km 0+696, odc. 200



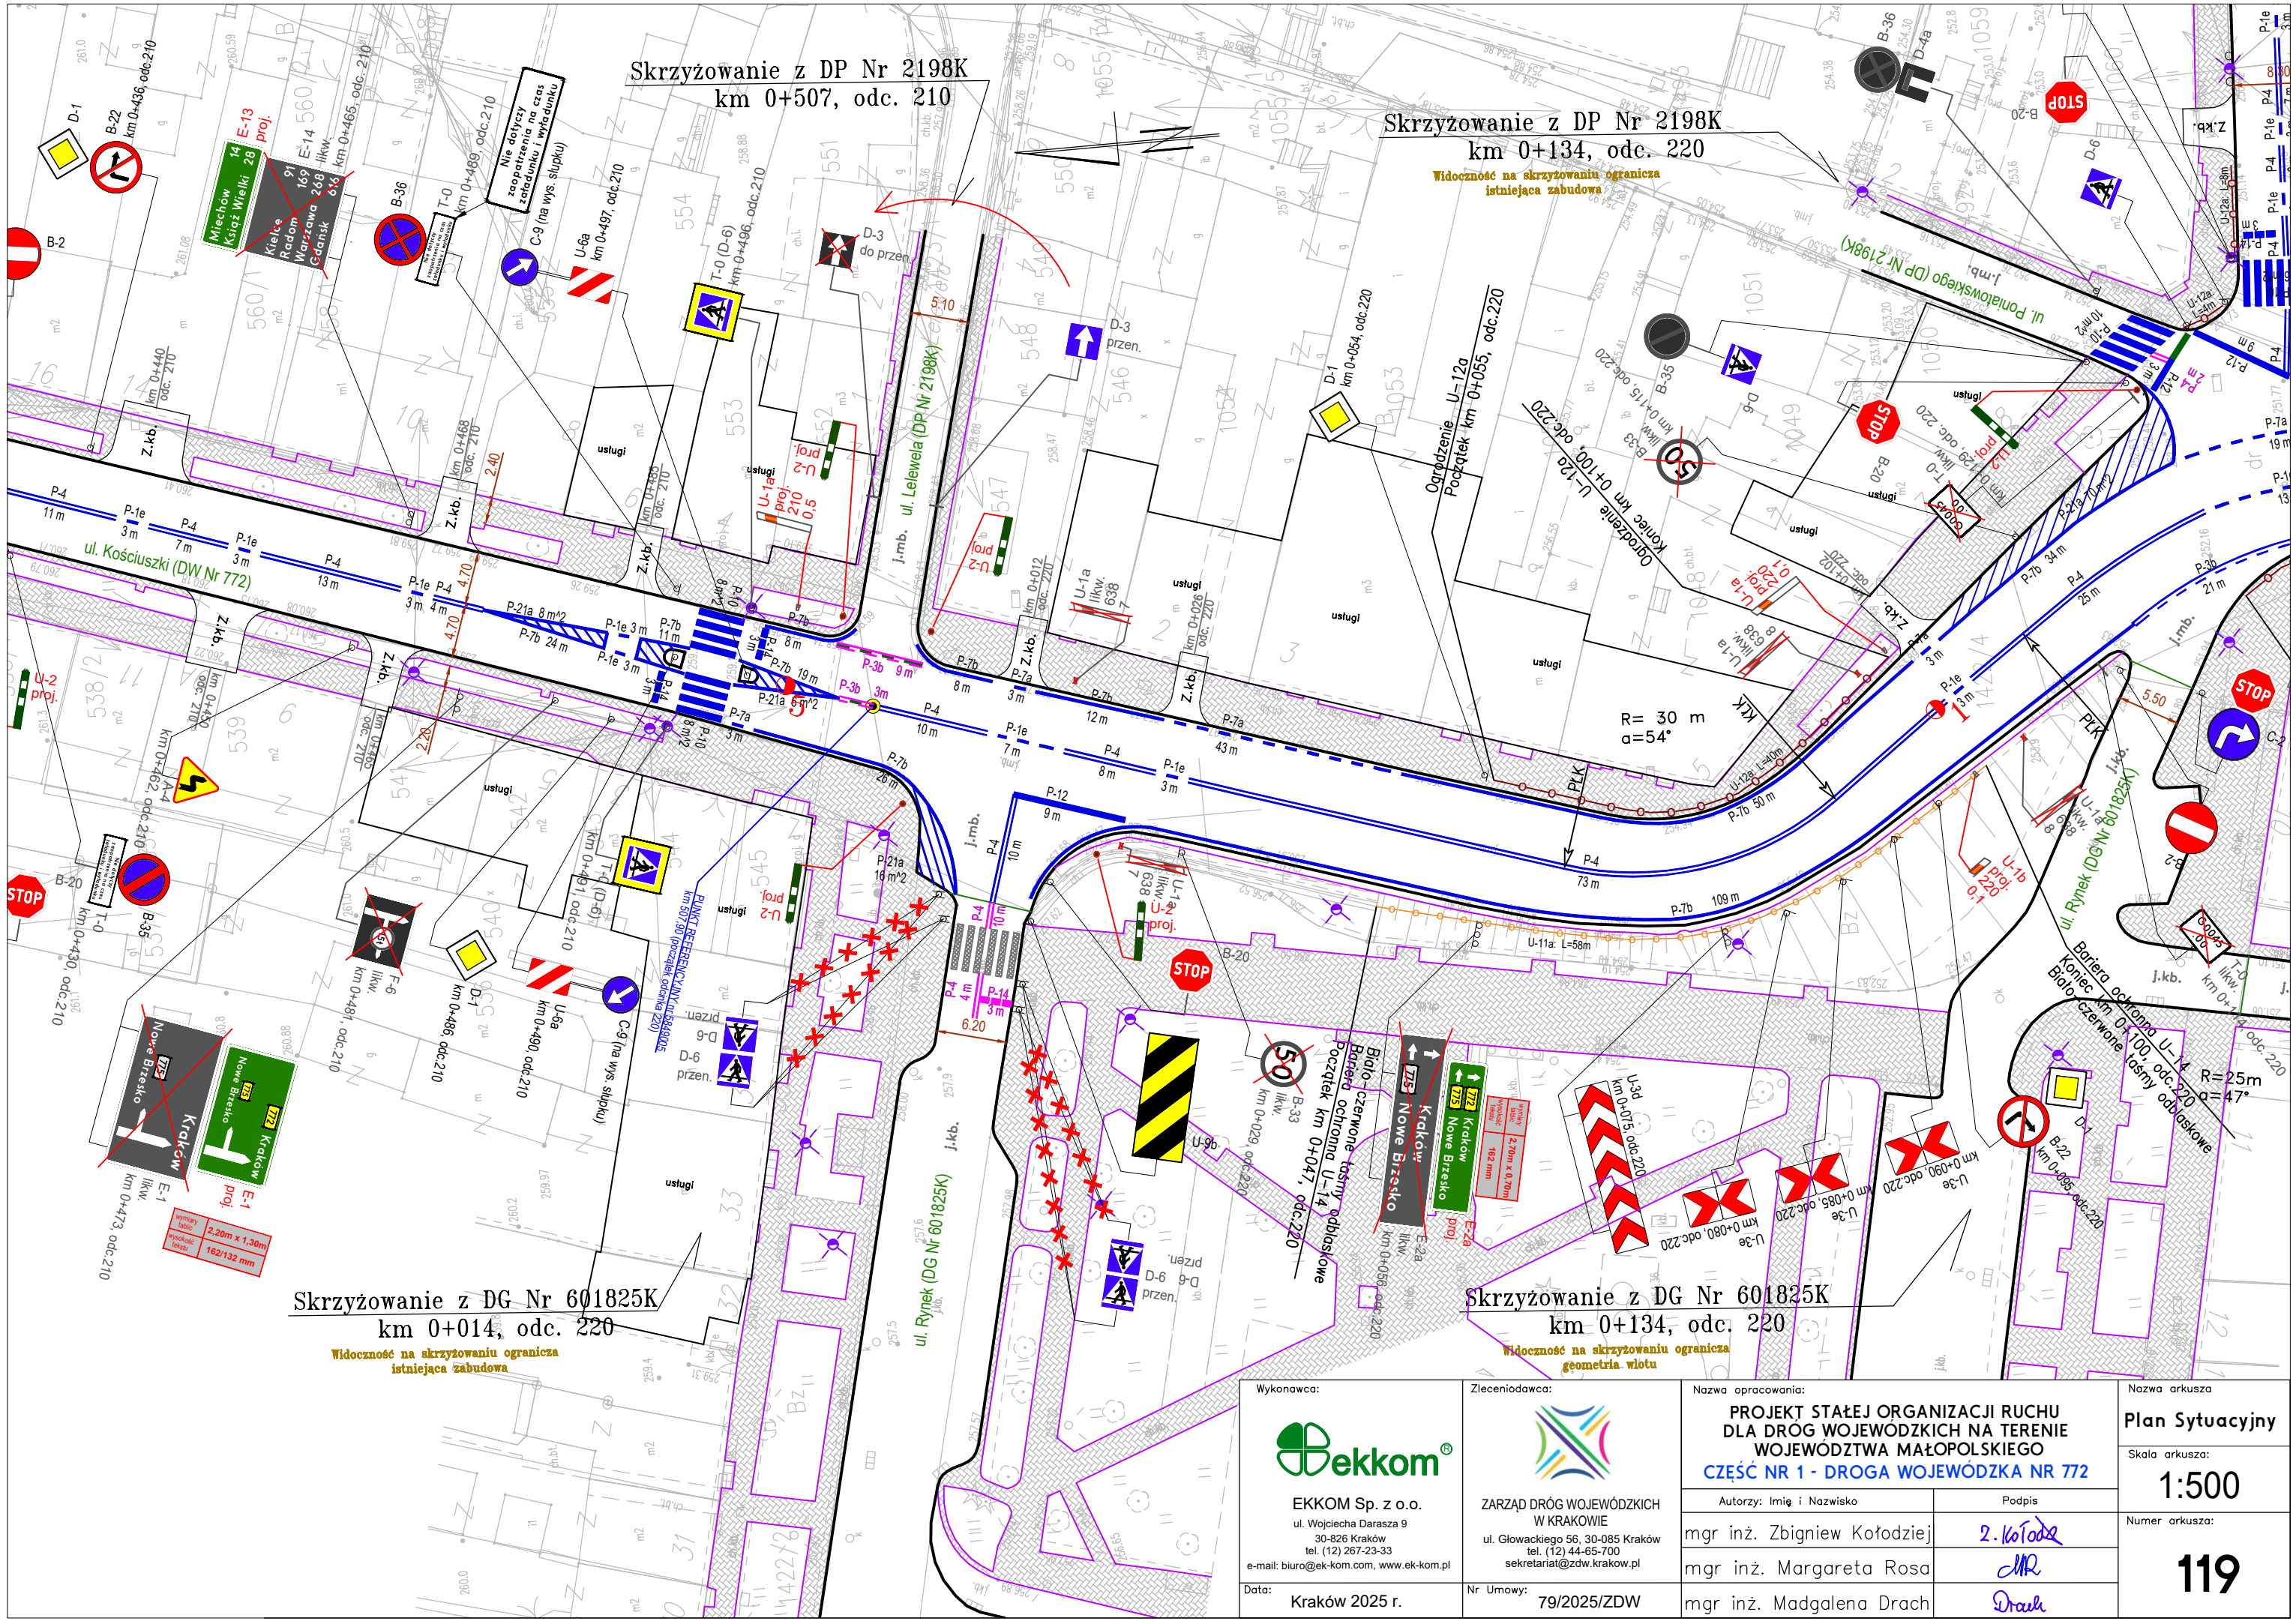


Widoczność na skrzyżowaniu ograniczają
geometria wlotu oraz istniejąca zabudowa

<div>Wykonawca:</div> <div></div> <div>EKKOM Sp. z o.o.</div> <div>ul. Wojciecha Dąrasza 9</div> <div>30-826 Kraków</div> <div>tel. (12) 267-23-33</div> <div>e-mail: biuro@ek-kom.com, www.ek-kom.pl</div>	<div>Zlecający:</div> <div></div> <div>ZARZĄD DRÓG WOJEWÓDZKICH W KRAKOWIE</div> <div>ul. Głowackiego 56, 30-085 Kraków</div> <div>tel. (12) 44-65-700</div> <div>sekretariat@zdw.krakow.pl</div>	<div>Nazwa opracowania:</div> <div>PROJEKT STAŁEJ ORGANIZACJI RUCHU DLA DRÓG WOJEWÓDZKICH NA TERENIE WOJEWÓDZTWA MAŁOPOLSKIEGO</div> <div>CZĘŚĆ NR 1 - DROGA WOJEWÓDZKA NR 772</div>		<div>Nazwa arkusza</div> <div>Plan Sytuacyjny</div>
		<div>Autorzy: Imię i Nazwisko</div> <div>mgr inż. Zbigniew Kołodziej</div>		<div>Skala arkusza:</div> <div>1:500</div>
		<div>mgr inż. Margareta Rosa</div>		<div>Numer arkusza:</div> <div>115</div>
		<div>Data:</div> <div>Kraków 2025 r.</div>		<div>mgr inż. Madgalena Drach</div>

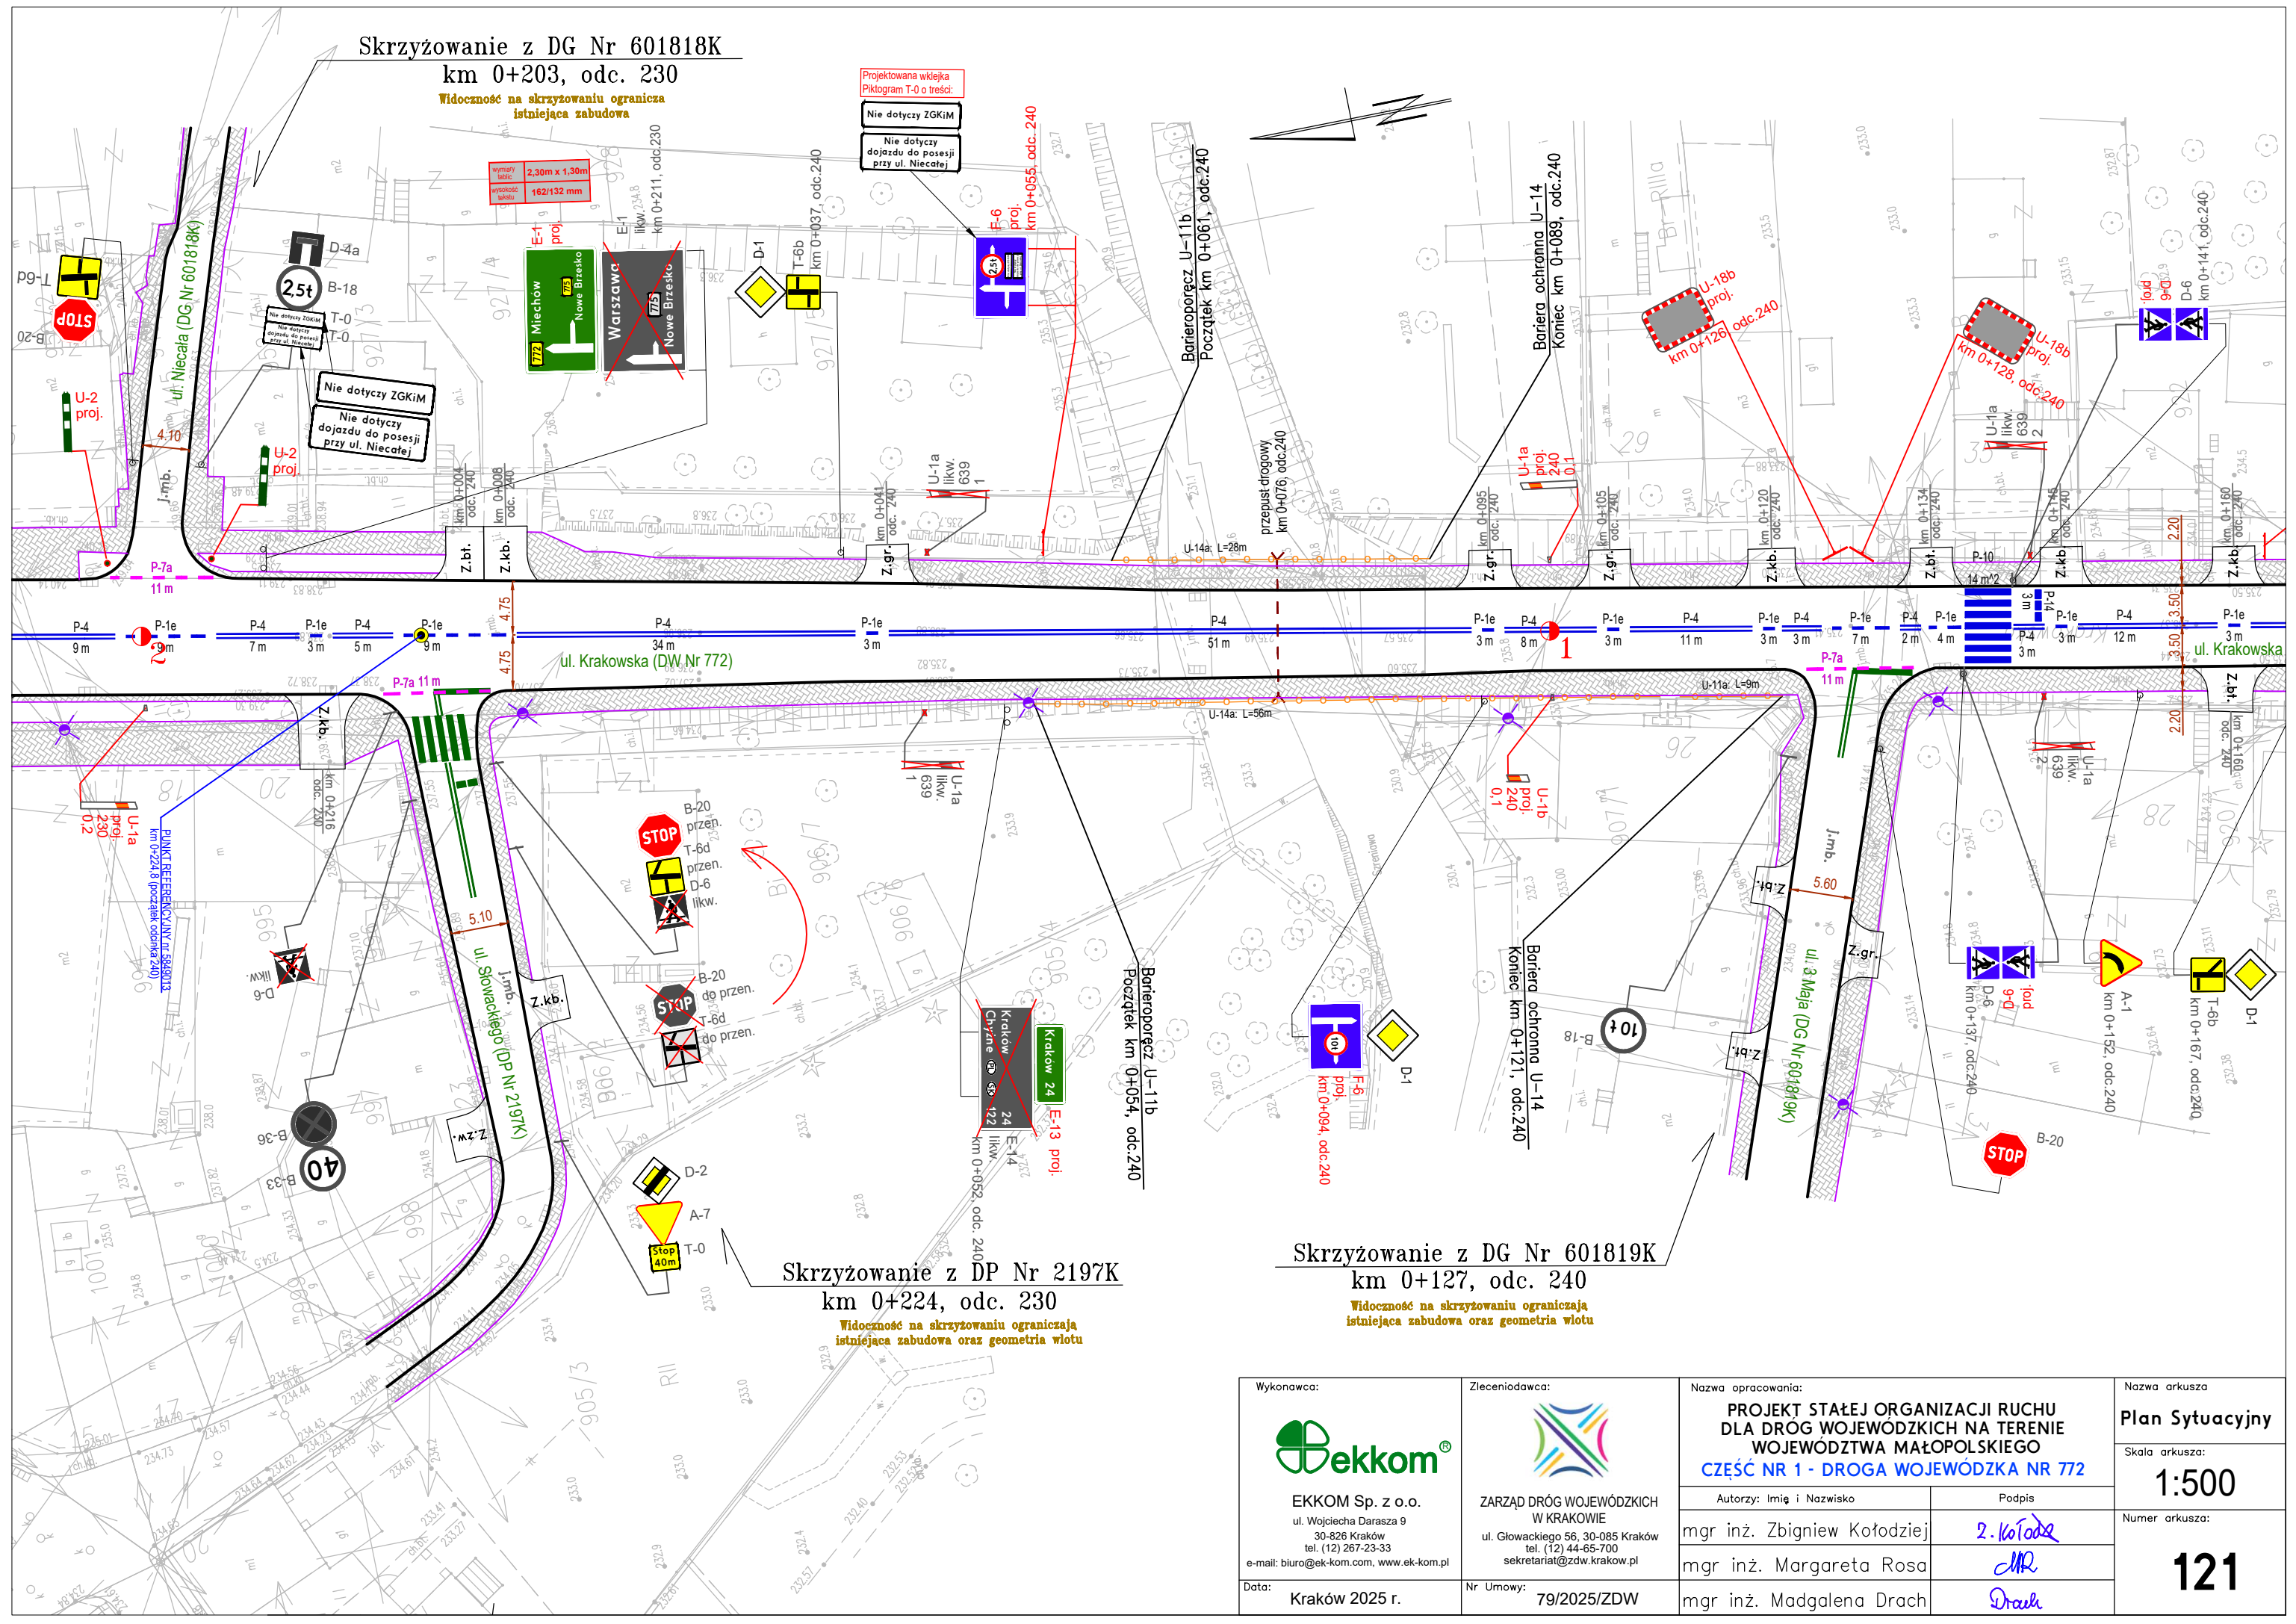


<div>Wykonawca:</div> <div></div> <div>EKKOM Sp. z o.o.</div> <div>ul. Wojciecha Darsza 9</div> <div>30-826 Kraków</div> <div>tel. (12) 267-23-33</div> <div>e-mail: biuro@ek-kom.com, www.ek-kom.pl</div>	<div>Zlecienniodawca:</div> <div></div> <div>ZARZĄD DRÓG WOJEWÓDZKICH</div> <div>W KRAKOWIE</div> <div>ul. Głowackiego 56, 30-085 Kraków</div> <div>tel. (12) 44-65-700</div> <div>sekretariat@zdw.krakow.pl</div>	<div>Nazwa opracowania:</div> <div>PROJEKT STAŁEJ ORGANIZACJI RUCHU</div> <div>DLA DRÓG WOJEWÓDZKICH NA TERENIE</div> <div>WOJEWÓDZTWA MAŁOPOLSKIEGO</div> <div>CZĘŚĆ NR 1 - DROGA WOJEWÓDZKA NR 772</div>		<div>Nazwa arkusza:</div> <div>Plan Sytuacyjny</div>	
		<div>Autorzy: Imię i Nazwisko</div> <div>Podpis</div>		<div>Skala arkusza:</div> <div>1:500</div>	
		<div>mgr inż. Zbigniew Kołodziej</div> <div>mgr inż. Margareta Rosa</div>		<div>2. Kołodziej</div> <div>MR</div>	<div>Numer arkusza:</div> <div>119</div>
		<div>mgr inż. Madgalena Drach</div>		<div>Drach</div>	
<div>Data:</div> <div>Kraków 2025 r.</div>	<div>Nr Umowy:</div> <div>79/2025/ZDW</div>				



<div>Wykonawca:</div> <div></div> <div>EKKOM Sp. z o.o.</div> <div>ul. Wojciecha Darsza 9</div> <div>30-826 Kraków</div> <div>tel. (12) 267-23-33</div> <div>e-mail: biuro@ek-kom.com, www.ek-kom.pl</div>	<div>Zlecniodawca:</div> <div></div> <div>ZARZĄD DRÓG WOJEWÓDZKICH W KRAKOWIE</div> <div>ul. Głowackiego 56, 30-085 Kraków</div> <div>tel. (12) 44-65-700</div> <div>sekretariat@zdw.krakow.pl</div>	<div>Nazwa opracowania:</div> <div>PROJEKT STAŁEJ ORGANIZACJI RUCHU DLA DRÓG WOJEWÓDZKICH NA TERENIE WOJEWODZTWA MAŁOPOLSKIEGO</div> <div>CZĘŚĆ NR 1 - DROGA WOJEWÓDZKA NR 772</div>		<div>Nazwa arkusza</div> <div>Plan Sytuacyjny</div>	
		<div>Autorzy: Imię i Nazwisko</div> <div>mgr inż. Zbigniew Kofodziej</div>		<div>Podpis</div> <div></div>	<div>Skala arkusza:</div> <div>1:500</div>
		<div>Autorzy: Imię i Nazwisko</div> <div>mgr inż. Margareta Rosa</div>		<div>Podpis</div> <div></div>	<div>Numer arkusza:</div> <div>121</div>
		<div>Autorzy: Imię i Nazwisko</div> <div>mgr inż. Madgalena Drach</div>		<div>Podpis</div> <div></div>	
<div>Data:</div> <div>Kraków 2025 r.</div>	<div>Nr Umowy:</div> <div>79/2025/ZDW</div>				

Widoczność na skrzyżowaniu ograniczają istniejąca zabudowa oraz geometria wlotu

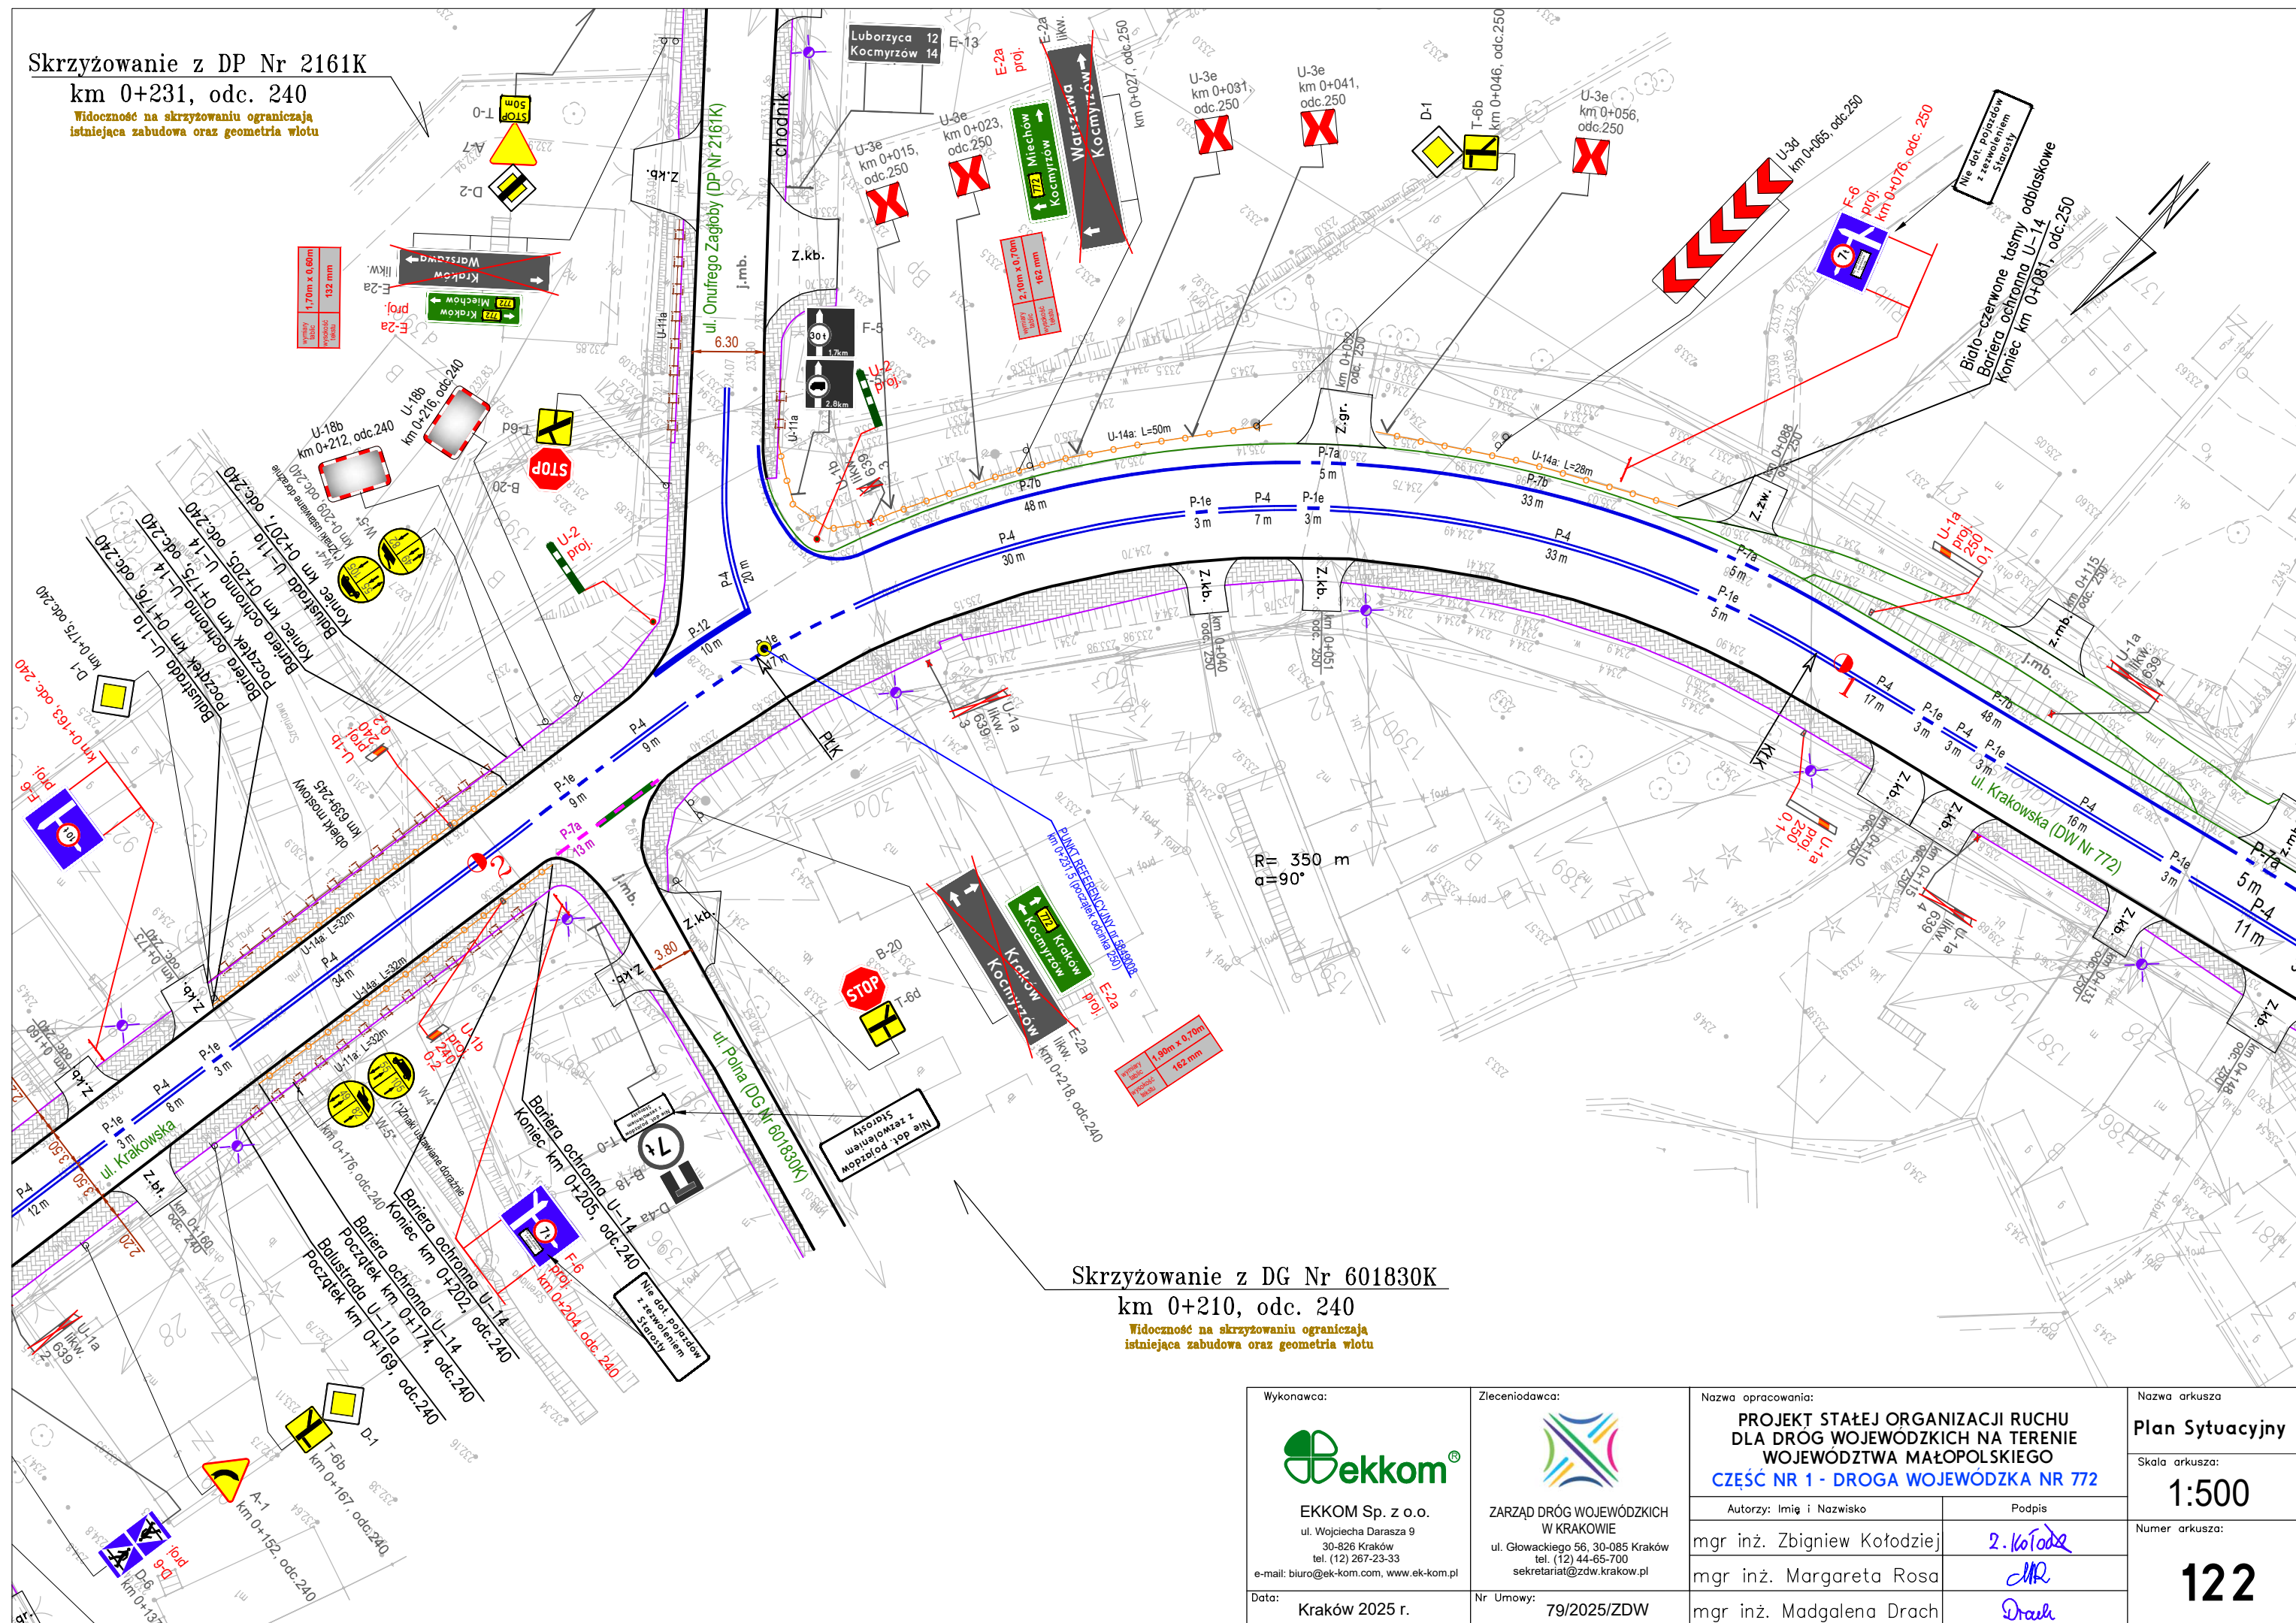


Kraków 2025 r.



79/2025/ZDW


mar. inž. Madaalena Drach

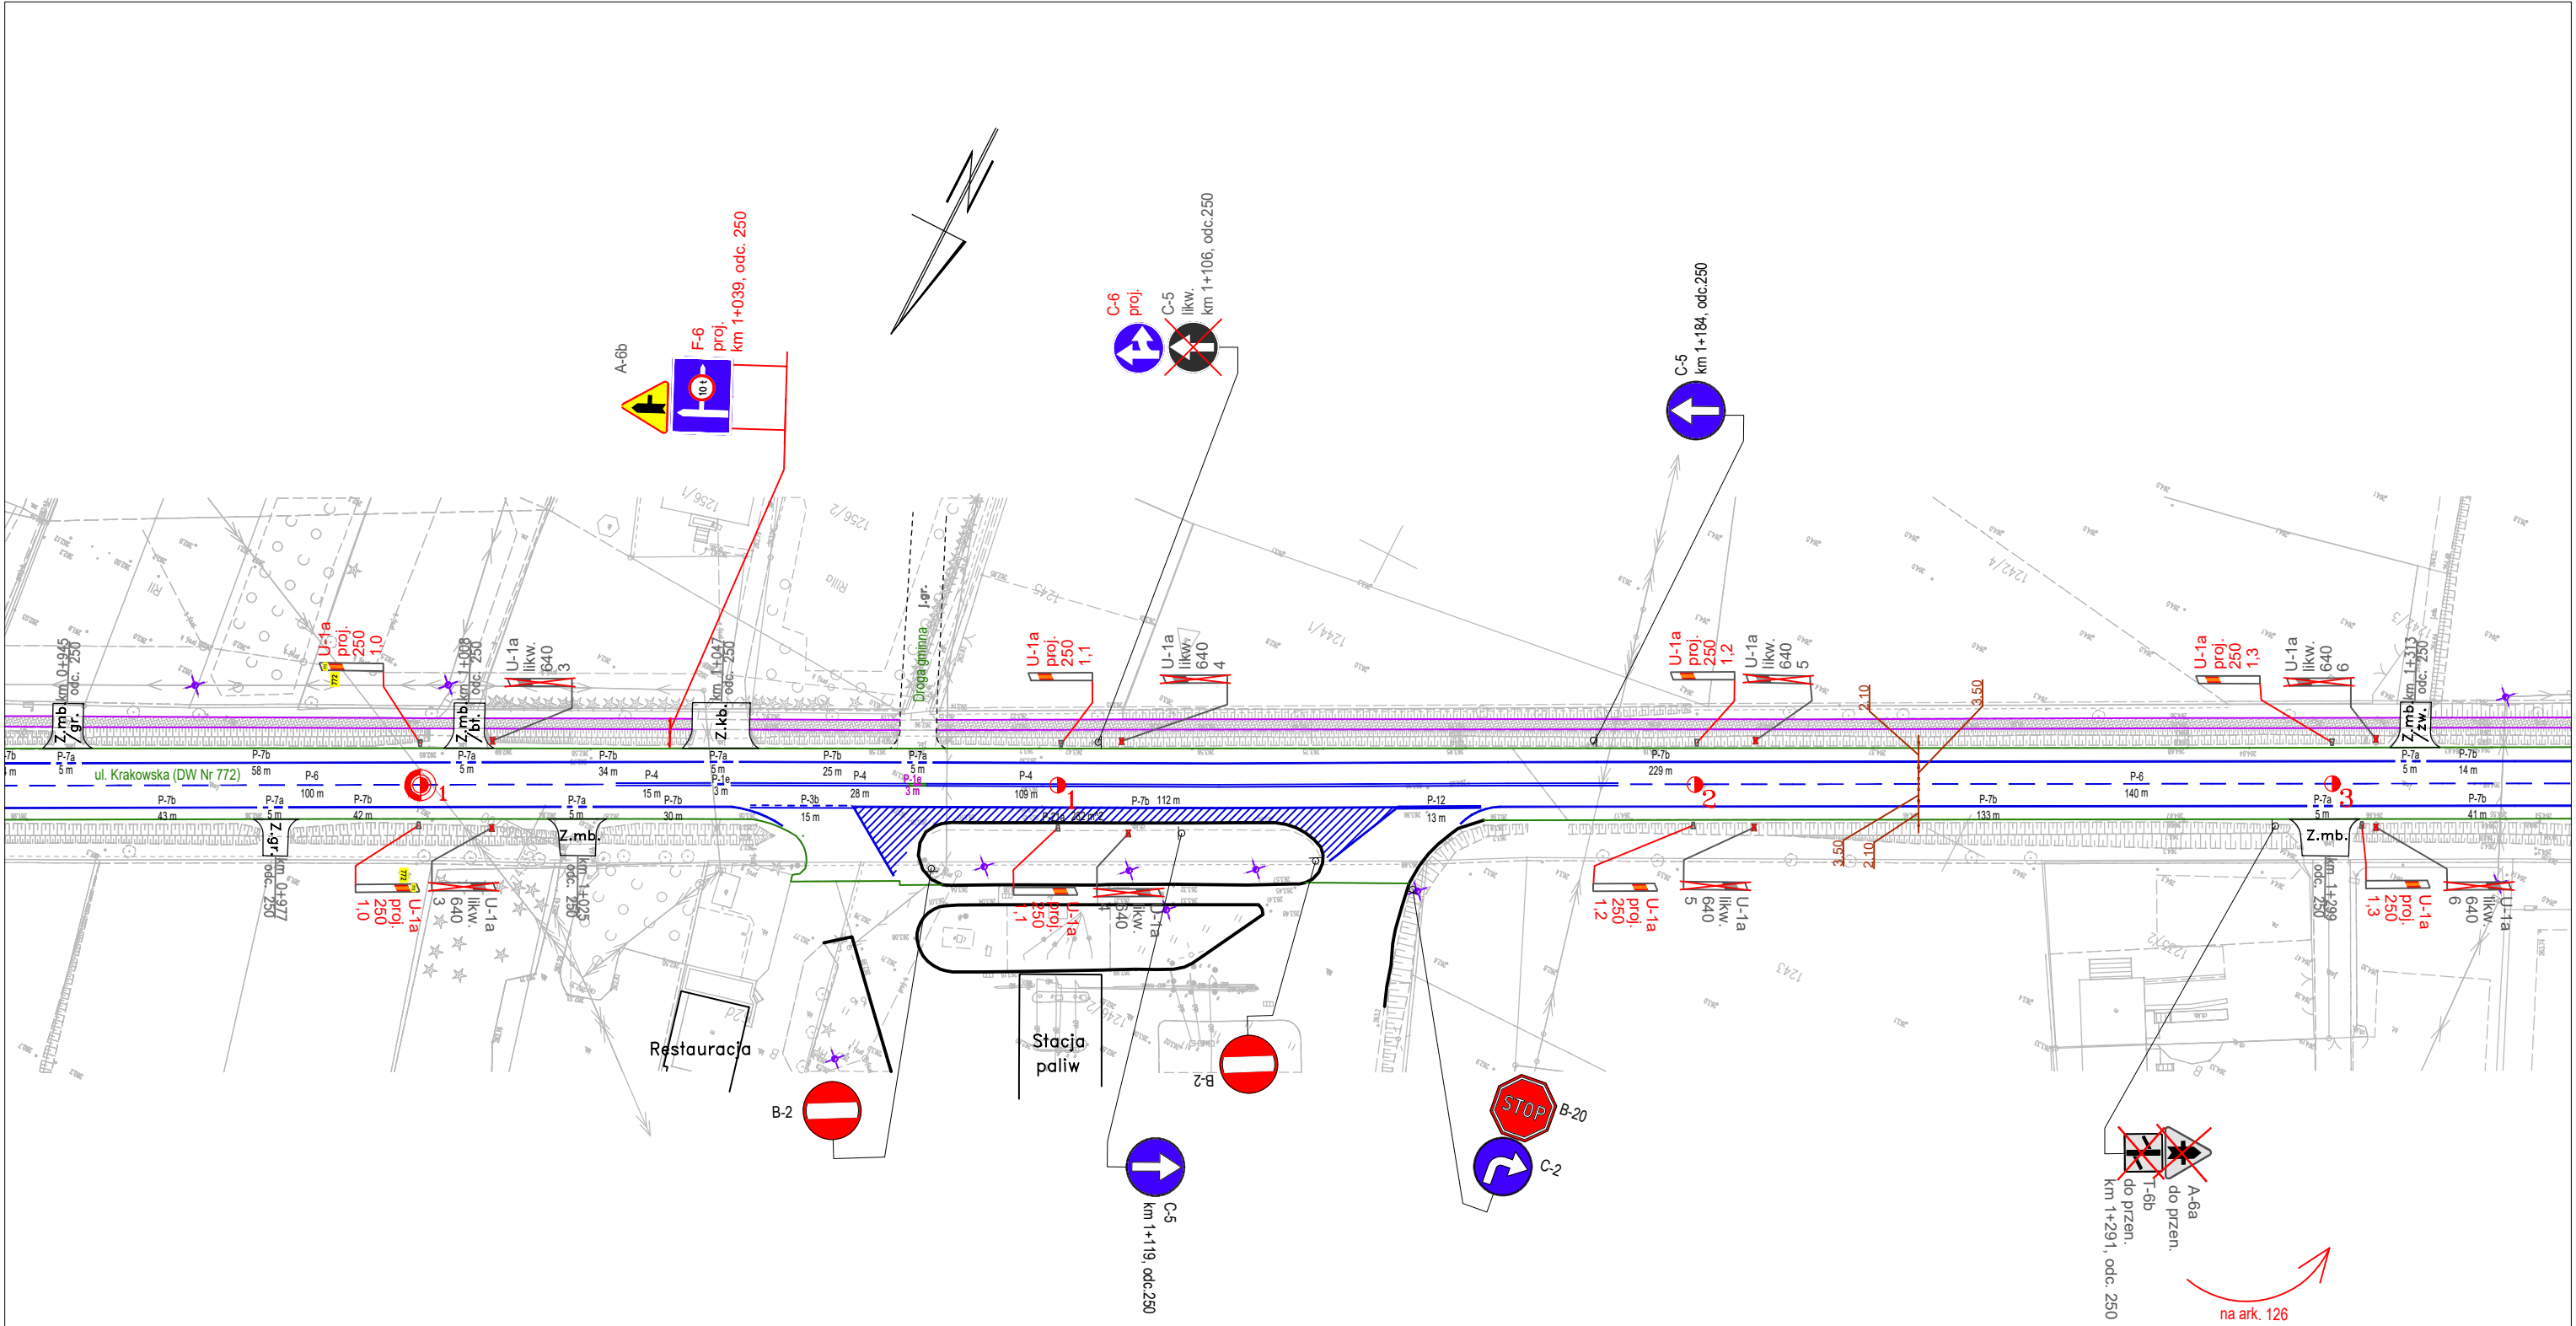

Dr. [illegible]


122



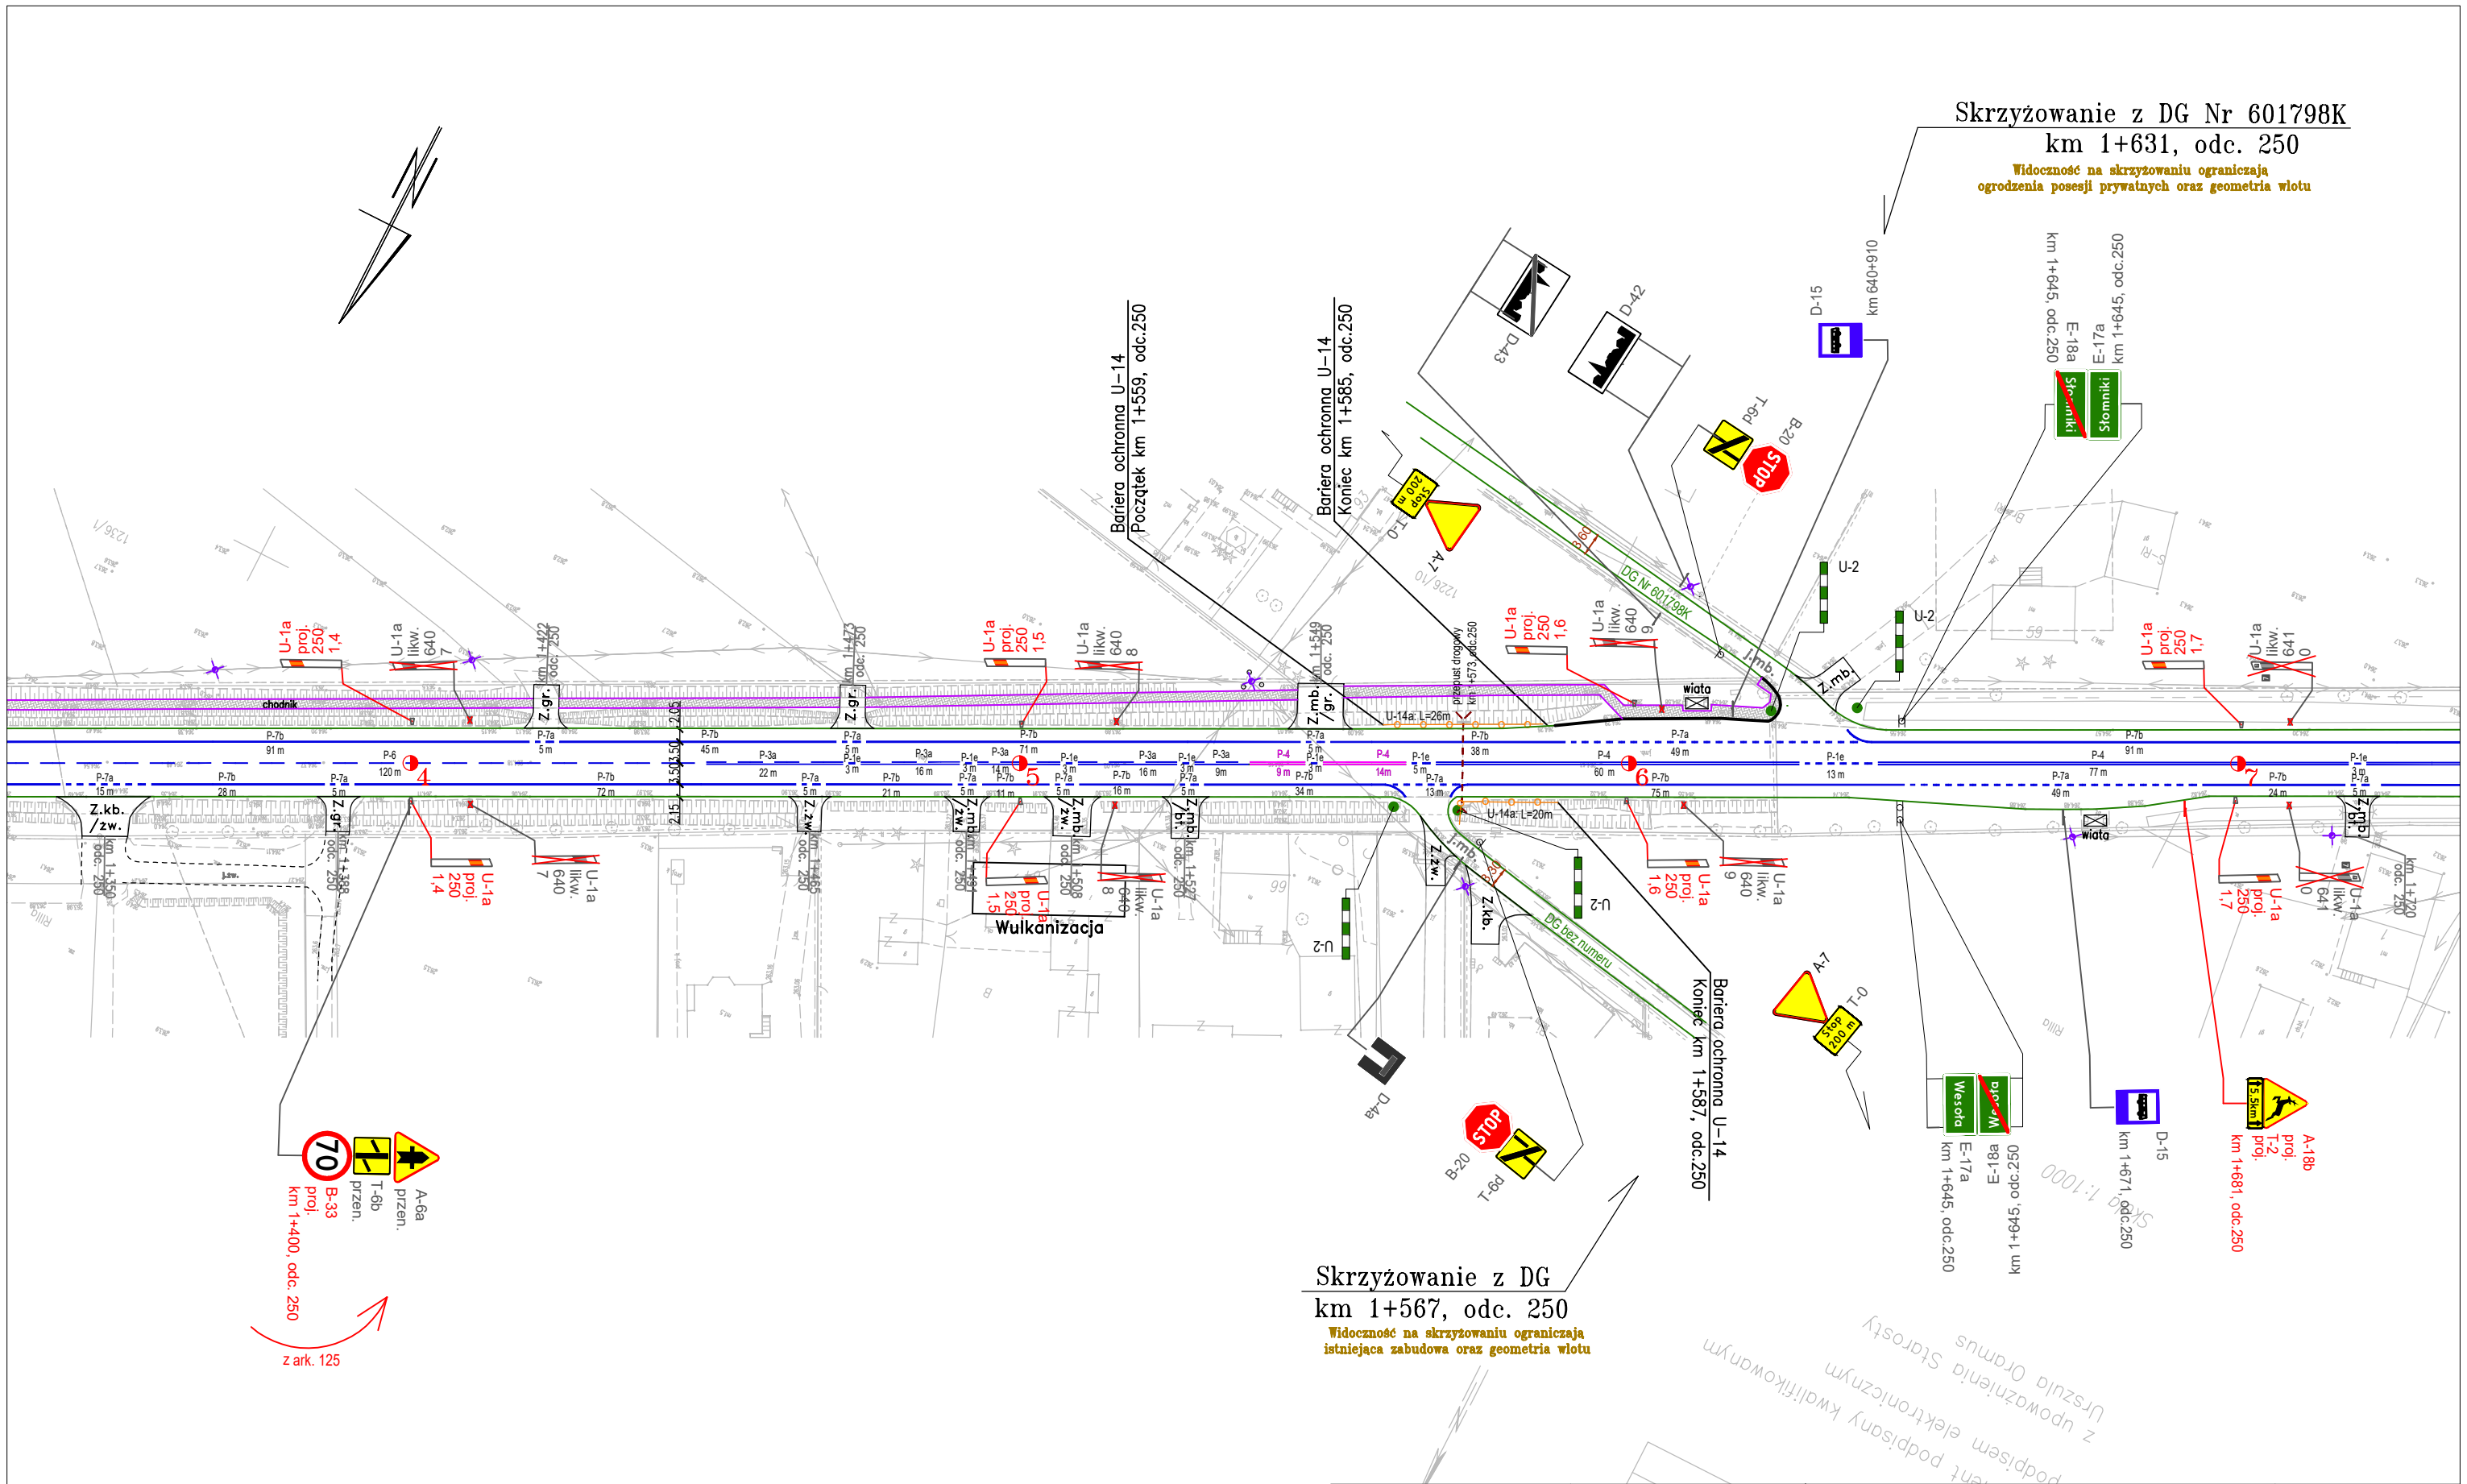


<div>Wykonawca:</div> <div></div> <div>EKKOM Sp. z o.o. ul. Wojciecha Darasza 9 30-826 Kraków tel. (12) 267-23-33 e-mail: biuro@ek-kom.com, www.ek-kom.pl</div>	<div>Zleceniodawca:</div> <div></div> <div>ZARZĄD DRÓG WOJEWÓDZKICH W KRAKOWIE ul. Głowackiego 56, 30-085 Kraków tel. (12) 44-65-700 sekretariat@zdw.krakow.pl</div>	<div>Nazwa opracowania:</div> <div>PROJEKT STAŁEJ ORGANIZACJI RUCHU DLA DRÓG WOJEWÓDZKICH NA TERENIE WOJEWÓDZTWA MAŁOPOLSKIEGO CZĘŚĆ NR 1 - DROGA WOJEWÓDZKA NR 772</div>	<div>Nazwa arkusza</div> <div>Plan Sytuacyjny</div>
		<div>Autorzy: Imię i Nazwisko</div> <div>mgr inż. Zbigniew Kołodziej</div>	<div>Skala arkusza:</div> <div>1:1000</div>
		<div>Podpis</div> <div>mgr inż. Margaretę Rosa</div>	<div>Numer arkusza:</div> <div>125</div>
		<div>Podpis</div> <div>mgr inż. Magdalena Drach</div>	



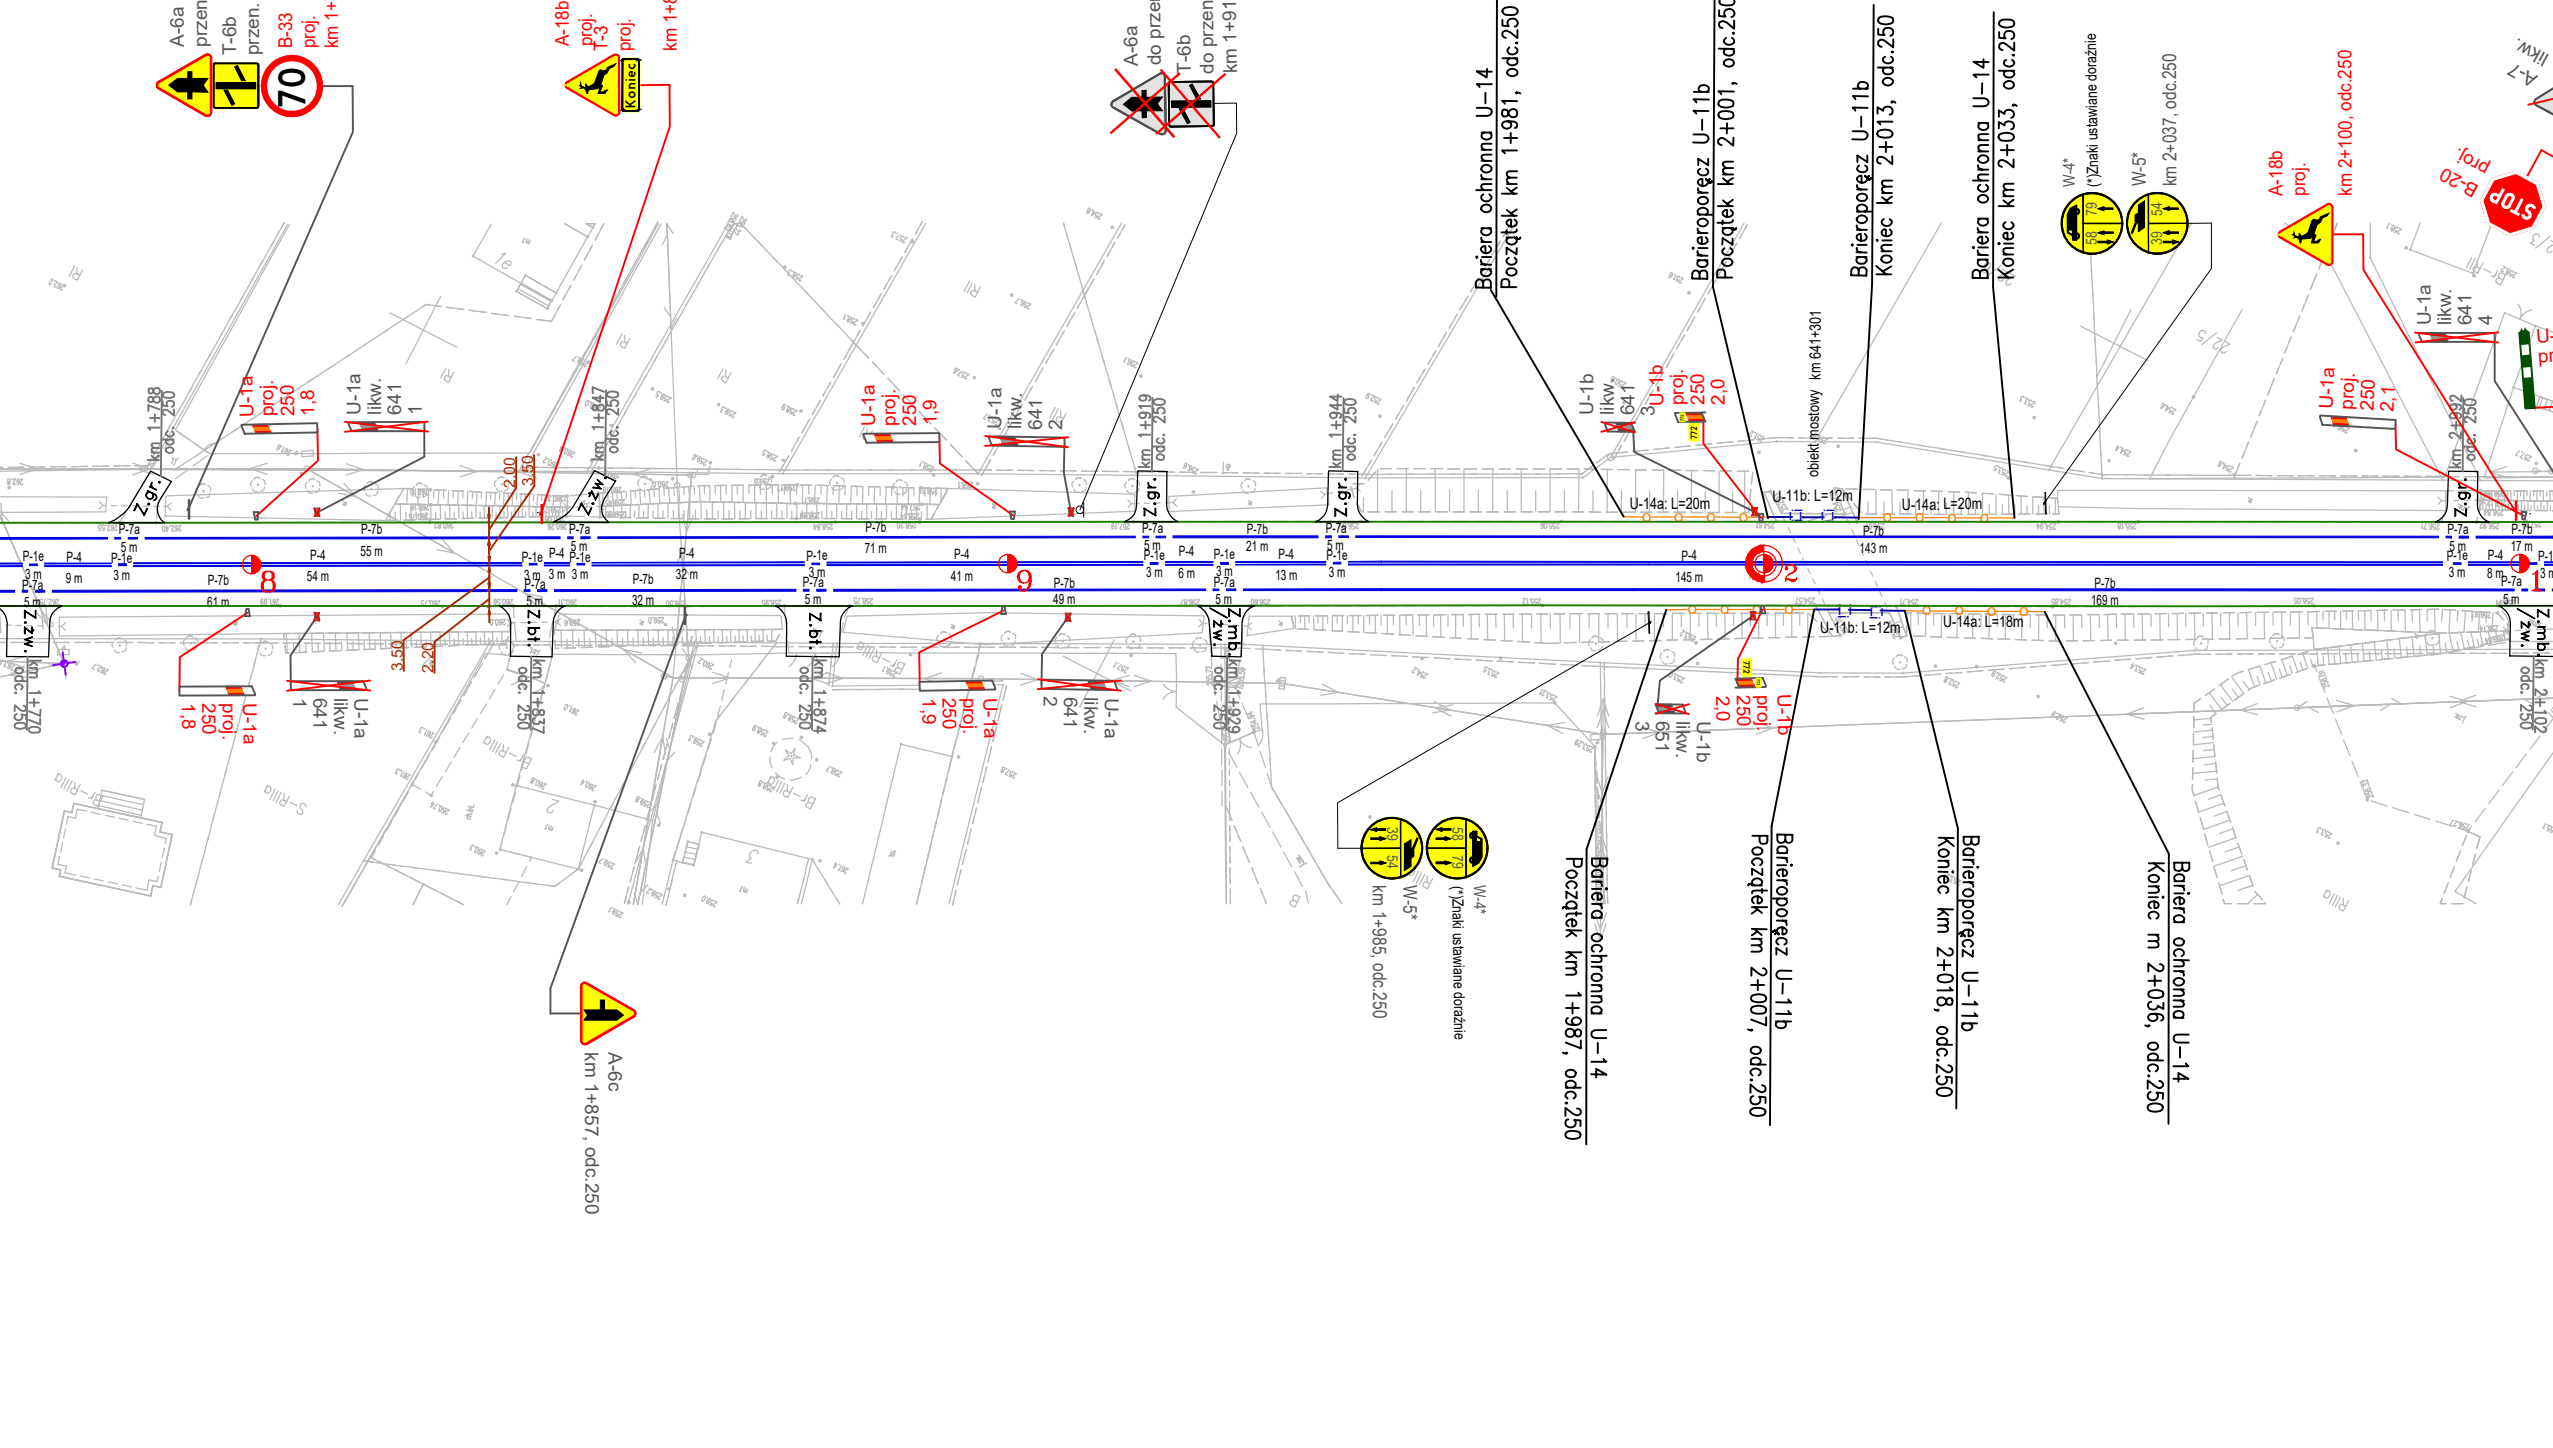

Wykonawca:  EKKOM Sp. z o.o. ul. Wojciecha Darasza 9 30-826 Kraków tel. (12) 267-23-33 e-mail: biuro@ek-kom.com, www.ek-kom.pl	Zleconiodawca:  ZARZĄD DRÓG WOJEWÓDZKICH W KRAKOWIE ul. Głowackiego 56, 30-085 Kraków tel. (12) 44-65-700 sekretariat@zdw.krakow.pl	Nazwa opracowania: PROJEKT STAŁEJ ORGANIZACJI RUCHU DLA DRÓG WOJEWÓDZKICH NA TERENIE WOJEWÓDZTWA MAŁOPOLSKIEGO CZĘŚĆ NR 1 - DROGA WOJEWÓDZKA NR 772		Nazwa arkusza: Plan Sytuacyjny	
		Autorzy: Imię i Nazwisko		Skala arkusza: 1:1000	
		mgr inż. Zbigniew Kołodziej		Numer arkusza: 126	
		mgr inż. Margareta Rosa			




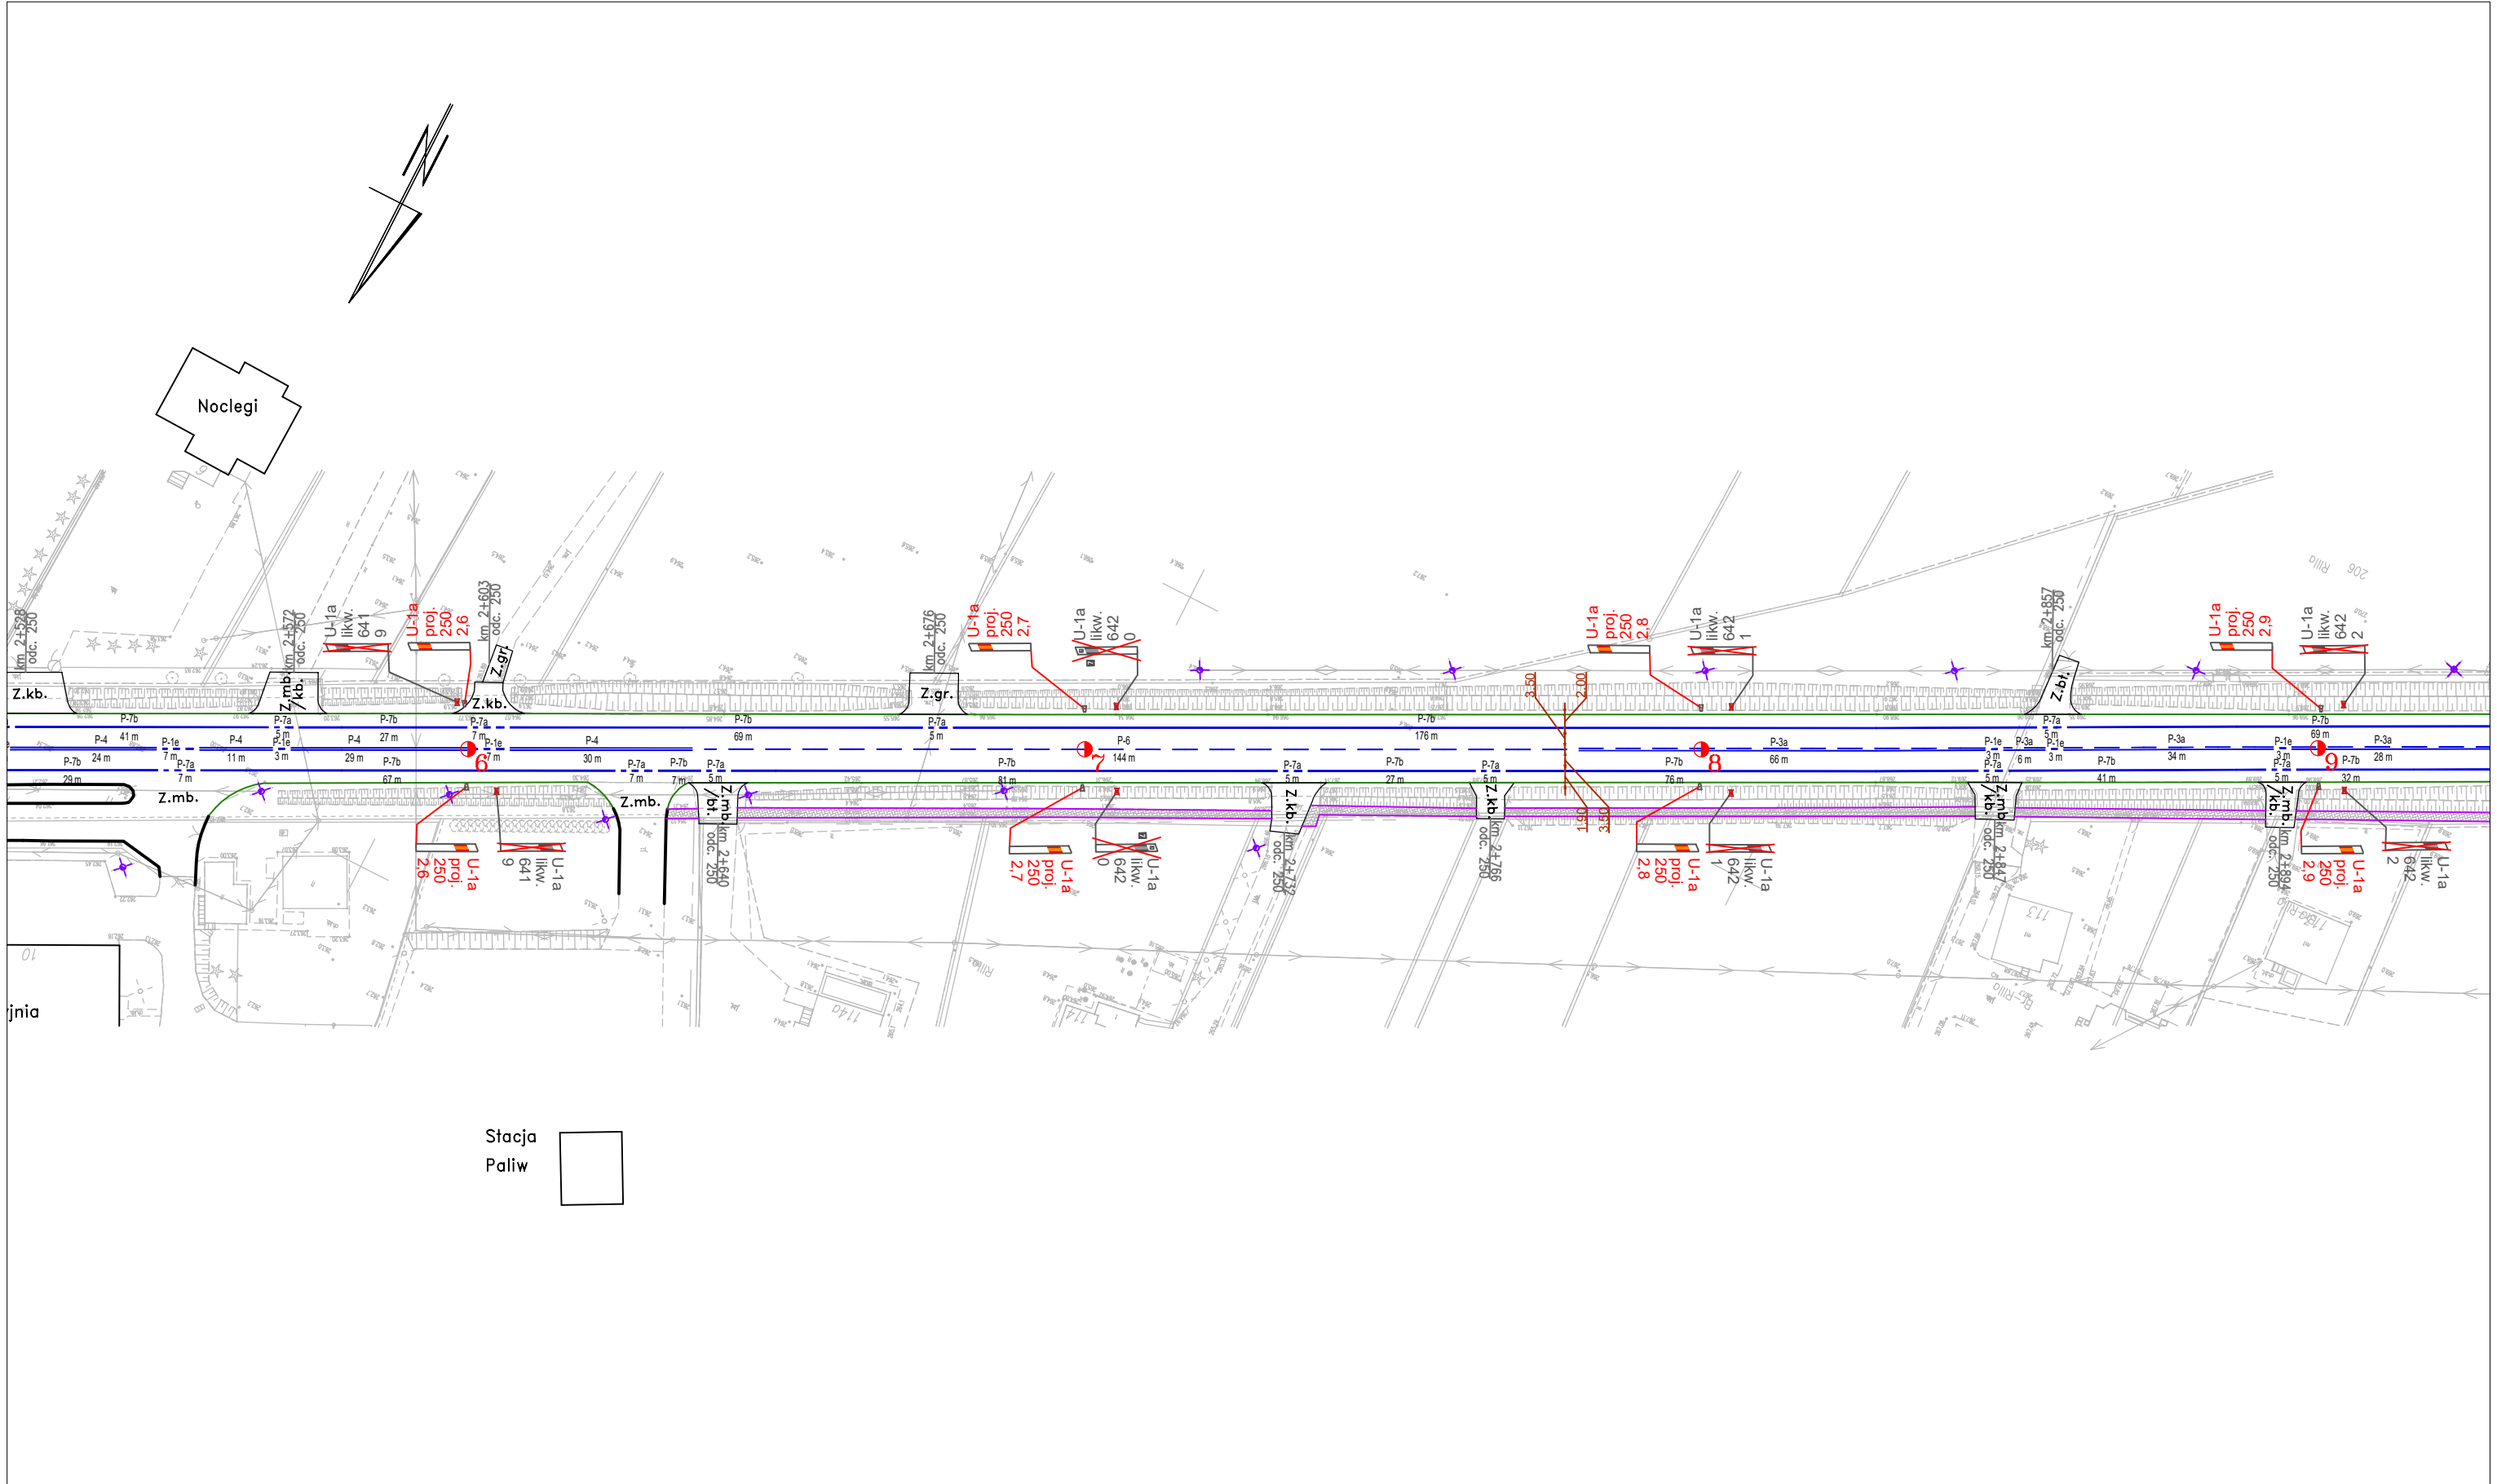




<div>Wykonawca:</div> <div></div> <div>EKKOM Sp. z o.o. ul. Wojciecha Darasza 9 30-826 Kraków tel. (12) 267-23-33 e-mail: biuro@ek-kom.com, www.ek-kom.pl</div> <div>Data: Kraków 2025 r.</div>	<div>Zleconiodawca:</div> <div></div> <div>ZARZĄD DRÓG WOJEWÓDZKICH W KRAKOWIE ul. Głowackiego 56, 30-085 Kraków tel. (12) 44-65-700 sekretariat@zdw.krakow.pl</div> <div>Nr Umowy: 79/2025/ZDW</div>	<div>Nazwa opracowania:</div> <div>PROJEKT STAŁEJ ORGANIZACJI RUCHU DLA DRÓG WOJEWÓDZKICH NA TERENIE WOJEWÓDZTWA MAŁOPOLSKIEGO CZĘŚĆ NR 1 - DROGA WOJEWÓDZKA NR 772</div>	<div>Nazwa arkusza</div> <div>Plan Sytuacyjny</div> <div>Skala arkusza: 1:1000</div> <div>Numer arkusza: 127</div>
		Autorzy: Imię i Nazwisko	Podpis
		mgr inż. Zbigniew Kołodziej	<i>Z. Kołodziej</i>
		mgr inż. Margareta Rosa	<i>MR</i>
		mgr inż. Madgalena Drach	<i>Drach</i>




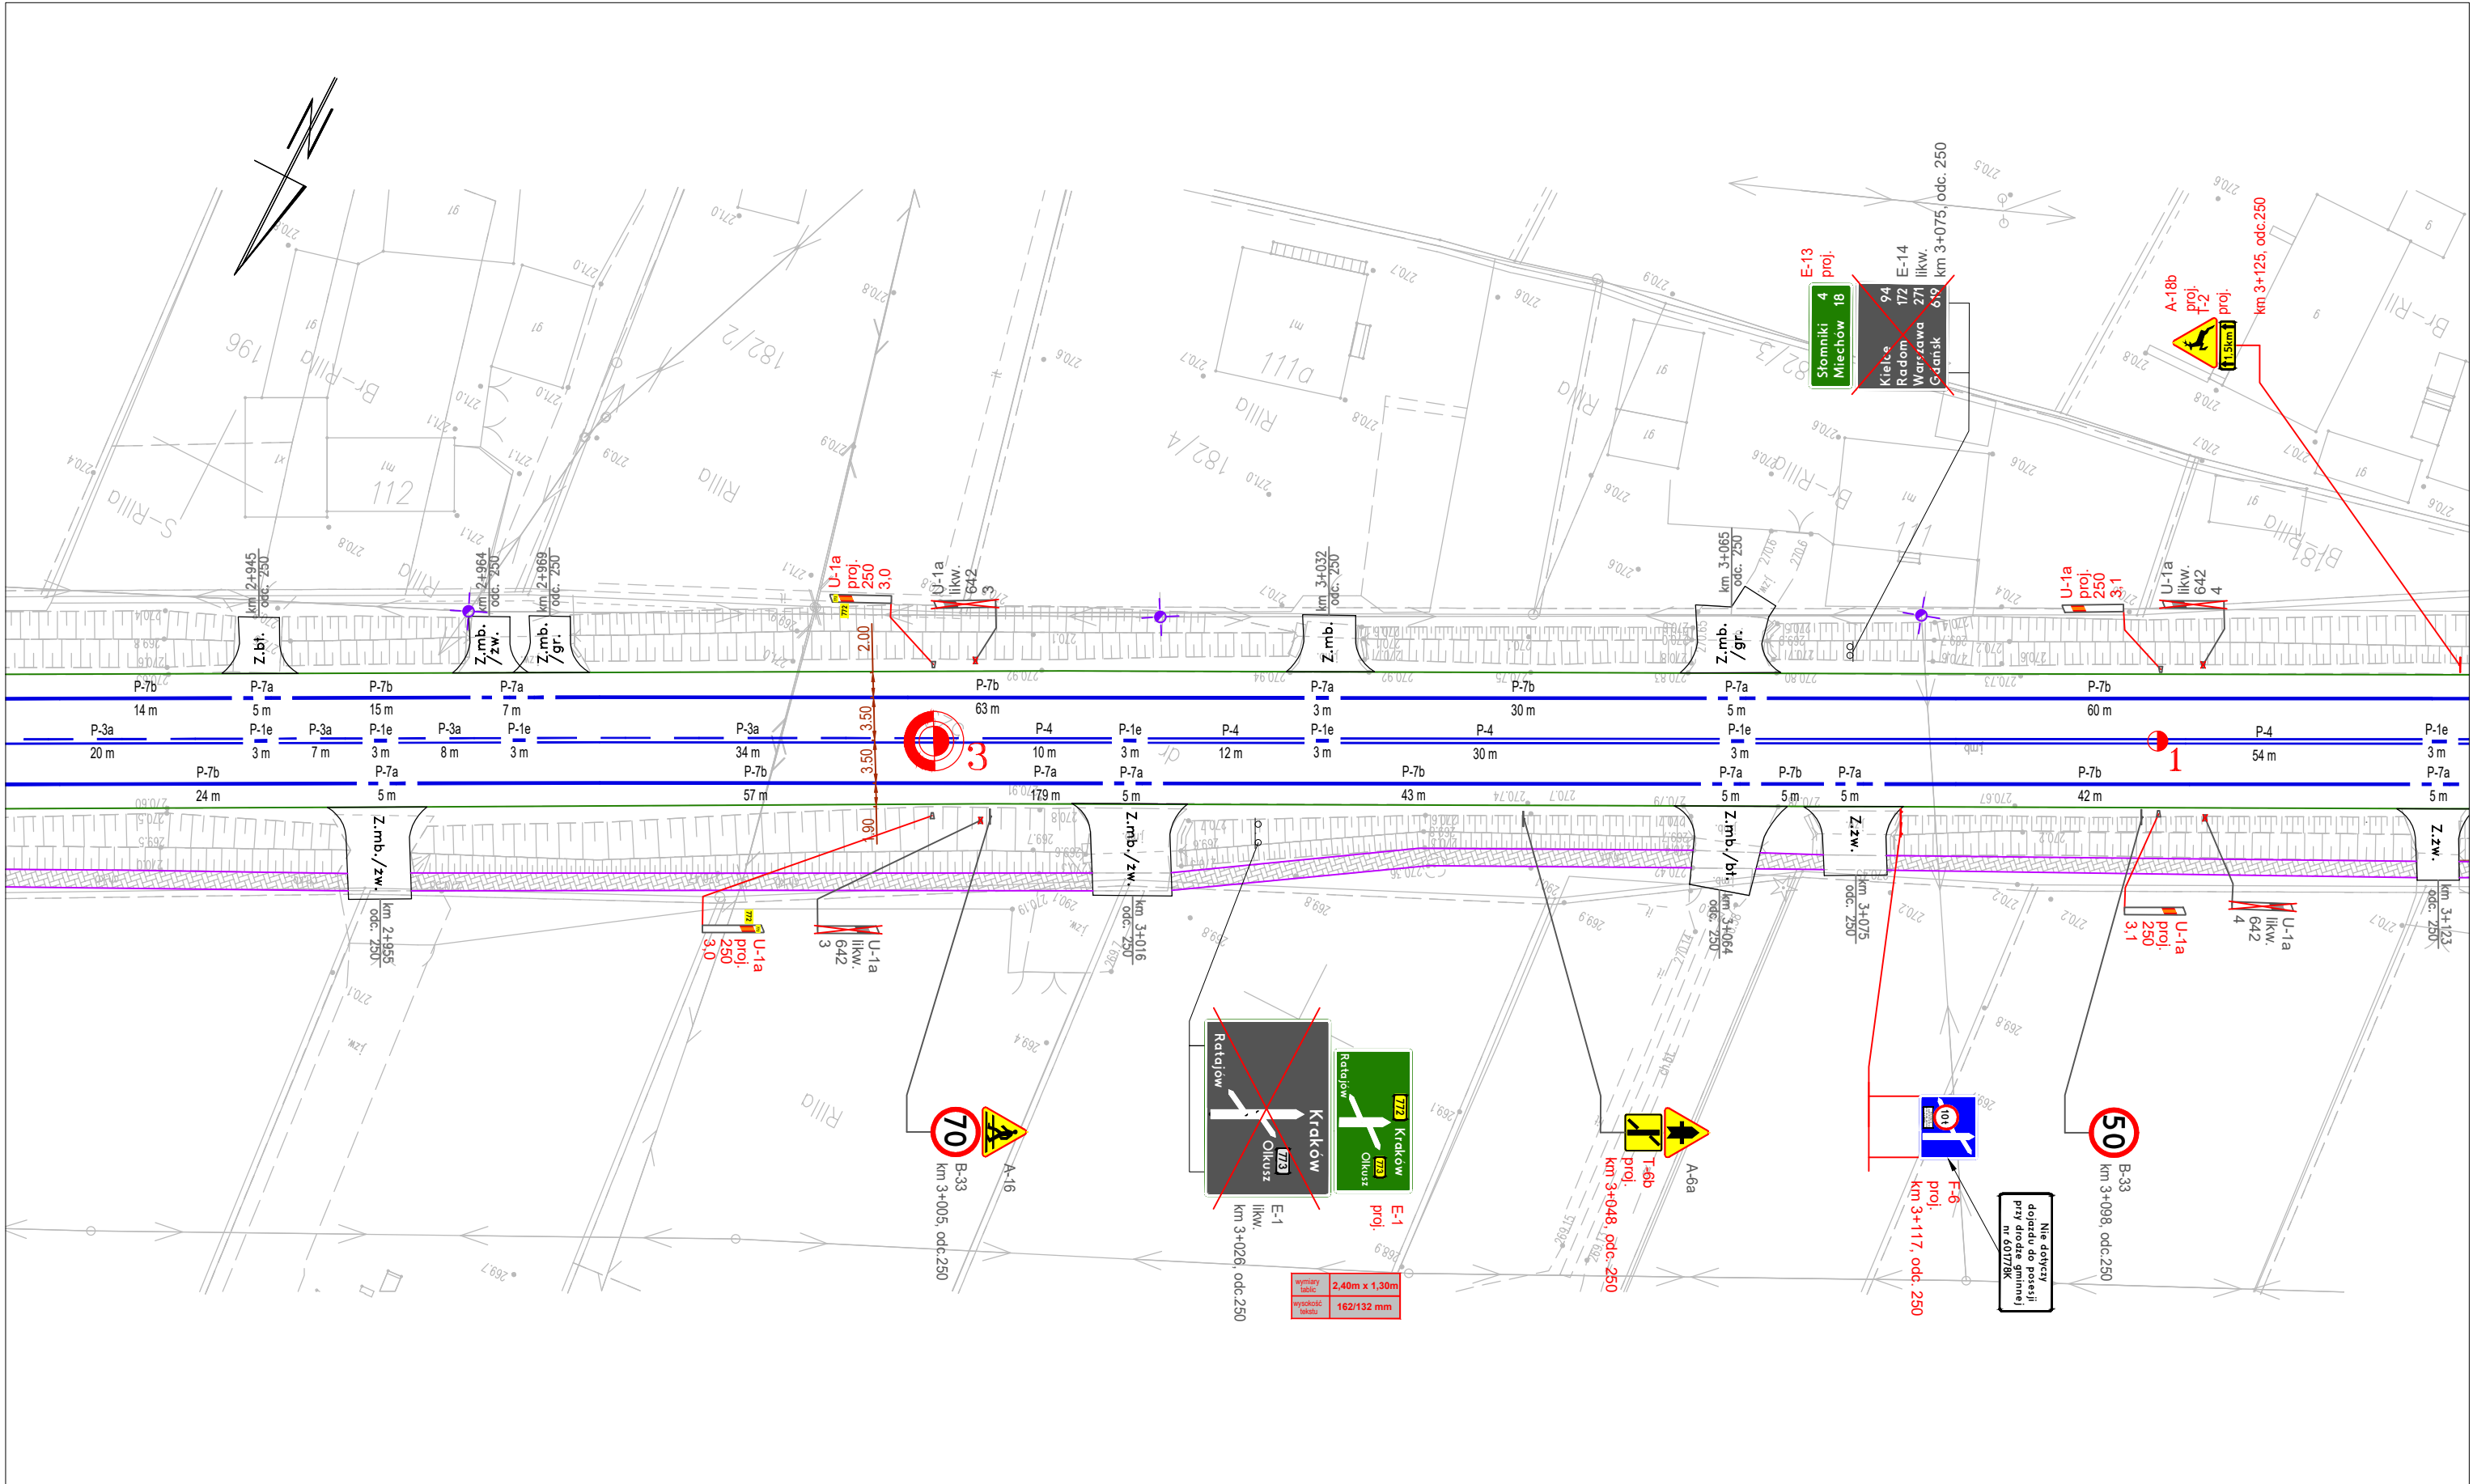




Stacja
Paliw


<div>Wykonawca:</div> <div></div> <div>EKKOM Sp. z o.o. ul. Wojciecha Darasza 9 30-826 Kraków tel. (12) 267-23-33 e-mail: biuro@ek-kom.com, www.ek-kom.pl</div>	<div>Zleceniodawca:</div> <div></div> <div>ZARZĄD DRÓG WOJEWÓDZKICH W KRAKOWIE ul. Głowackiego 56, 30-085 Kraków tel. (12) 44-65-700 sekretariat@zdw.krakow.pl</div>	<div>Nazwa opracowania:</div> <div>PROJEKT STAŁEJ ORGANIZACJI RUCHU DLA DRÓG WOJEWÓDZKICH NA TERENIE WOJEWÓDZTWA MAŁOPOLSKIEGO CZĘŚĆ NR 1 - DROGA WOJEWÓDZKA NR 772</div>	<div>Nazwa arkusza</div> <div>Plan Sytuacyjny</div>
		<div>Autorzy: Imię i Nazwisko</div> <div>mgr inż. Zbigniew Kołodziej</div>	<div>Skala arkusza:</div> <div>1:1000</div>
		<div>Podpis</div> <div>mgr inż. Margaret Rosa</div>	<div>Numer arkusza:</div> <div>129</div>
		<div>Podpis</div> <div>mgr inż. Madgalena Drach</div>	

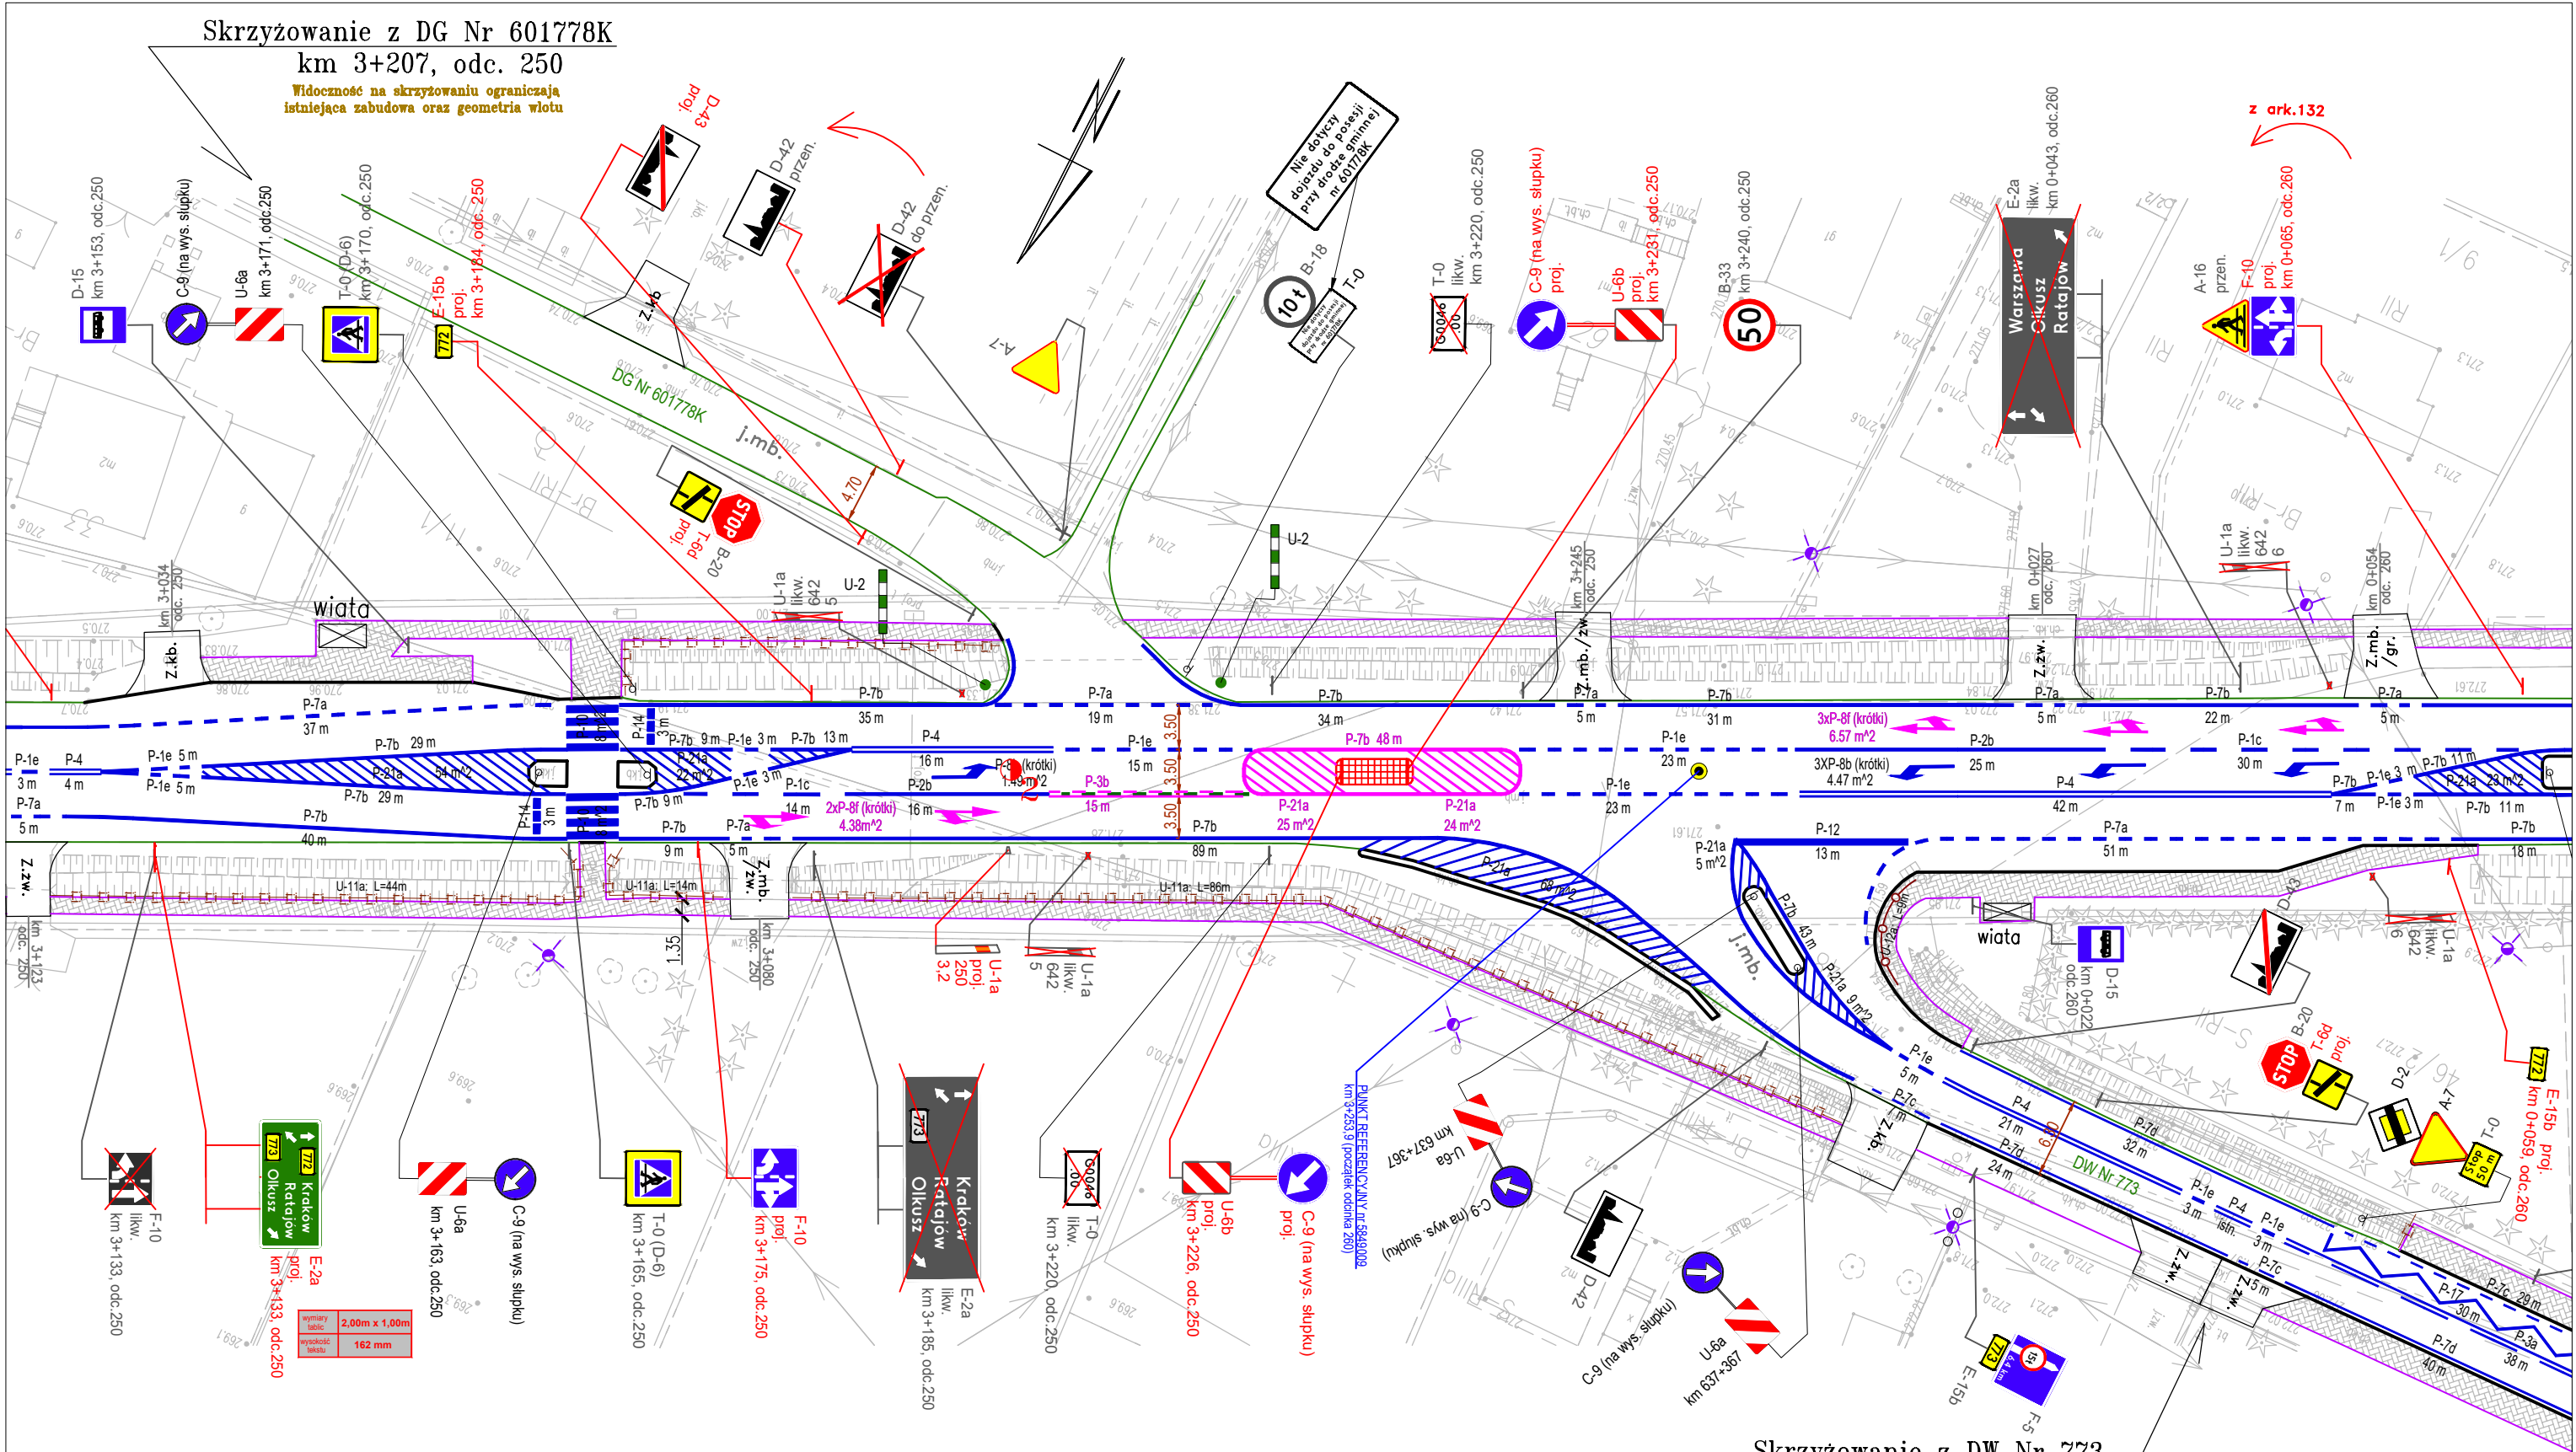






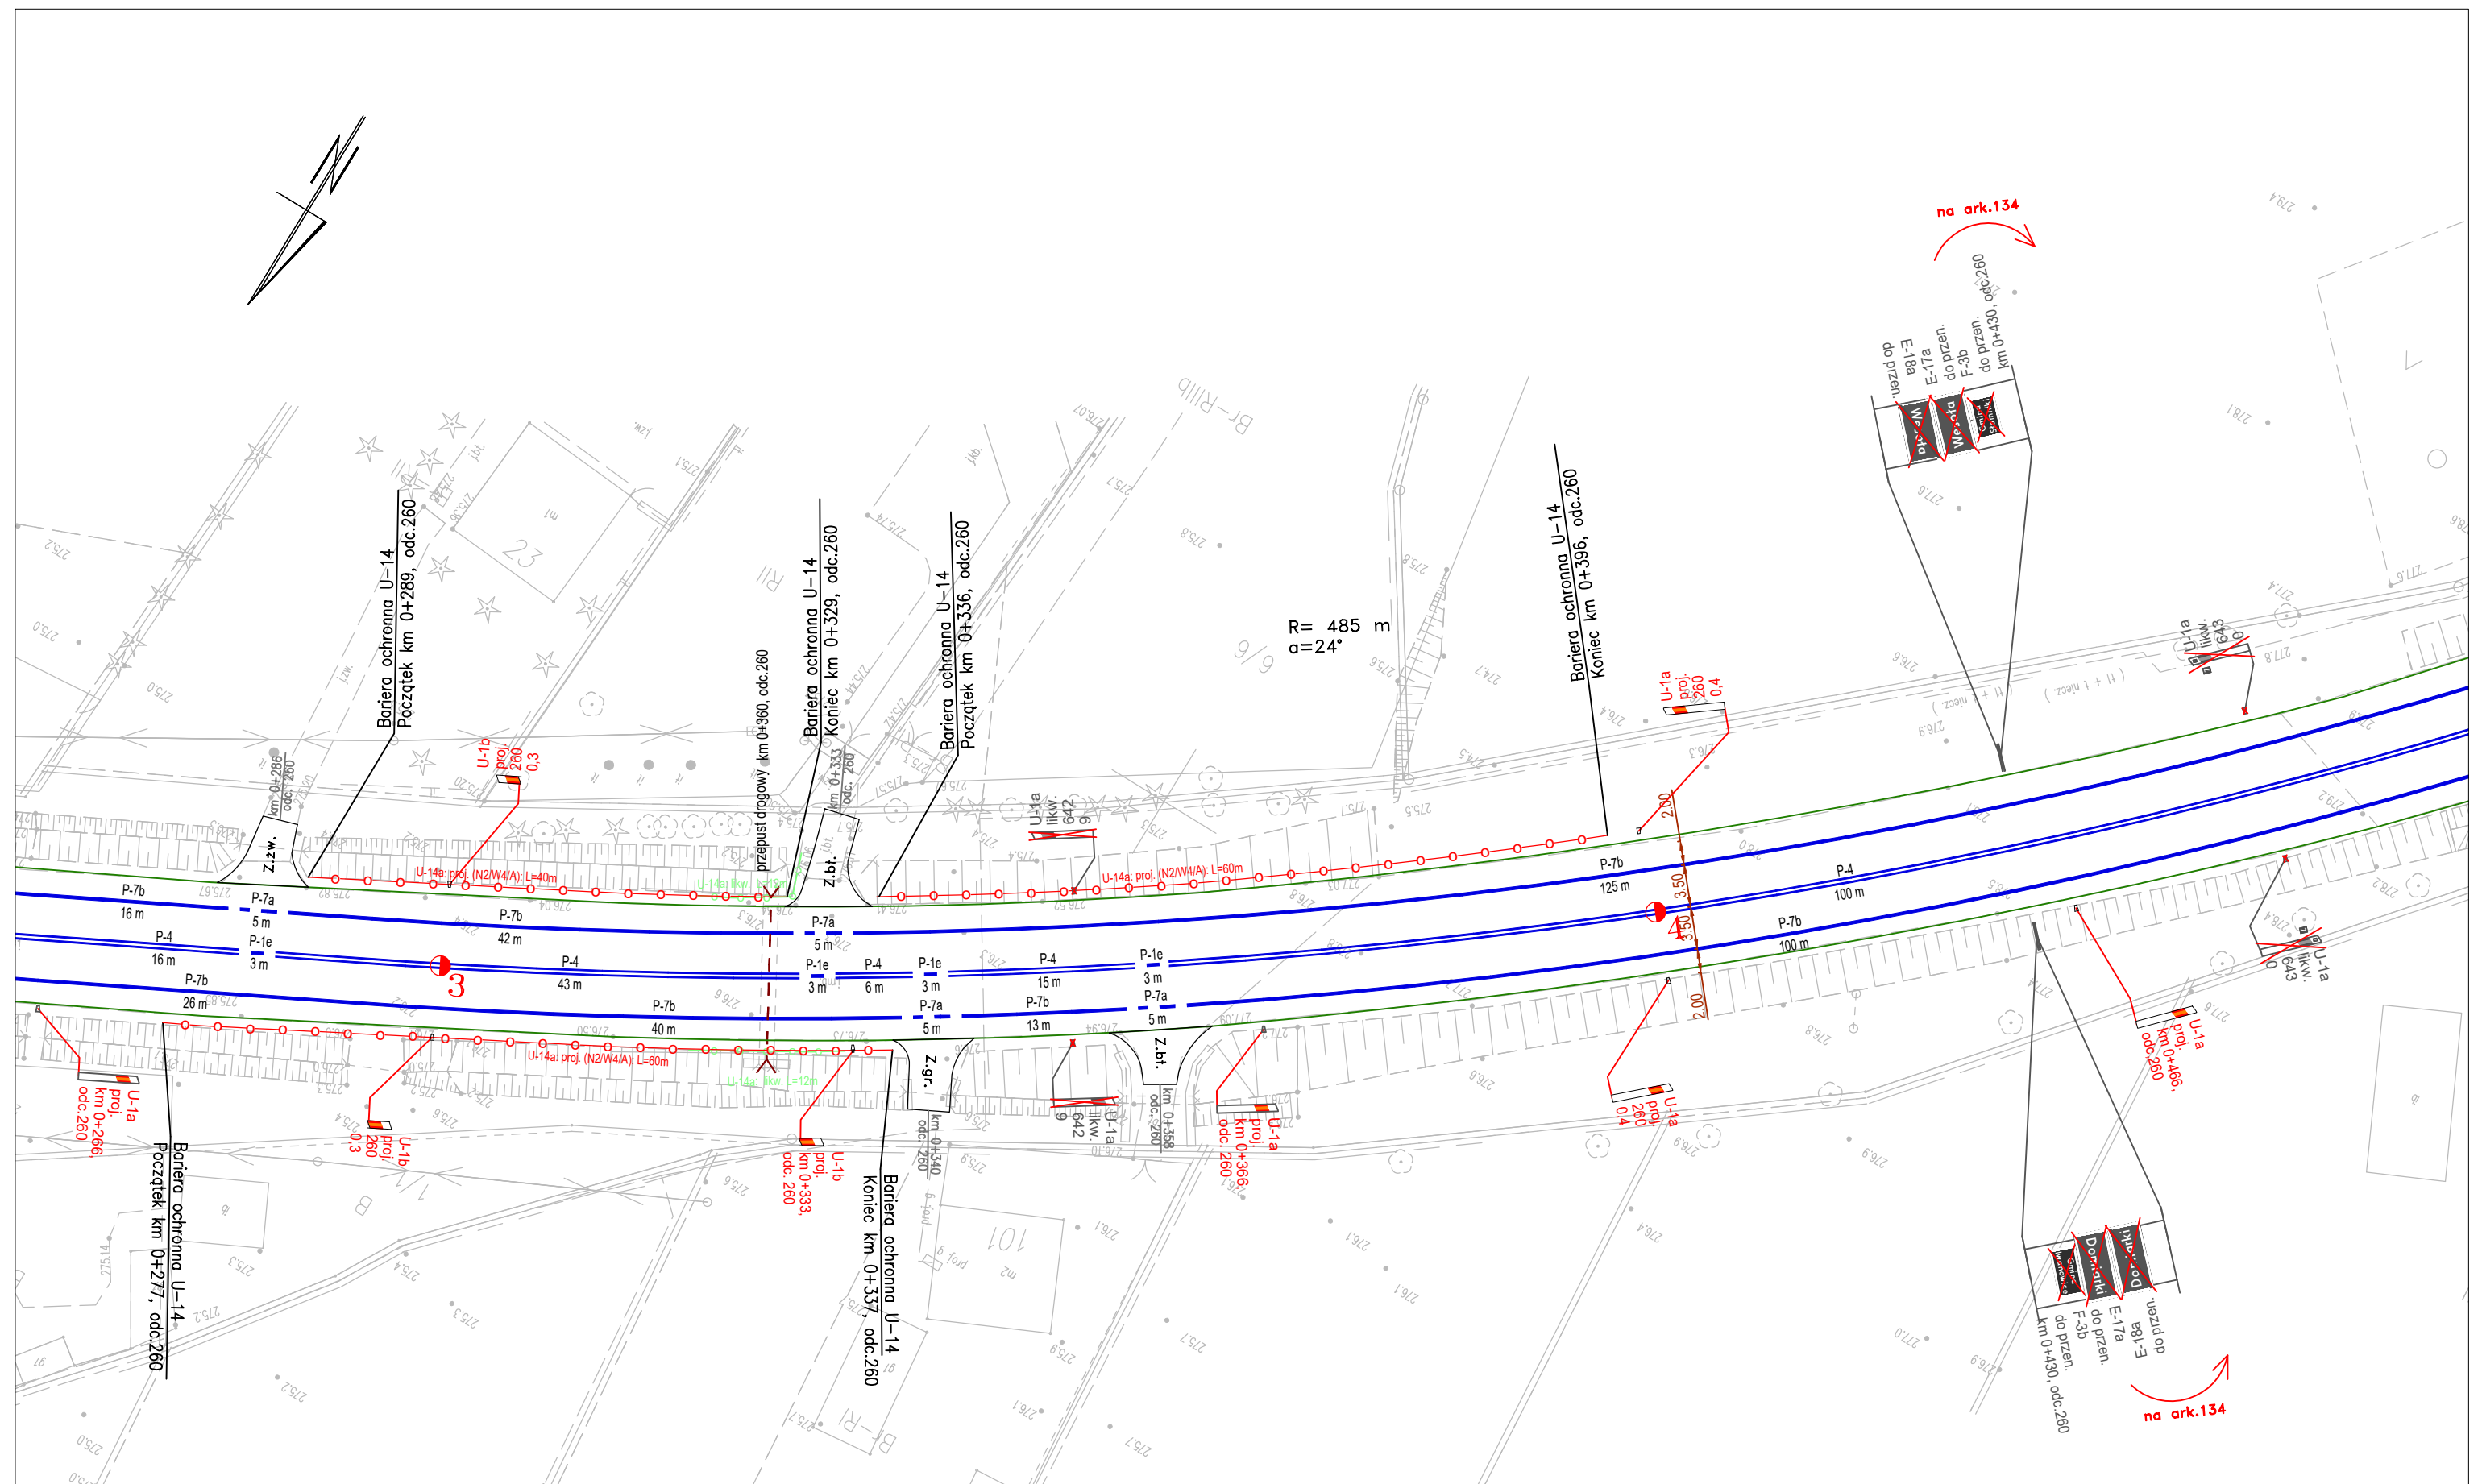
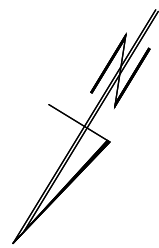
<div>Wykonawca:</div> <div></div> <div>EKKOM Sp. z o.o. ul. Wojciecha Darsza 9 30-826 Kraków tel. (12) 267-23-33 e-mail: biuro@ek-kom.com, www.ek-kom.pl</div> <div>Data: Kraków 2025 r.</div>	<div>Zleceniodawca:</div> <div></div> <div>ZARZĄD DRÓG WOJEWÓDZKICH W KRAKOWIE ul. Głowackiego 56, 30-085 Kraków tel. (12) 44-65-700 sekretariat@zdw.krakow.pl</div> <div>Nr Umowy: 79/2025/ZDW</div>	<div>Nazwa opracowania:</div> <div>PROJEKT STAŁEJ ORGANIZACJI RUCHU DLA DRÓG WOJEWÓDZKICH NA TERENIE WOJEWÓDZTWA MAŁOPOLSKIEGO CZĘŚĆ NR 1 - DROGA WOJEWÓDZKA NR 772</div>		<div>Nazwa arkusza</div> <div>Plan Sytuacyjny</div>
				<div>Skala arkusza:</div> <div>1:500</div>
		<div>Autorzy: Imię i Nazwisko</div> <div>mgr inż. Zbigniew Kołodziej</div>	<div>Podpis</div> <div></div>	<div>Numer arkusza:</div> <div>130</div>
		<div>mgr inż. Margareta Rosa</div>	<div></div>	
		<div>mgr inż. Madgalena Drach</div>	<div></div>	

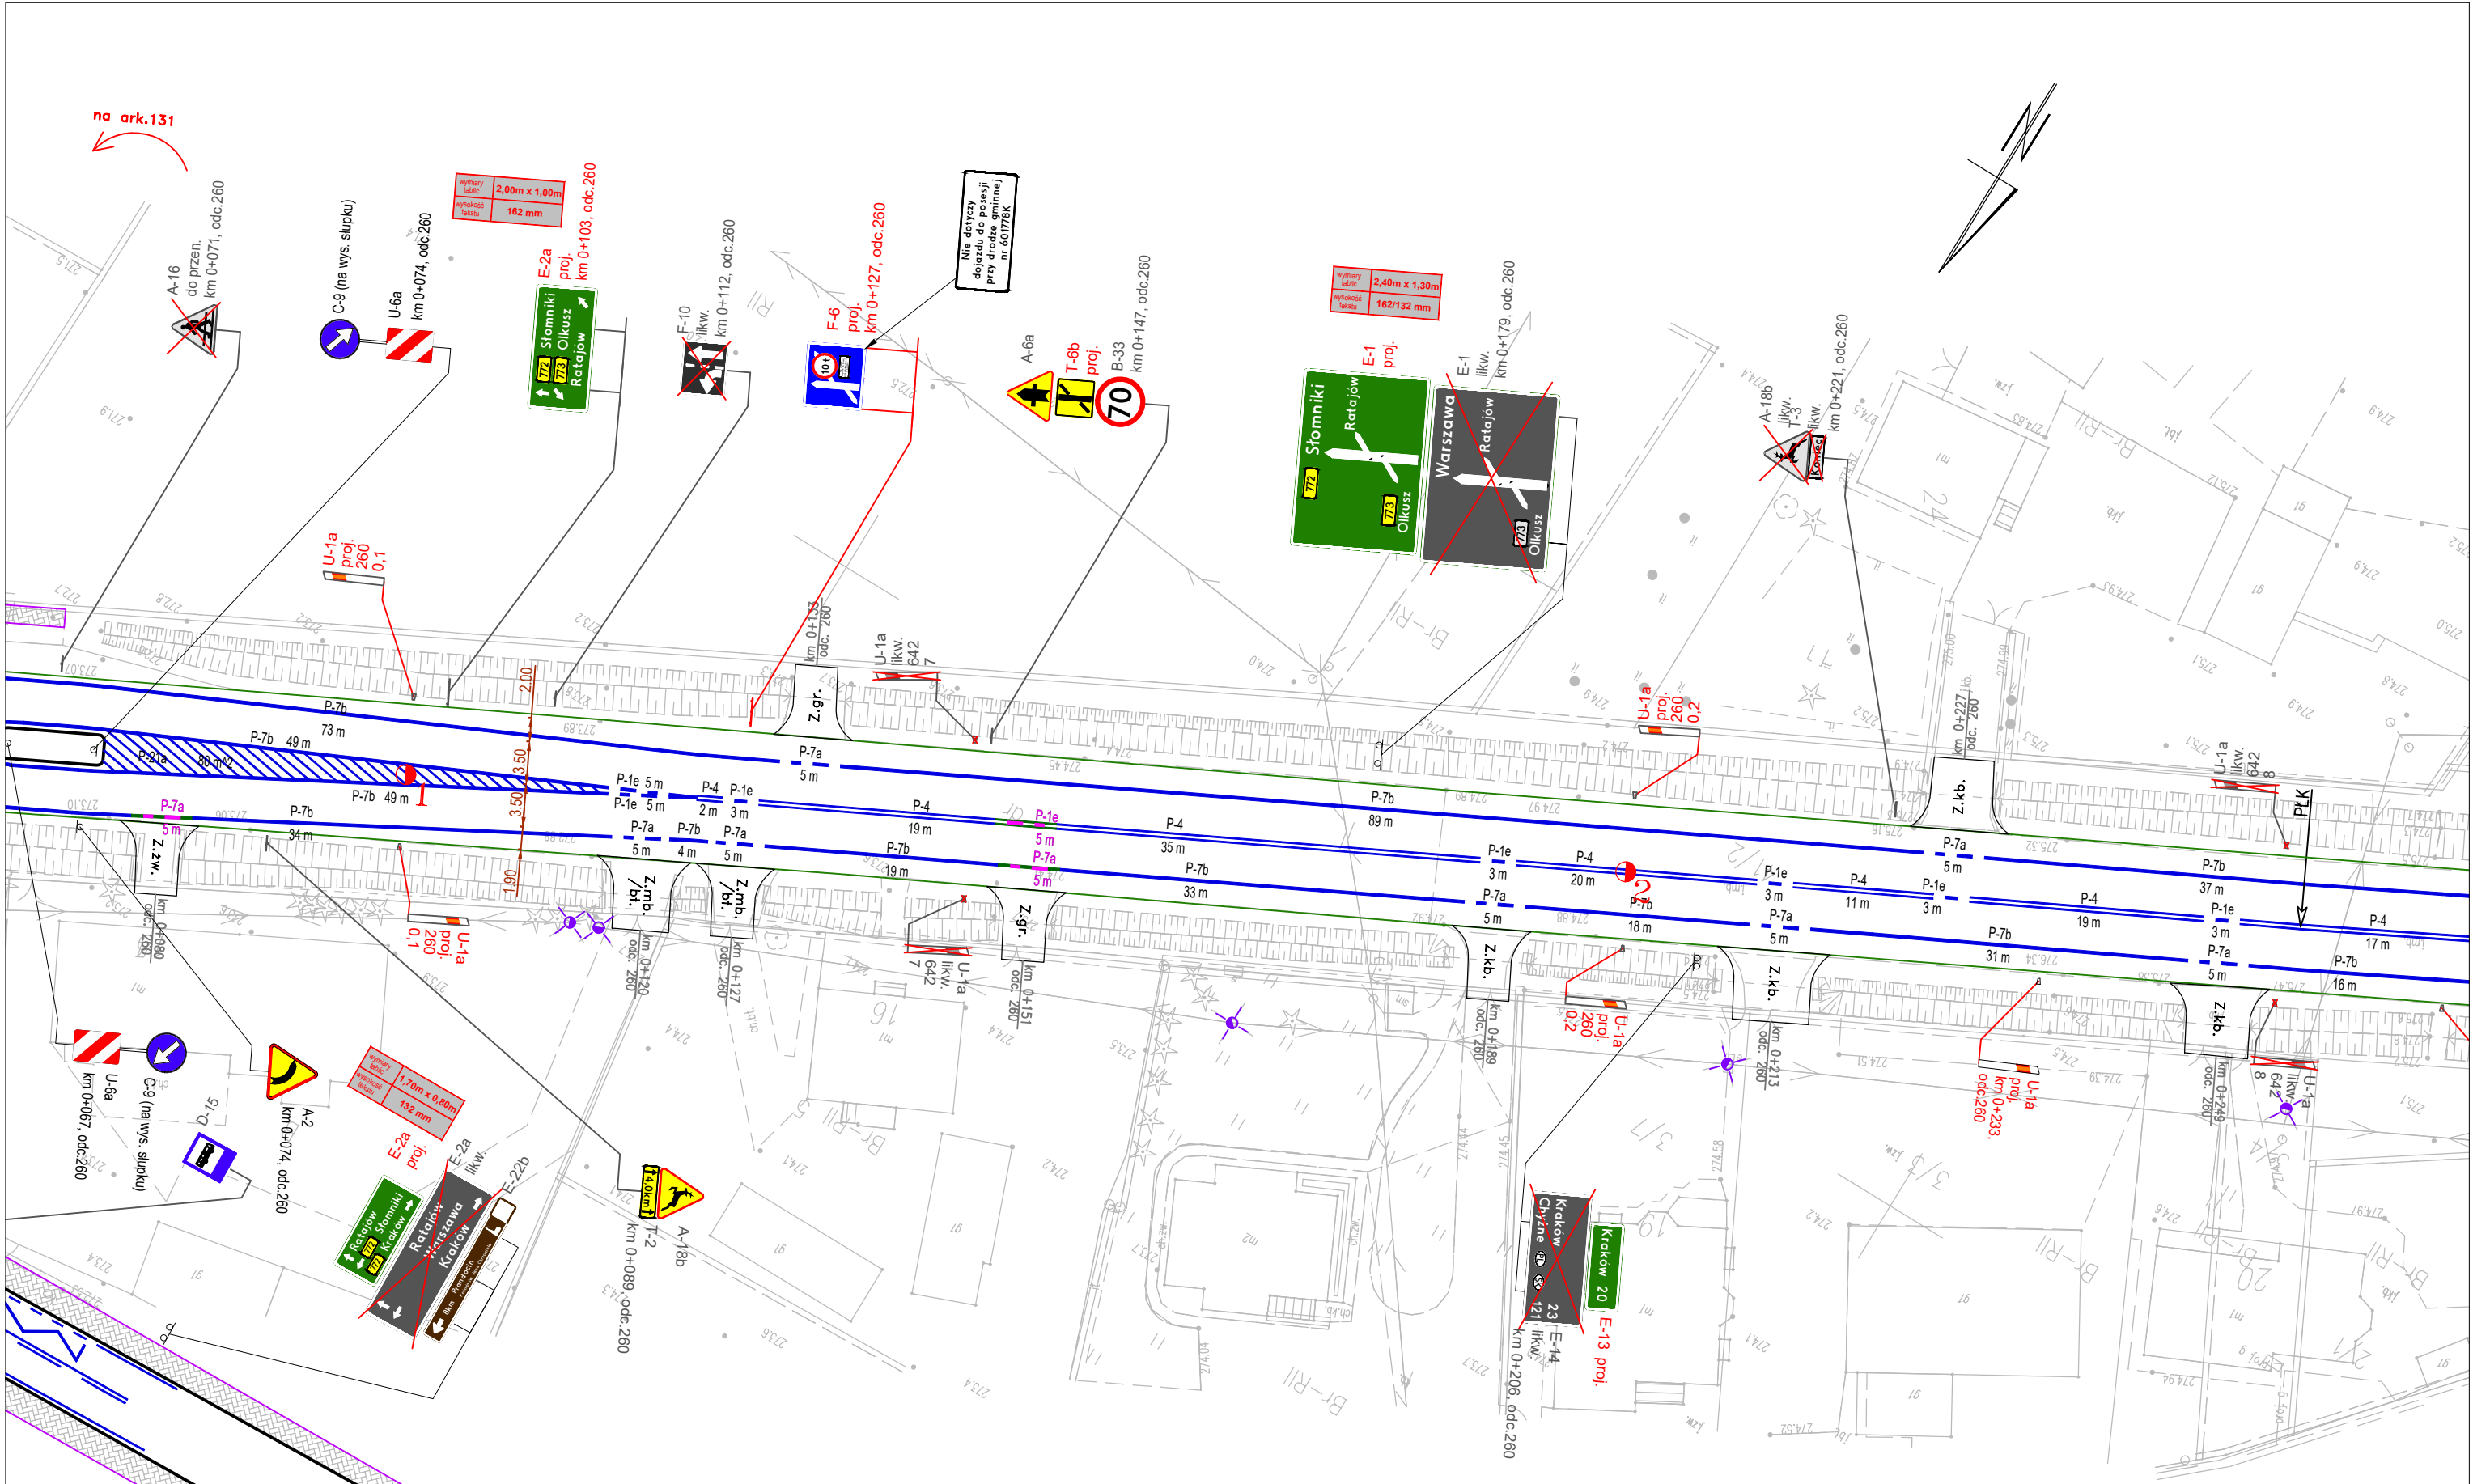













<div>Wykonawca:</div> <div></div> <div>EKKOM Sp. z o.o.</div> <div>ul. Wojciecha Dąrasza 9</div> <div>30-826 Kraków</div> <div>tel. (12) 267-23-33</div> <div>e-mail: biuro@ek-kom.com, www.ek-kom.pl</div>	<div>Zleconiodawca:</div> <div></div> <div>ZARZĄD DRÓG WOJEWÓDZKICH W KRAKOWIE</div> <div>ul. Głowackiego 56, 30-085 Kraków</div> <div>tel. (12) 44-65-700</div> <div>sekretariat@zdw.krakow.pl</div>	<div>Nazwa opracowania:</div> <div>PROJEKT STAŁEJ ORGANIZACJI RUCHU DLA DRÓG WOJEWÓDZKICH NA TERENIE WOJEWÓDZTWA MAŁOPOLSKIEGO</div> <div>CZĘŚĆ NR 1 - DROGA WOJEWÓDZKA NR 772</div>		<div>Nazwa arkusza</div> <div>Plan Sytuacyjny</div>	
		<div>Autorzy: Imię i Nazwisko</div> <div>mgr inż. Zbigniew Kołodziej</div>		<div>Podpis</div> <div></div>	<div>Skala arkusza:</div> <div>1:500</div>
		<div>Autorzy: Imię i Nazwisko</div> <div>mgr inż. Margareta Rosa</div>		<div>Podpis</div> <div></div>	<div>Numer arkusza:</div> <div>131</div>
		<div>Autorzy: Imię i Nazwisko</div> <div>mgr inż. Madgalena Drach</div>		<div>Podpis</div> <div></div>	


 


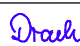

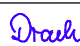
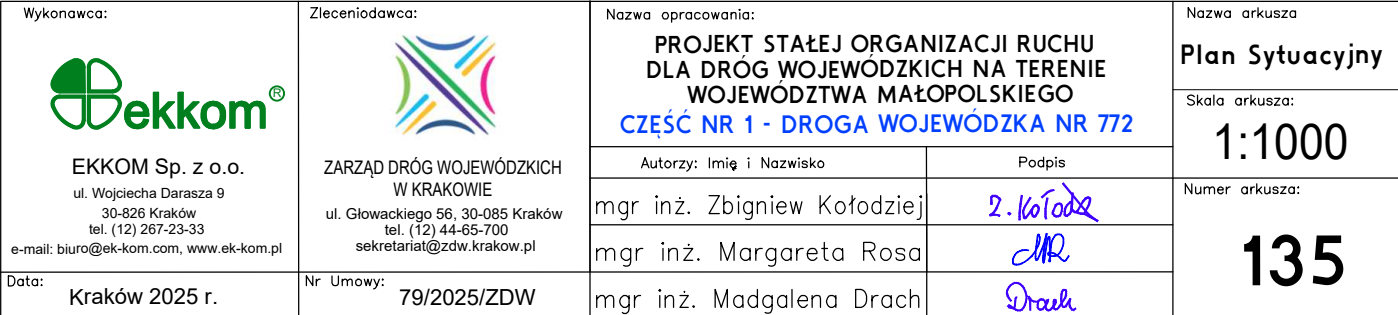
<div>Wykonawca:</div> <div></div> <div>EKKOM Sp. z o.o. ul. Wojciecha Darsza 9 30-826 Kraków tel. (12) 267-23-33 e-mail: biuro@ek-kom.com, www.ek-kom.pl</div> <div>Data: Kraków 2025 r.</div>	<div>Zleconiodawca:</div> <div></div> <div>ZARZĄD DRÓG WOJEWÓDZKICH W KRAKOWIE ul. Głowackiego 56, 30-085 Kraków tel. (12) 44-65-700 sekretariat@zdw.krakow.pl</div> <div>Nr Umowy: 79/2025/ZDW</div>	<div>Nazwa opracowania:</div> <div>PROJEKT STAŁEJ ORGANIZACJI RUCHU DLA DRÓG WOJEWÓDZKICH NA TERENIE WOJEWÓDZTWA MAŁOPOLSKIEGO CZĘŚĆ NR 1 - DROGA WOJEWÓDZKA NR 772</div>	<div>Nazwa arkusza</div> <div>Plan Sytuacyjny</div> <div>Skala arkusza:</div> <div>1:500</div> <div>Numer arkusza:</div> <div>132</div>
		<div>Autorzy: Imię i Nazwisko</div> <div>mgr inż. Zbigniew Kołodziej</div>	
		<div>Podpis</div> <div></div>	
		<div>mgr inż. Margaret Rosa</div> <div></div>	
		<div>mgr inż. Madgalena Drach</div> <div></div>	

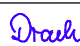


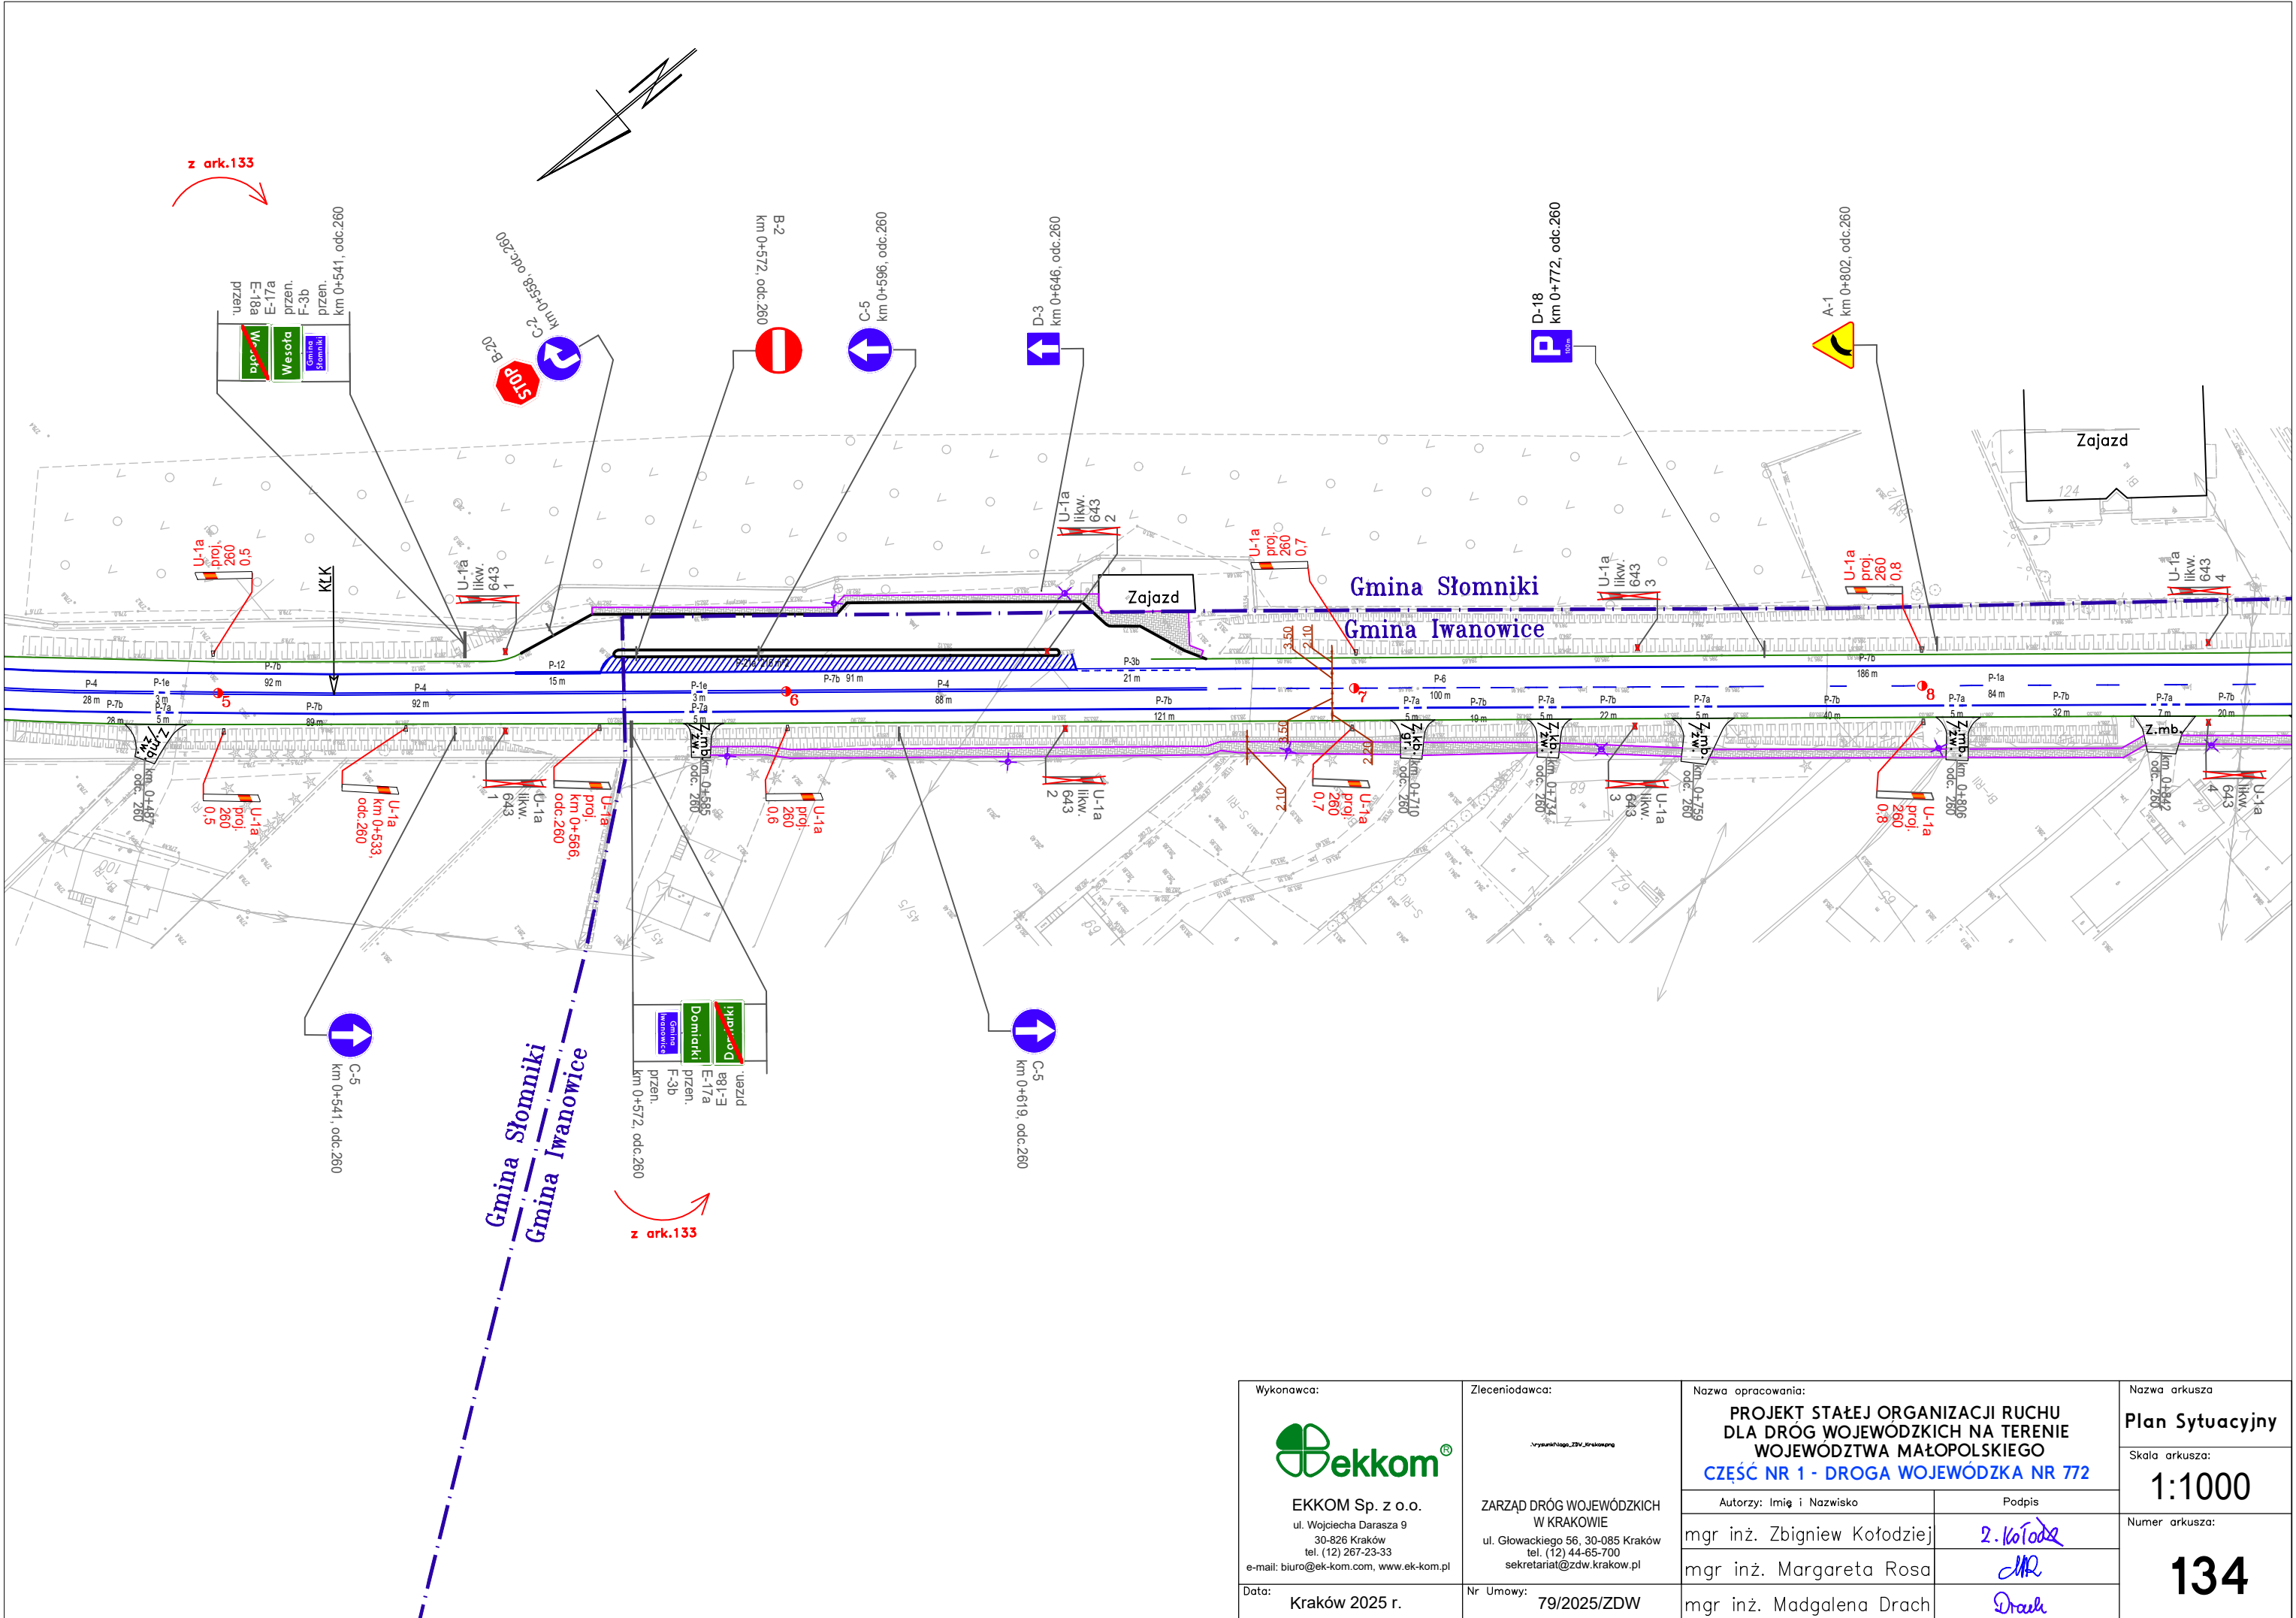

<div>Wykonawca:</div> <div></div> <div>EKKOM Sp. z o.o. ul. Wojciecha Darsza 9 30-826 Kraków tel. (12) 267-23-33 e-mail: biuro@ek-kom.com, www.ek-kom.pl</div> <div>Data: Kraków 2025 r.</div>	<div>Zleceniodawca:</div> <div></div> <div>ZARZĄD DRÓG WOJEWÓDZKICH W KRAKOWIE ul. Głowackiego 56, 30-085 Kraków tel. (12) 44-65-700 sekretariat@zdw.krakow.pl</div> <div>Nr Umowy: 79/2025/ZDW</div>	<div>Nazwa opracowania:</div> <div>PROJEKT STAŁEJ ORGANIZACJI RUCHU DLA DRÓG WOJEWÓDZKICH NA TERENIE WOJEWÓDZTWA MAŁOPOLSKIEGO CZĘŚĆ NR 1 - DROGA WOJEWÓDZKA NR 772</div> <table><tr><td>Autorzy: Imię i Nazwisko</td><td>Podpis</td></tr><tr><td>mgr inż. Zbigniew Kołodziej</td><td></td></tr><tr><td>mgr inż. Margaret Rosa</td><td></td></tr><tr><td>mgr inż. Magdalena Drach</td><td></td></tr></table>	Autorzy: Imię i Nazwisko	Podpis	mgr inż. Zbigniew Kołodziej		mgr inż. Margaret Rosa		mgr inż. Magdalena Drach		<div>Nazwa arkusza</div> <div>Plan Sytuacyjny</div> <div>Skala arkusza:</div> <div>1:500</div> <div>Numer arkusza:</div> <div>133</div>
Autorzy: Imię i Nazwisko	Podpis										
mgr inż. Zbigniew Kołodziej											
mgr inż. Margaret Rosa											
mgr inż. Magdalena Drach											






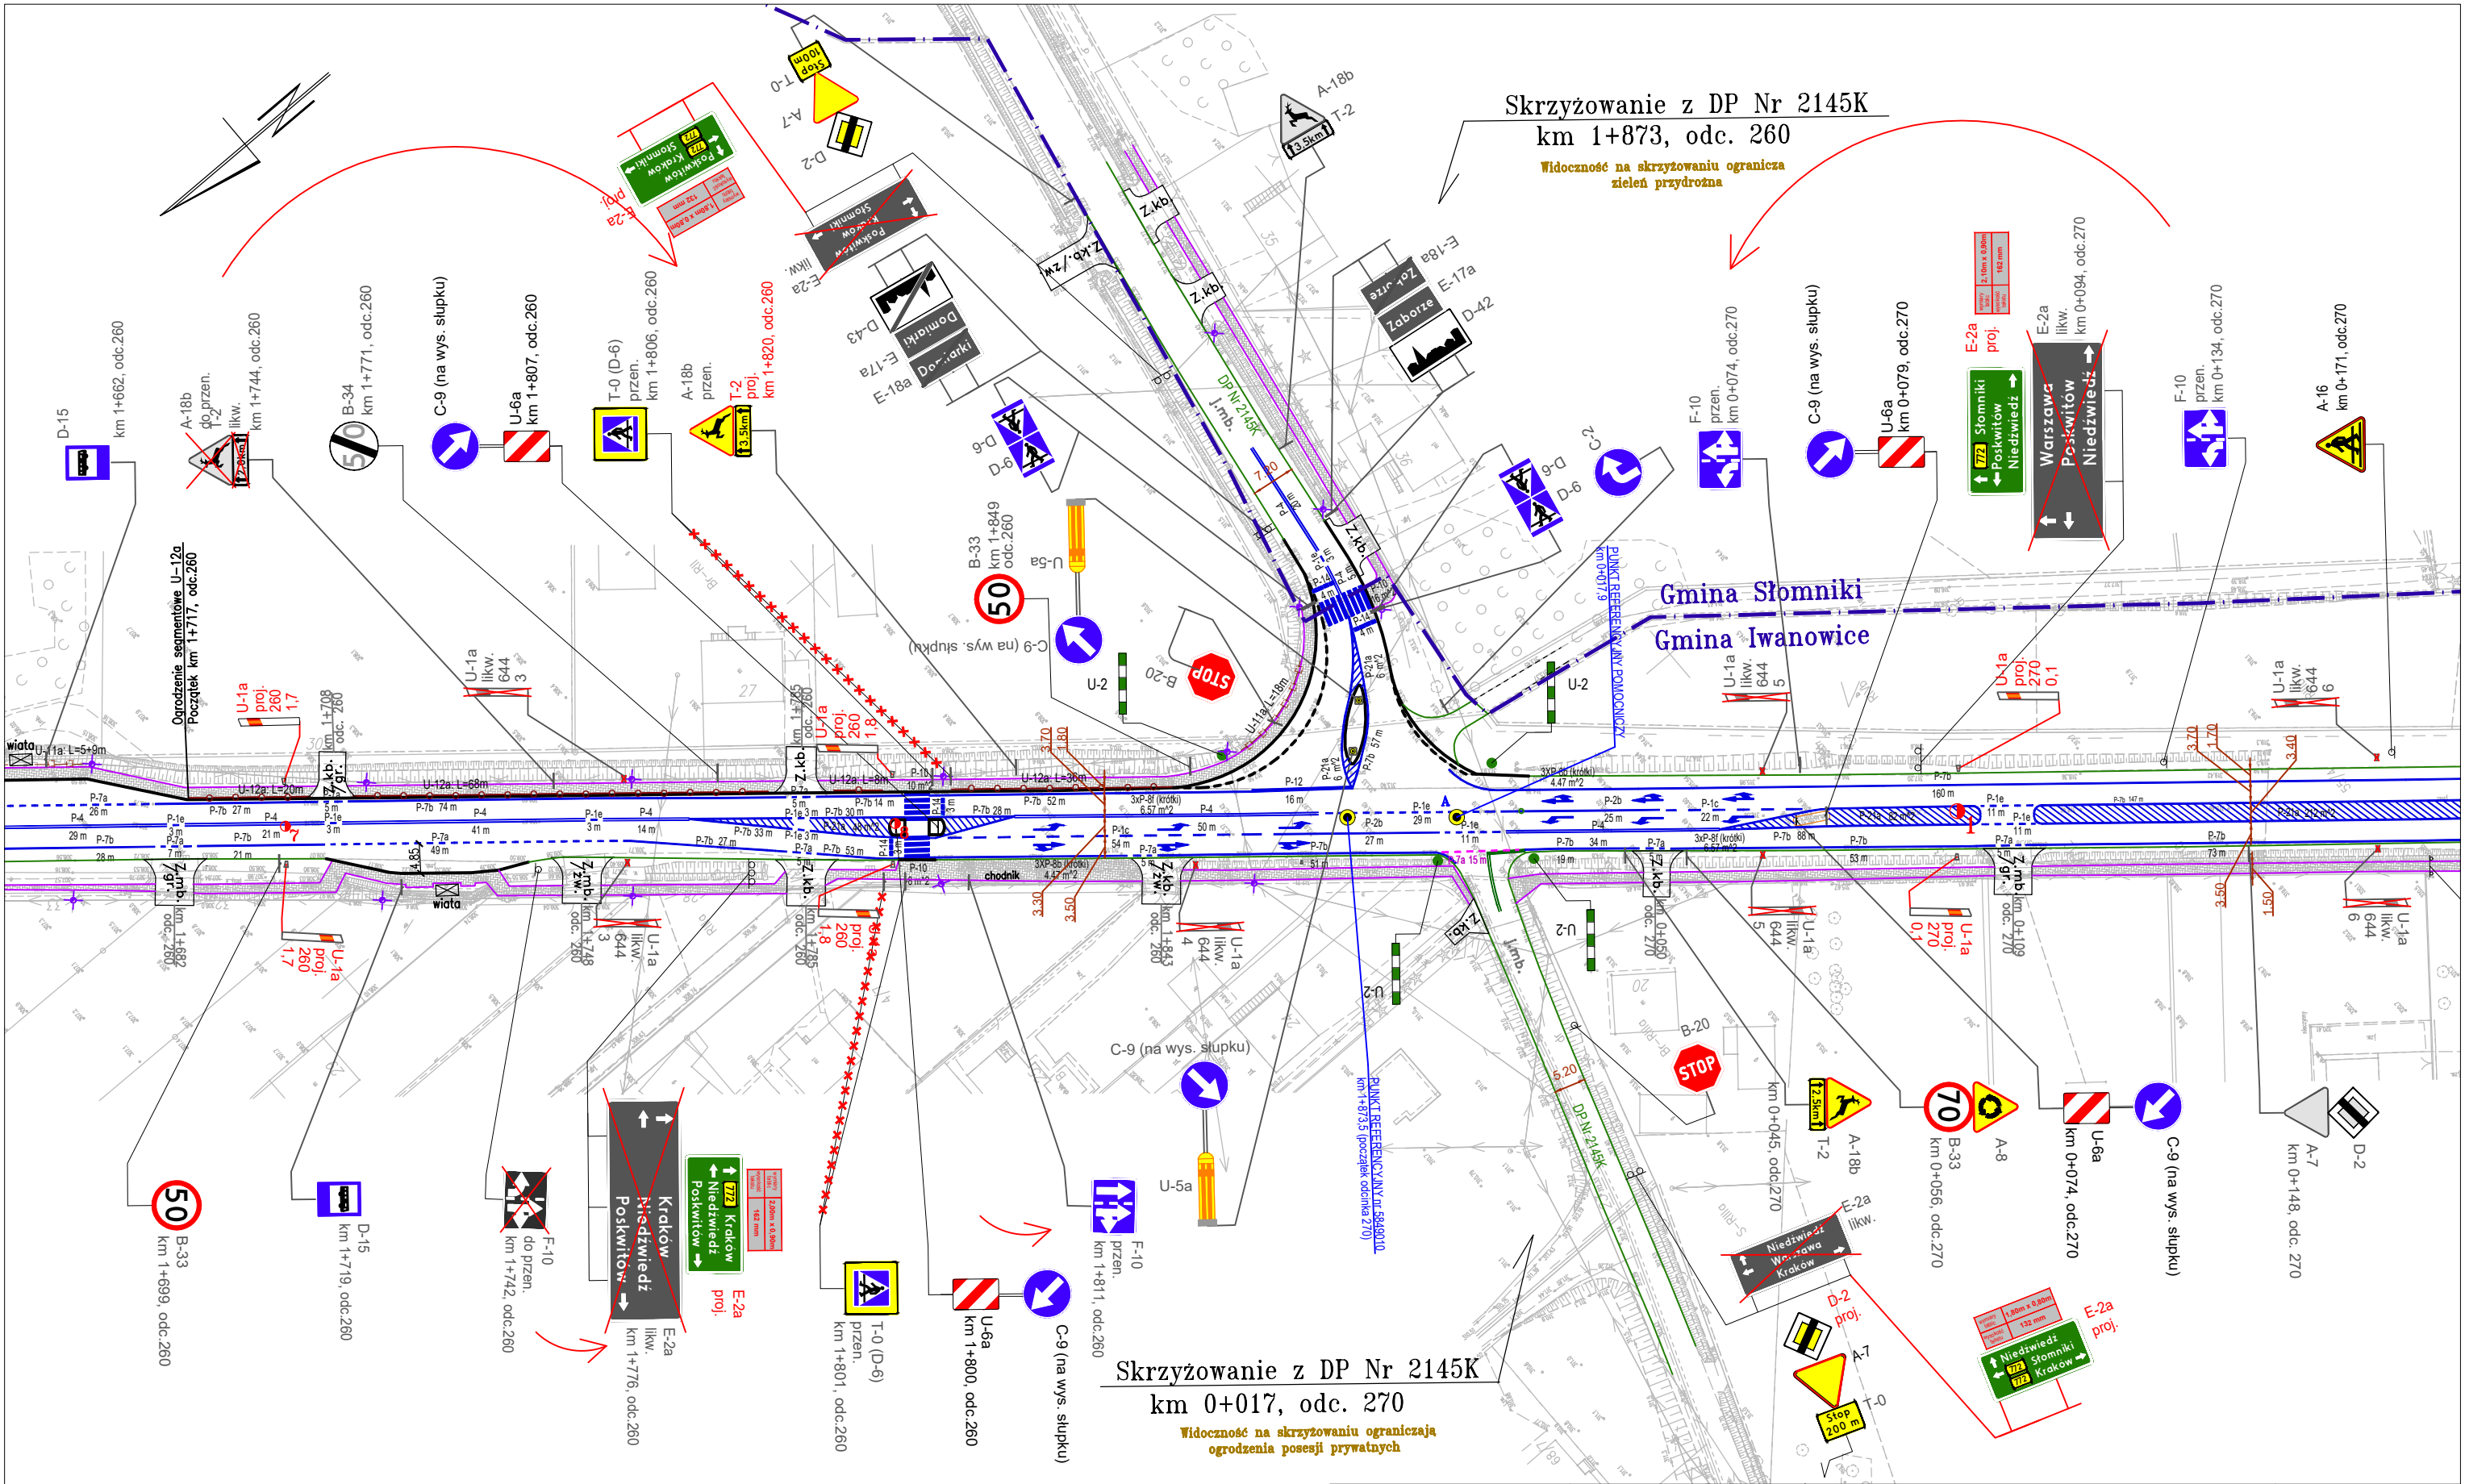


<div>Wykonawca:</div> <div></div> <div>EKKOM Sp. z o.o. ul. Wojciecha Darasza 9 30-826 Kraków tel. (12) 267-23-33 e-mail: biuro@ek-kom.com, www.ek-kom.pl</div> <div>Data: Kraków 2025 r.</div>	<div>Zlecniodawca:</div> <div></div> <div>ZARZĄD DRÓG WOJEWÓDZKICH W KRAKOWIE ul. Głowackiego 56, 30-085 Kraków tel. (12) 44-65-700 sekretariat@zdw.krakow.pl</div> <div>Nr Umowy: 79/2025/ZDW</div>	<div>Nazwa opracowania:</div> <div>PROJEKT STAŁEJ ORGANIZACJI RUCHU DLA DRÓG WOJEWÓDZKICH NA TERENIE WOJEWÓDZTWA MAŁOPOLSKIEGO CZĘŚĆ NR 1 - DROGA WOJEWÓDZKA NR 772</div>	<div>Nazwa arkusza</div> <div>Plan Sytuacyjny</div>
		<div>Autorzy: Imię i Nazwisko</div> <div>mgr inż. Zbigniew Kołodziej</div>	<div>Skala arkusza:</div> <div>1:1000</div>
		<div>Podpis</div> <div></div>	<div>Numer arkusza:</div> <div>134</div>
		<div>mgr inż. Margaret Rosa</div> <div></div>	
		<div>mgr inż. Madgalena Drach</div> <div></div>	




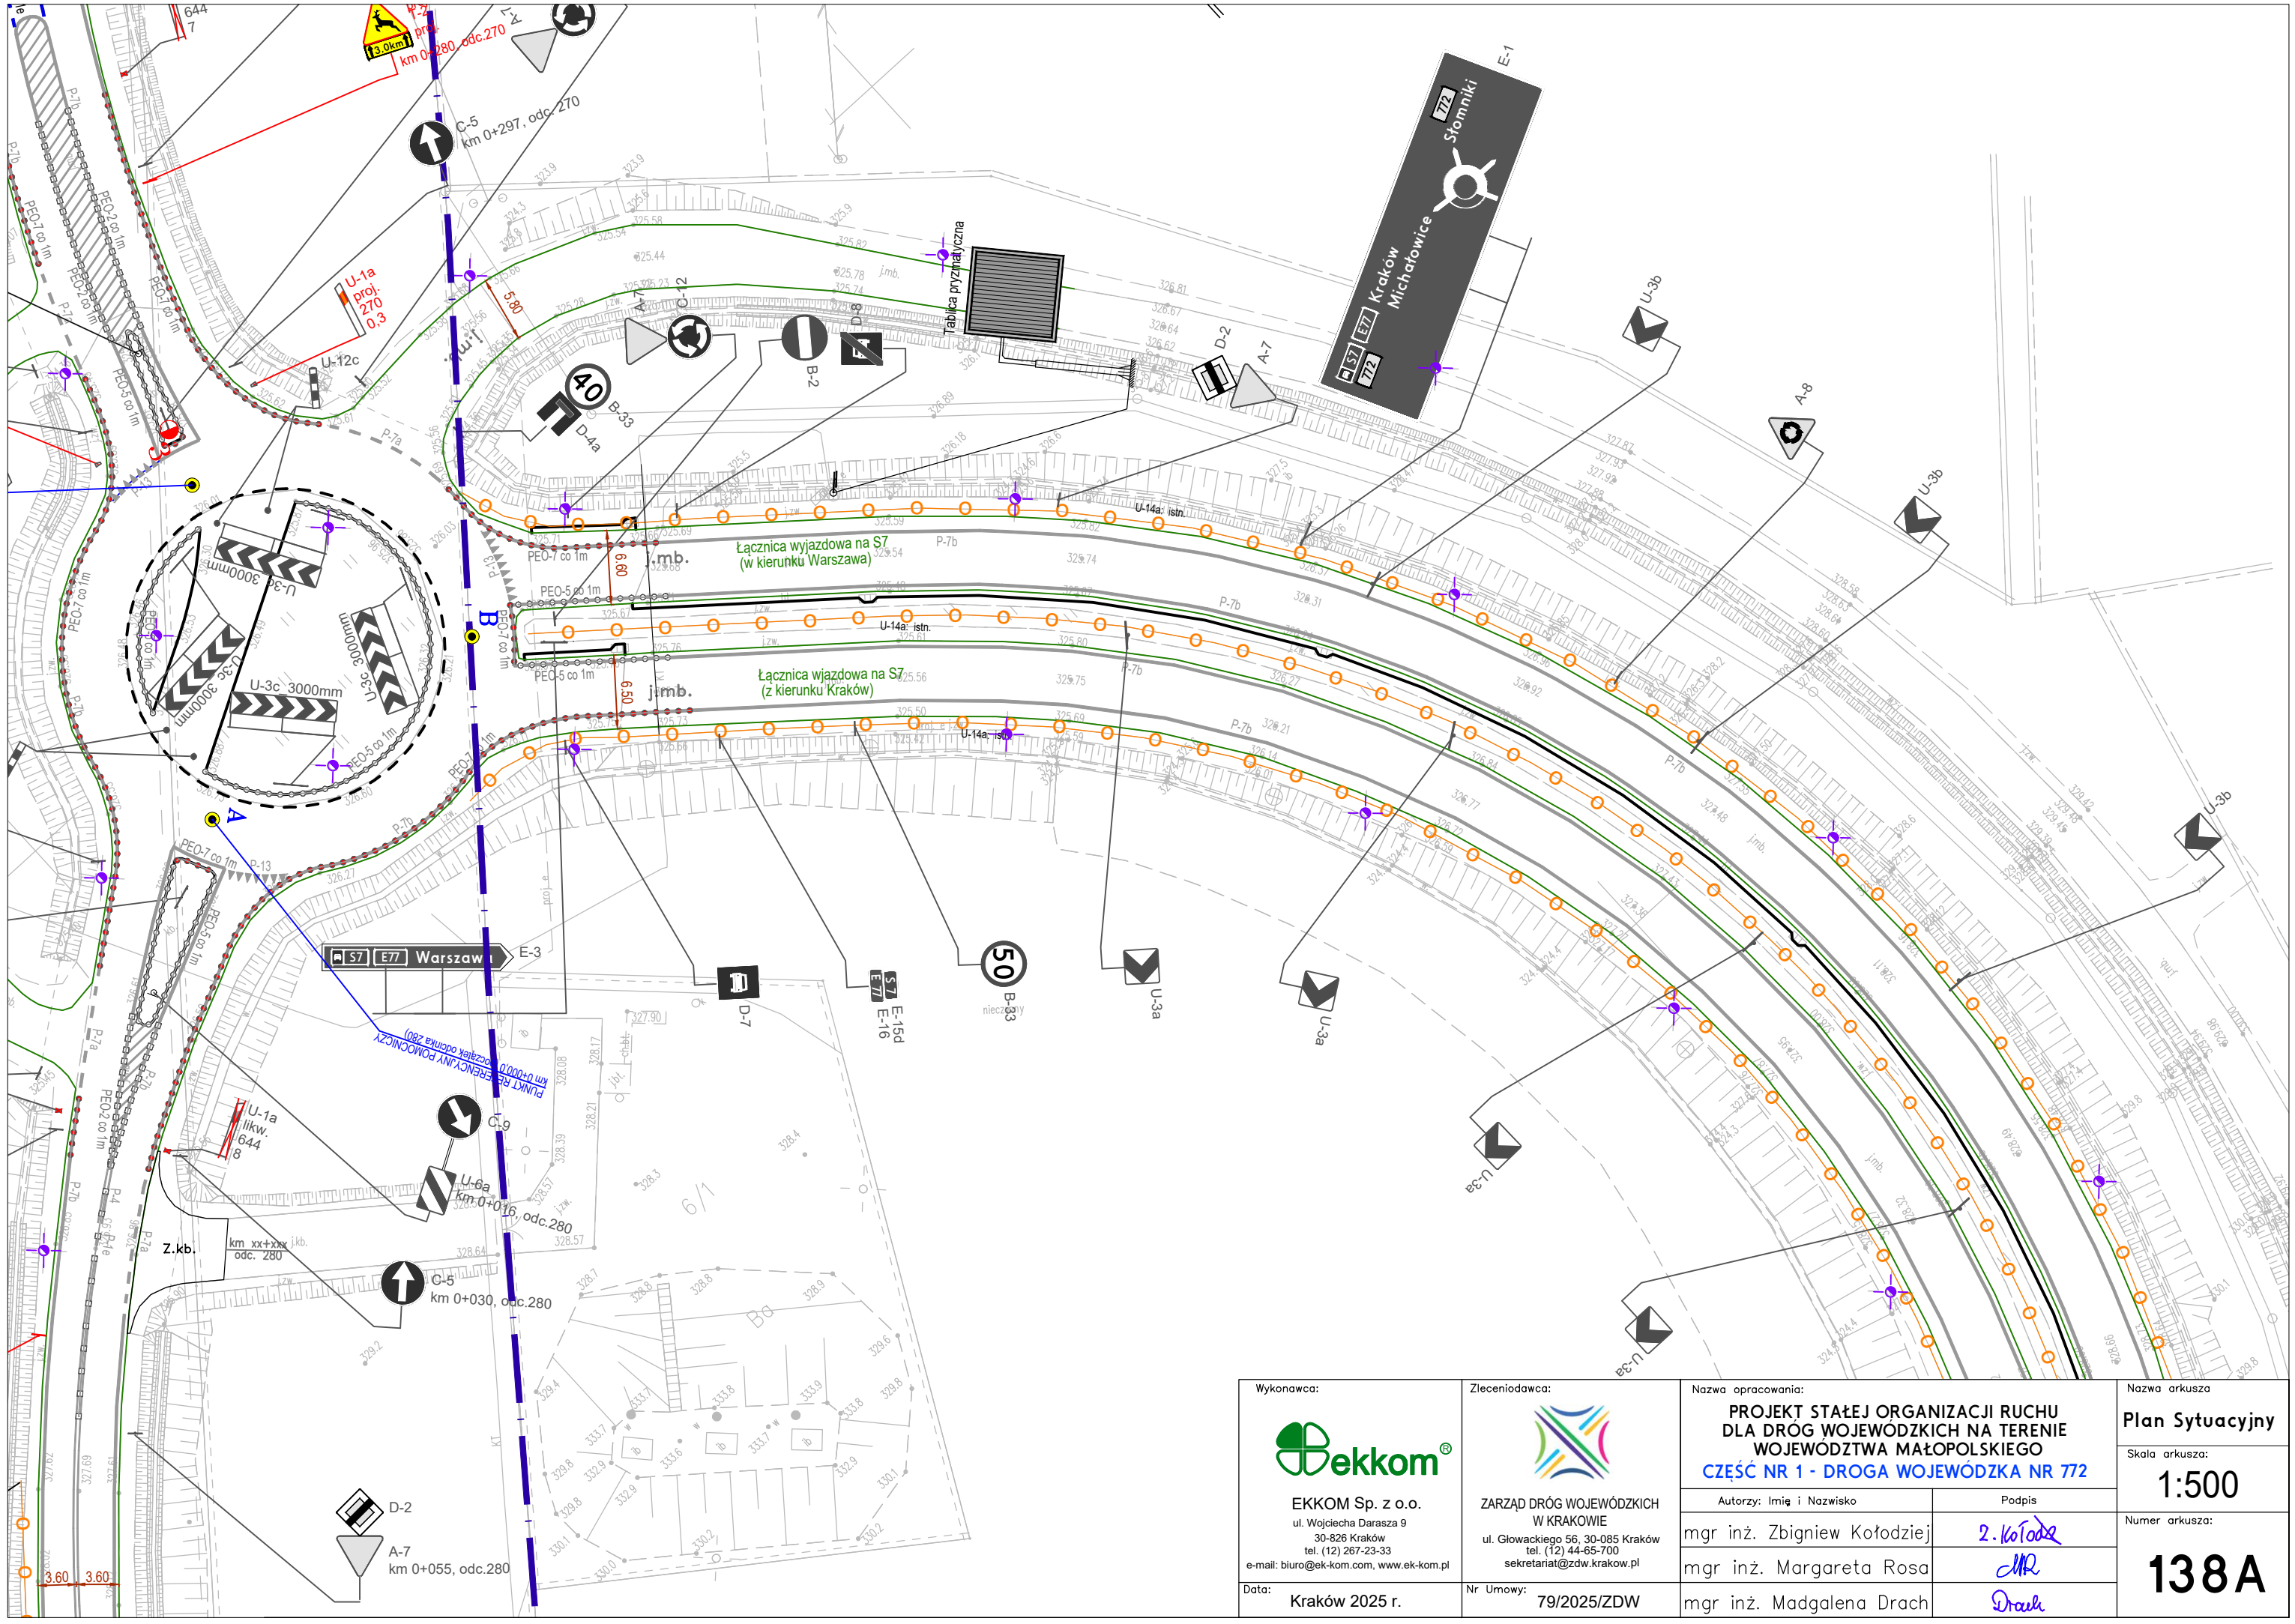







Wykonawca:  EKKOM Sp. z o.o. ul. Wojciecha Darasza 9 30-826 Kraków tel. (12) 267-23-33 e-mail: biuro@ek-kom.com, www.ek-kom.pl	Zleconiodawca:  ZARZĄD DRÓG WOJEWÓDZKICH W KRAKOWIE ul. Głowackiego 56, 30-085 Kraków tel. (12) 44-65-700 sekretariat@zdw.krakow.pl	Nazwa opracowania: PROJEKT STAŁEJ ORGANIZACJI RUCHU DLA DRÓG WOJEWÓDZKICH NA TERENIE WOJEWÓDZTWA MAŁOPOLSKIEGO CZĘŚĆ NR 1 - DROGA WOJEWÓDZKA NR 772		Nazwa arkusza: Plan Sytuacyjny	
		Autorzy: Imię i Nazwisko		Skala arkusza: 1:1000	
		mgr inż. Zbigniew Kołodziej		Numer arkusza: 137	
		mgr inż. Margareta Rosa			

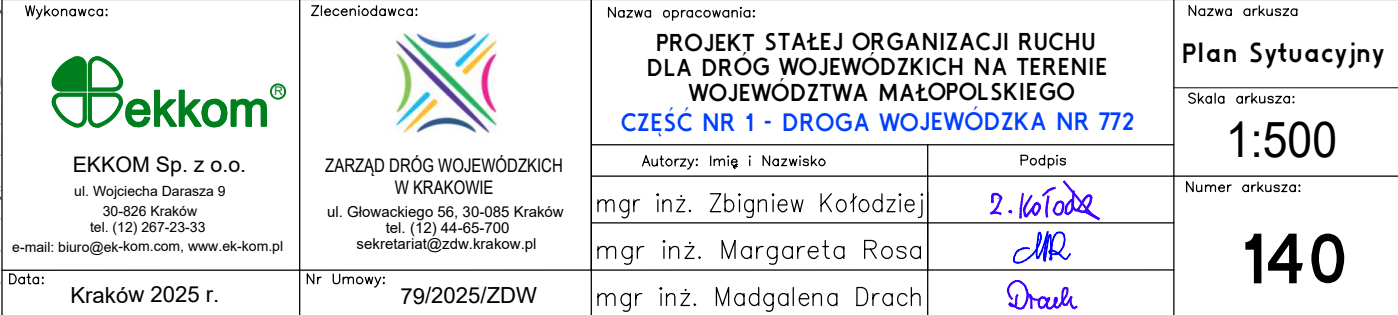


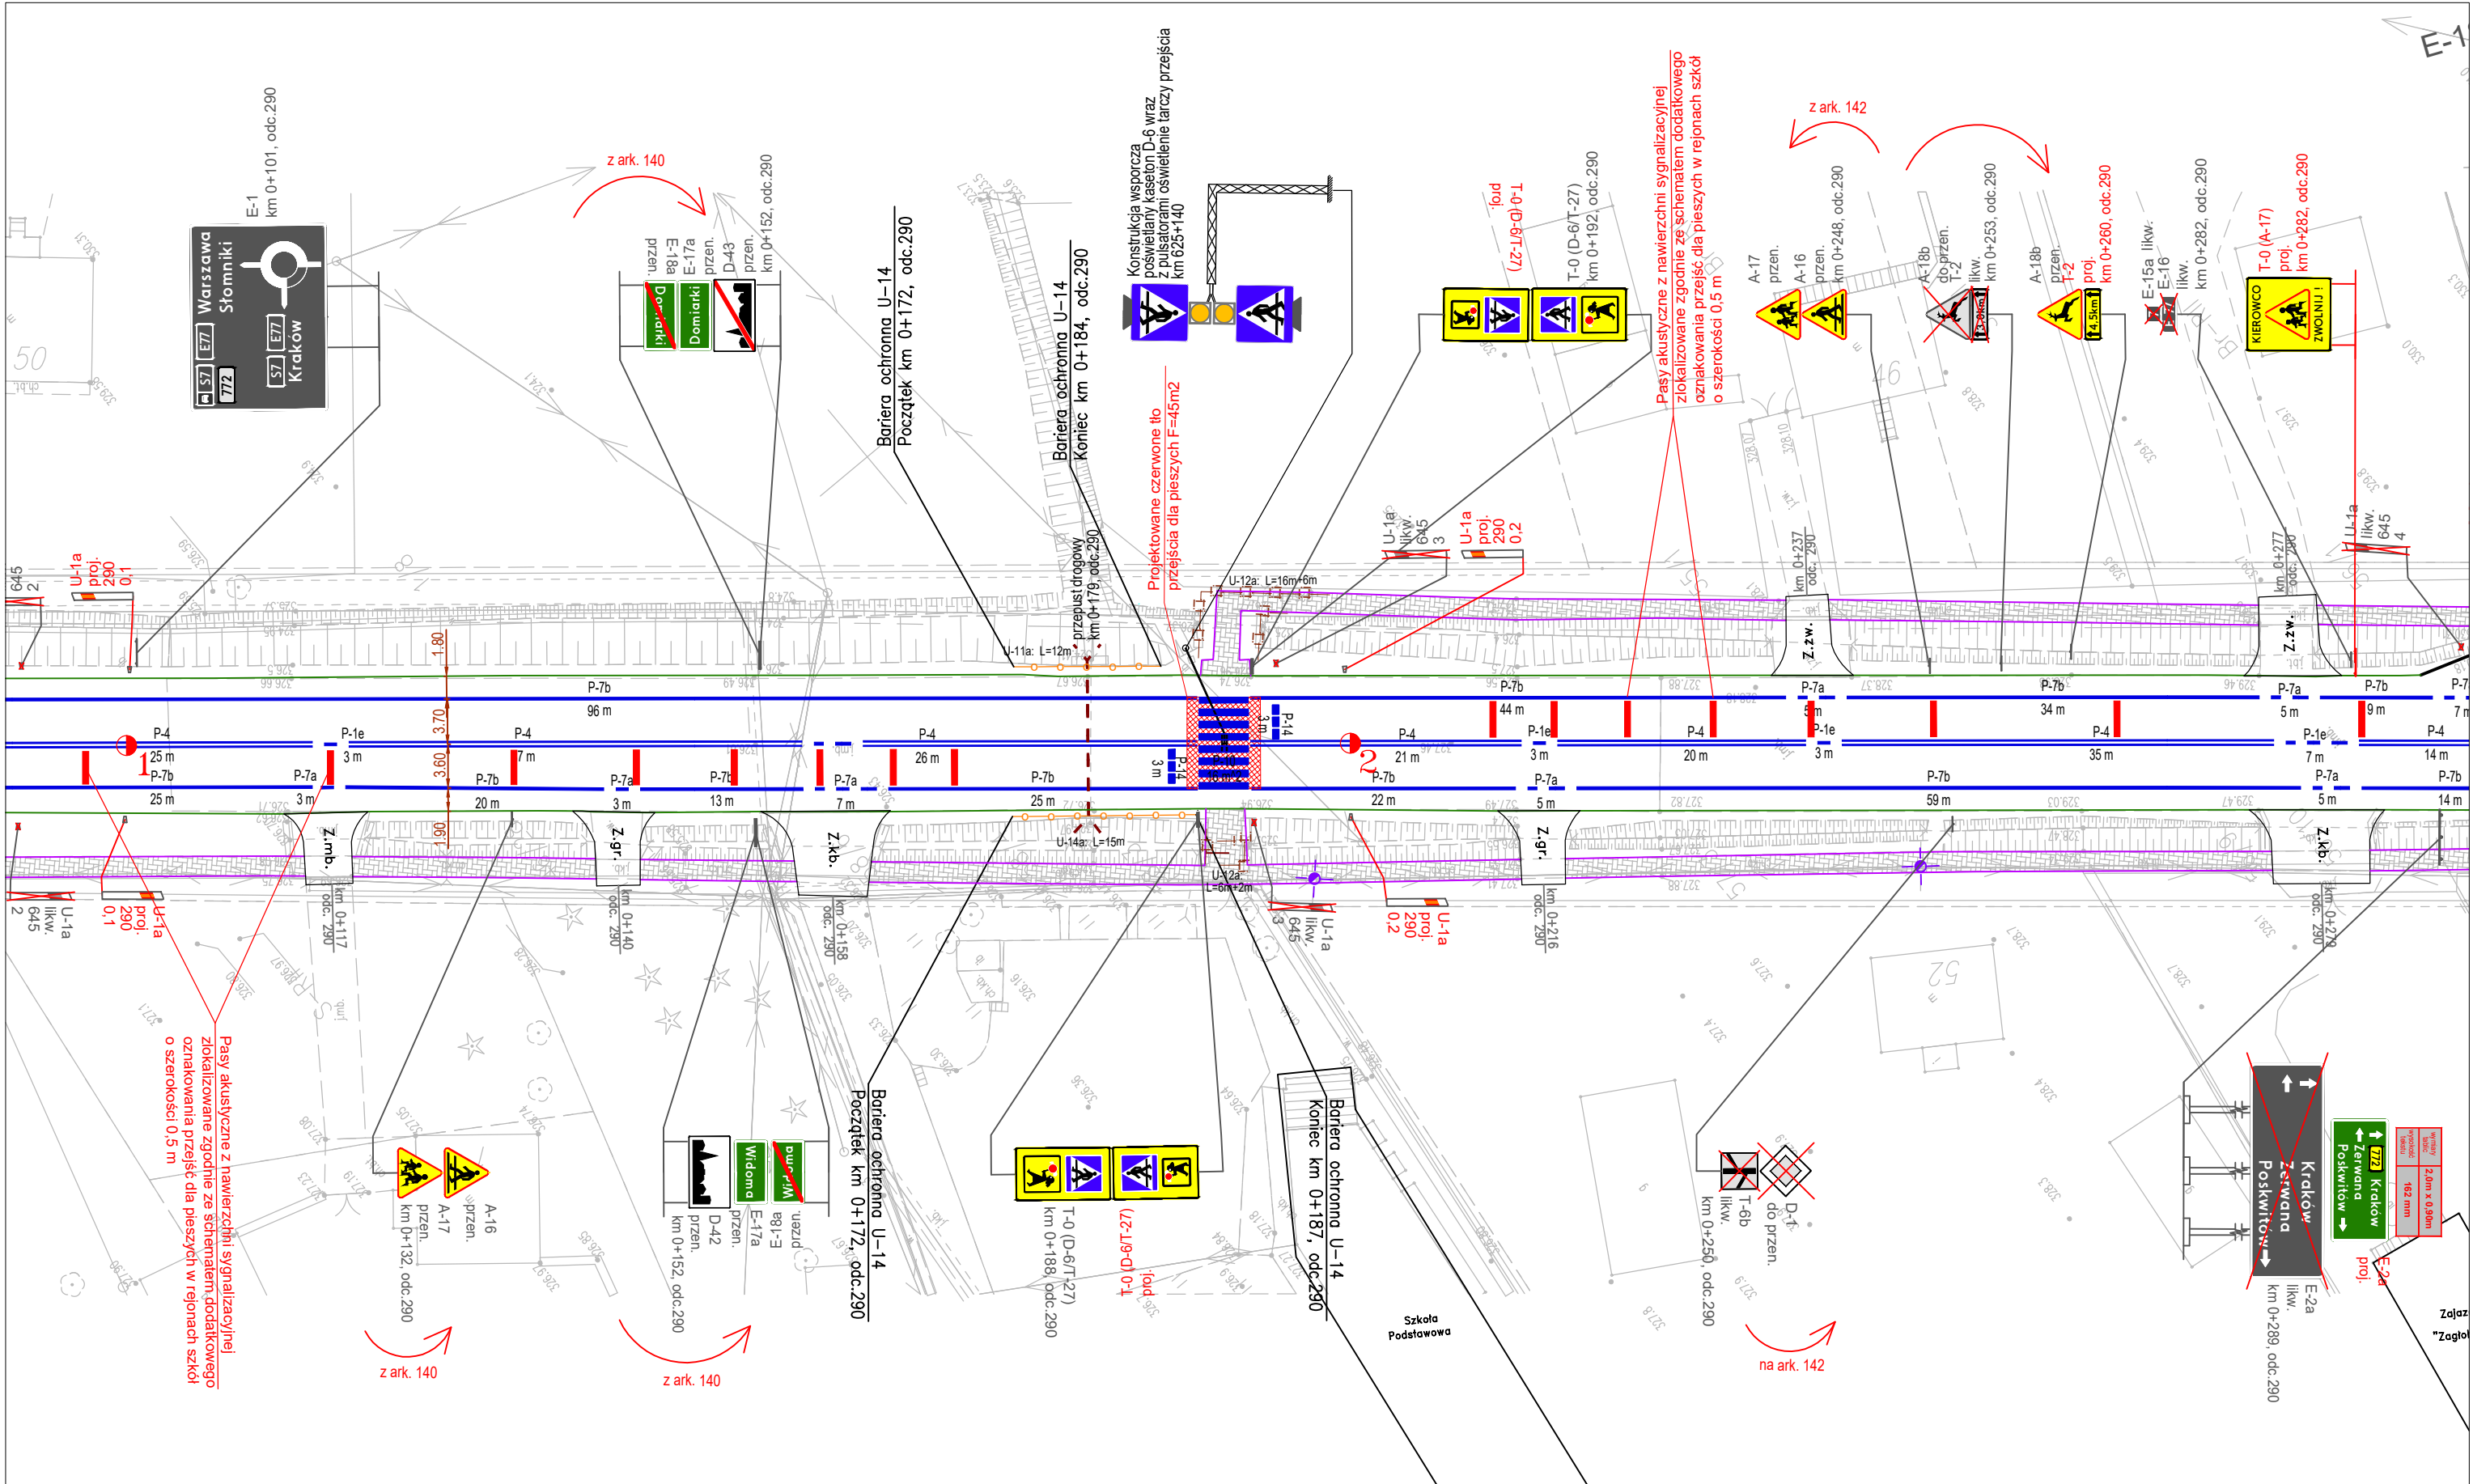




<div>Wykonawca:</div> <div></div> <div>EKKOM Sp. z o.o. ul. Wojciecha Darasza 9 30-826 Kraków tel. (12) 267-23-33 e-mail: biuro@ek-kom.com, www.ek-kom.pl</div> <div>Data: Kraków 2025 r.</div>	<div>Zleciodawca:</div> <div></div> <div>ZARZĄD DRÓG WOJEWÓDZKICH W KRAKOWIE ul. Głowackiego 56, 30-085 Kraków tel. (12) 44-65-700 sekretariat@zdw.krakow.pl</div> <div>Nr Umowy: 79/2025/ZDW</div>	<div>Nazwa opracowania:</div> <div>PROJEKT STAŁEJ ORGANIZACJI RUCHU DLA DRÓG WOJEWÓDZKICH NA TERENIE WOJEWÓDZTWA MAŁOPOLSKIEGO CZĘŚĆ NR 1 - DROGA WOJEWÓDZKA NR 772</div>	<div>Nazwa arkusza</div> <div>Plan Sytuacyjny</div>	
		<div>Autorzy: Imię i Nazwisko</div> <div>mgr inż. Zbigniew Kołodziej</div>	<div>Podpis</div> <div></div>	<div>Skala arkusza:</div> <div>1:500</div>
		<div>mgr inż. Margaret Rosa</div> <div></div>		<div>Numer arkusza:</div> <div>138A</div>
		<div>mgr inż. Madgalena Drach</div> <div></div>		




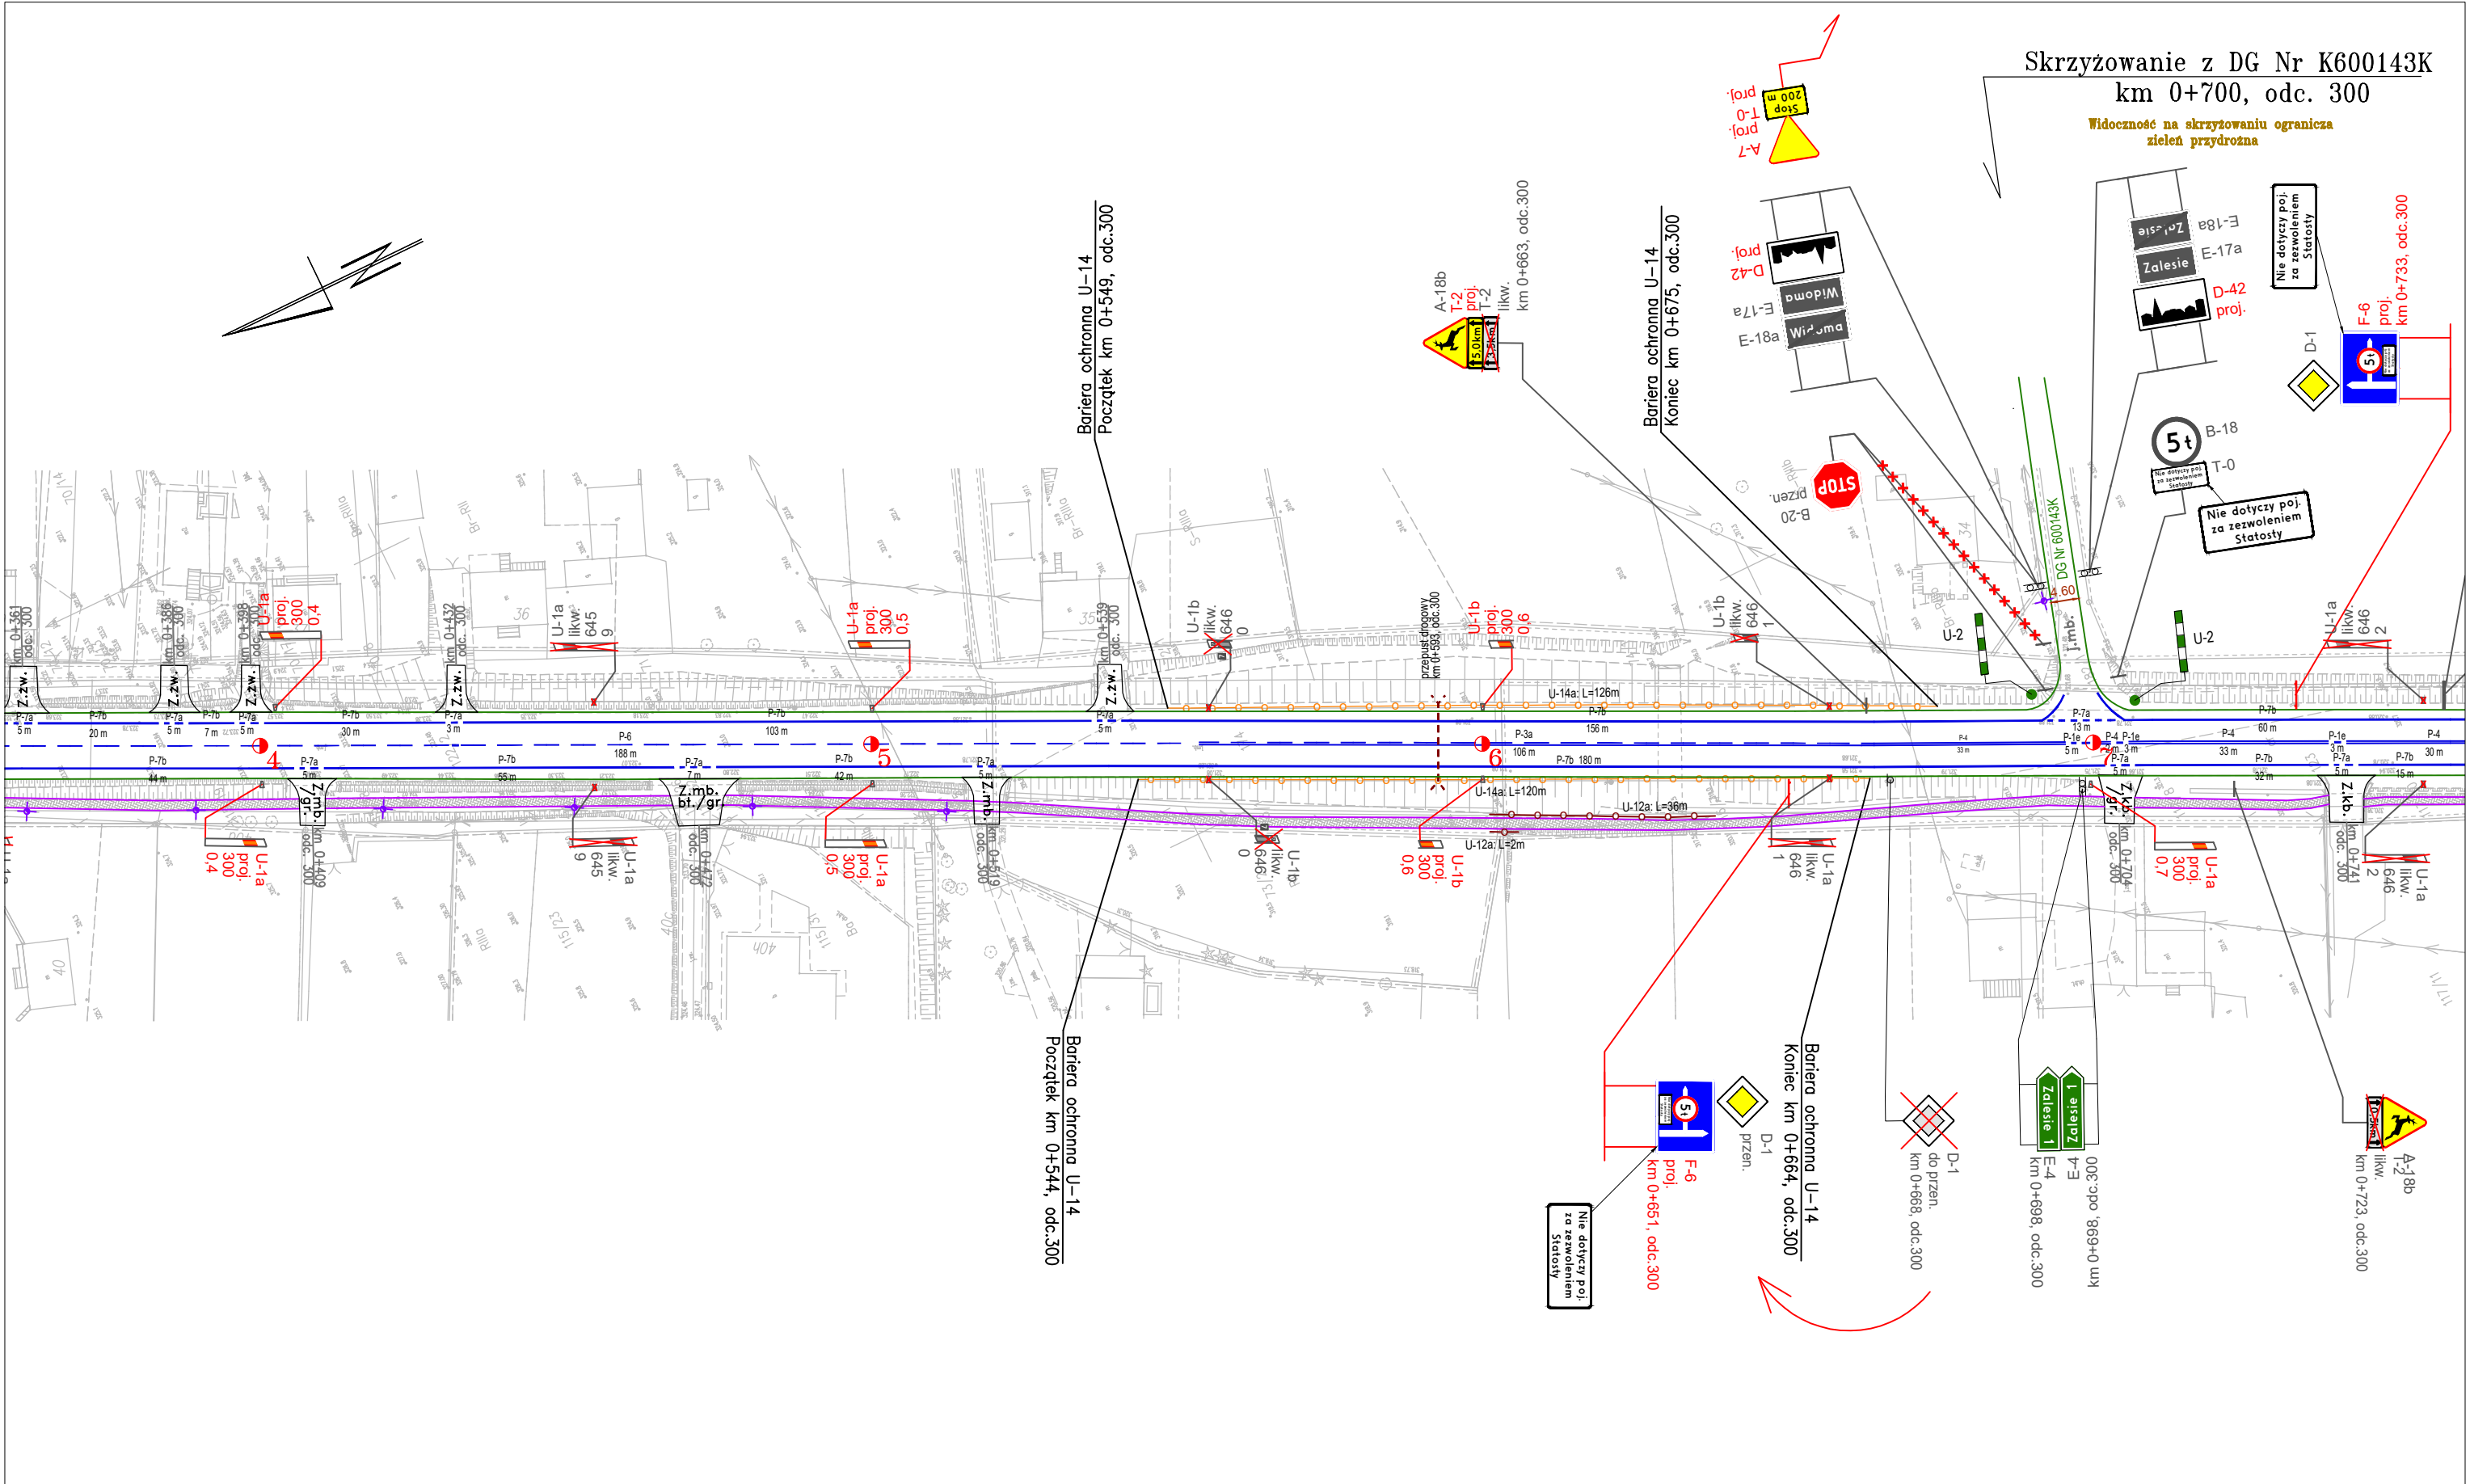






Wykonawca: <div></div> EKKOM Sp. z o.o. ul. Wojciecha Darsza 9 30-826 Kraków tel. (12) 267-23-33 e-mail: biuro@ek-kom.com, www.ek-kom.pl	Zleconiodawca: <div></div> ZARZĄD DRÓG WOJEWÓDZKICH W KRAKOWIE ul. Głowackiego 56, 30-085 Kraków tel. (12) 44-65-700 sekretariat@zdw.krakow.pl	Nazwa opracowania: PROJEKT STAŁEJ ORGANIZACJI RUCHU DLA DRÓG WOJEWÓDZKICH NA TERENIE WOJEWÓDZTWA MAŁOPOLSKIEGO CZĘŚĆ NR 1 - DROGA WOJEWÓDZKA NR 772		Nazwa arkusza: Plan Sytuacyjny	
		Autorzy: Imię i Nazwisko		Podpis	Skala arkusza: 1:500
		mgr inż. Zbigniew Kołodziej			Numer arkusza: 141
		mgr inż. Margareta Rosa			
Data: Kraków 2025 r.	Nr Umowy: 79/2025/ZDW	mgr inż. Madgalena Drach			

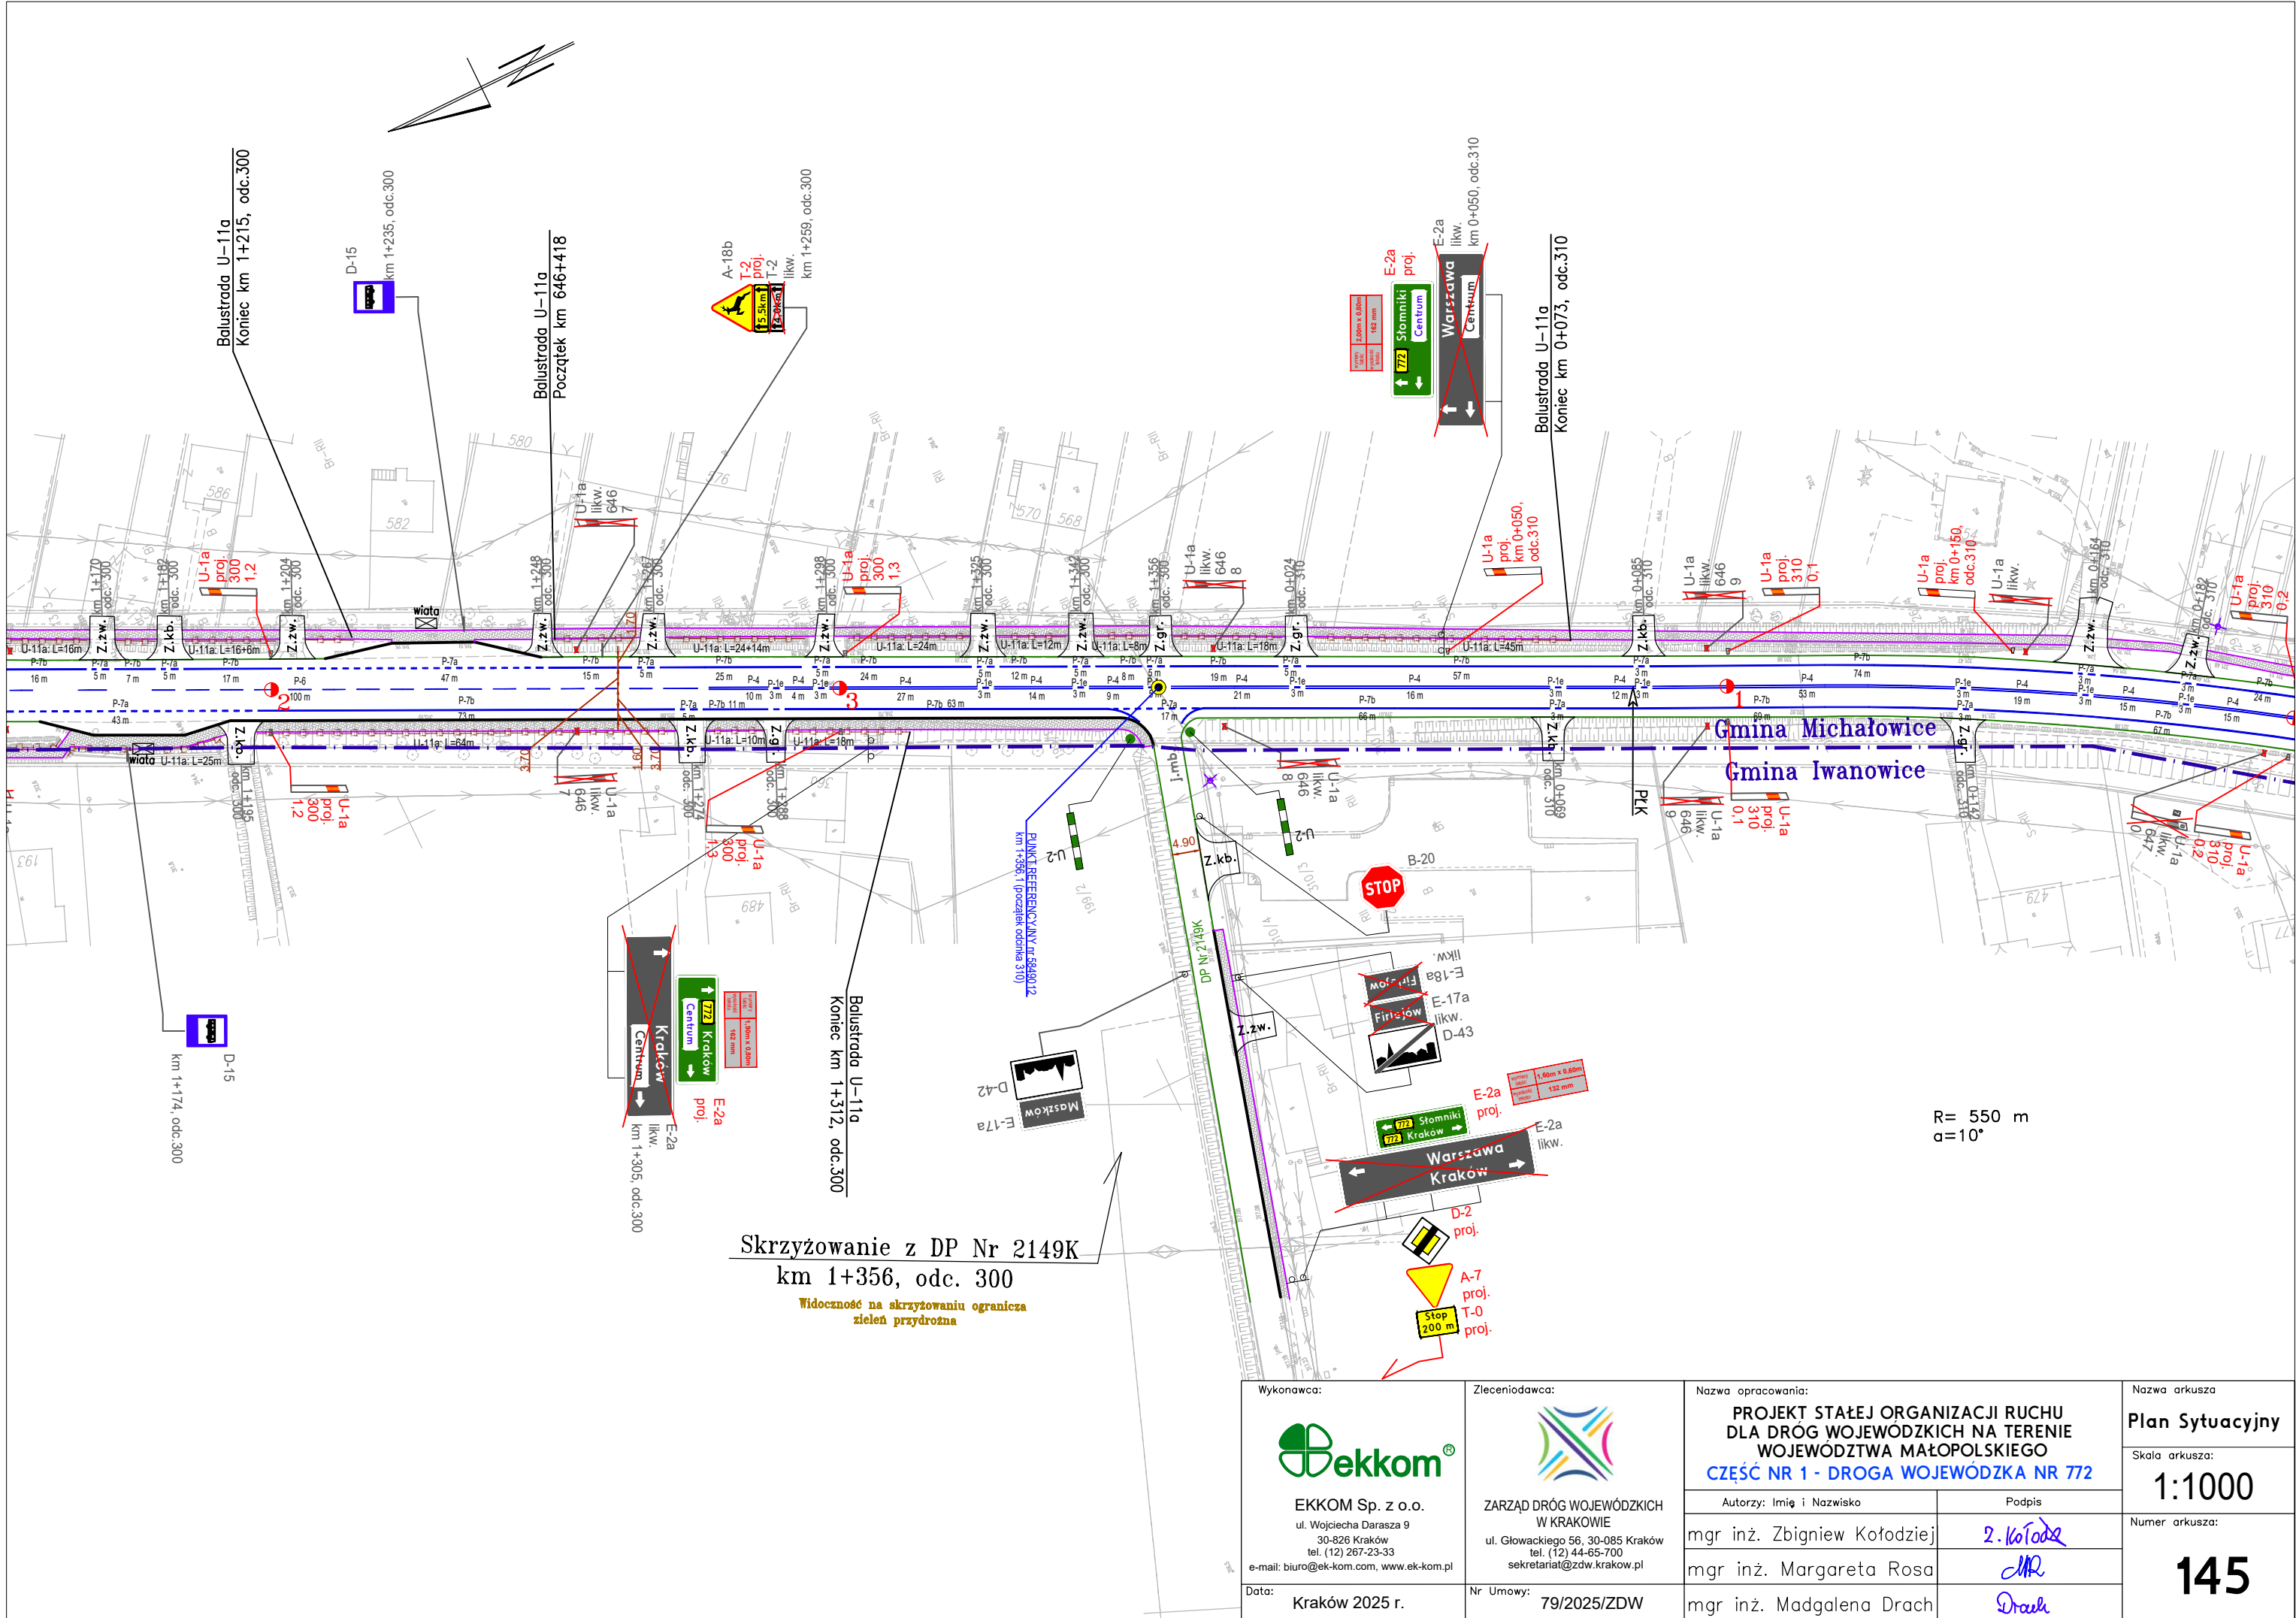







<div>Wykonawca:</div> <div></div> <div>EKKOM Sp. z o.o. ul. Wojciecha Darasza 9 30-826 Kraków tel. (12) 267-23-33 e-mail: biuro@ek-kom.com, www.ek-kom.pl</div> <div>Data: Kraków 2025 r.</div>	<div>Zleconodawca:</div> <div></div> <div>ZARZĄD DRÓG WOJEWÓDZKICH W KRAKOWIE ul. Głowackiego 56, 30-085 Kraków tel. (12) 44-65-700 sekretariat@zdw.krakow.pl</div> <div>Nr Umowy: 79/2025/ZDW</div>	<div>Nazwa opracowania:</div> <div>PROJEKT STAŁEJ ORGANIZACJI RUCHU DLA DRÓG WOJEWÓDZKICH NA TERENIE WOJEWÓDZTWA MAŁOPOLSKIEGO CZĘŚĆ NR 1 - DROGA WOJEWÓDZKA NR 772</div>		<div>Nazwa arkusza</div> <div>Plan Sytuacyjny</div> <div>Skala arkusza: 1:1000</div> <div>Numer arkusza: 143</div>
		Autorzy: Imię i Nazwisko	Podpis	
		mgr inż. Zbigniew Kołodziej		
		mgr inż. Margareta Rosa		
		mgr inż. Madgalena Drach		




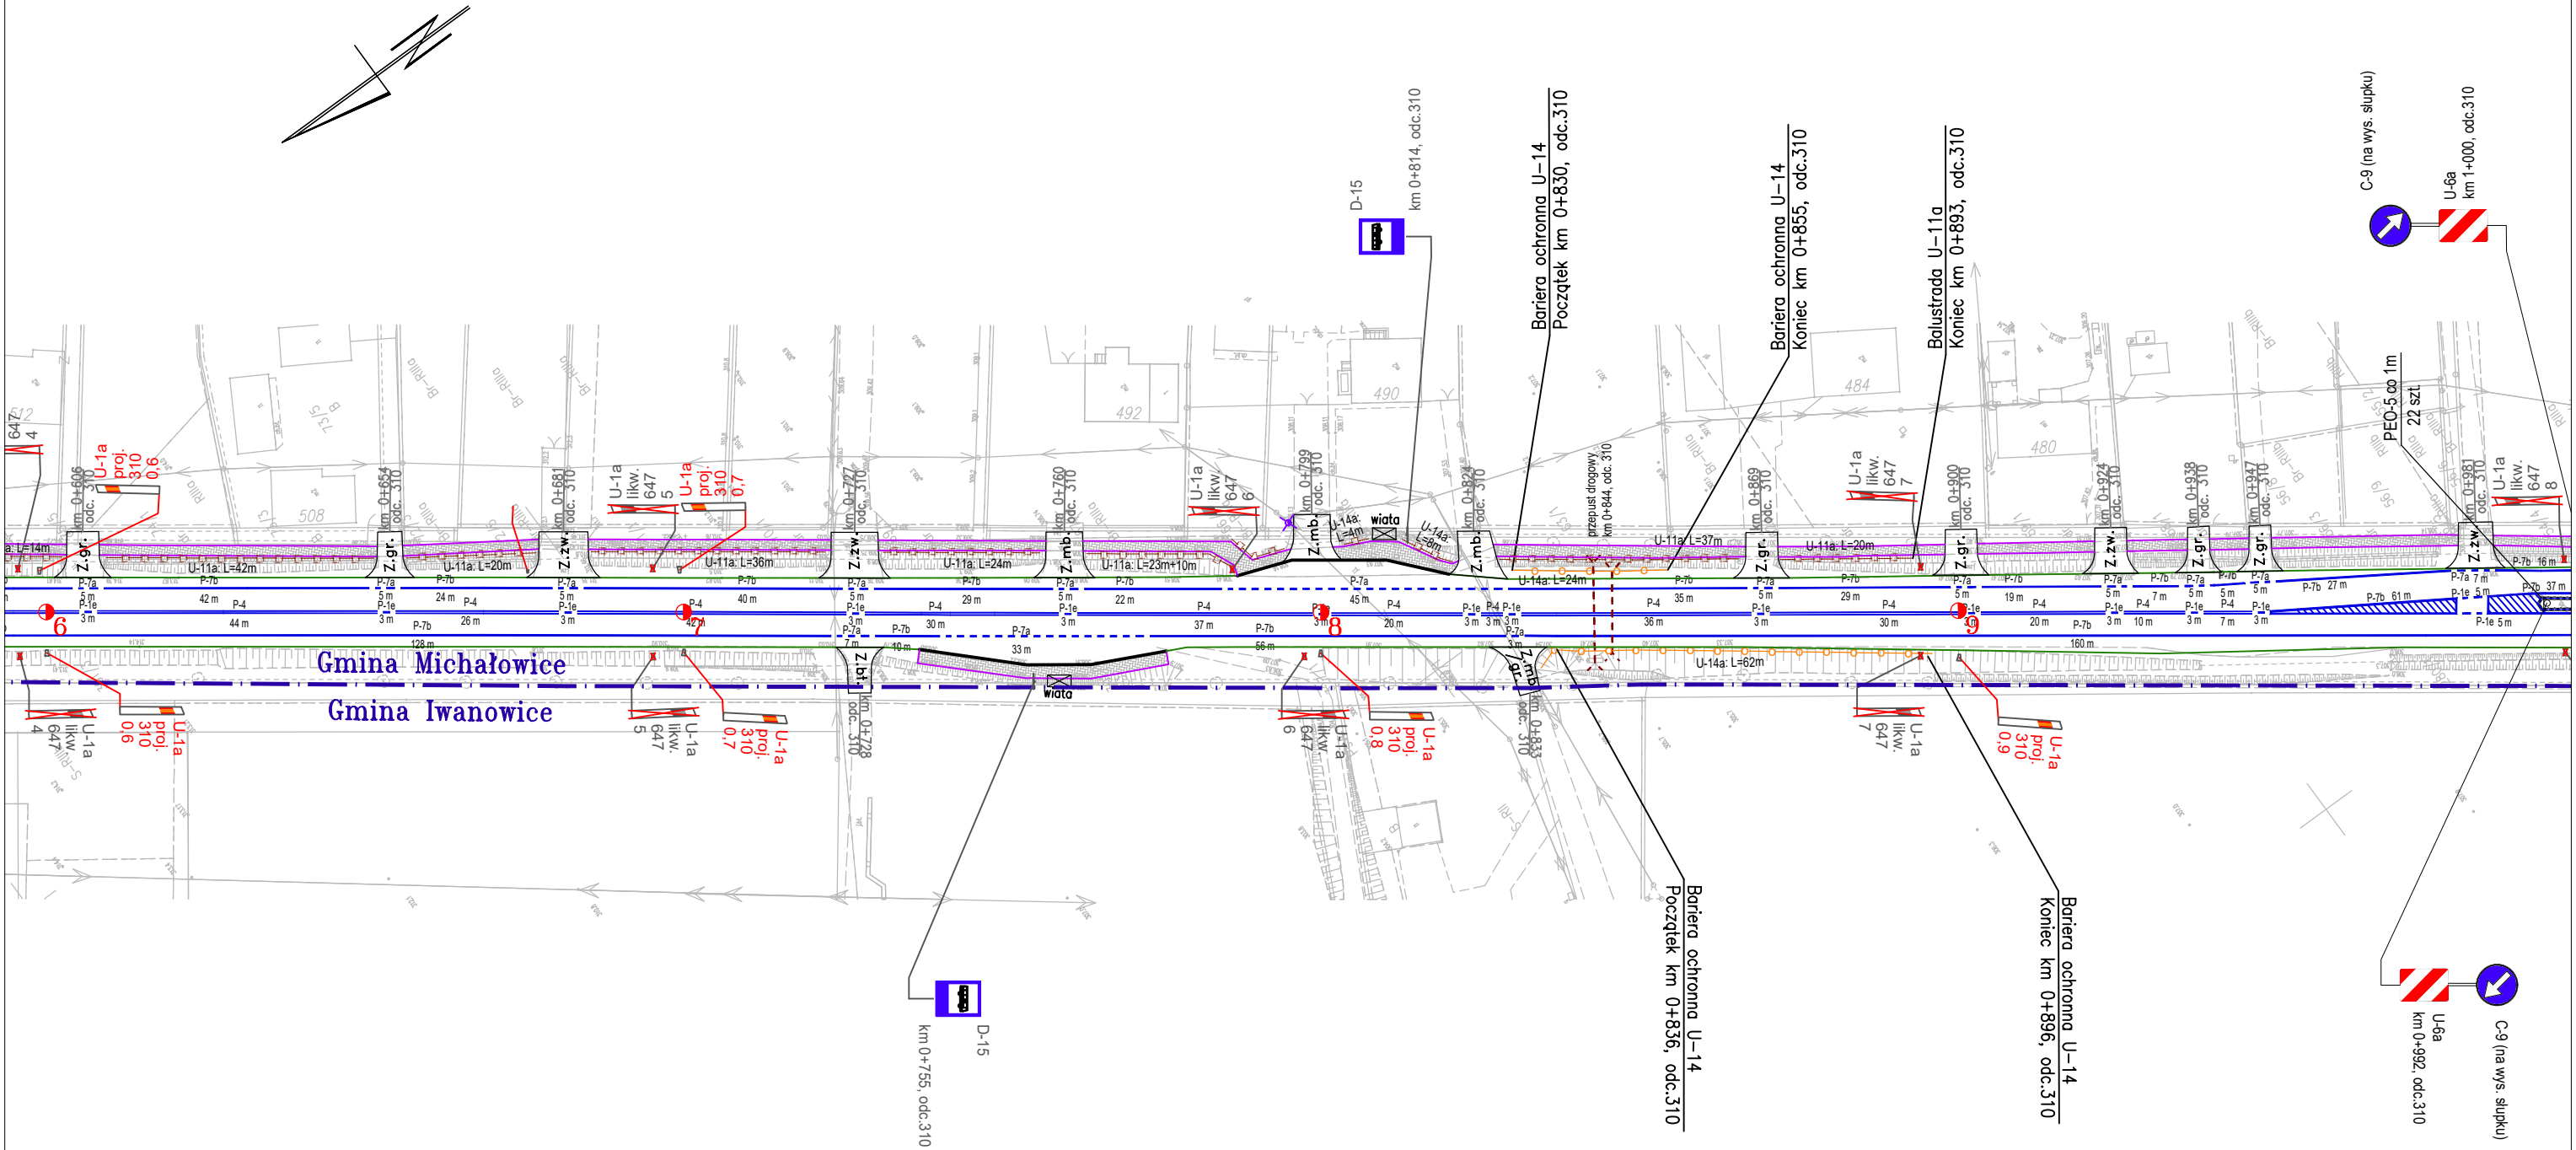

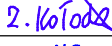


R= 550 m
a=10°


<div>Wykonawca:</div> <div></div> <div>EKKOM Sp. z o.o.</div> <div>ul. Wojciecha Darasza 9</div> <div>30-826 Kraków</div> <div>tel. (12) 267-23-33</div> <div>e-mail: biuro@ek-kom.com, www.ek-kom.pl</div>	<div>Zlecniodawca:</div> <div></div> <div>ZARZĄD DRÓG WOJEWÓDZKICH W KRAKOWIE</div> <div>ul. Głowackiego 56, 30-085 Kraków</div> <div>tel. (12) 44-65-700</div> <div>sekretariat@zdw.krakow.pl</div>	<div>Nazwa opracowania:</div> <div>PROJEKT STAŁEJ ORGANIZACJI RUCHU DLA DRÓG WOJEWÓDZKICH NA TERENIE WOJEWÓDZTWA MAŁOPOLSKIEGO</div> <div>CZĘŚĆ NR 1 - DROGA WOJEWÓDZKA NR 772</div>		<div>Nazwa arkusza:</div> <div>Plan Sytuacyjny</div>	
		<div>Autorzy: Imię i Nazwisko</div> <div>mgr inż. Zbigniew Kołodziej</div> <div>mgr inż. Margaret Rosa</div> <div>mgr inż. Madgalena Drach</div>		<div>Podpis</div> <div></div> <div></div> <div></div>	<div>Skala arkusza:</div> <div>1:1000</div>
		<div>Data:</div> <div>Kraków 2025 r.</div>		<div>Nr Umowy:</div> <div>79/2025/ZDW</div>	<div>Numer arkusza:</div> <div>145</div>

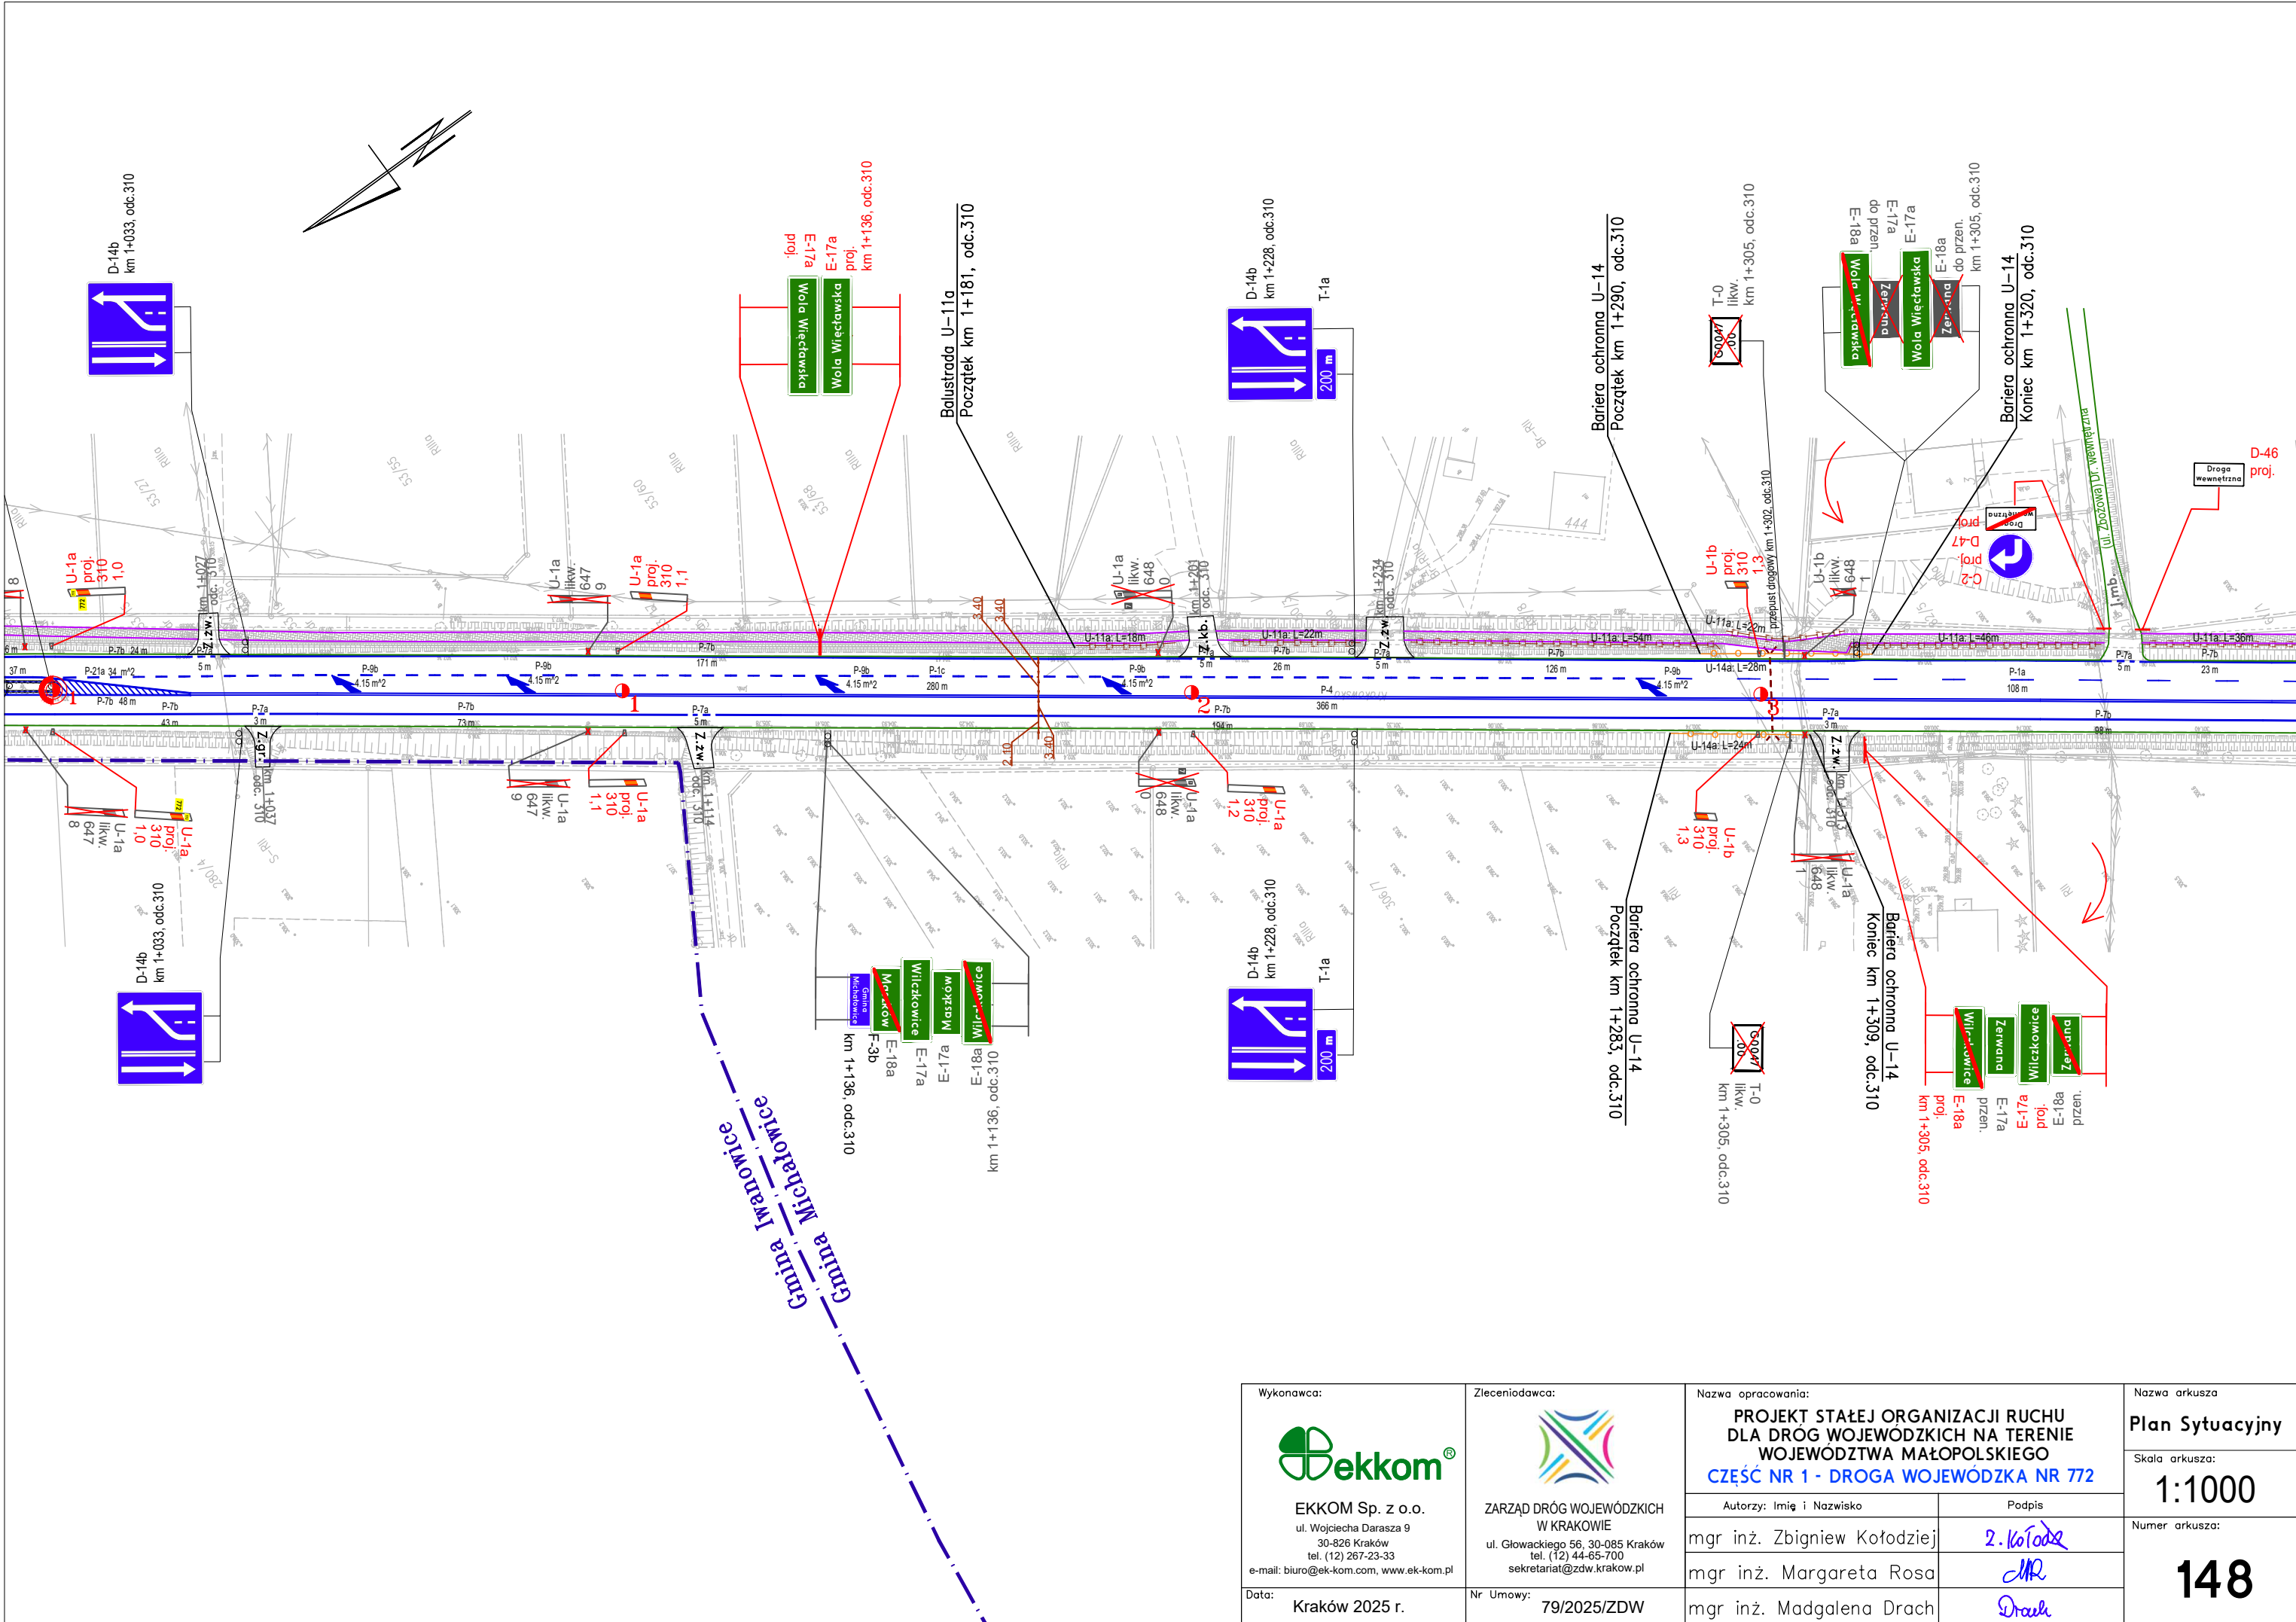


<div>Wykonawca:</div> <div></div> <div>EKKOM Sp. z o.o. ul. Wojciecha Darasza 9 30-826 Kraków tel. (12) 267-23-33 e-mail: biuro@ek-kom.com, www.ek-kom.pl</div> <div>Data: Kraków 2025 r.</div>	<div>Zlecniodawca:</div> <div></div> <div>ZARZĄD DRÓG WOJEWÓDZKICH W KRAKOWIE ul. Głowackiego 56, 30-085 Kraków tel. (12) 44-65-700 sekretariat@zdw.krakow.pl</div> <div>Nr Umowy: 79/2025/ZDW</div>	<div>Nazwa opracowania:</div> <div>PROJEKT STAŁEJ ORGANIZACJI RUCHU DLA DRÓG WOJEWÓDZKICH NA TERENIE WOJEWÓDZTWA MAŁOPOLSKIEGO CZĘŚĆ NR 1 - DROGA WOJEWÓDZKA NR 772</div>		<div>Nazwa arkusza</div> <div>Plan Sytuacyjny</div>
		<div>Autorzy: Imię i Nazwisko</div> <div>mgr inż. Zbigniew Kołodziej</div> <div>mgr inż. Margaret Rosa</div> <div>mgr inż. Madgalena Drach</div>		<div>Skala arkusza:</div> <div>1:1000</div>
		<div>Podpis</div> <div></div> <div></div> <div></div>		<div>Numer arkusza:</div> <div>147</div>




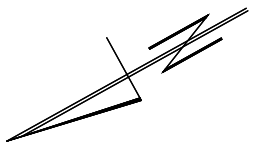


<div>Wykonawca:</div> <div></div> <div>EKKOM Sp. z o.o. ul. Wojciecha Darasza 9 30-826 Kraków tel. (12) 267-23-33 e-mail: biuro@ek-kom.com, www.ek-kom.pl</div> <div>Data: Kraków 2025 r.</div>	<div>Zleceniodawca:</div> <div></div> <div>ZARZĄD DRÓG WOJEWÓDZKICH W KRAKOWIE ul. Głowackiego 56, 30-085 Kraków tel. (12) 44-65-700 sekretariat@zdw.krakow.pl</div> <div>Nr Umowy: 79/2025/ZDW</div>	<div>Nazwa opracowania:</div> <div>PROJEKT STAŁEJ ORGANIZACJI RUCHU DLA DRÓG WOJEWÓDZKICH NA TERENIE WOJEWODZTWA MAŁOPOLSKIEGO CZĘŚĆ NR 1 - DROGA WOJEWÓDZKA NR 772</div>	<div>Nazwa arkusza</div> <div>Plan Sytuacyjny</div>	
		<div>Autorzy: Imię i Nazwisko</div> <div>mgr inż. Zbigniew Kofodziej</div> <div>mgr inż. Margareta Rosa</div> <div>mgr inż. Madgalena Drach</div>	<div>Podpis</div> <div></div> <div></div> <div></div>	<div>Skala arkusza:</div> <div>1:1000</div>
			<div>Numer arkusza:</div> <div>148</div>	

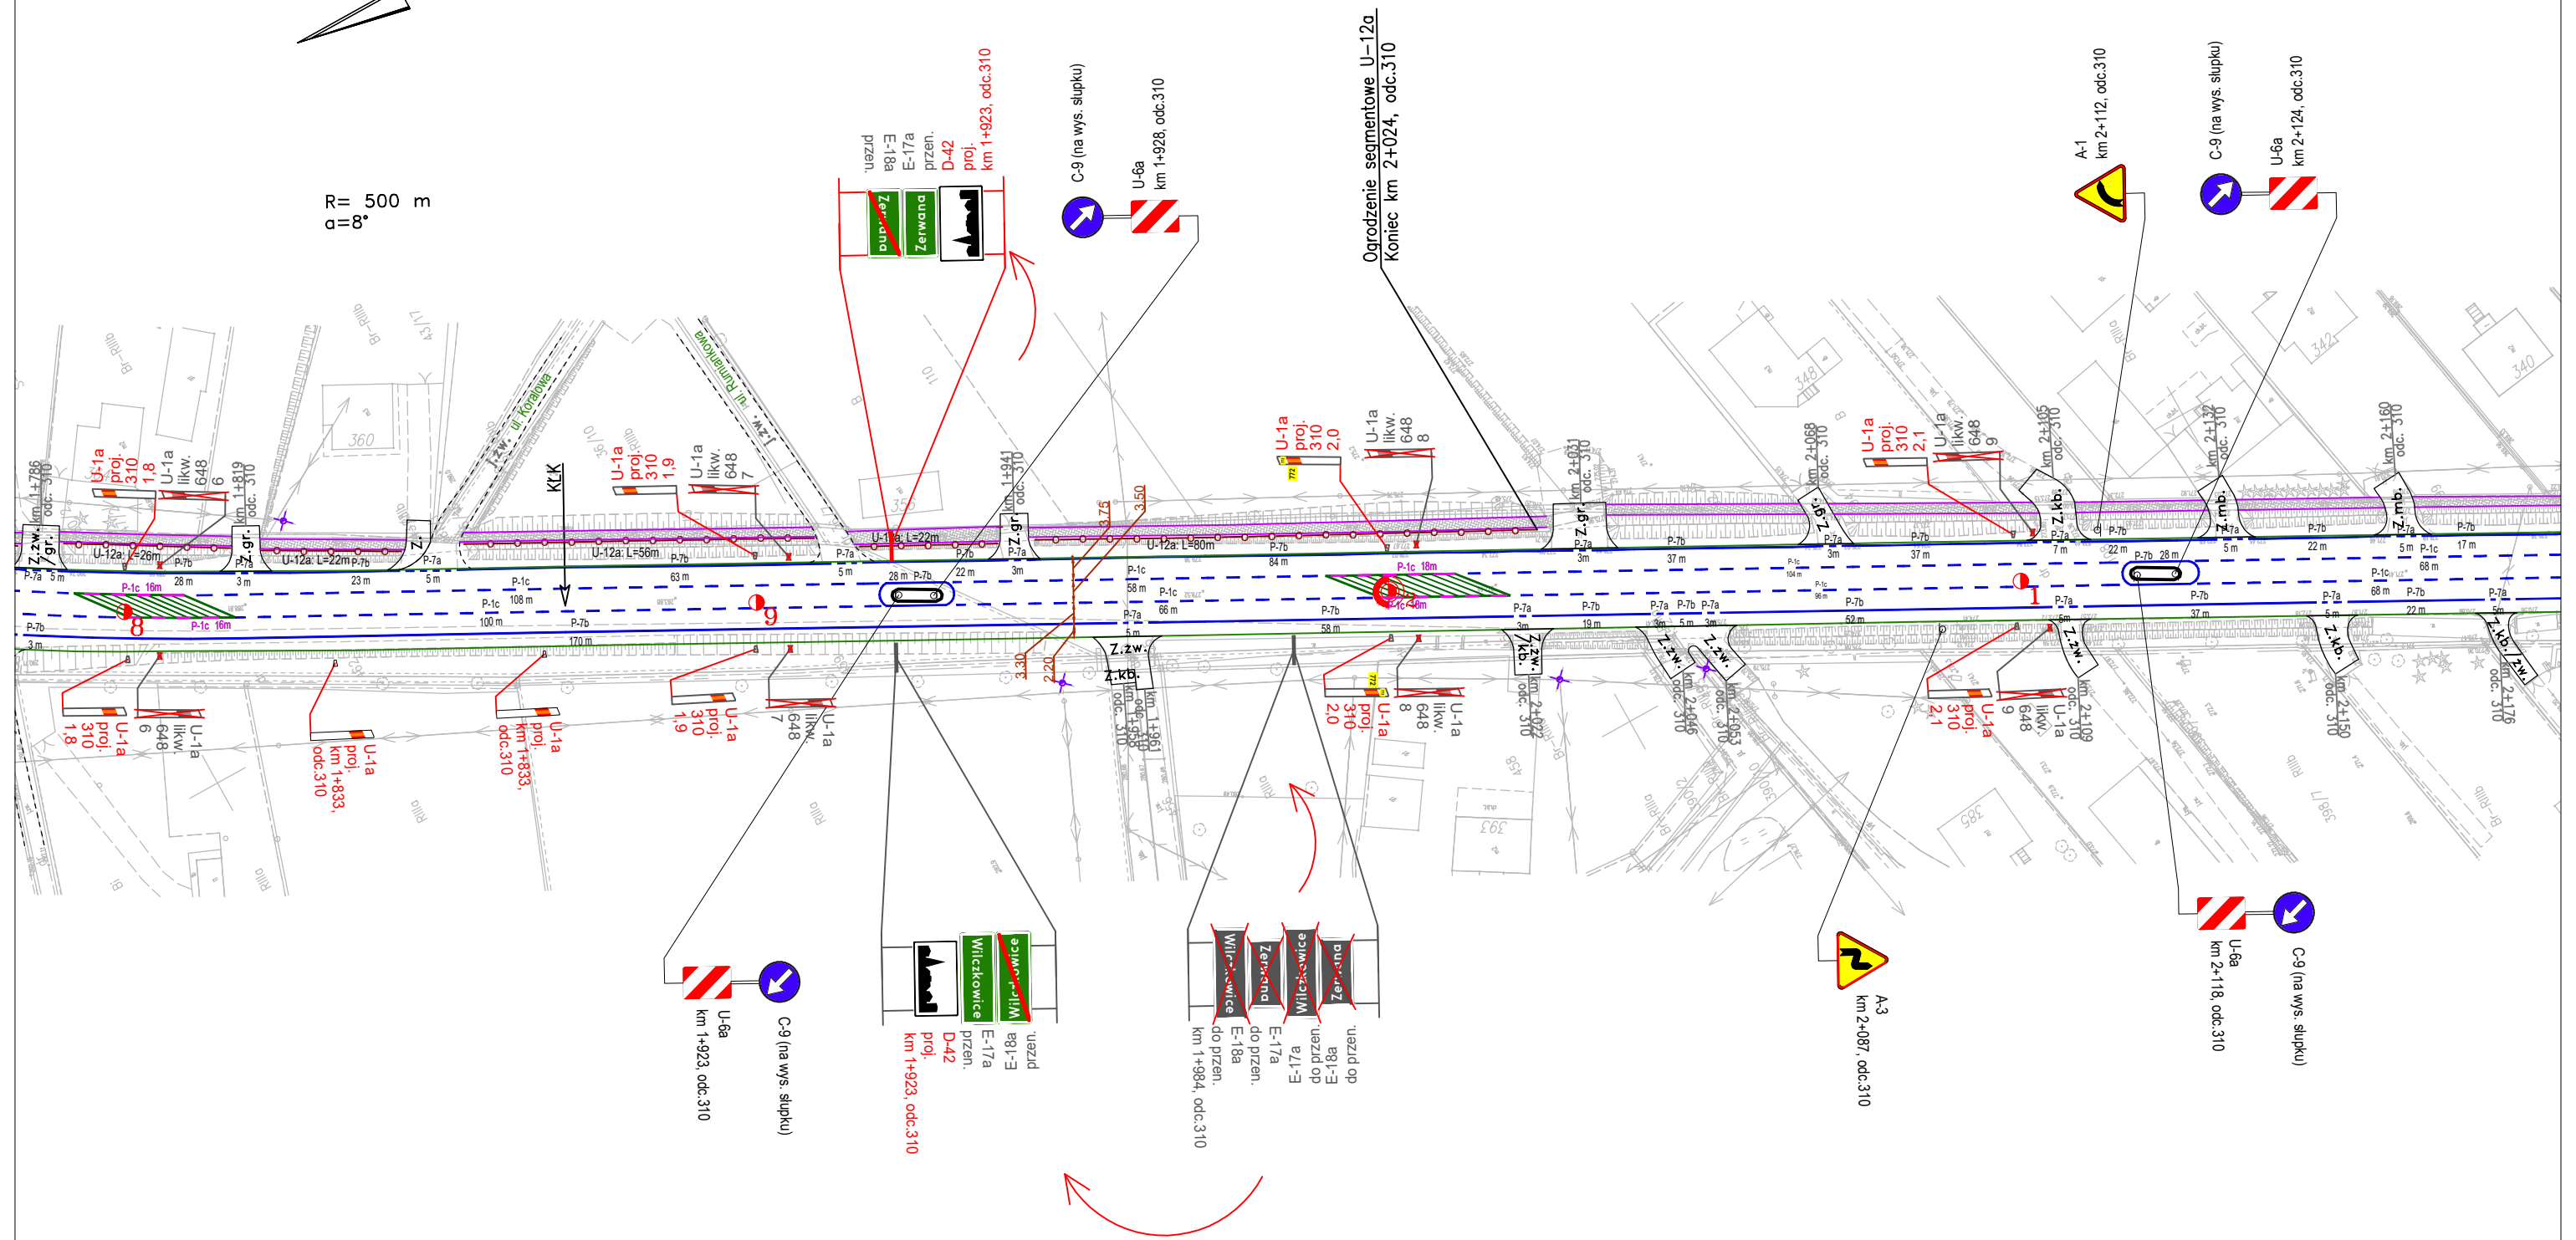

R= 500 m
q=8°

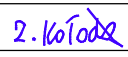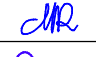

<div>Wykonawca:</div> <div></div> <div>EKKOM Sp. z o.o. ul. Wojciecha Darasza 9 30-826 Kraków tel. (12) 267-23-33 e-mail: biuro@ek-kom.com, www.ek-kom.pl</div> <div>Data: Kraków 2025 r.</div>	<div>Zlecniodawca:</div> <div></div> <div>ZARZĄD DRÓG WOJEWÓDZKICH W KRAKOWIE ul. Głowackiego 56, 30-085 Kraków tel. (12) 44-65-700 sekretariat@zdw.krakow.pl</div> <div>Nr Umowy: 79/2025/ZDW</div>	<div>Nazwa opracowania:</div> <div>PROJEKT STAŁEJ ORGANIZACJI RUCHU DLA DRÓG WOJEWÓDZKICH NA TERENIE WOJEWÓDZTWA MAŁOPOLSKIEGO CZĘŚĆ NR 1 - DROGA WOJEWÓDZKA NR 772</div>	<div>Nazwa arkusza</div> <div>Plan Sytuacyjny</div>
		<div>Autorzy: Imię i Nazwisko</div> <div>mgr inż. Zbigniew Kołodziej</div>	<div>Skala arkusza:</div> <div>1:1000</div>
		<div>Podpis</div> <div></div>	<div>Numer arkusza:</div> <div>150</div>
		<div>Podpis</div> <div></div>	