






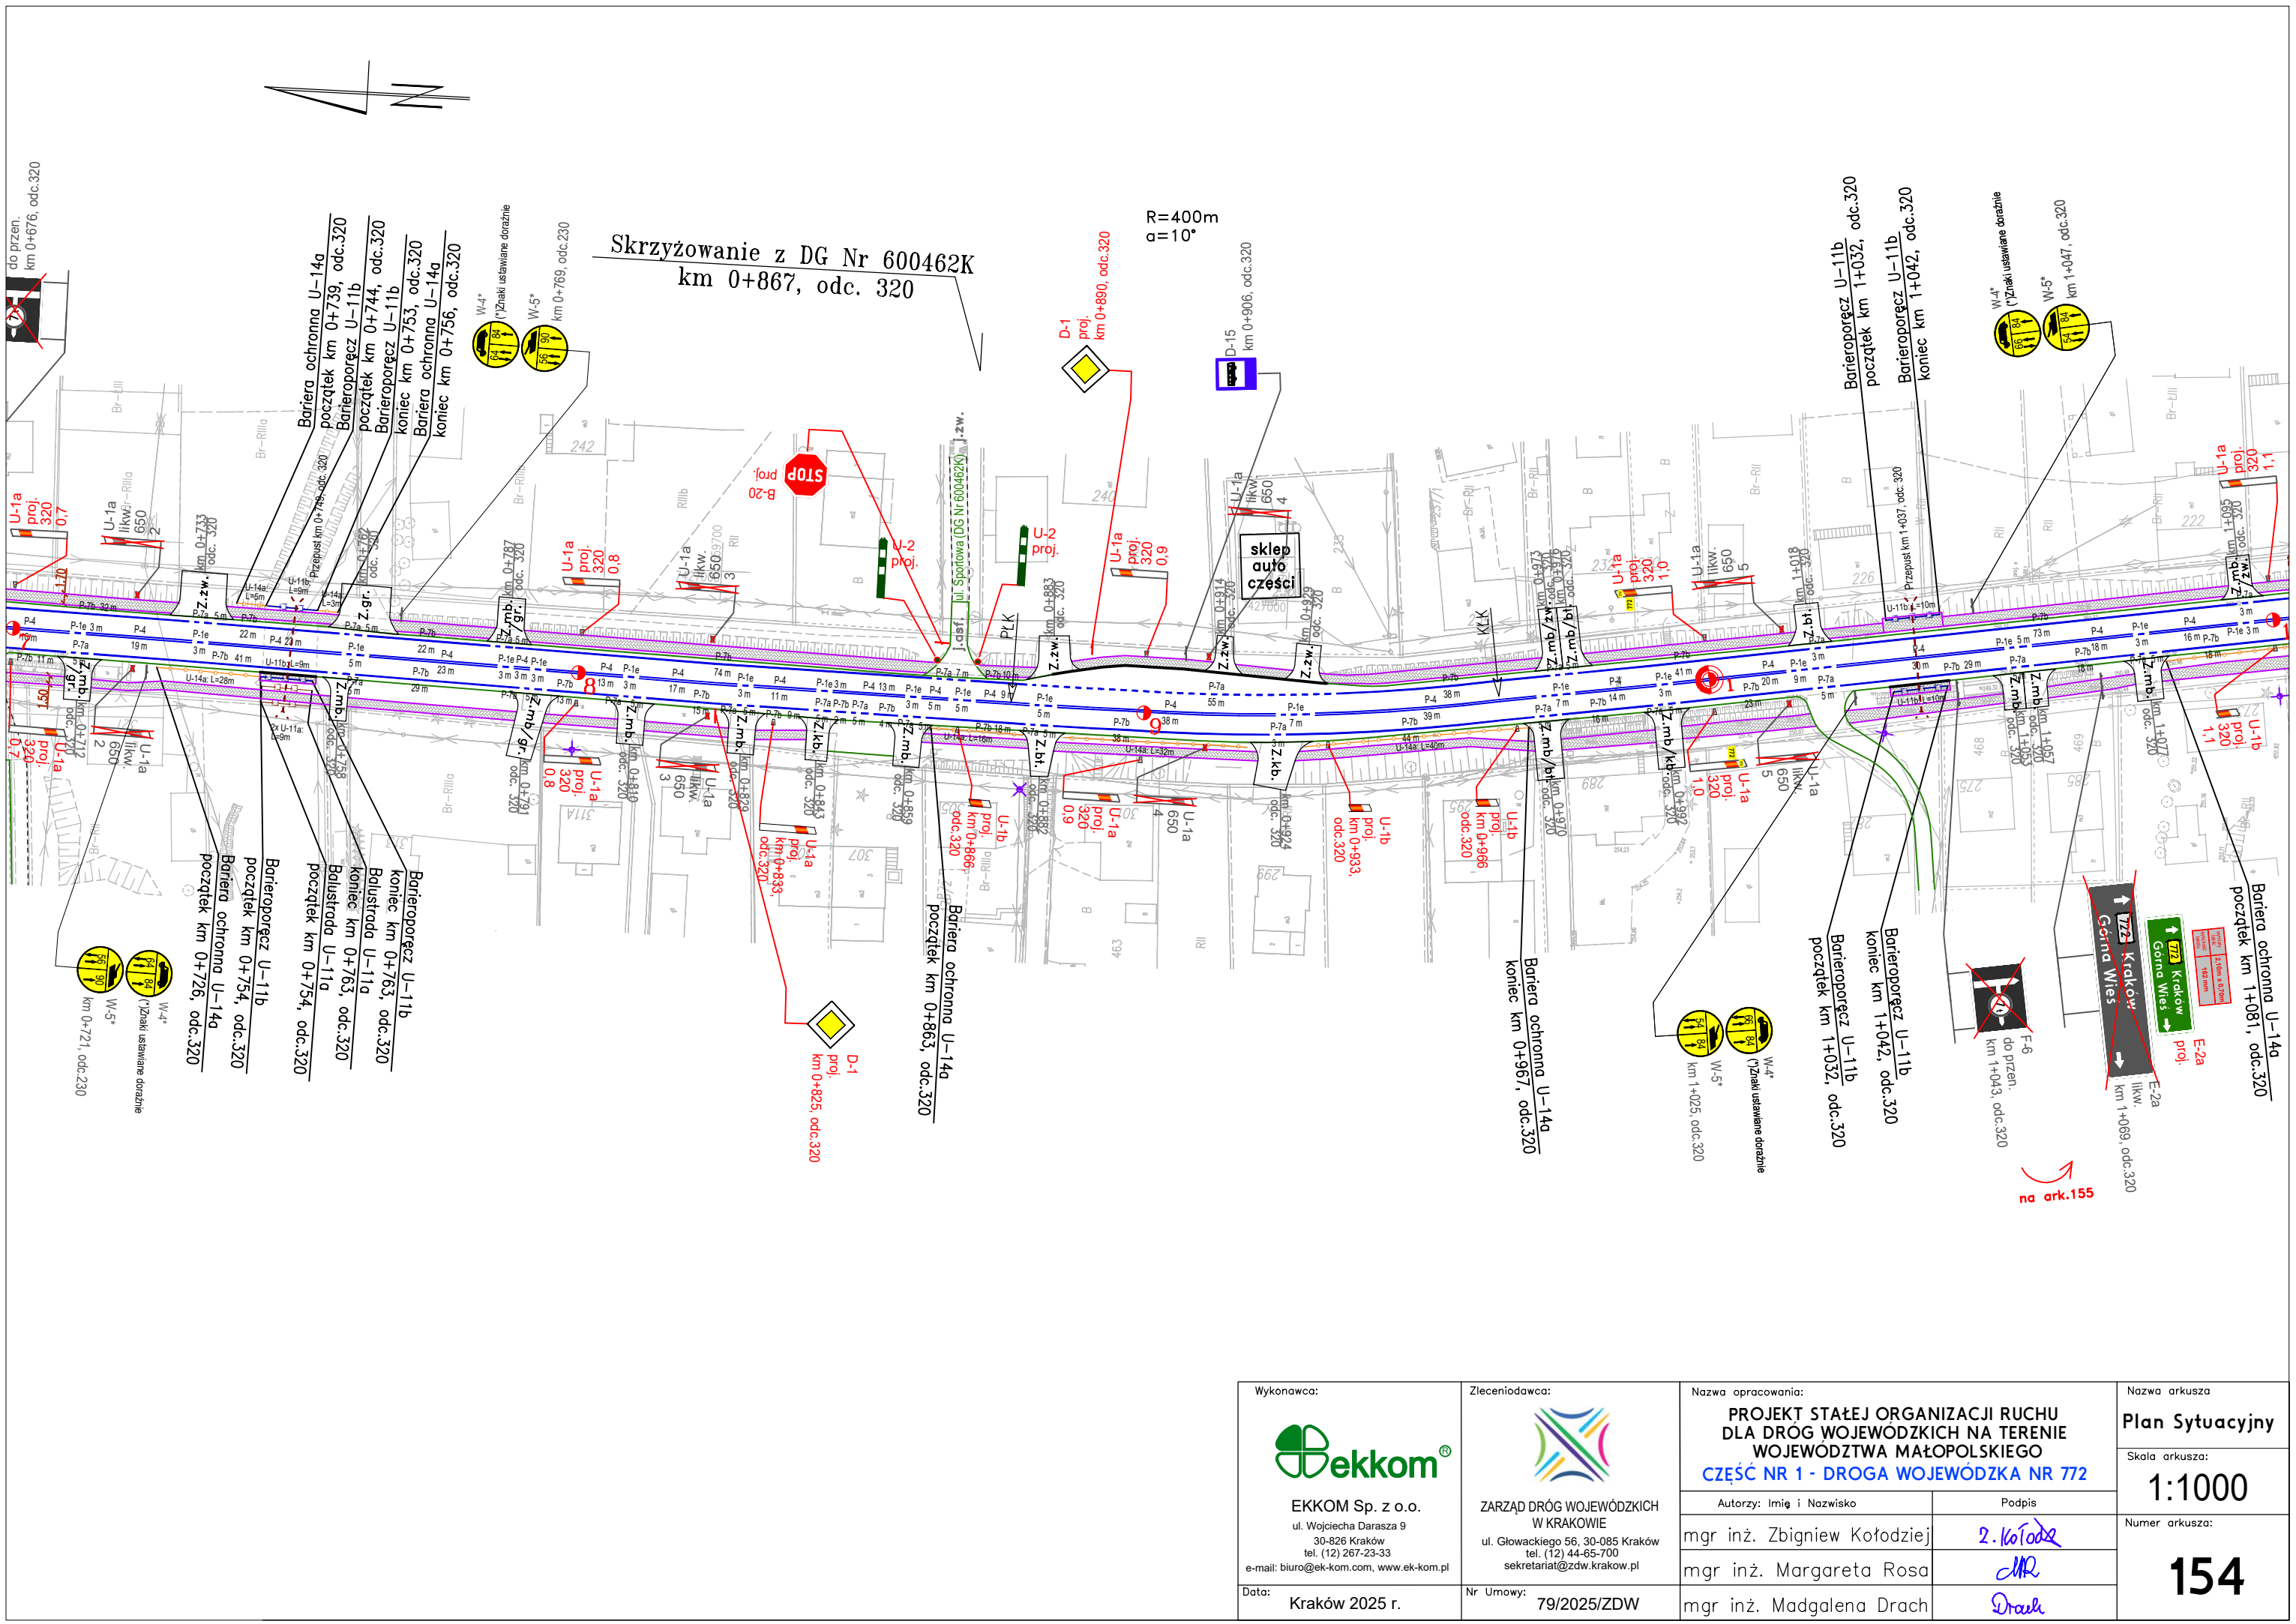




<div>Wykonawca:</div> <div></div> <div>EKKOM Sp. z o.o.</div> <div>ul. Wojciecha Darasza 9</div> <div>30-826 Kraków</div> <div>tel. (12) 267-23-33</div> <div>e-mail: biuro@ek-kom.com, www.ek-kom.pl</div>	<div>Zlecienniodawca:</div> <div></div> <div>ZARZĄD DRÓG WOJEWÓDZKICH W KRAKOWIE</div> <div>ul. Głowackiego 56, 30-085 Kraków</div> <div>tel. (12) 44-65-700</div> <div>sekretariat@zdw.krakow.pl</div>	<div>Nazwa opracowania:</div> <div>PROJEKT STAŁEJ ORGANIZACJI RUCHU DLA DRÓG WOJEWODZKICH NA TERENIE WOJEWÓDZTWA MAŁOPOLSKIEGO</div> <div>CZĘŚĆ NR 1 - DROGA WOJEWÓDZKA NR 772</div>		<div>Nazwa arkusza</div> <div>Plan Sytuacyjny</div>
		<div>Autorzy: Imię i Nazwisko</div> <div>mgr inż. Zbigniew Kołodziej</div>		<div>Skala arkusza:</div> <div>1:1000</div>
		<div>Podpis</div> <div></div>		<div>Numer arkusza:</div> <div>151</div>
		<div>mgr inż. Margareta Rosa</div> <div></div>		
<div>Data:</div> <div>Kraków 2025 r.</div>	<div>Nr Umowy:</div> <div>79/2025/ZDW</div>	<div>mgr inż. Madgalena Drach</div> <div></div>		


Skrzyżowanie z DG Nr 600460K
km 0+022, odc. 320






**Widoczność na skrzyżowaniu ogranicza
zabudowa oraz niweleta wlotu**


<p>Wykonawca:</p>  <p>EKKOM Sp. z o.o. ul. Wojciecha Darasza 9 30-826 Kraków tel. (12) 267-23-33 e-mail: biuro@ek-kom.com, www.ek-kom.pl</p>	<p>Zlecieniodawca:</p>  <p>ZARZĄD DRÓG WOJEWÓDZKICH W KRAKOWIE ul. Głowackiego 56, 30-085 Kraków tel. (12) 44-65-700 sekretariat@zdw.krakow.pl</p>	<p>Nazwa opracowania:</p> <p>PROJEKT STAŁEJ ORGANIZACJI RUCHU DLA DRÓG WOJEWÓDZKICH NA TERENIE WOJEWÓDZTWA MAŁOPOLSKIEGO CZĘŚĆ NR 1 - DROGA WOJEWÓDZKA NR 772</p>		<p>Nazwa arkusza</p> <p>Plan Sytuacyjny</p>
		<p>Autorzy: Imię i Nazwisko</p> <p>mgr inż. Zbigniew Kołodziej</p>		<p>Skala arkusza:</p> <p>1:1000</p>
		<p>Podpis</p> <p><i>Z. Kołodziej</i></p>		<p>Numer arkusza:</p> <p>152</p>
<p>Data:</p> <p>Kraków 2025 r.</p>	<p>Nr Umowy:</p> <p>79/2025/ZDW</p>	<p>mgr inż. Margaret Rosa</p> <p><i>MR</i></p>		
		<p>mgr inż. Magdalena Drach</p> <p><i>Drach</i></p>		



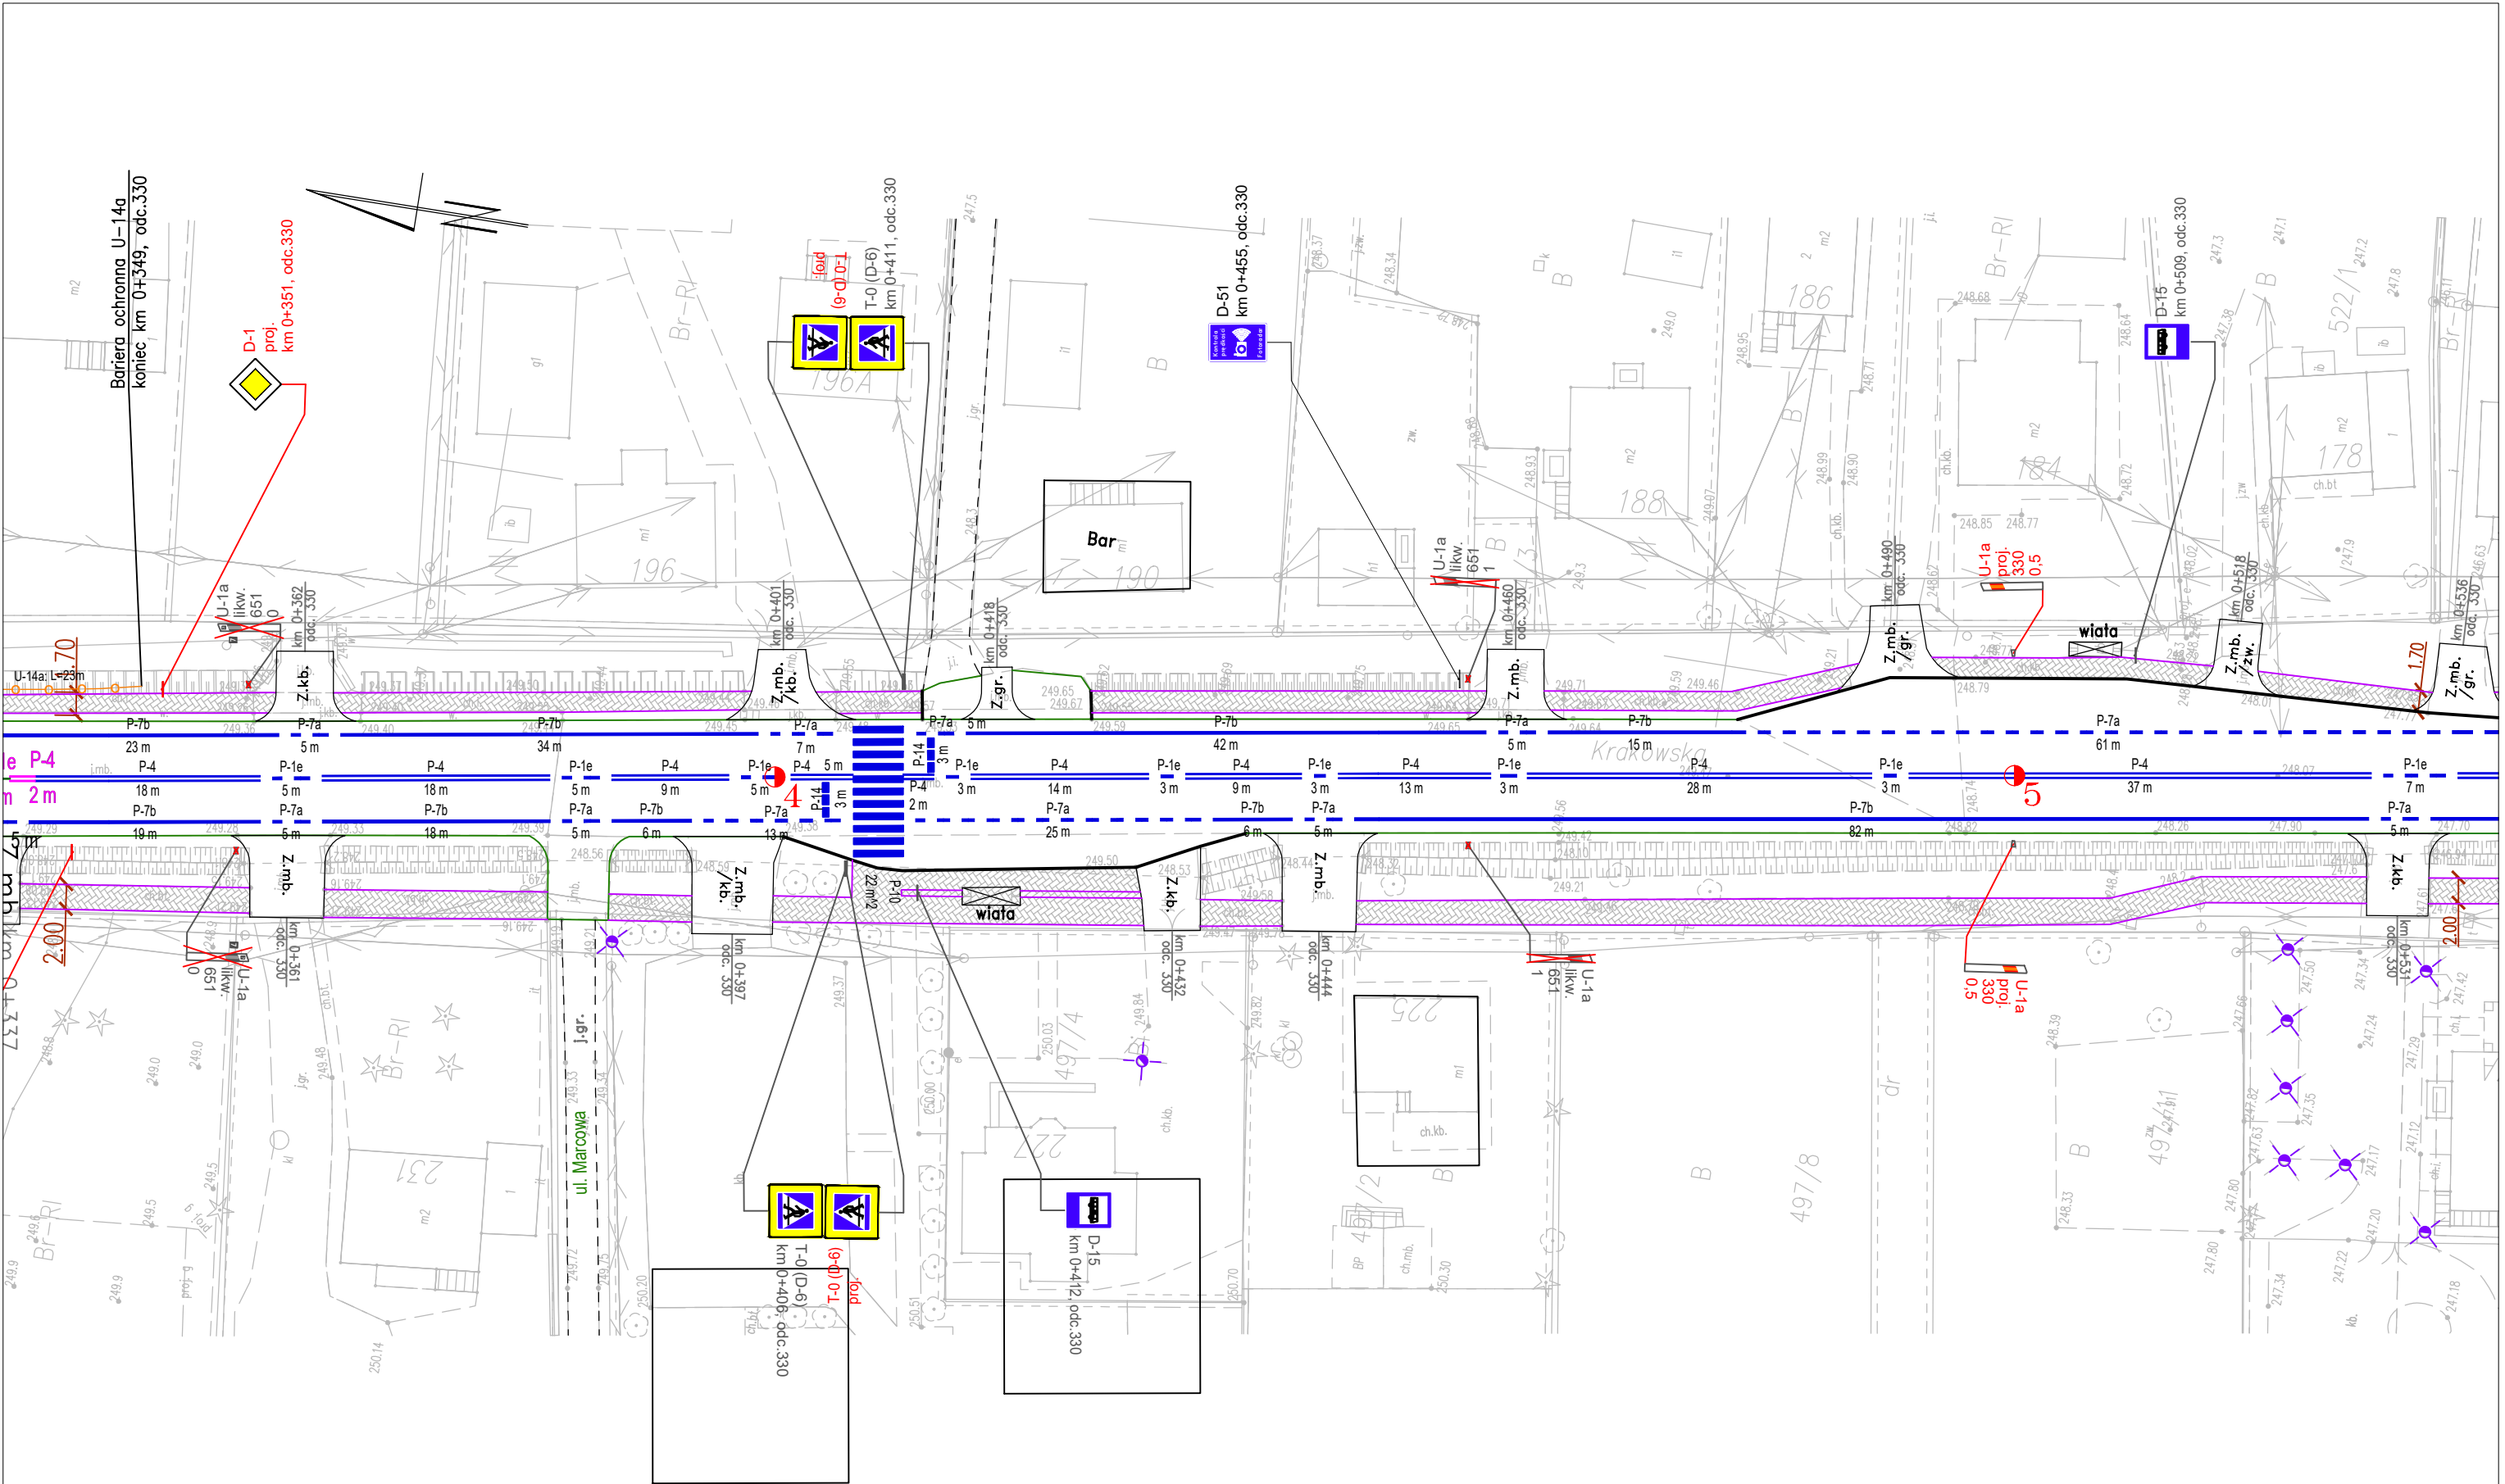

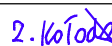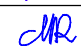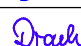


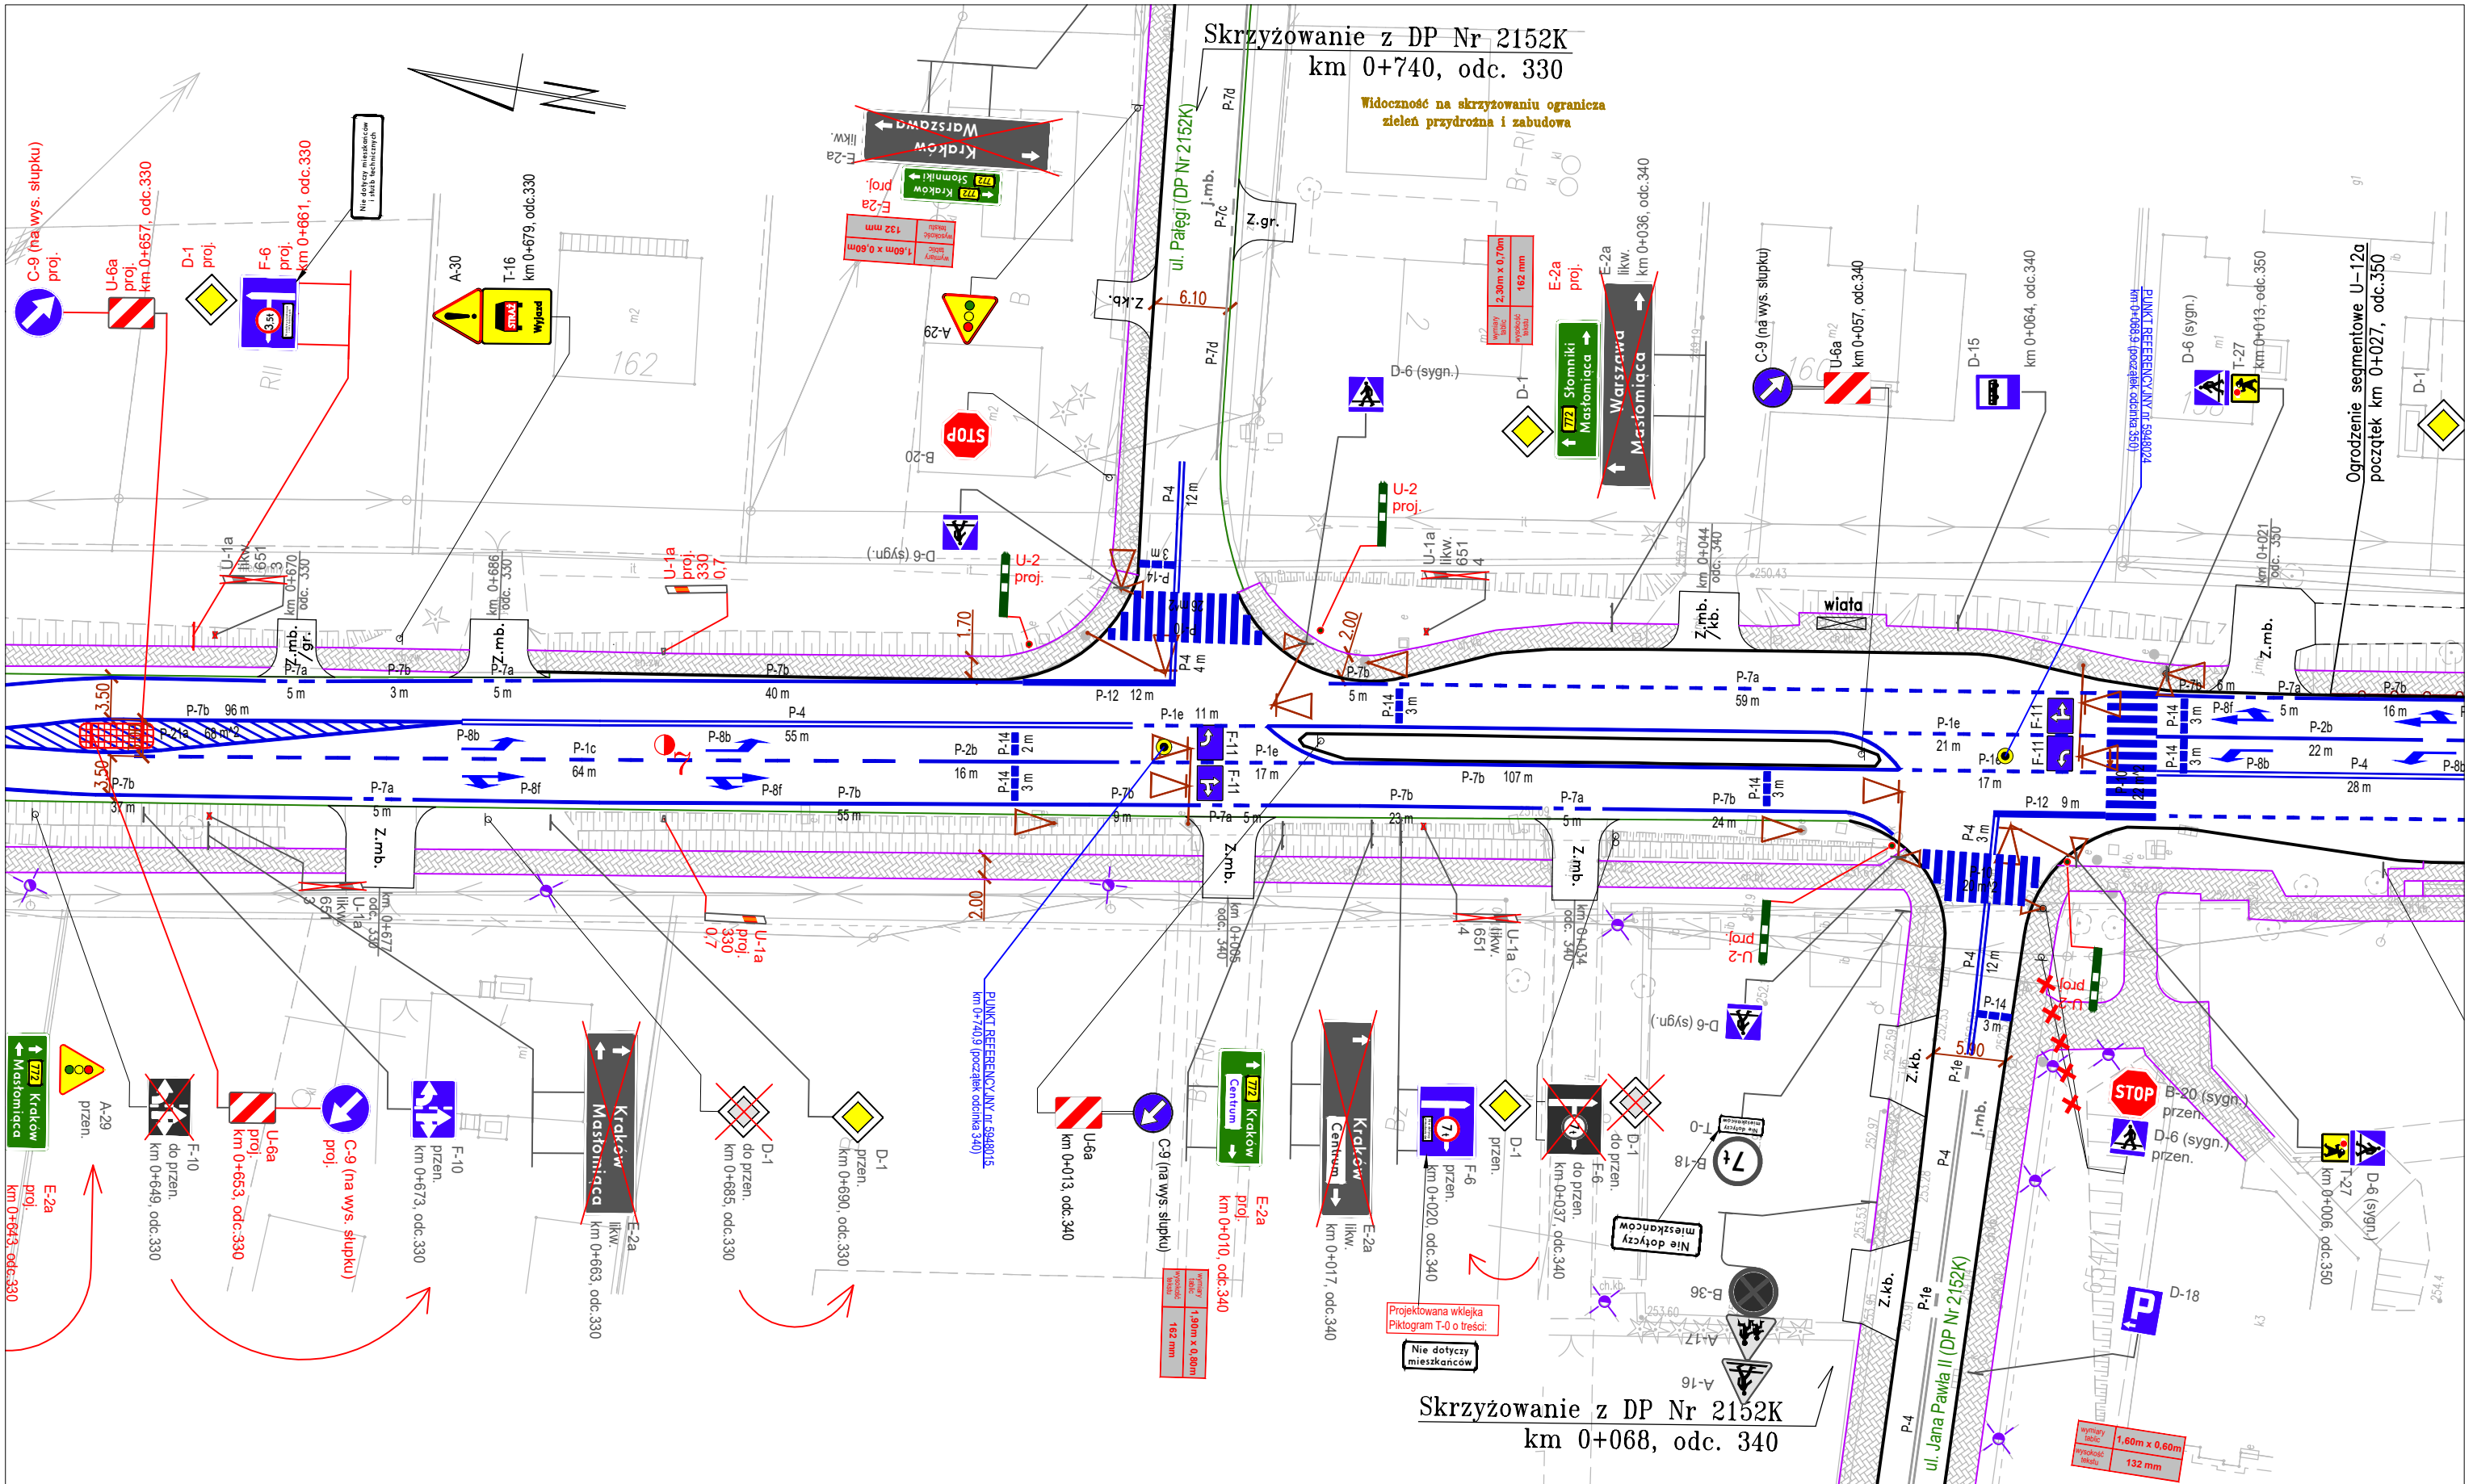
<div>Wykonawca:</div> <div></div> <div>EKKOM Sp. z o.o.</div> <div>ul. Wojciecha Darasza 9</div> <div>30-826 Kraków</div> <div>tel. (12) 267-23-33</div> <div>e-mail: biuro@ek-kom.com, www.ek-kom.pl</div>	<div>Zleconiodawca:</div> <div></div> <div>ZARZĄD DRÓG WOJEWÓDZKICH W KRAKOWIE</div> <div>ul. Głowackiego 56, 30-085 Kraków</div> <div>tel. (12) 44-65-700</div> <div>sekretariat@zdw.krakow.pl</div>	<div>Nazwa opracowania:</div> <div>PROJEKT STAŁEJ ORGANIZACJI RUCHU DLA DRÓG WOJEWÓDZKICH NA TERENIE WOJEWÓDZTWA MAŁOPOLSKIEGO</div> <div>CZĘŚĆ NR 1 - DROGA WOJEWÓDZKA NR 772</div>		<div>Nazwa arkusza</div> <div>Plan Sytuacyjny</div>
		<div>Autorzy: Imię i Nazwisko</div> <div>Podpis</div>		<div>Skala arkusza:</div> <div>1:1000</div>
		<div>mgr inż. Zbigniew Kołodziej</div> <div>mgr inż. Margareta Rosa</div> <div>mgr inż. Madgalena Drach</div>		<div>Numer arkusza:</div> <div>154</div>
		<div>Data:</div> <div>Kraków 2025 r.</div>		<div>Nr Umowy:</div> <div>79/2025/ZDW</div>

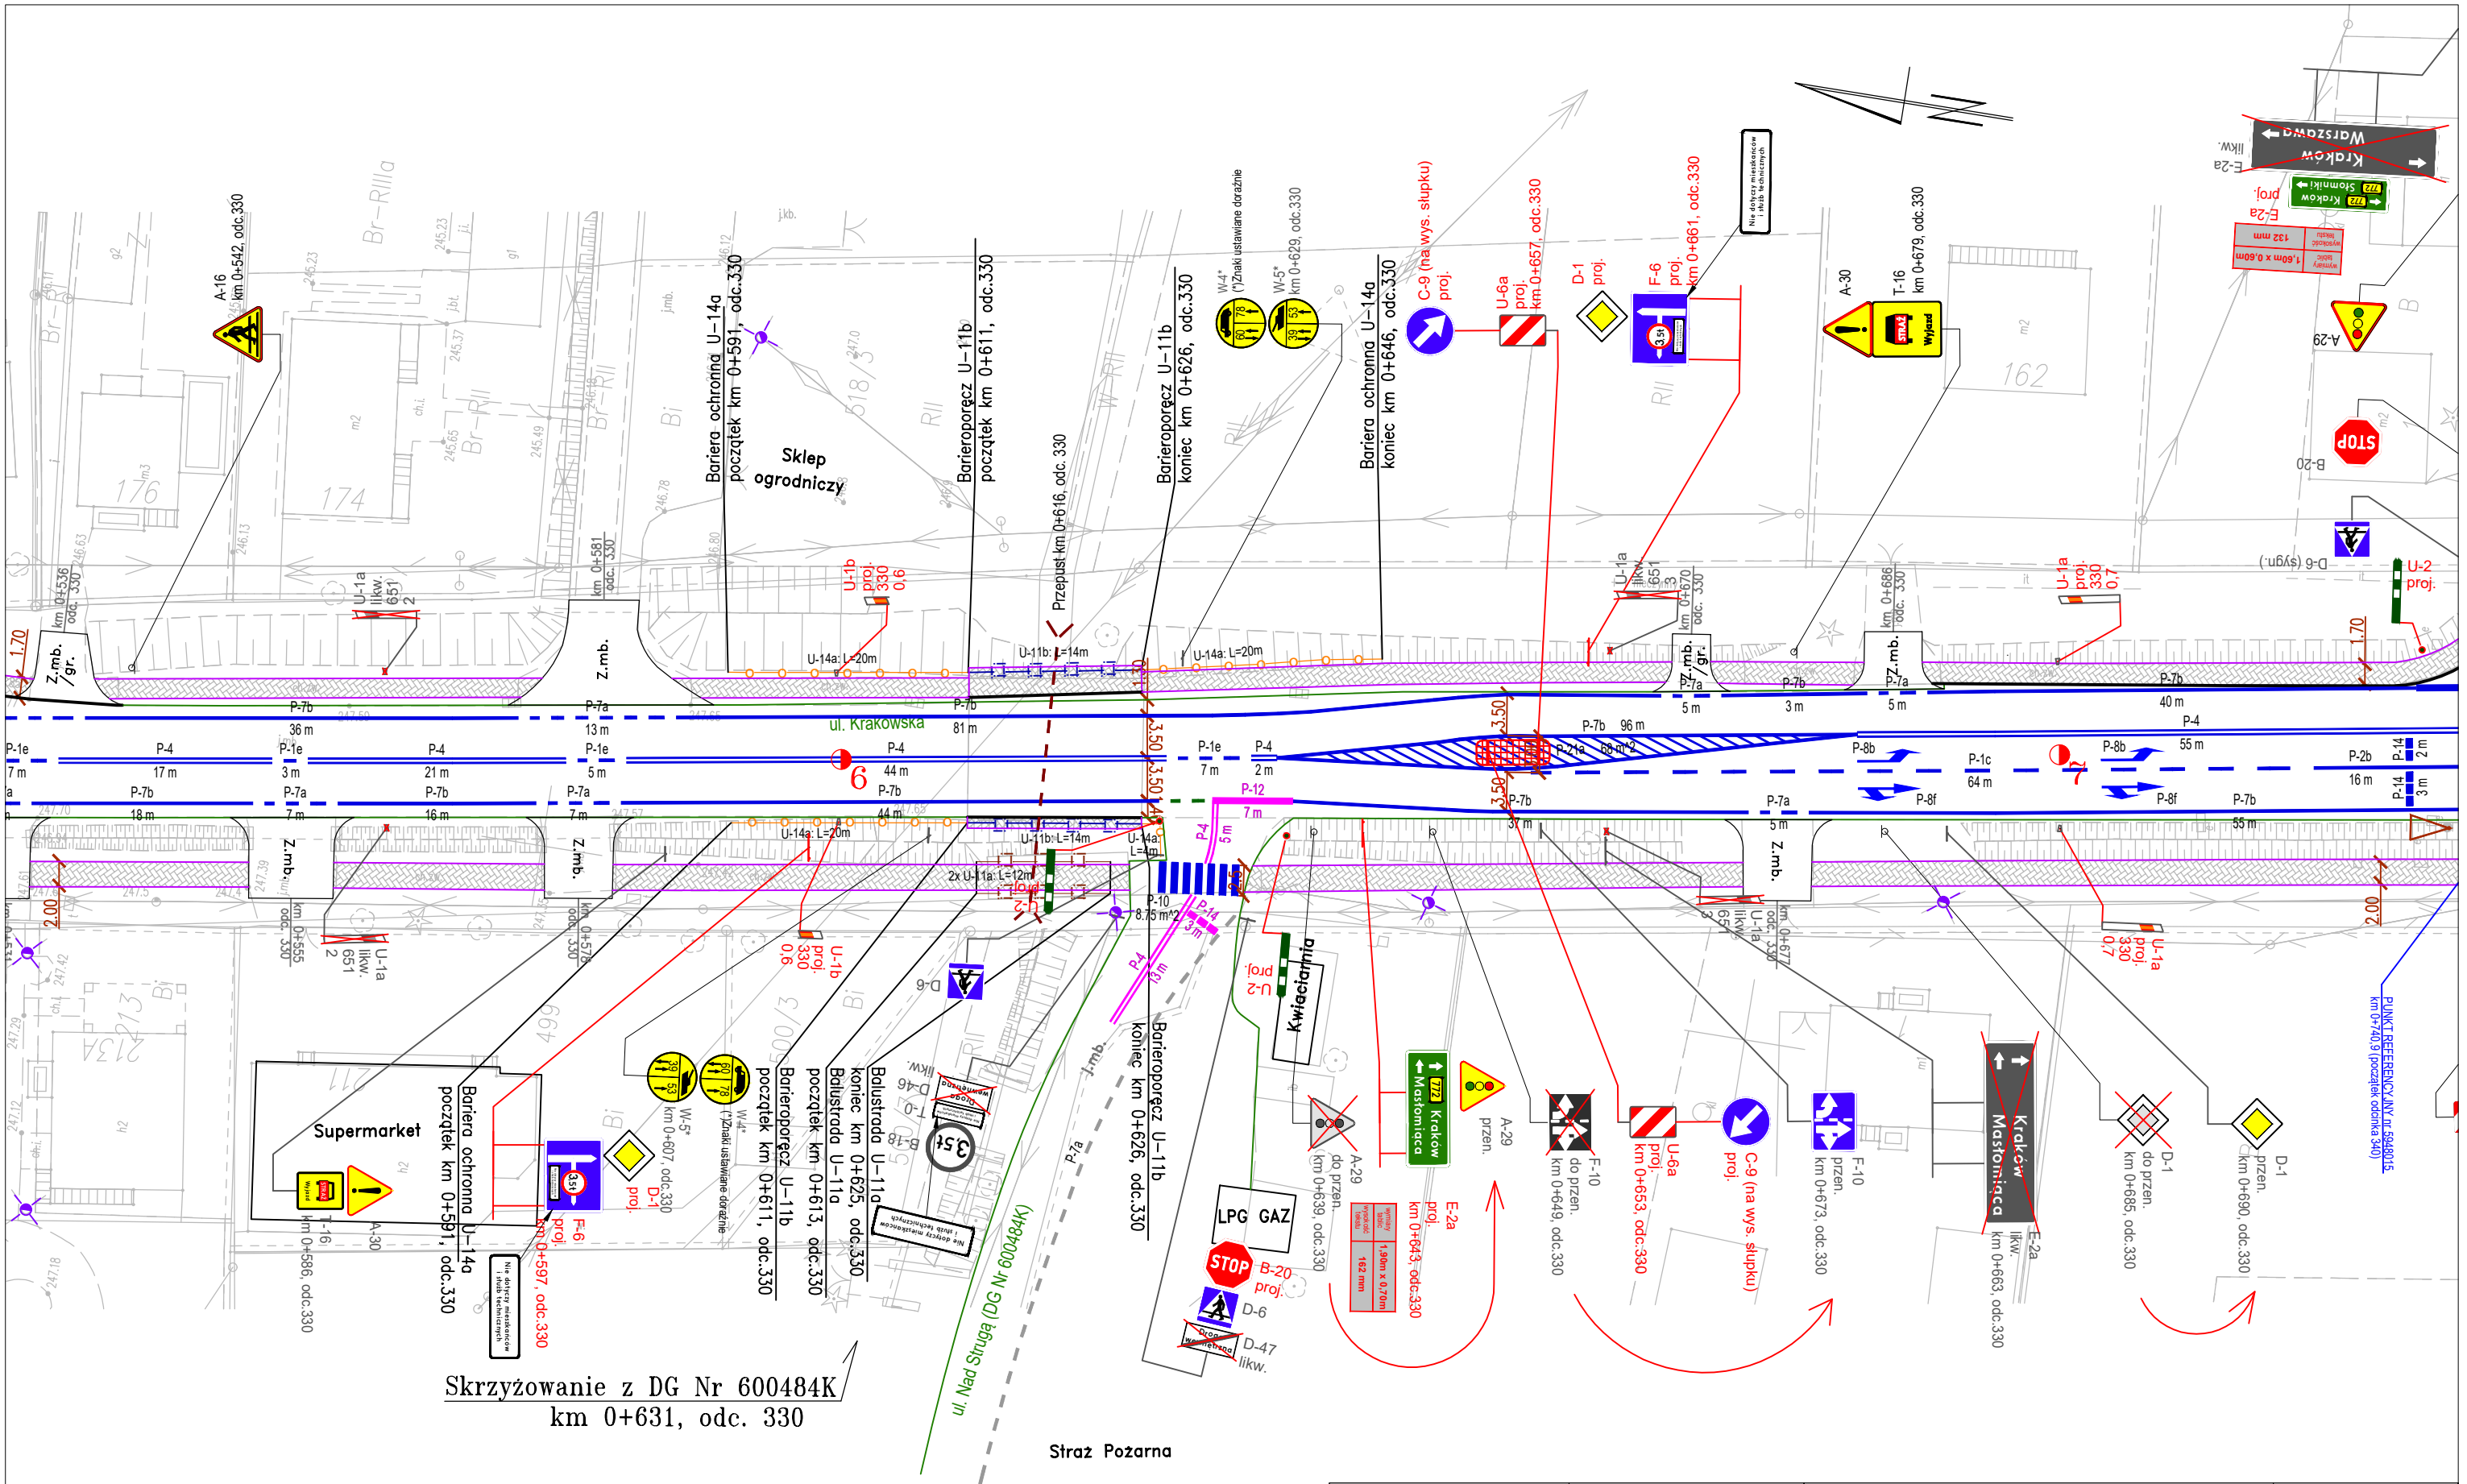




<div>Wykonawca:</div> <div></div> <div>EKKOM Sp. z o.o. ul. Wojciecha Darasza 9 30-826 Kraków tel. (12) 267-23-33 e-mail: biuro@ek-kom.com, www.ek-kom.pl</div> <div>Data: Kraków 2025 r.</div>	<div>Zleceniodawca:</div> <div></div> <div>ZARZĄD DRÓG WOJEWÓDZKICH W KRAKOWIE ul. Głowackiego 56, 30-085 Kraków tel. (12) 44-65-700 sekretariat@zdw.krakow.pl</div> <div>Nr Umowy: 79/2025/ZDW</div>	<div>Nazwa opracowania:</div> <div>PROJEKT STAŁEJ ORGANIZACJI RUCHU DLA DRÓG WOJEWÓDZKICH NA TERENIE WOJEWÓDZTWA MAŁOPOLSKIEGO CZĘŚĆ NR 1 - DROGA WOJEWÓDZKA NR 772</div>	<div>Nazwa arkusza</div> <div>Plan Sytuacyjny</div>	
		<div>Autorzy: Imię i Nazwisko</div> <div>mgr inż. Zbigniew Kołodziej</div>	<div>Podpis</div> <div></div>	<div>Skala arkusza:</div> <div>1:500</div>
		<div>mgr inż. Margareta Rosa</div>	<div></div>	
		<div>mgr inż. Madgalena Drach</div>	<div></div>	
		<div>Numer arkusza:</div> <div>156</div>		



	<div>Wykonawca:</div> <div></div> <div>EKKOM Sp. z o.o. ul. Wojciecha Darasza 9 30-826 Kraków tel. (12) 267-23-33 e-mail: biuro@ek-kom.com, www.ek-kom.pl</div> <div>Data:</div> <div>Kraków 2025 r.</div>	<div>Zleconiodawca:</div> <div></div> <div>ZARZĄD DRÓG WOJEWÓDZKICH W KRAKOWIE ul. Głowackiego 56, 30-085 Kraków tel. (12) 44-65-700 sekretariat@zdw.krakow.pl</div> <div>Nr Umowy:</div> <div>79/2025/ZDW</div>	<div>Nazwa opracowania:</div> <div>PROJEKT STAŁEJ ORGANIZACJI RUCHU DLA DRÓG WOJEWÓDZKICH NA TERENIE WOJEWÓDZTWA MAŁOPOLSKIEGO CZĘŚĆ NR 1 - DROGA WOJEWÓDZKA NR 772</div>		<div>Nazwa arkusza</div> <div>Plan Sytuacyjny</div>	
			<div>Autorzy: Imię i Nazwisko</div> <div>mgr inż. Zbigniew Kołodziej</div>		<div>Podpis</div> <div></div>	<div>Skala arkusza:</div> <div>1:500</div>
			<div>mgr inż. Margareta Rosa</div>		<div></div>	<div>Numer arkusza:</div> <div>157</div>
			<div>mgr inż. Madgalena Drach</div>		<div></div>	





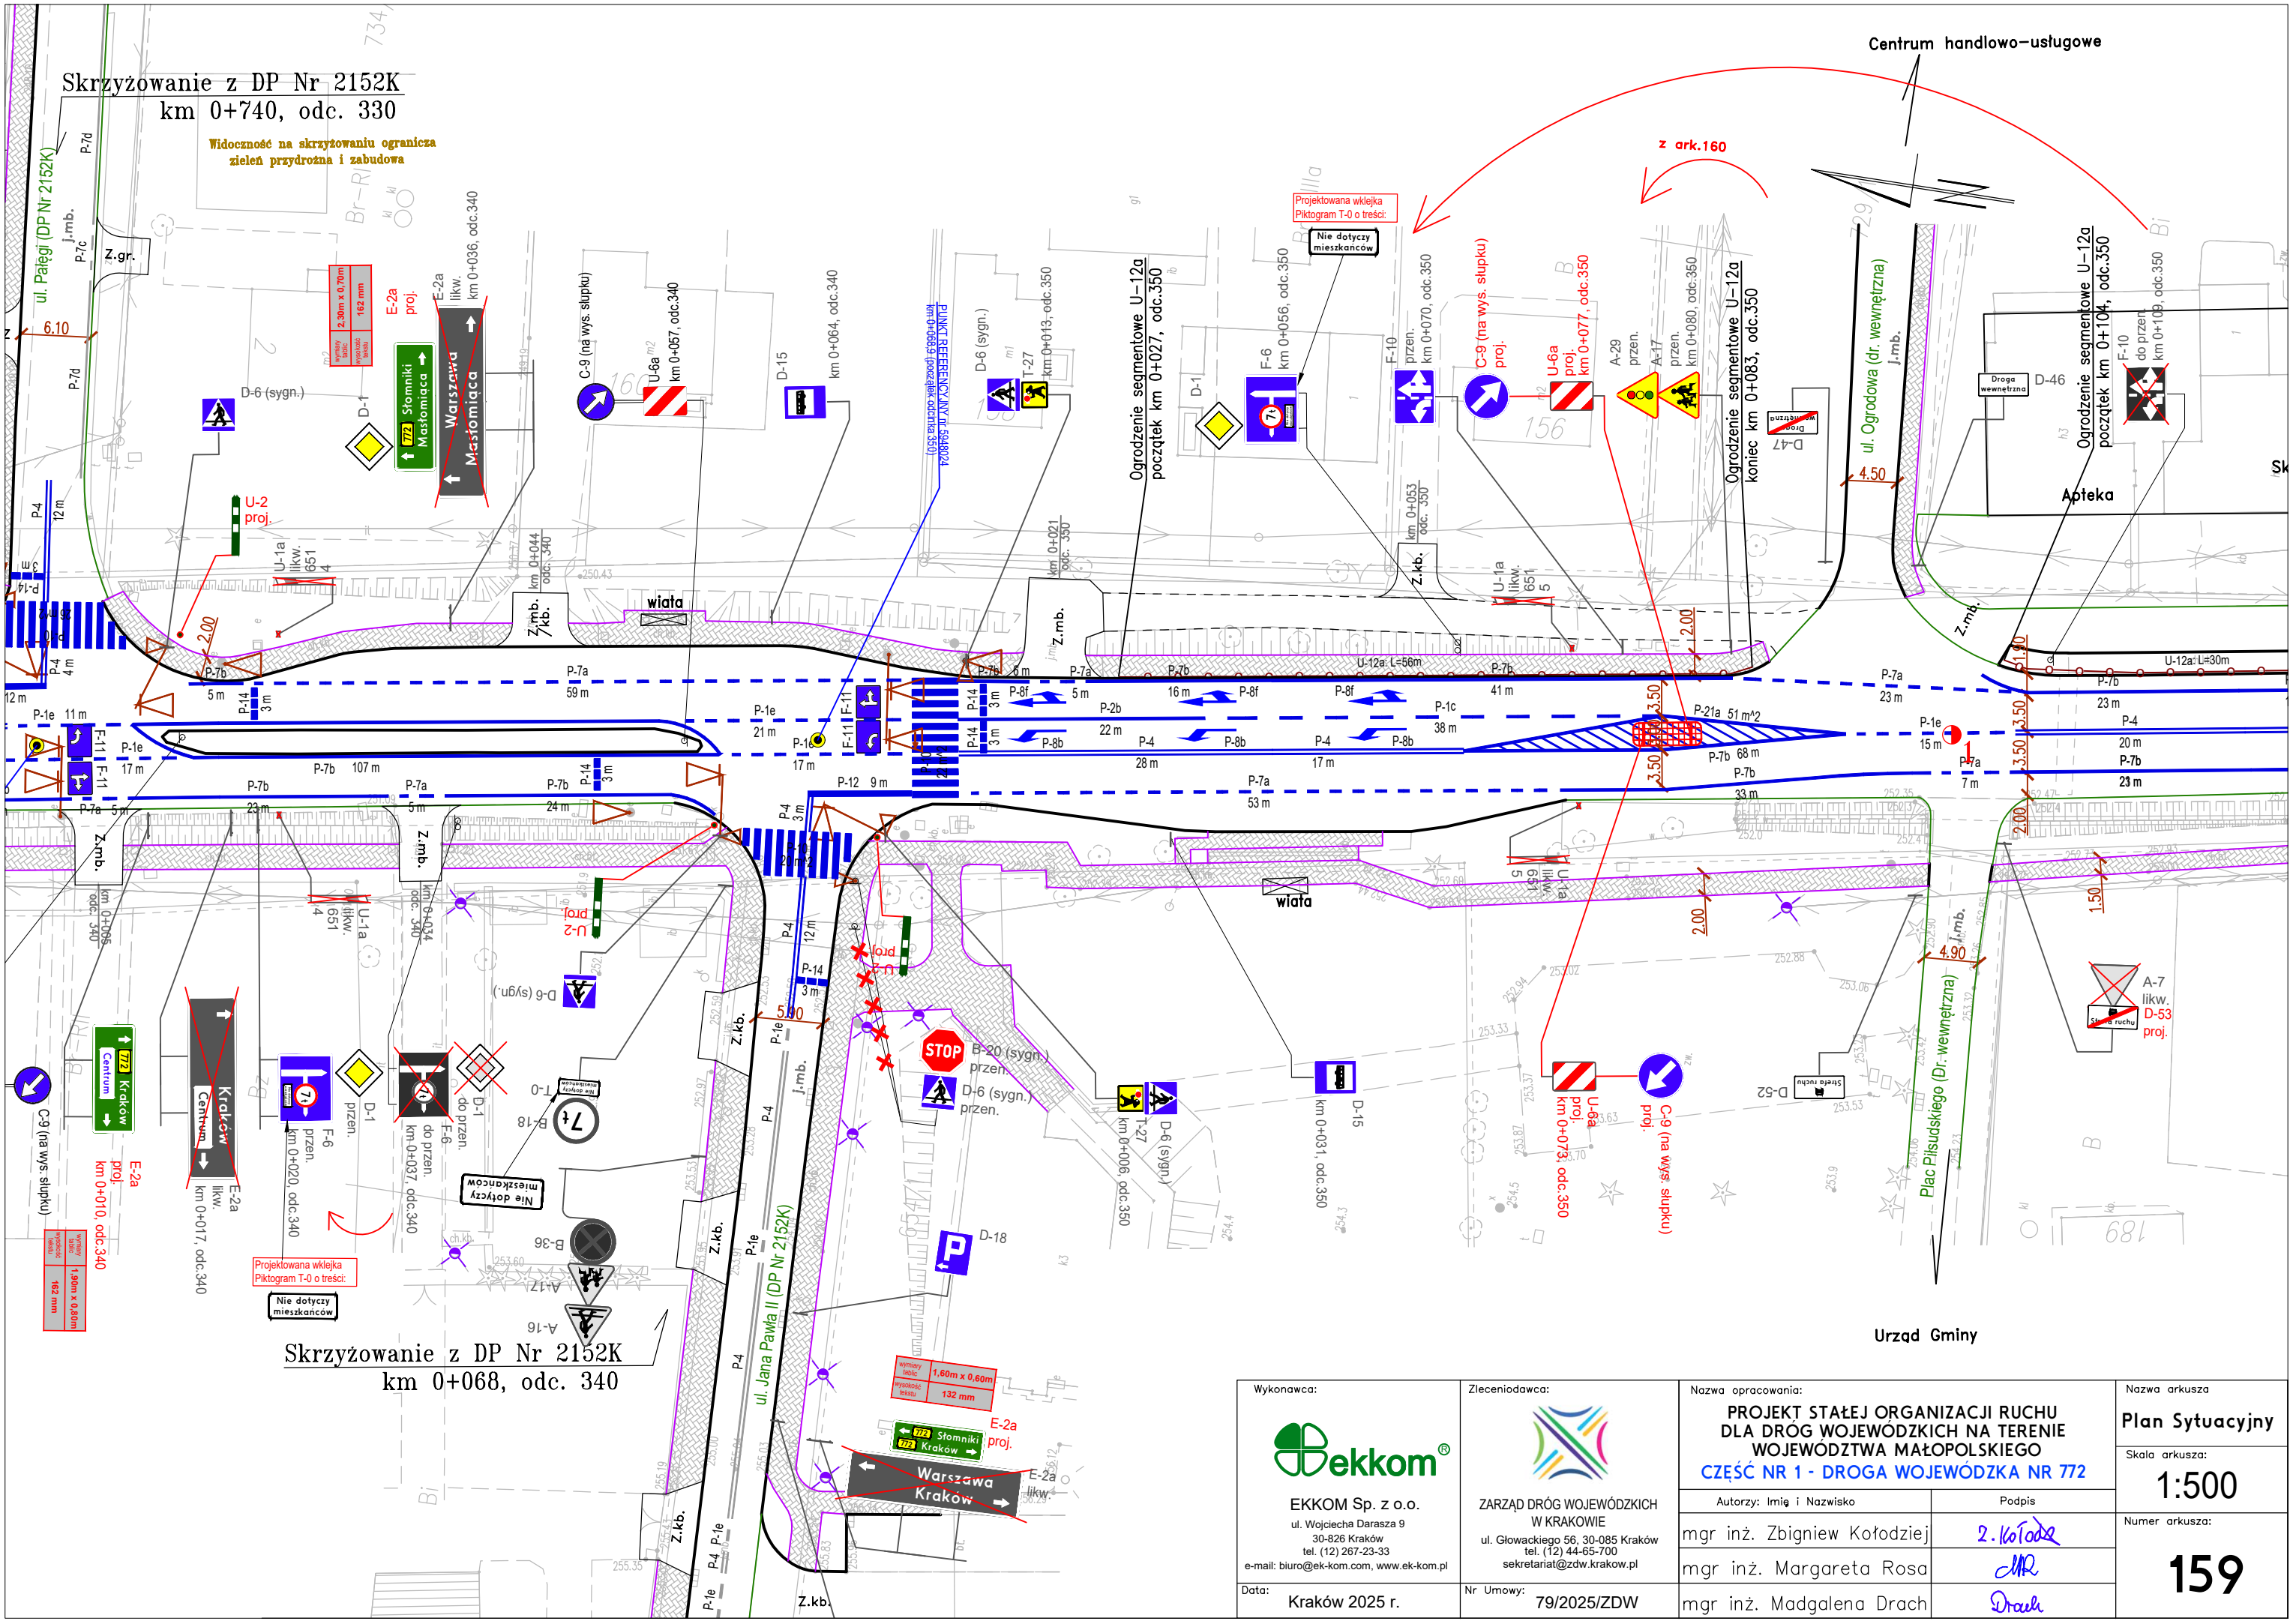


<div>Wykonawca:</div> <div></div> <div>EKKOM Sp. z o.o. ul. Wojciecha Darsza 9 30-826 Kraków tel. (12) 267-23-33 e-mail: biuro@ek-kom.com, www.ek-kom.pl</div> <div>Data: Kraków 2025 r.</div>	<div>Zleconiodawca:</div> <div></div> <div>ZARZĄD DRÓG WOJEWÓDZKICH W KRAKOWIE ul. Głowackiego 56, 30-085 Kraków tel. (12) 44-65-700 sekretariat@zdw.krakow.pl</div> <div>Nr Umowy: 79/2025/ZDW</div>	<div>Nazwa opracowania:</div> <div>PROJEKT STAŁEJ ORGANIZACJI RUCHU DLA DRÓG WOJEWÓDZKICH NA TERENIE WOJEWÓDZTWA MAŁOPOLSKIEGO CZĘŚĆ NR 1 - DROGA WOJEWÓDZKA NR 772</div>		<div>Nazwa arkusza</div> <div>Plan Sytuacyjny</div>
		<div>Autorzy: Imię i Nazwisko</div> <div>mgr inż. Zbigniew Kołodziej</div>		<div>Skala arkusza:</div> <div>1:500</div>
		<div>mgr inż. Margareta Rosa</div>		<div>Numer arkusza:</div> <div>158</div>
		<div>mgr inż. Madgalena Drach</div>		








Skrzyżowanie z DP Nr 2152K
km 0+740, odc. 330


Widoczność na skrzyżowaniu ograniczona
zielen przydrożna i zabudowa

Skrzyżowanie z DP Nr 2152K
km 0+068, odc. 340

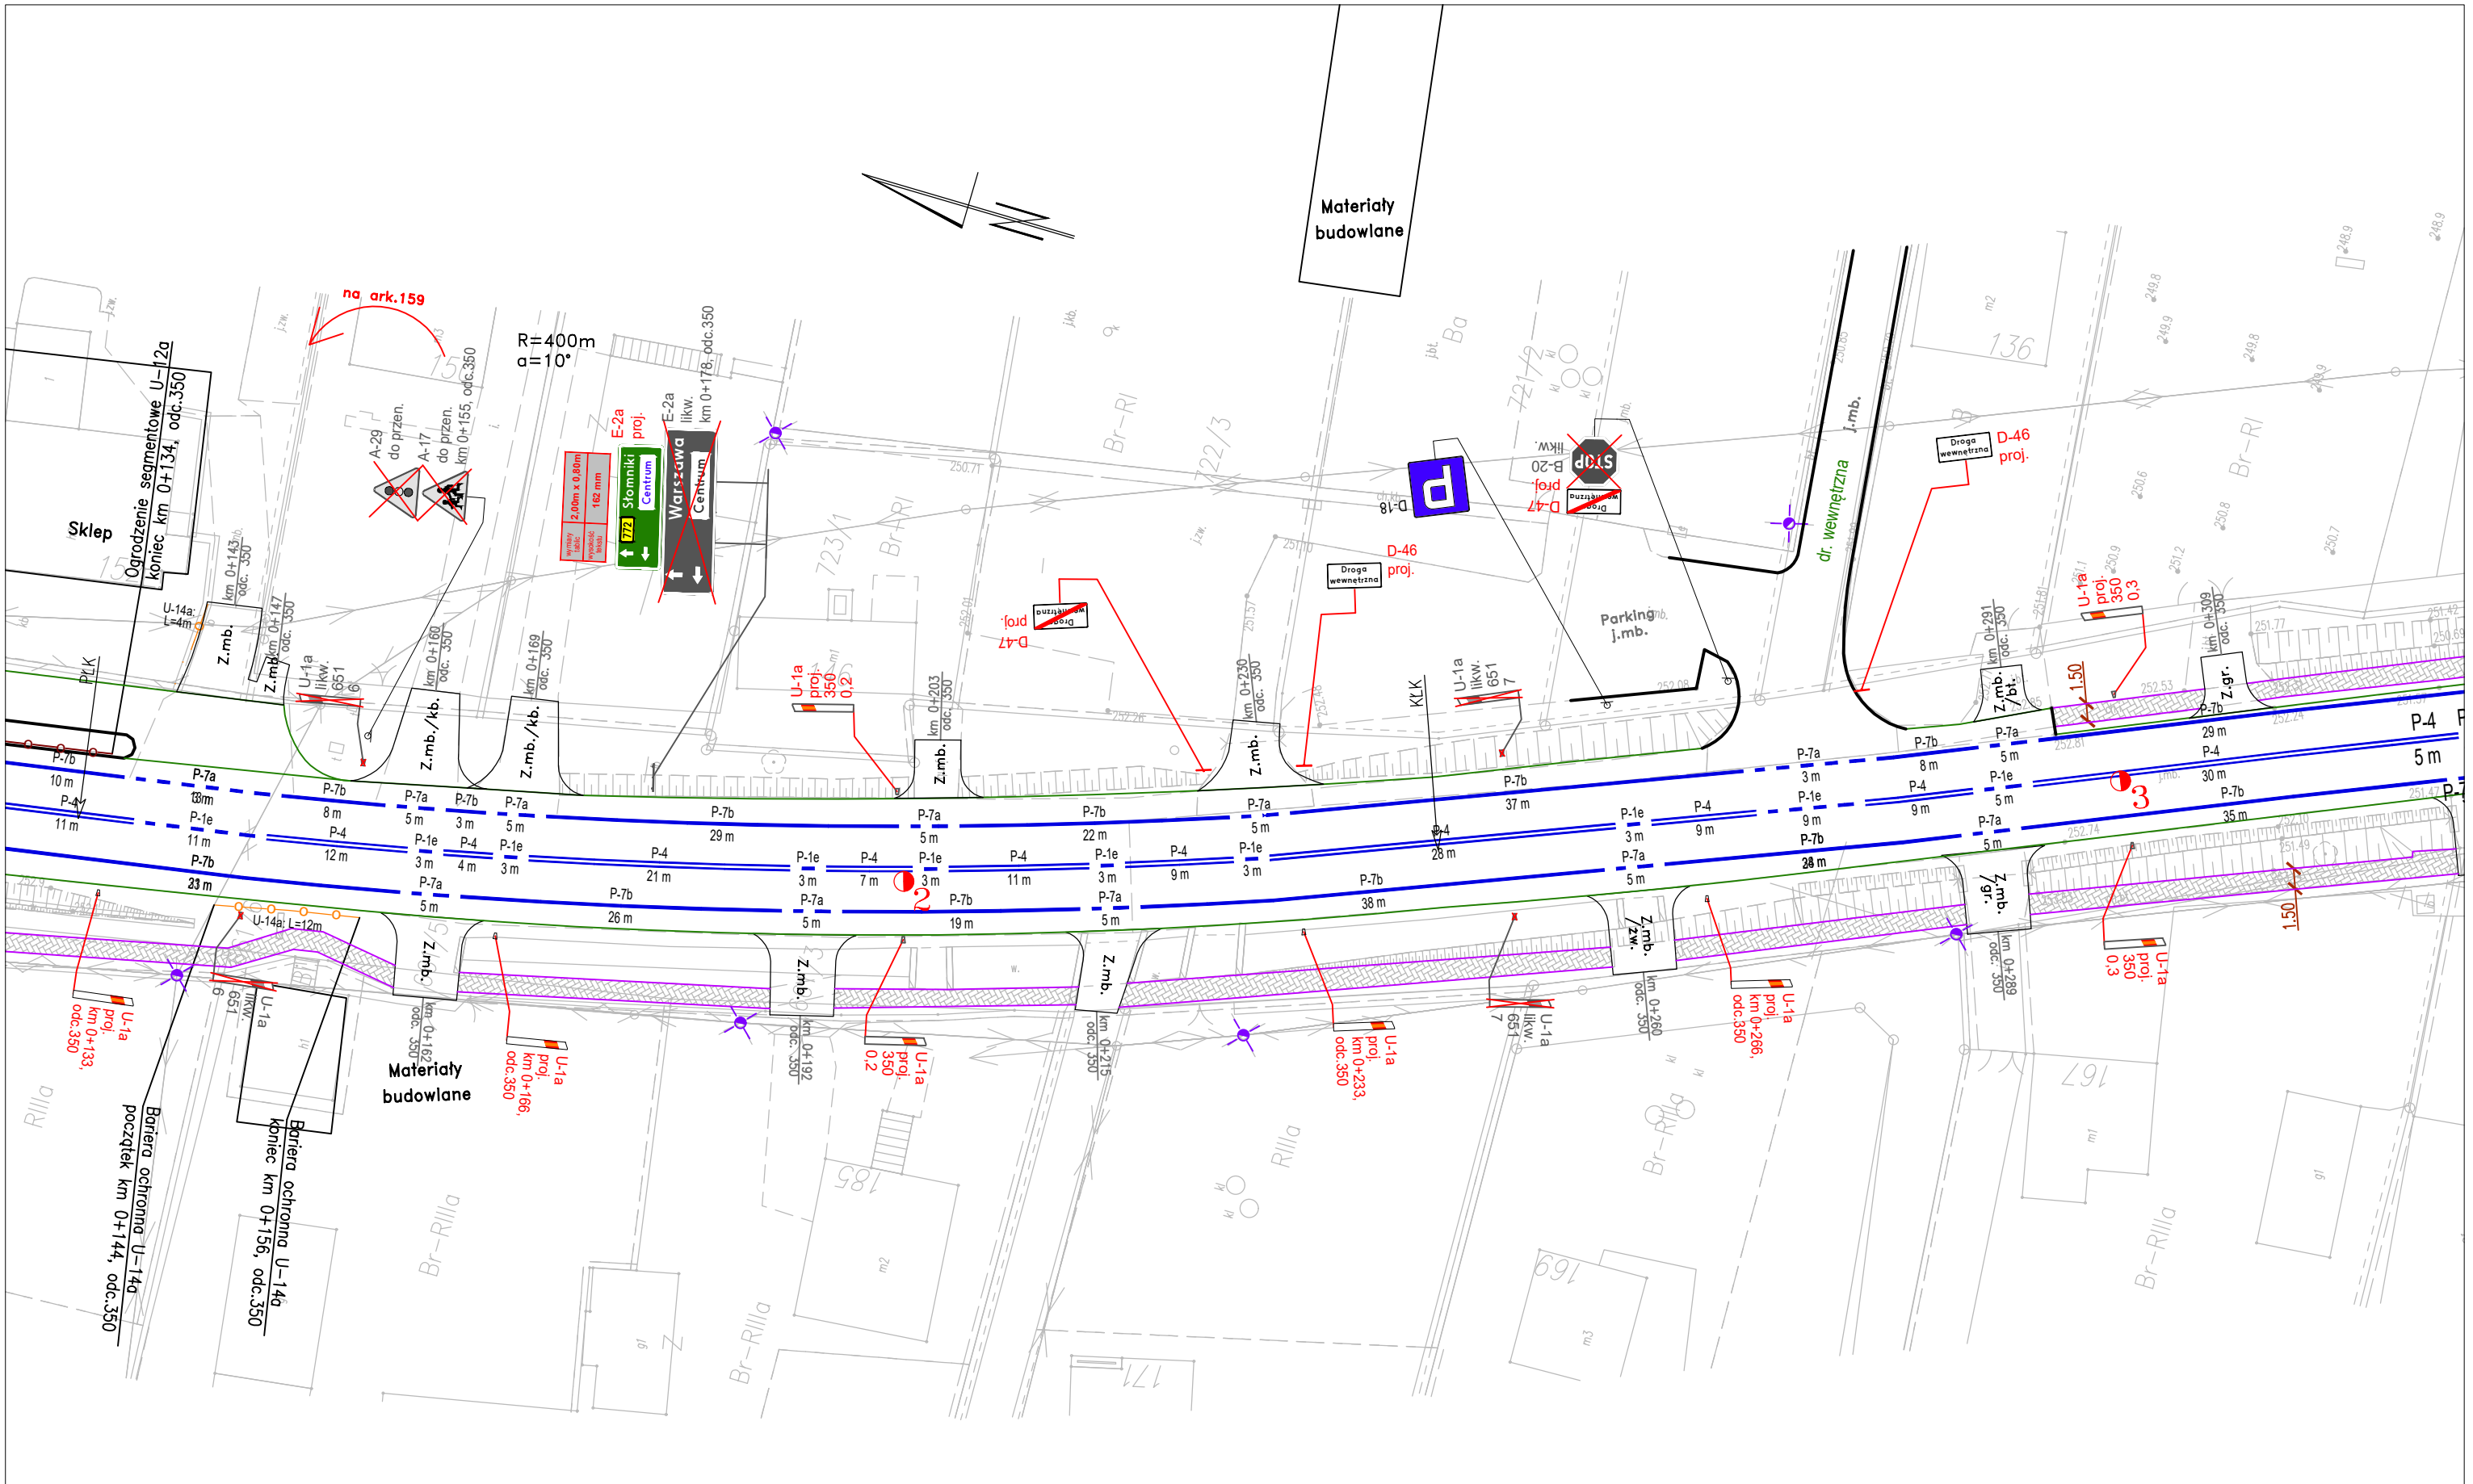

<div>Wykonawca:</div> <div></div> <div>EKKOM Sp. z o.o. ul. Wojciecha Darasza 9 30-826 Kraków tel. (12) 267-23-33 e-mail: biuro@ek-kom.com, www.ek-kom.pl</div> <div>Data: Kraków 2025 r.</div>	<div>Zleconiodawca:</div> <div></div> <div>ZARZĄD DRÓG WOJEWÓDZKICH W KRAKOWIE ul. Głowackiego 56, 30-085 Kraków tel. (12) 44-65-700 sekretariat@zdw.krakow.pl</div> <div>Nr Umowy: 79/2025/ZDW</div>	<div>Nazwa opracowania:</div> <div>PROJEKT STAŁEJ ORGANIZACJI RUCHU DLA DRÓG WOJEWÓDZKICH NA TERENIE WOJEWÓDZTWA MAŁOPOLSKIEGO CZĘŚĆ NR 1 - DROGA WOJEWÓDZKA NR 772</div>	<div>Nazwa arkusza</div> <div>Plan Sytuacyjny</div>	
		<div>Autorzy: Imię i Nazwisko</div> <div>mgr inż. Zbigniew Kołodziej</div>	<div>Podpis</div> <div></div>	<div>Skala arkusza:</div> <div>1:500</div>
		<div>mgr inż. Margareta Rosa</div>	<div></div>	<div>Numer arkusza:</div> <div>159</div>
		<div>mgr inż. Magdalena Drach</div>	<div></div>	

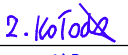

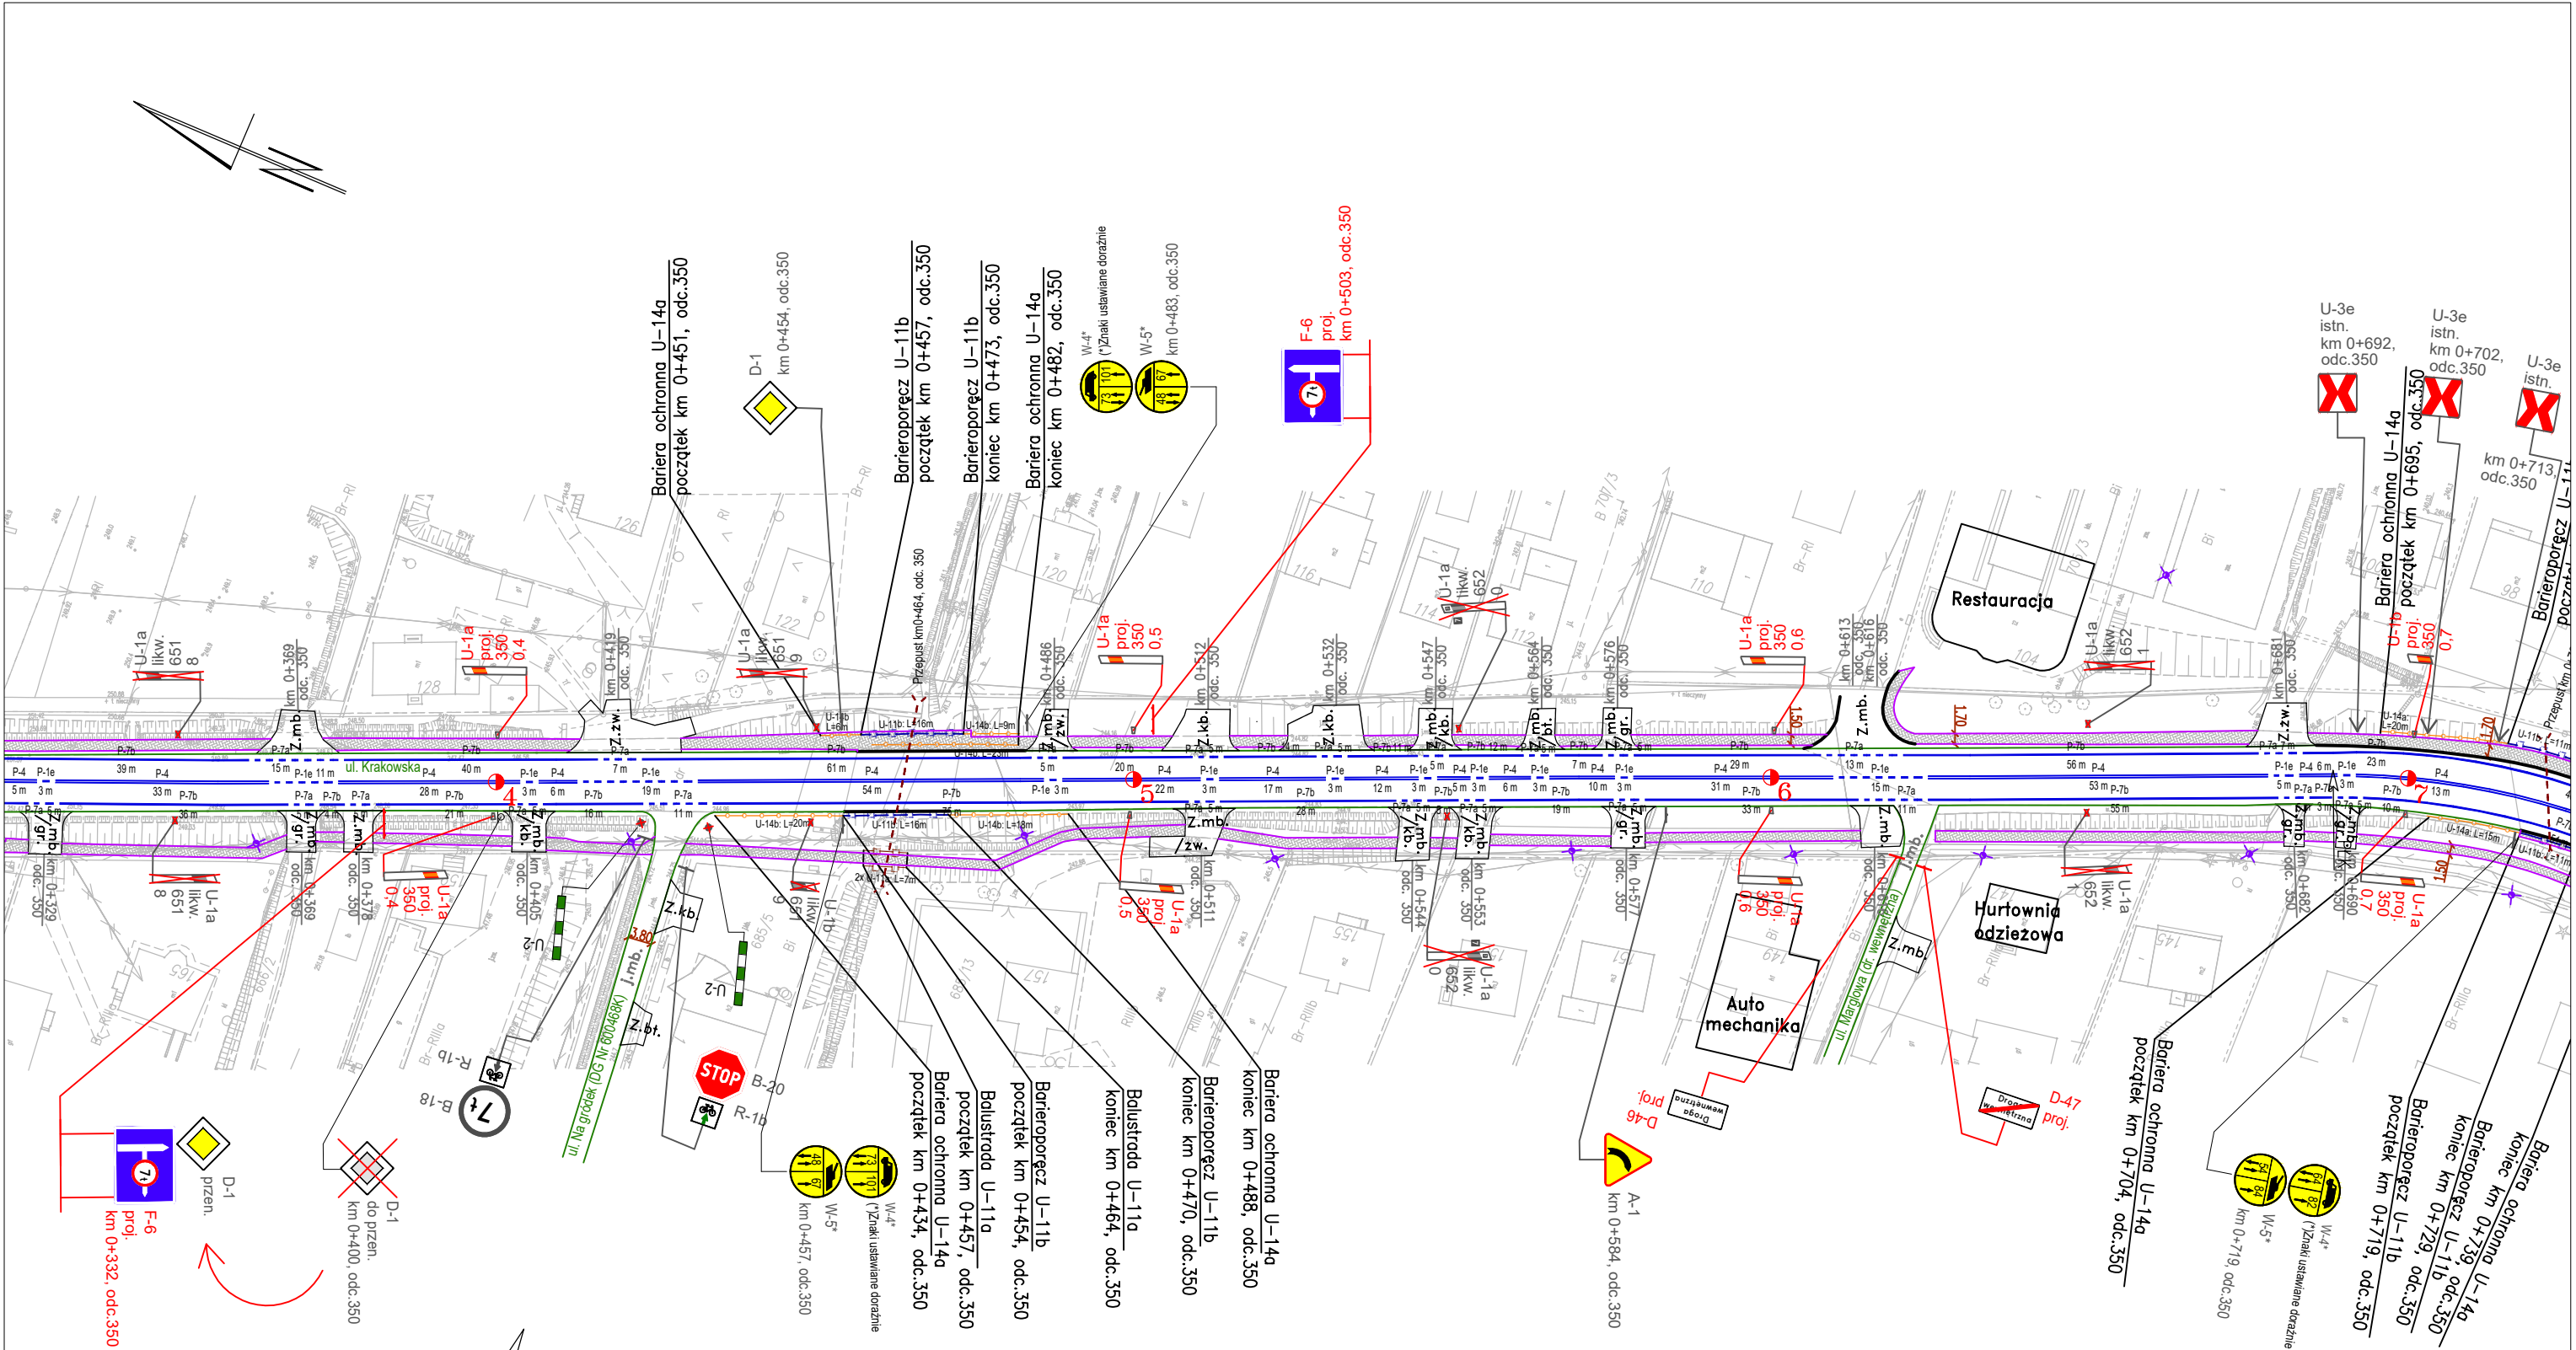
<div>Wykonawca:</div> <div></div> <div>EKKOM Sp. z o.o. ul. Wojciecha Darasza 9 30-826 Kraków tel. (12) 267-23-33 e-mail: biuro@ek-kom.com, www.ek-kom.pl</div> <div>Data: Kraków 2025 r.</div>	<div>Zlecaeniodawca:</div> <div></div> <div>ZARZĄD DRÓG WOJEWÓDZKICH W KRAKOWIE ul. Głowackiego 56, 30-085 Kraków tel. (12) 44-65-700 sekretariat@zdw.krakow.pl</div> <div>Nr Umowy: 79/2025/ZDW</div>	<div>Nazwa opracowania:</div> <div>PROJEKT STAŁEJ ORGANIZACJI RUCHU DLA DRÓG WOJEWÓDZKICH NA TERENIE WOJEWÓDZTWA MAŁOPOLSKIEGO CZĘŚĆ NR 1 - DROGA WOJEWÓDZKA NR 772</div>		<div>Nazwa arkusza</div> <div>Plan Sytuacyjny</div>
		<div>Autorzy: Imię i Nazwisko</div> <div>mgr inż. Zbigniew Kołodziej</div>		<div>Skala arkusza:</div> <div>1:500</div>
		<div>Podpis</div> <div></div>		<div>Numer arkusza:</div> <div>160</div>
		<div>Podpis</div> <div></div>		





Skrzyżowanie z DG Nr 600468K
km 0+429, odc. 350


<div>Wykonawca:</div> <div></div> <div>EKKOM Sp. z o.o. ul. Wojciecha Darasza 9 30-826 Kraków tel. (12) 267-23-33 e-mail: biuro@ek-kom.com, www.ek-kom.pl</div> <div>Data: Kraków 2025 r.</div>	<div>Zlecienniodawca:</div> <div></div> <div>ZARZĄD DRÓG WOJEWÓDZKICH W KRAKOWIE ul. Głowackiego 56, 30-085 Kraków tel. (12) 44-65-700 sekretariat@zdw.krakow.pl</div> <div>Nr Umowy: 79/2025/ZDW</div>	<div>Nazwa opracowania:</div> <div>PROJEKT STAŁEJ ORGANIZACJI RUCHU DLA DRÓG WOJEWÓDZKICH NA TERENIE WOJEWÓDZTWA MAŁOPOLSKIEGO CZĘŚĆ NR 1 - DROGA WOJEWÓDZKA NR 772</div>	<div>Nazwa arkusza</div> <div>Plan Sytuacyjny</div>
		<div>Autorzy: Imię i Nazwisko</div> <div>mgr inż. Zbigniew Kołodziej</div>	<div>Skala arkusza:</div> <div>1:1000</div>
		<div>Podpis</div> <div>mgr inż. Margaret Rosa</div>	<div>Numer arkusza:</div> <div>161</div>
		<div>Podpis</div> <div>mgr inż. Magdalena Drach</div>	

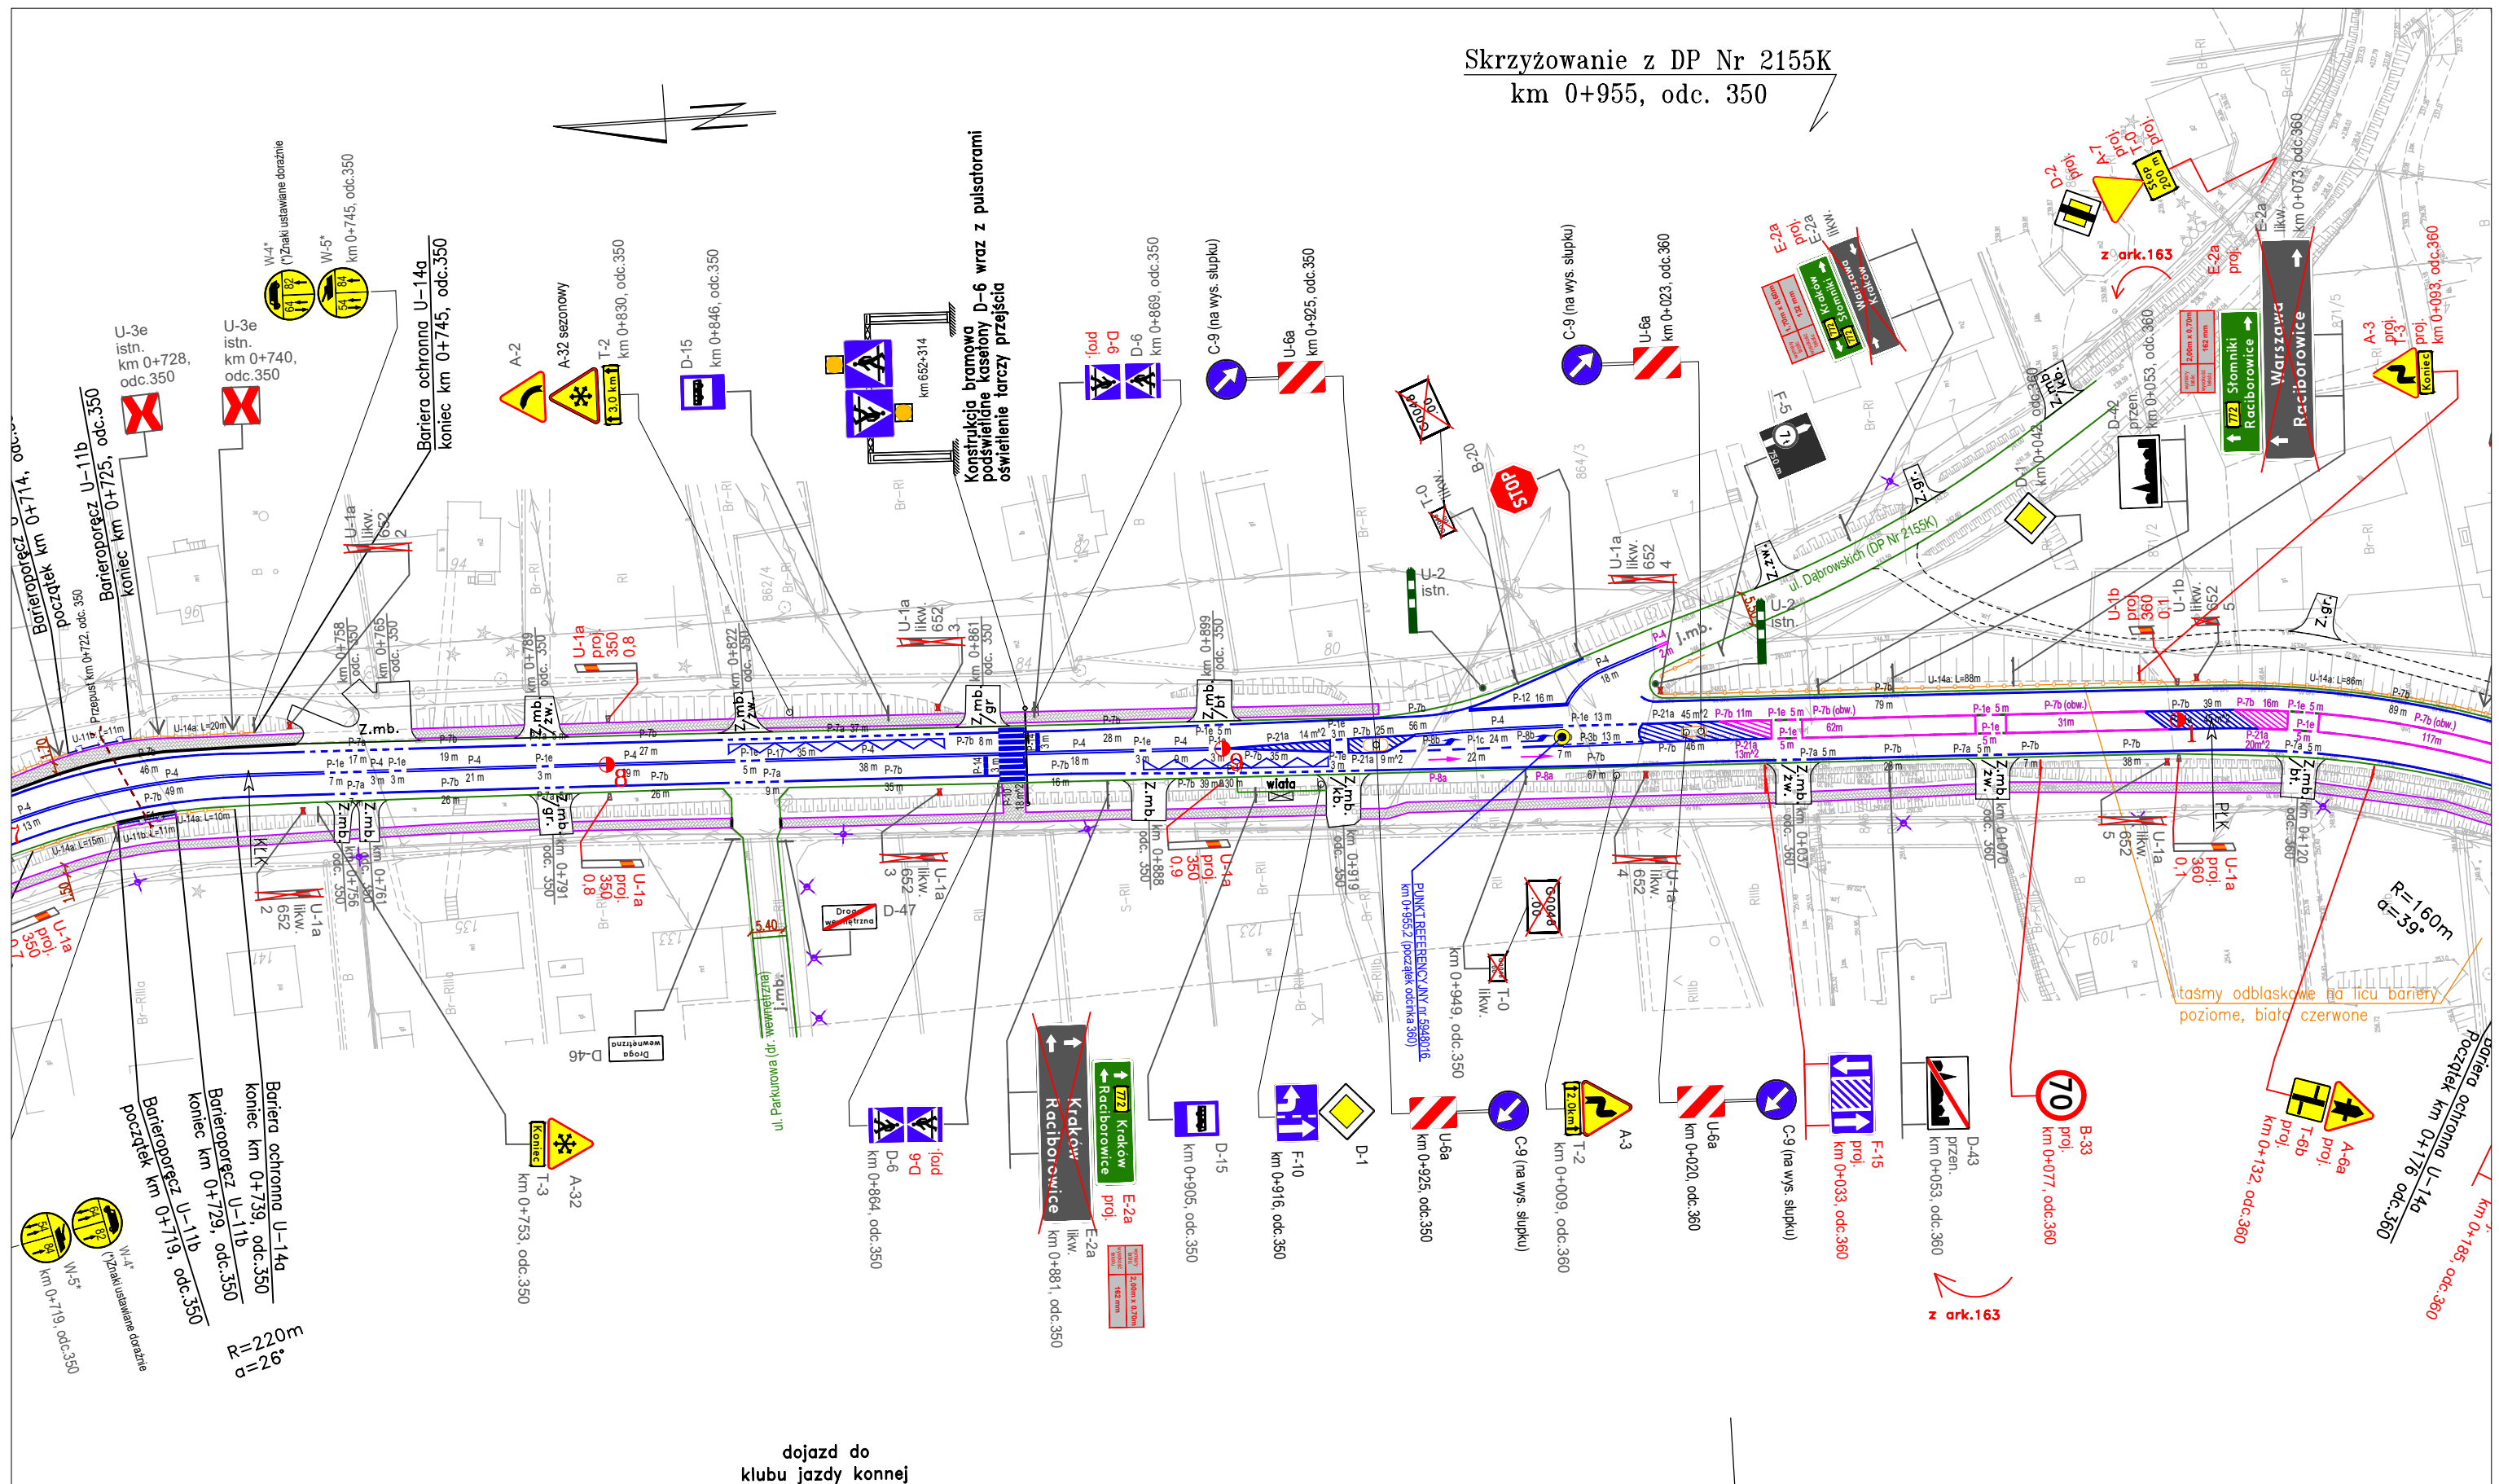
Skrzyżowanie z DP Nr 2155K
km 0+955, odc. 350





dojazd do
klubu jazdy konnej
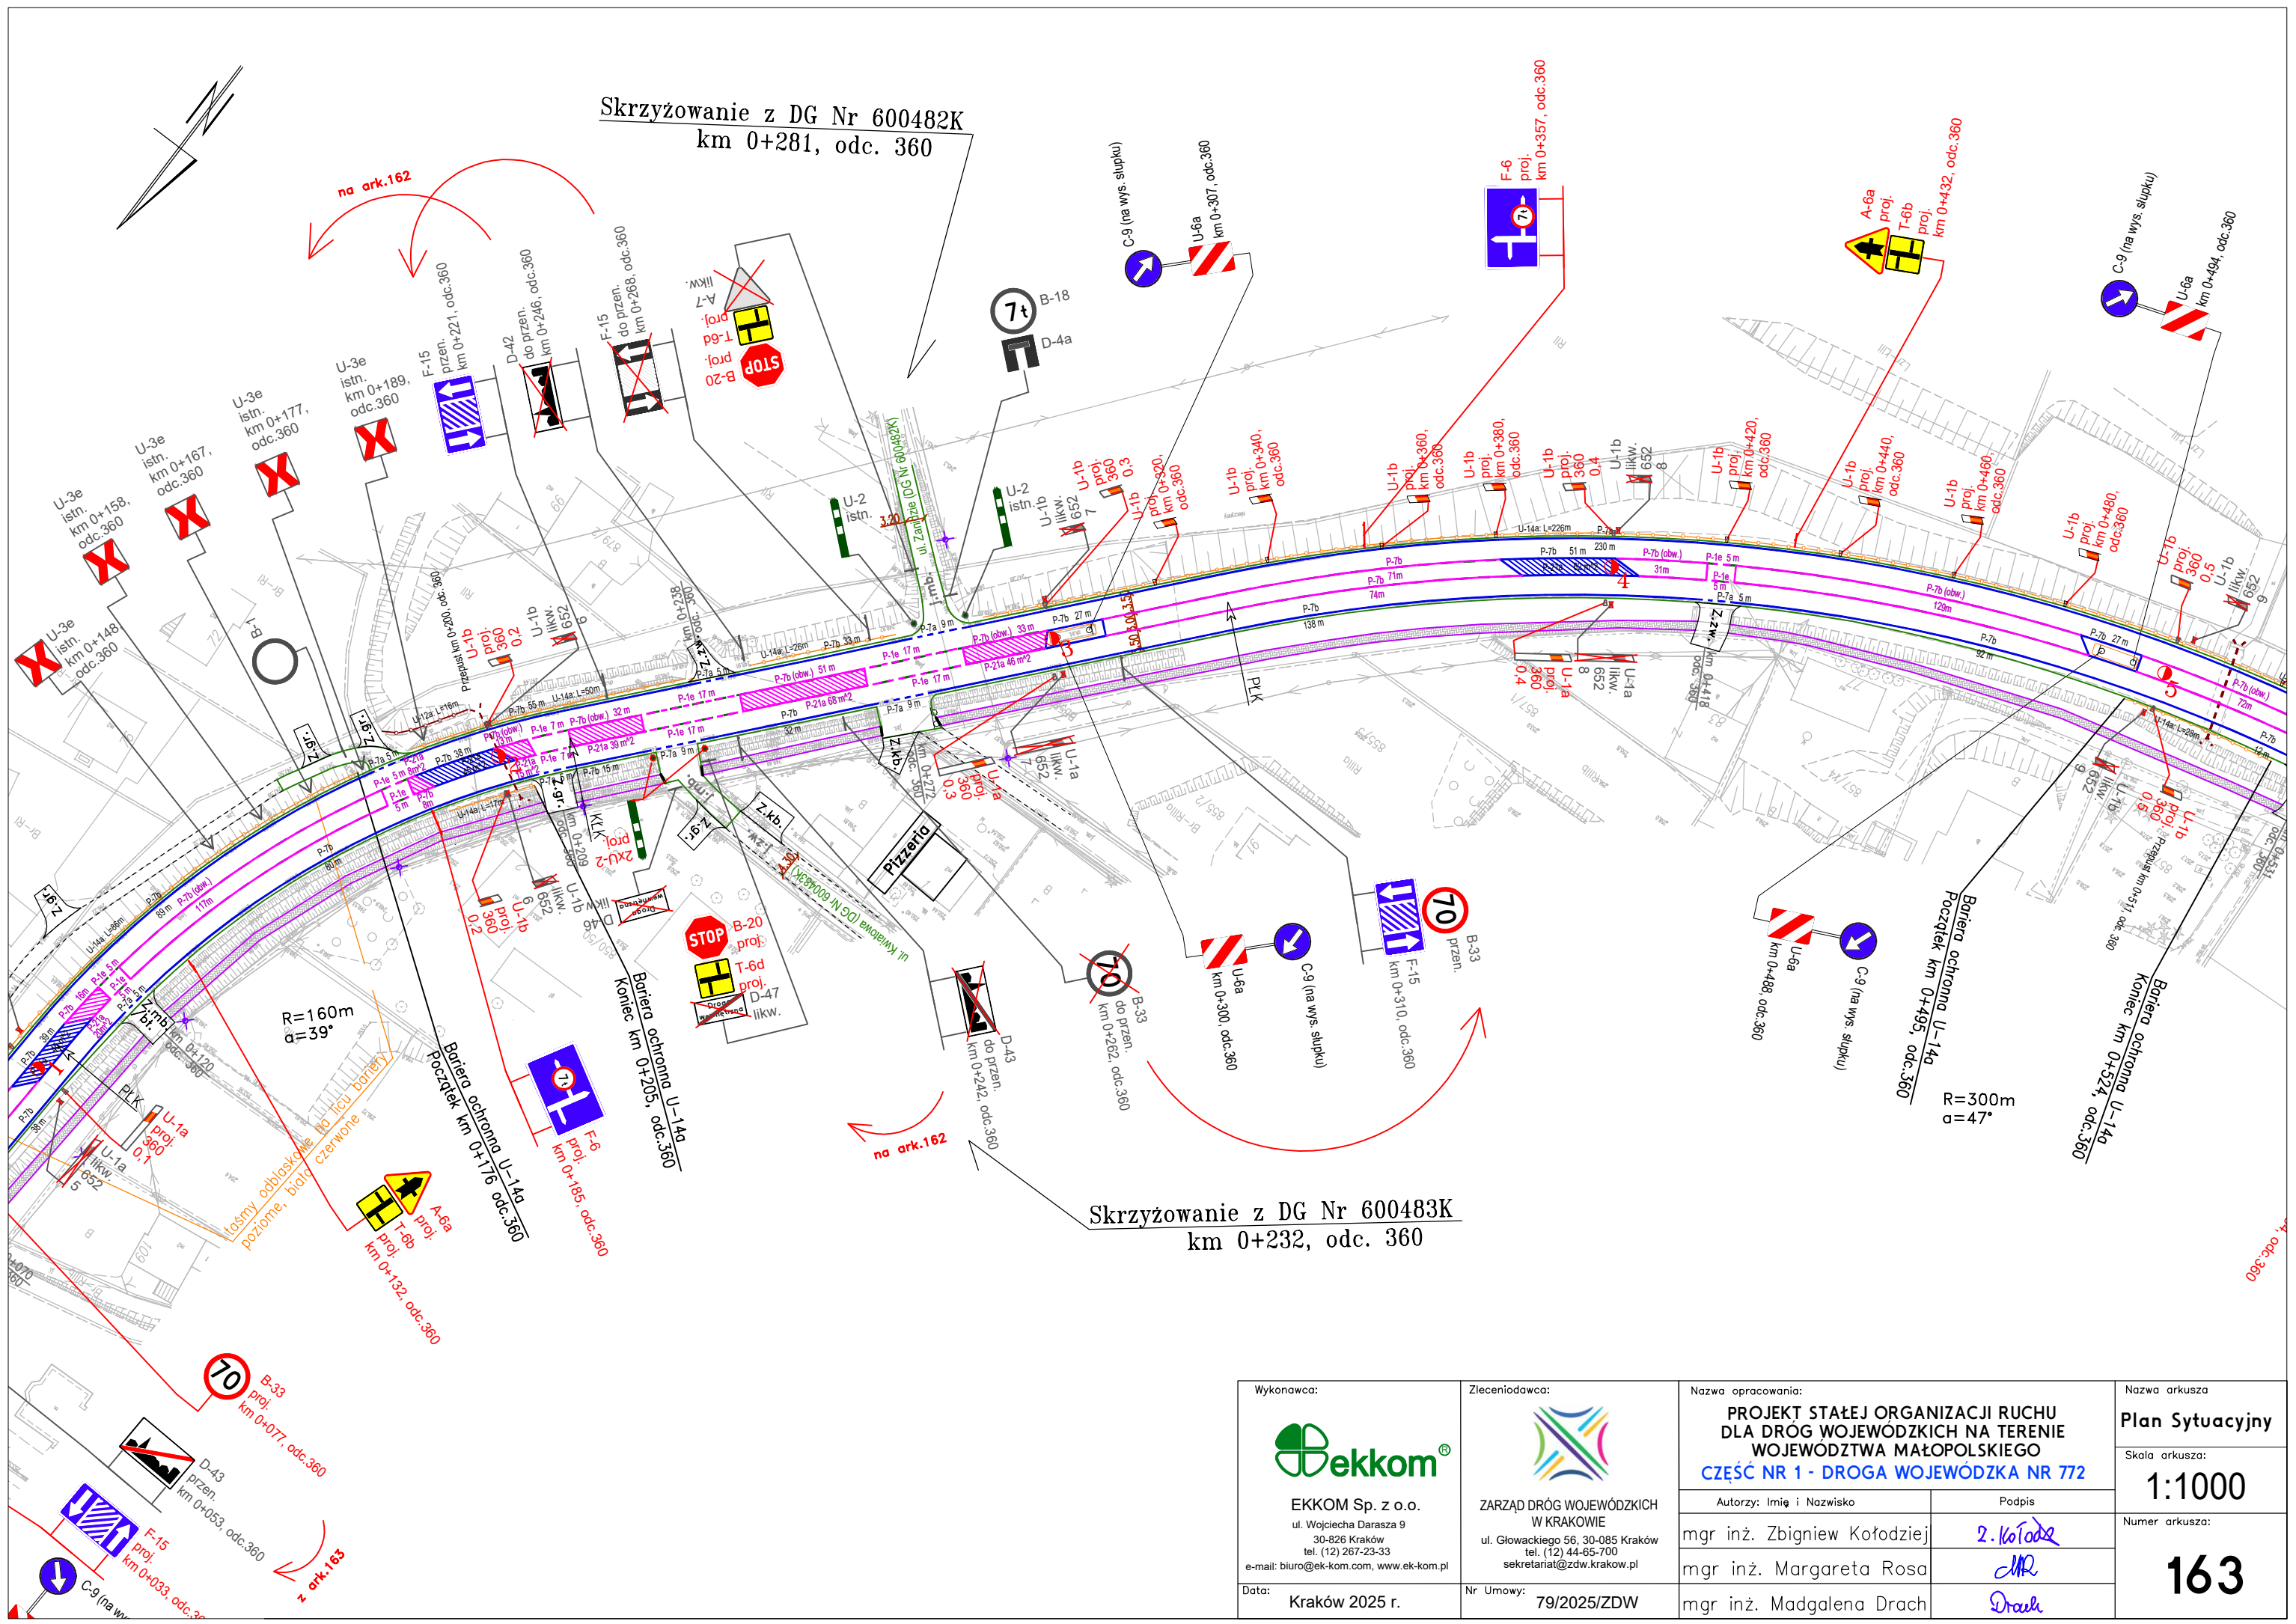
<p>Wykonawca:</p>  <p>EKKOM Sp. z o.o. ul. Wojciecha Daszasa 9 30-826 Kraków tel. (12) 267-23-33 e-mail: biuro@ek-kom.com, www.ek-kom.pl</p>	<p>Zlecniodawca:</p>  <p>ZARZĄD DRÓG WOJEWÓDZKICH W KRAKOWIE ul. Głowackiego 56, 30-085 Kraków tel. (12) 44-65-700 sekretariat@zdw.krakow.pl</p>	<p>Nazwa opracowania:</p> <p>PROJEKT STAŁEJ ORGANIZACJI RUCHU DLA DRÓG WOJEWÓDZKICH NA TERENIE WOJEWÓDZTWA MAŁOPOLSKIEGO CZĘŚĆ NR 1 - DROGA WOJEWÓDZKA NR 772</p>		<p>Nazwa arkusza</p> <p>Plan Sytuacyjny</p>
		<p>Autorzy: Imię i Nazwisko</p> <p>mgr inż. Zbigniew Kołodziej</p>		<p>Skala arkusza:</p> <p>1:1000</p>
		<p>Podpis</p> <p>mgr inż. Margaretą Rosa</p>		<p>Numer arkusza:</p> <p>162</p>
<p>Data:</p> <p>Kraków 2025 r.</p>	<p>Nr Umowy:</p> <p>79/2025/ZDW</p>	<p>mgr inż. Małgorzata Drach</p>		

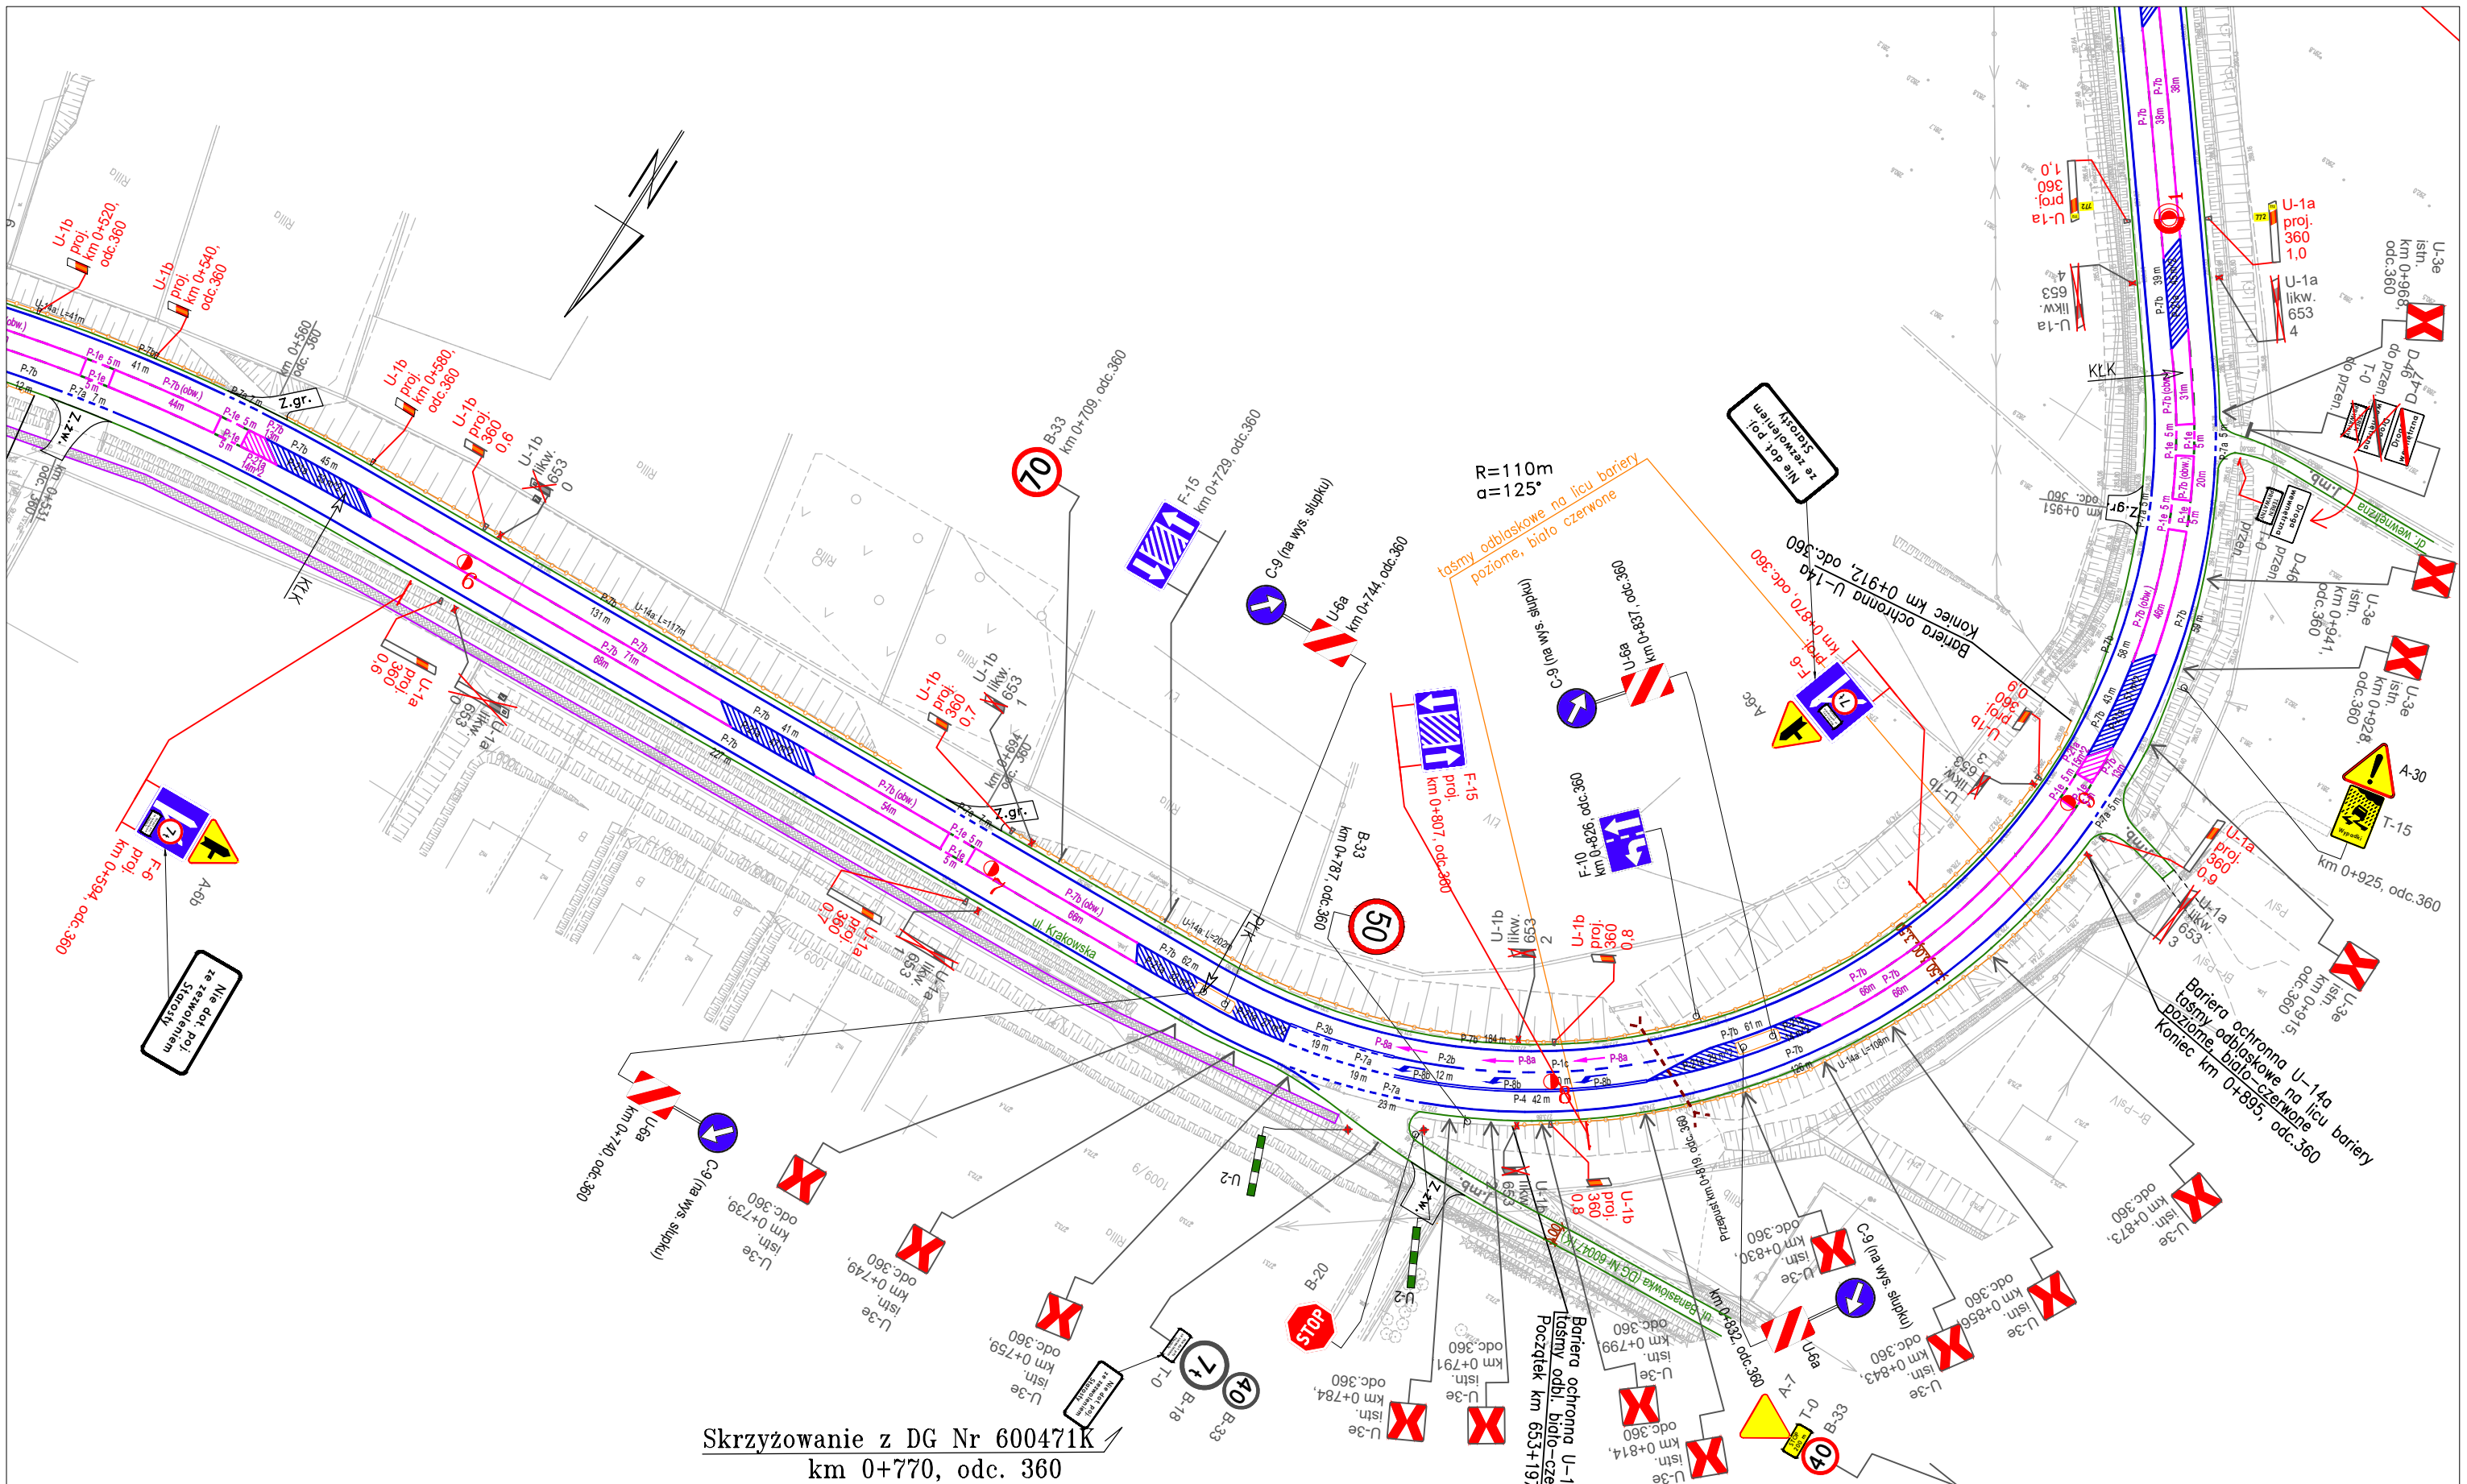









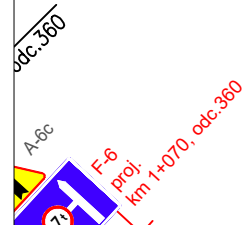
Skrzyżowanie z DG Nr 600471K
km 0+770, odc. 360

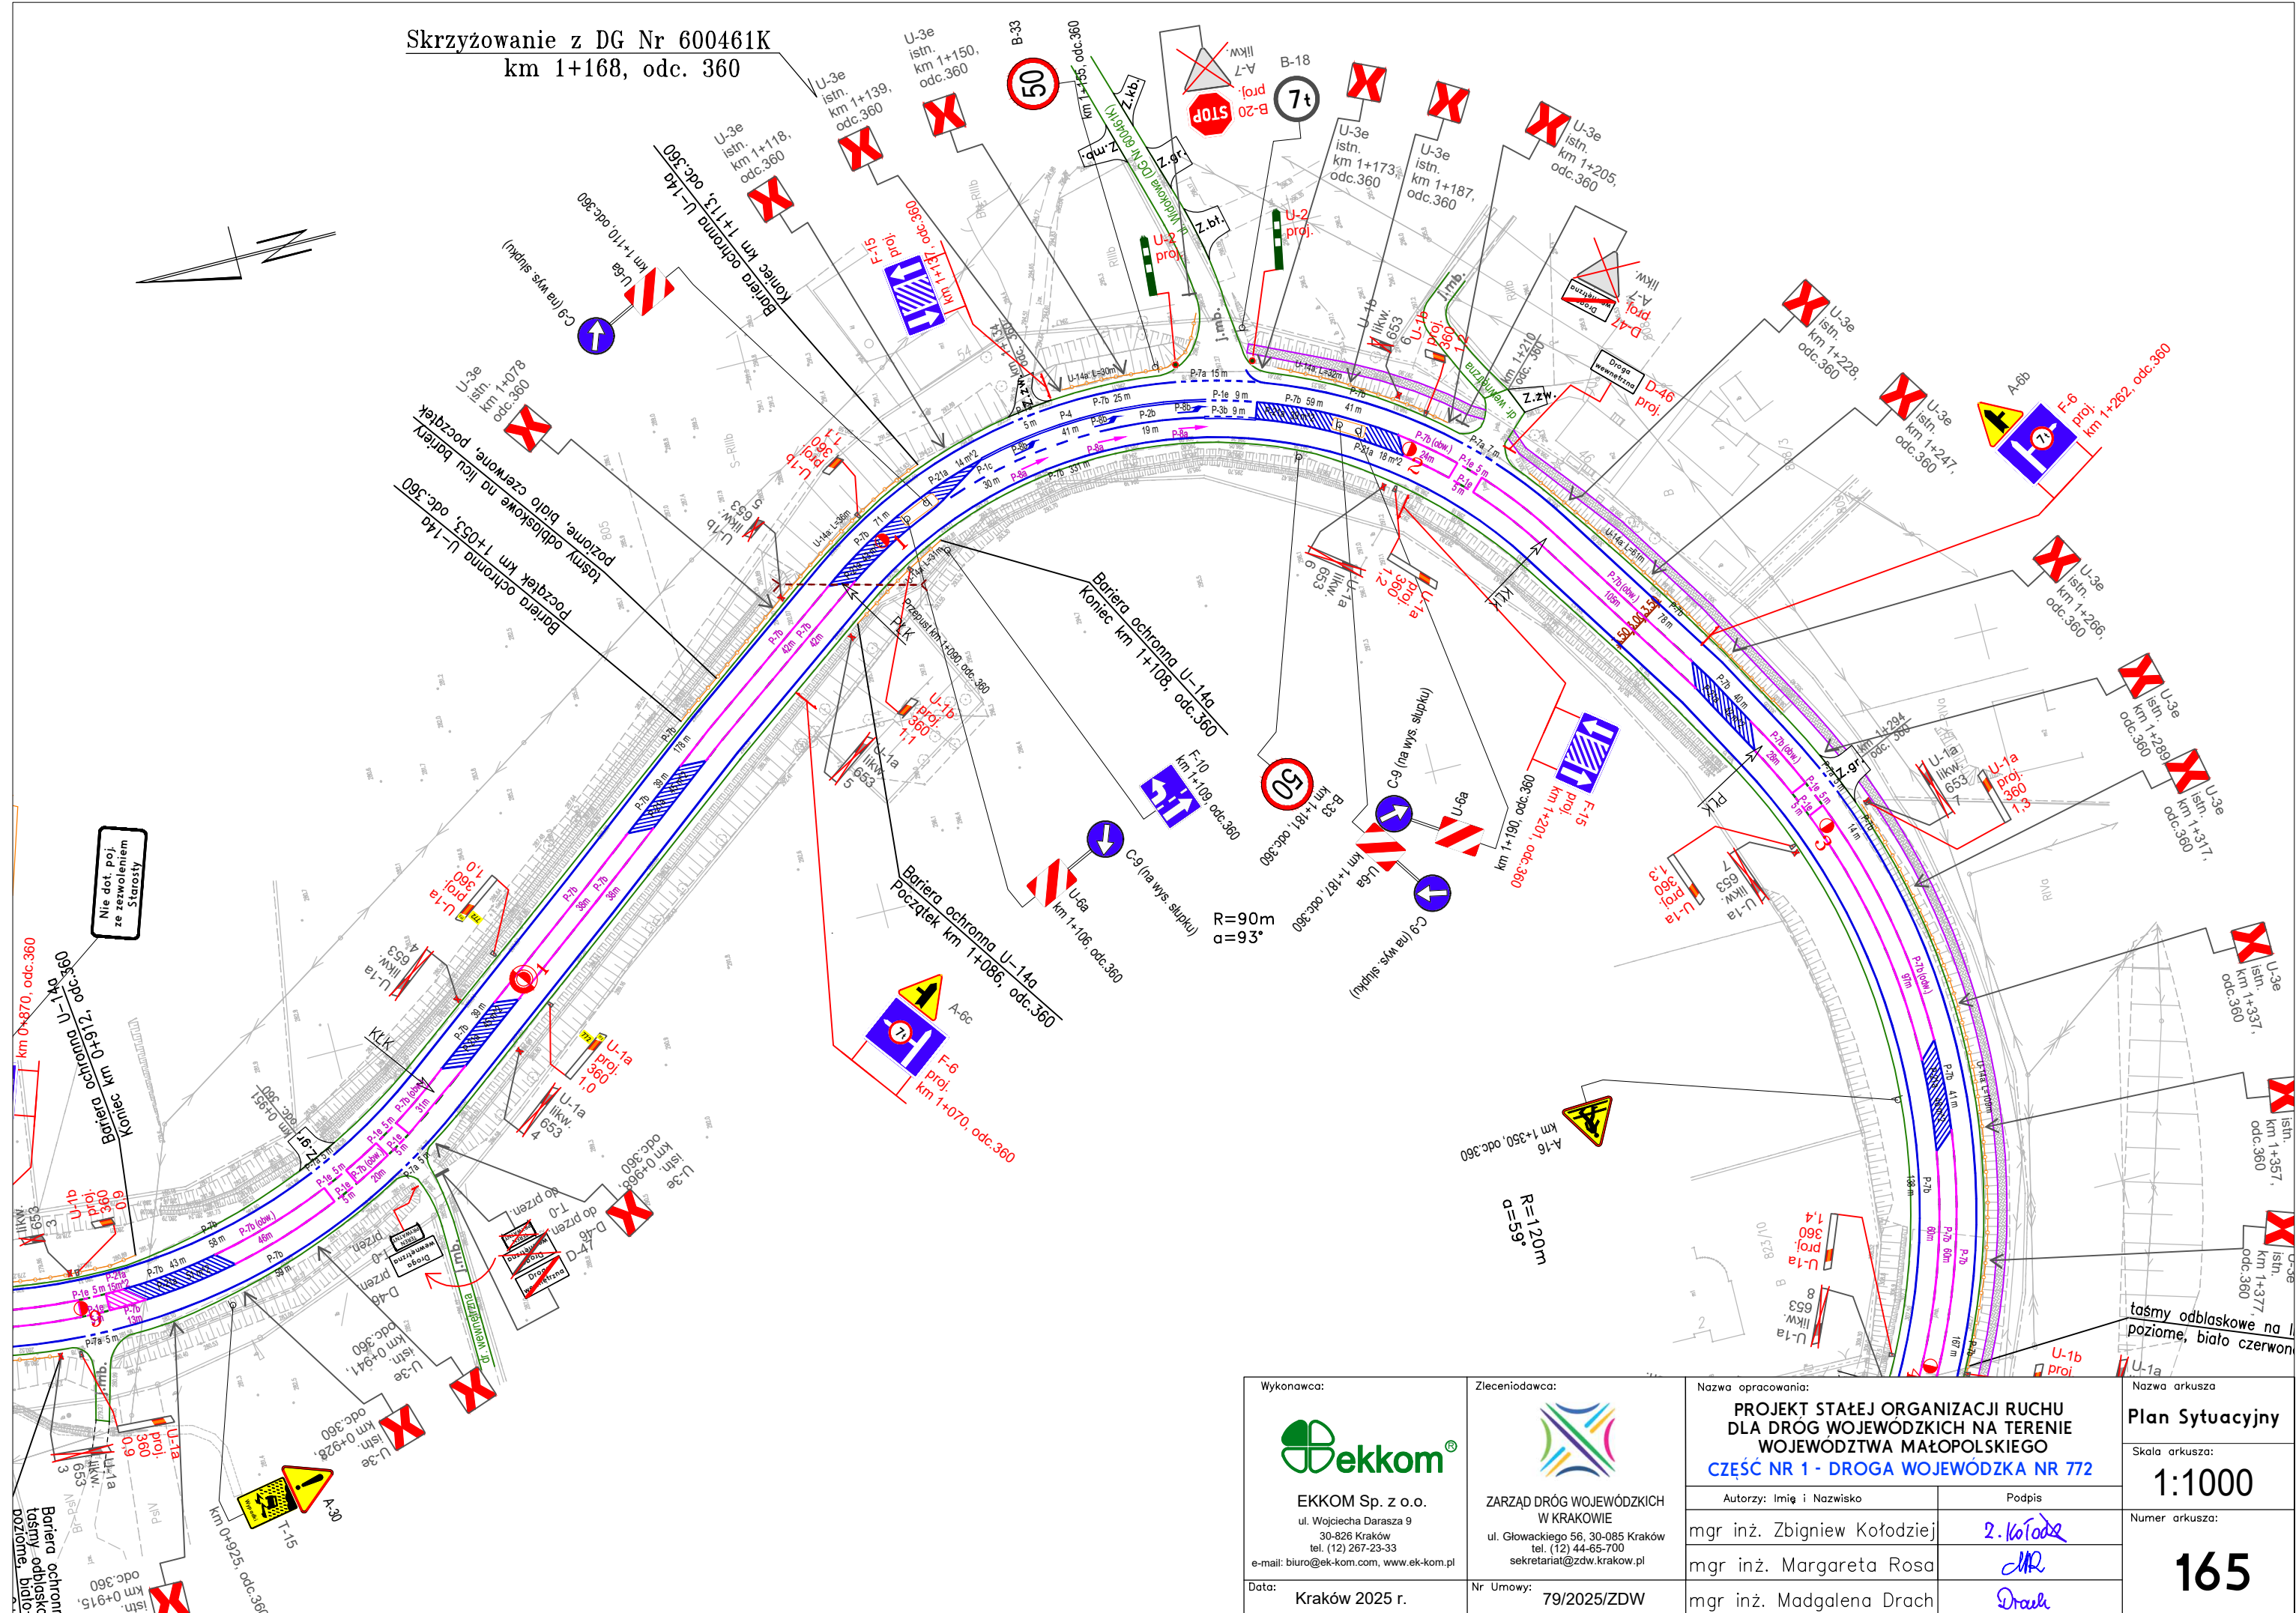
<div>Wykonawca:</div> <div></div> <div>EKKOM Sp. z o.o. ul. Wojciecha Darasza 9 30-826 Kraków tel. (12) 267-23-33 e-mail: biuro@ek-kom.com, www.ek-kom.pl</div> <div>Data: Kraków 2025 r.</div>	<div>Zlecający:</div> <div></div> <div>ZARZĄD DRÓG WOJEWÓDZKICH W KRAKOWIE ul. Głowackiego 56, 30-085 Kraków tel. (12) 44-65-700 sekretariat@zdw.krakow.pl</div> <div>Nr Umowy: 79/2025/ZDW</div>	<div>Nazwa opracowania:</div> <div>PROJEKT STAŁEJ ORGANIZACJI RUCHU DLA DRÓG WOJEWÓDZKICH NA TERENIE WOJEWÓDZTWA MAŁOPOLSKIEGO CZĘŚĆ NR 1 - DROGA WOJEWÓDZKA NR 772</div>	<div>Nazwa arkusza</div> <div>Plan Sytuacyjny</div>
		<div>Autorzy: Imię i Nazwisko</div> <div>mgr inż. Zbigniew Kołodziej</div>	<div>Skala arkusza:</div> <div>1:1000</div>
		<div>Podpis</div> <div>mgr inż. Margaretę Rosa</div>	<div>Numer arkusza:</div> <div>164</div>
		<div>Podpis</div> <div>mgr inż. Magdalena Drach</div>	



Skrzyżowanie z DG Nr 600461K
km 1+168, odc. 360




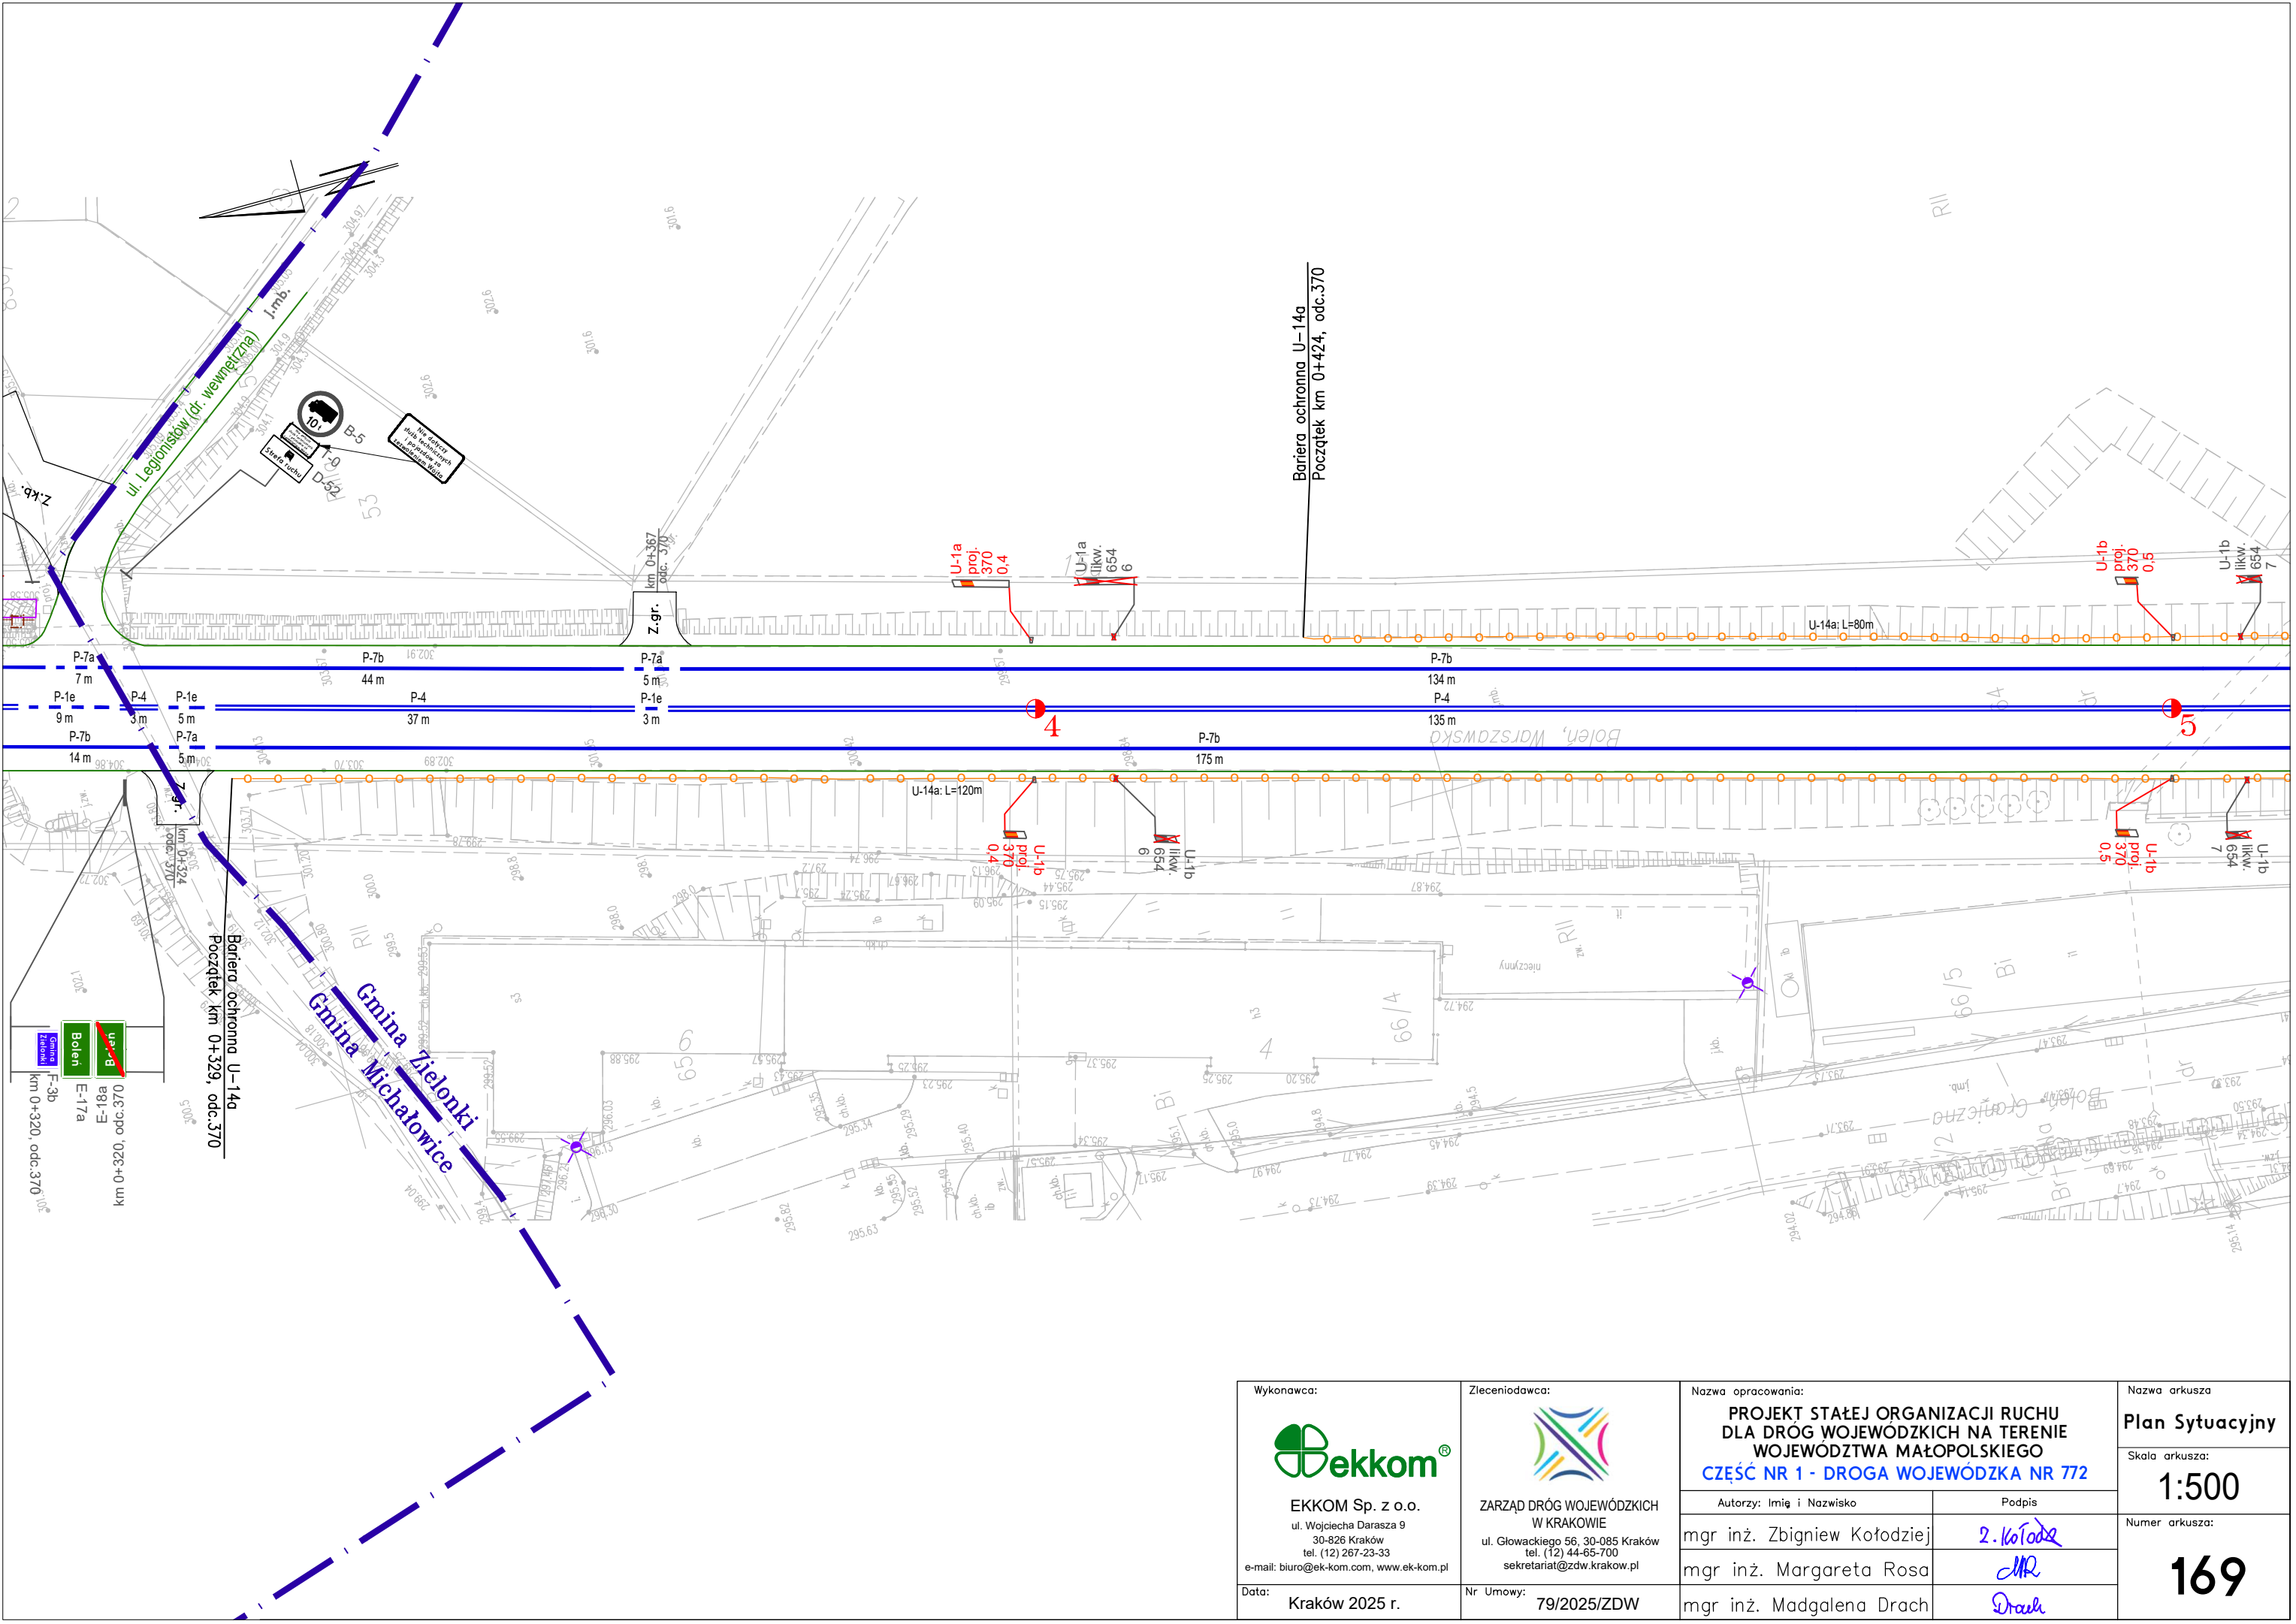

<div>Wykonawca:</div> <div></div> <div>EKKOM Sp. z o.o. ul. Wojciecha Darasza 9 30-826 Kraków tel. (12) 267-23-33 e-mail: biuro@ek-kom.com, www.ek-kom.pl</div>	<div>Zleconiodawca:</div> <div></div> <div>ZARZĄD DRÓG WOJEWÓDZKICH W KRAKOWIE ul. Głowackiego 56, 30-085 Kraków tel. (12) 44-65-700 sekretariat@zdw.krakow.pl</div>	<div>Nazwa opracowania:</div> <div>PROJEKT STAŁEJ ORGANIZACJI RUCHU DLA DRÓG WOJEWÓDZKICH NA TERENIE WOJEWÓDZTWA MAŁOPOLSKIEGO CZĘŚĆ NR 1 - DROGA WOJEWÓDZKA NR 772</div>		<div>Nazwa arkusza</div> <div>Plan Sytuacyjny</div>	
		<div>Autorzy: Imię i Nazwisko</div> <div>mgr inż. Zbigniew Kołodziej</div> <div>mgr inż. Margareta Rosa</div> <div>mgr inż. Małgorzata Drach</div>		<div>Podpis</div> <div></div> <div></div> <div></div>	<div>Skala arkusza:</div> <div>1:1000</div>
		<div>Data:</div> <div>Kraków 2025 r.</div>		<div>Nr Umowy:</div> <div>79/2025/ZDW</div>	<div>Numer arkusza:</div> <div>165</div>






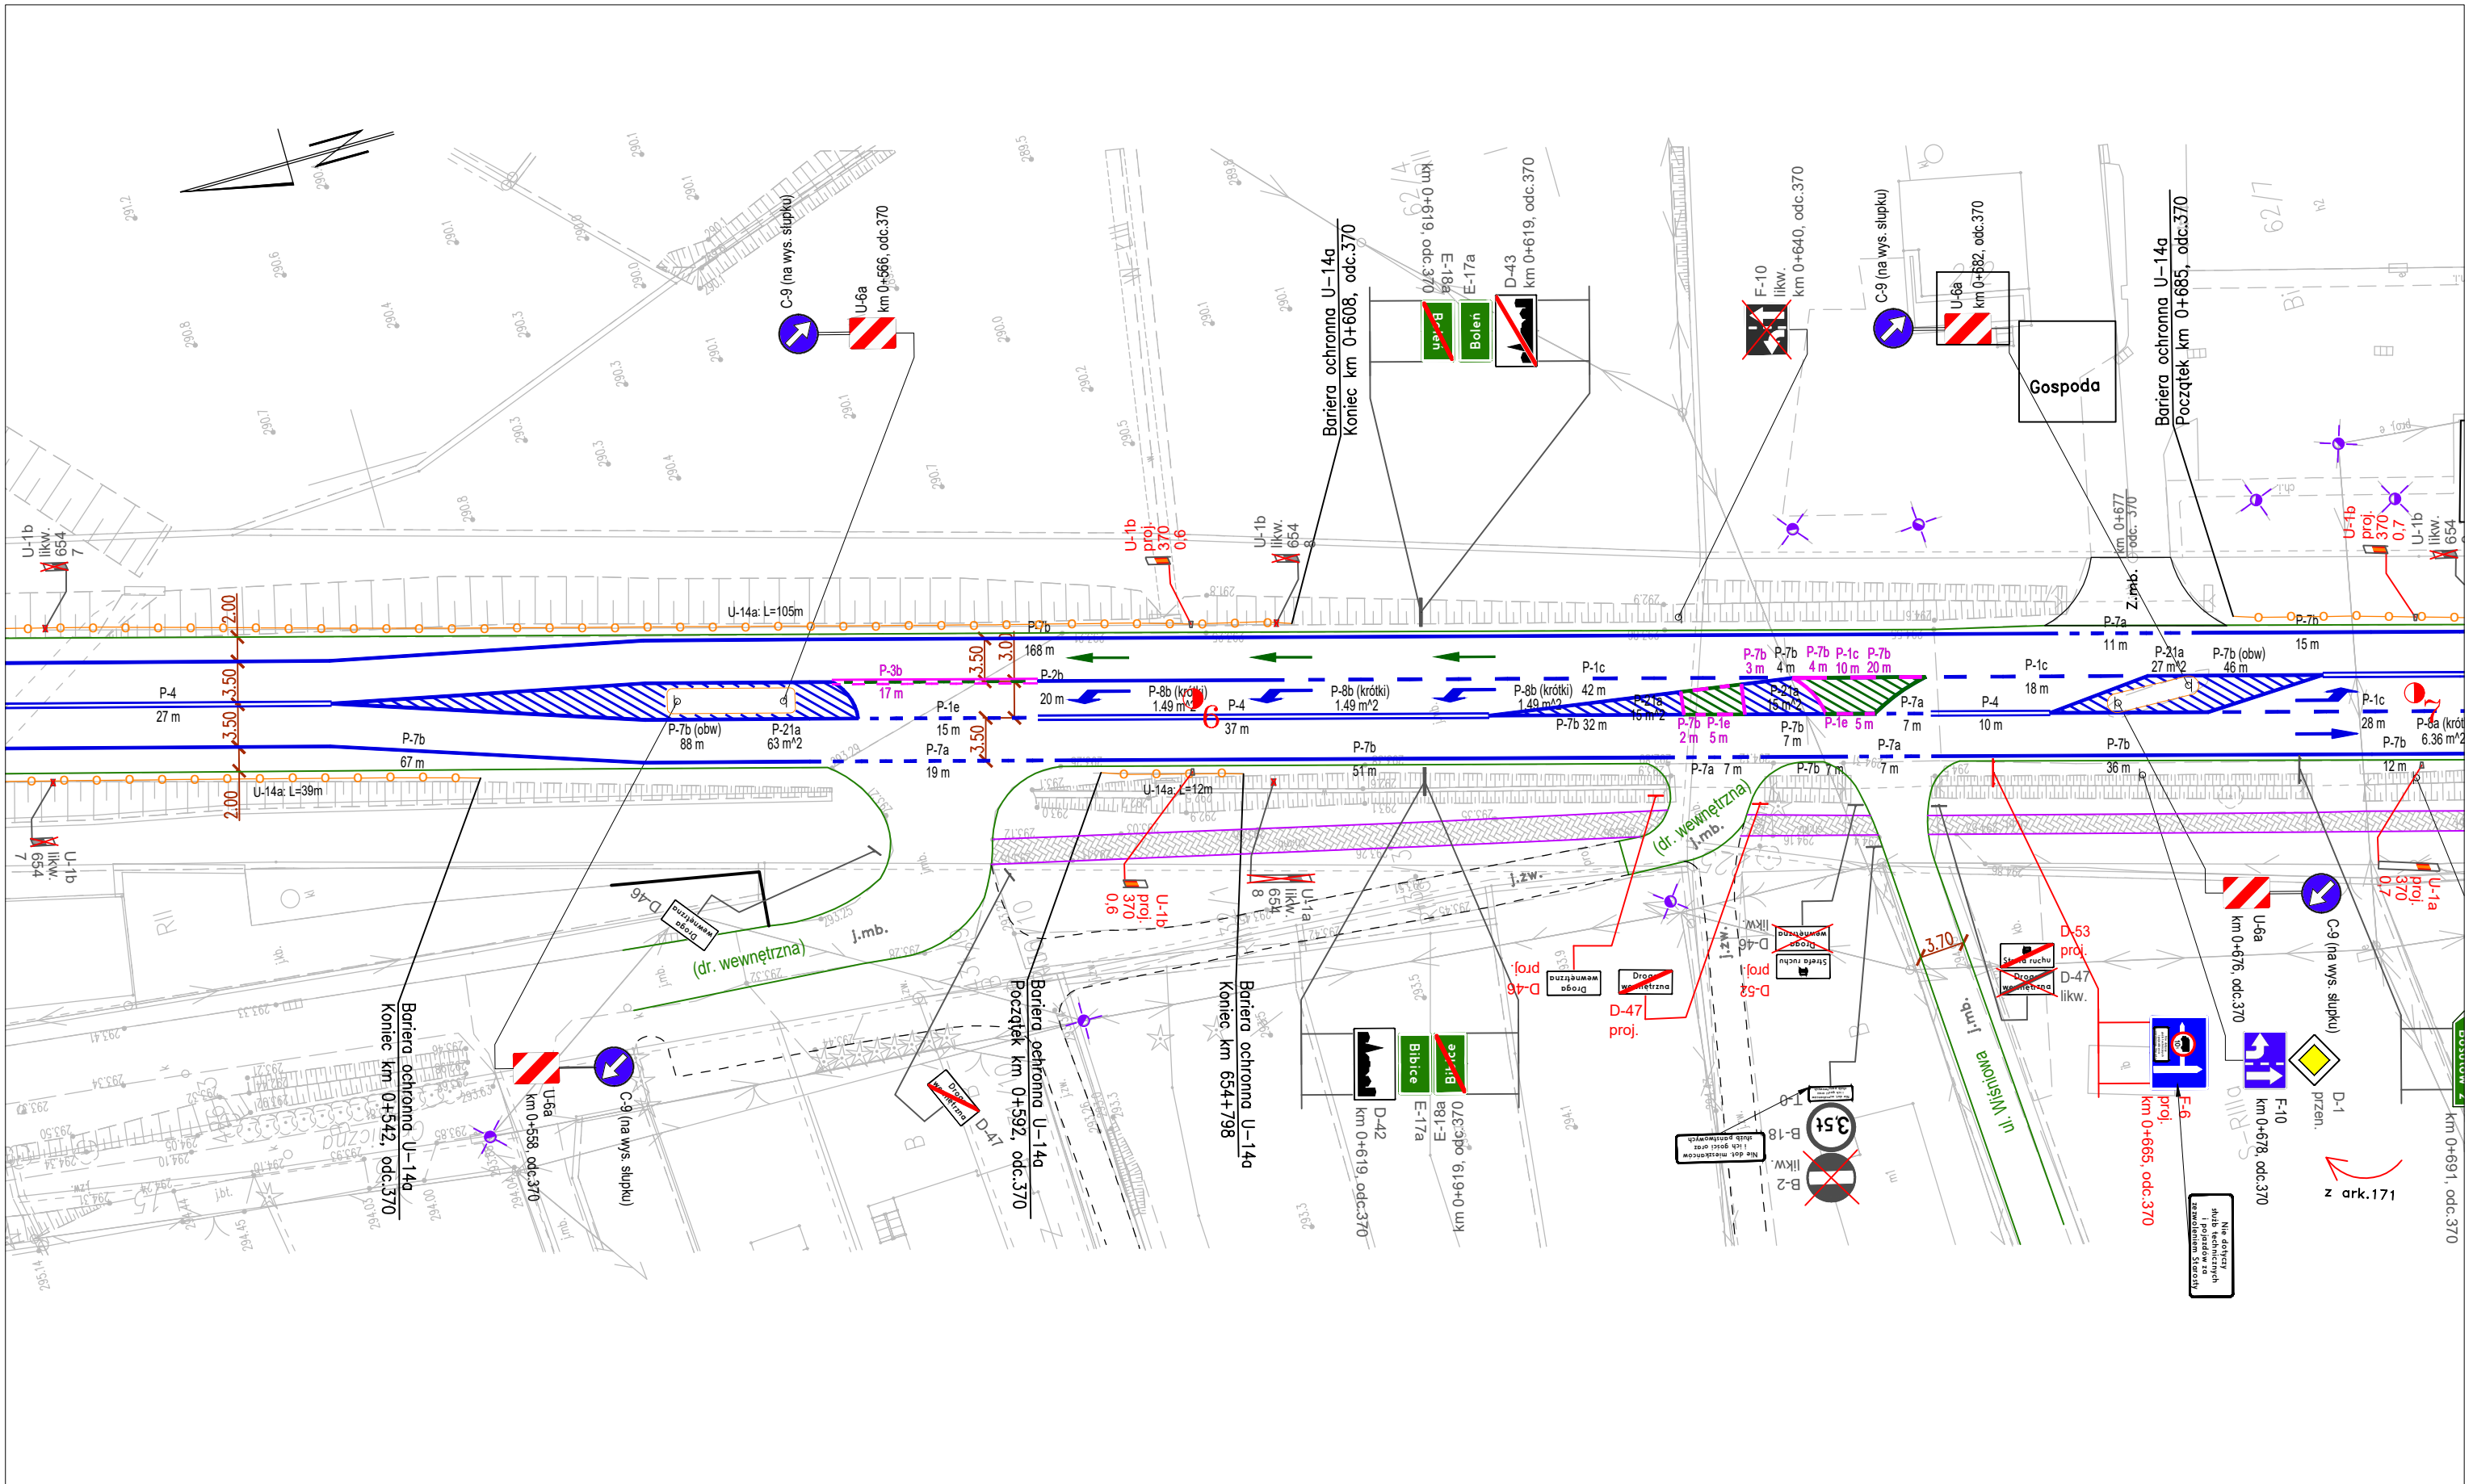




<div>Wykonawca:</div> <div></div> <div>EKKOM Sp. z o.o. ul. Wojciecha Darasza 9 30-826 Kraków tel. (12) 267-23-33 e-mail: biuro@ek-kom.com, www.ek-kom.pl</div> <div>Data: Kraków 2025 r.</div>	<div>Zlecniodawca:</div> <div></div> <div>ZARZĄD DRÓG WOJEWÓDZKICH W KRAKOWIE ul. Głowackiego 56, 30-085 Kraków tel. (12) 44-65-700 sekretariat@zdw.krakow.pl</div> <div>Nr Umowy: 79/2025/ZDW</div>	<div>Nazwa opracowania:</div> <div>PROJEKT STAŁEJ ORGANIZACJI RUCHU DLA DRÓG WOJEWÓDZKICH NA TERENIE WOJEWÓDZTWA MAŁOPOLSKIEGO CZĘŚĆ NR 1 - DROGA WOJEWÓDZKA NR 772</div>		<div>Nazwa arkusza</div> <div>Plan Sytuacyjny</div>
		<div>Autorzy: Imię i Nazwisko</div> <div>mgr inż. Zbigniew Kołodziej</div>		<div>Skala arkusza:</div> <div>1:500</div>
		<div>Podpis</div> <div>2. Kołodziej</div>		<div>Numer arkusza:</div> <div>169</div>
		<div>Podpis</div> <div>Drach</div>		



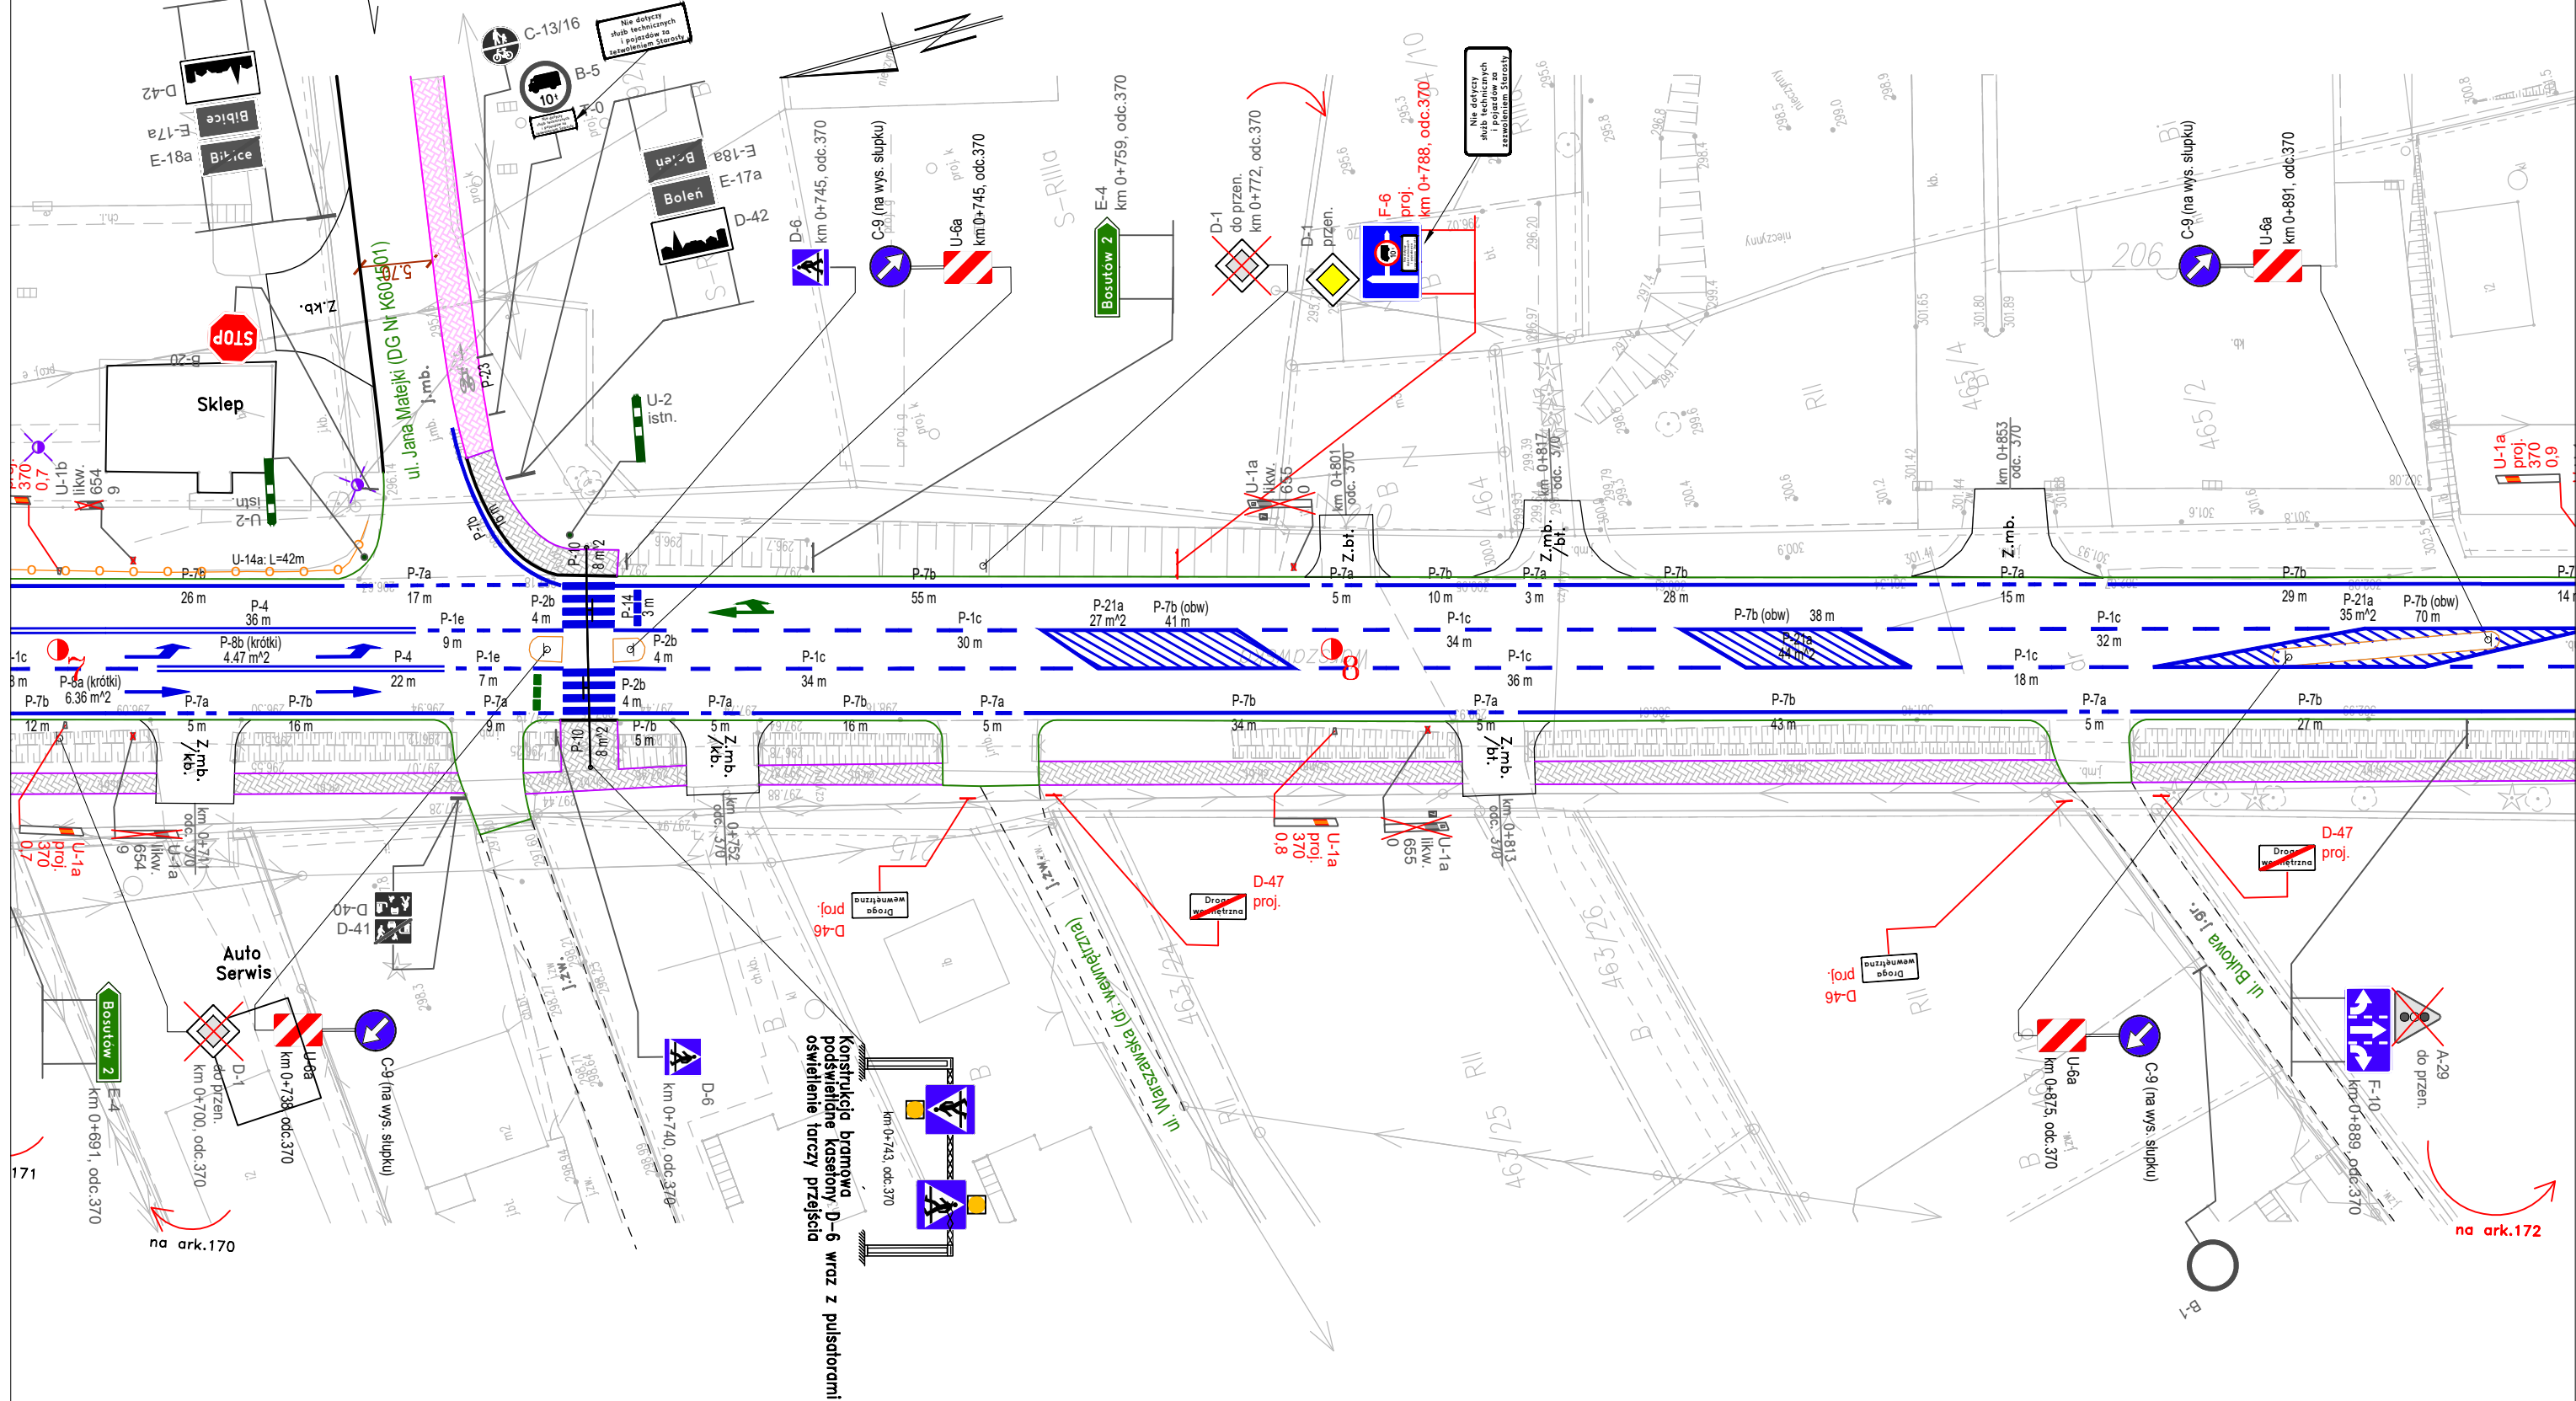

<div>Wykonawca:</div> <div></div> <div>EKKOM Sp. z o.o. ul. Wojciecha Darsza 9 30-826 Kraków tel. (12) 267-23-33 e-mail: biuro@ek-kom.com, www.ek-kom.pl</div> <div>Data: Kraków 2025 r.</div>	<div>Zlecienniodawca:</div> <div></div> <div>ZARZĄD DRÓG WOJEWÓDZKICH W KRAKOWIE ul. Głowackiego 56, 30-085 Kraków tel. (12) 44-65-700 sekretariat@zdw.krakow.pl</div> <div>Nr Umowy: 79/2025/ZDW</div>	<div>Nazwa opracowania:</div> <div>PROJEKT STAŁEJ ORGANIZACJI RUCHU DLA DRÓG WOJEWÓDZKICH NA TERENIE WOJEWÓDZTWA MAŁOPOLSKIEGO CZĘŚĆ NR 1 - DROGA WOJEWÓDZKA NR 772</div>	<div>Nazwa arkusza</div> <div>Plan Sytuacyjny</div>
		<div>Autorzy: Imię i Nazwisko</div> <div>mgr inż. Zbigniew Kołodziej</div>	<div>Skala arkusza:</div> <div>1:500</div>
		<div>Podpis</div> <div>mgr inż. Margaret Rosa</div>	<div>Numer arkusza:</div> <div>170</div>
		<div>Podpis</div> <div>mgr inż. Madgalena Drach</div>	


Skrzyżowanie z DG Nr K601501
km 0+731, odc. 370






<div>Wykonawca:</div> <div></div> <div>EKKOM Sp. z o.o.</div> <div>ul. Wojciecha Darsza 9</div> <div>30-826 Kraków</div> <div>tel. (12) 267-23-33</div> <div>e-mail: biuro@ek-kom.com, www.ek-kom.pl</div>	<div>Zlecaniodawca:</div> <div></div> <div>ZARZĄD DRÓG WOJEWÓDZKICH W KRAKOWIE</div> <div>ul. Głowackiego 56, 30-085 Kraków</div> <div>tel. (12) 44-65-700</div> <div>sekretariat@zdw.krakow.pl</div>	<div>Nazwa opracowania:</div> <div>PROJEKT STAŁEJ ORGANIZACJI RUCHU DLA DRÓG WOJEWÓDZKICH NA TERENIE WOJEWÓDZTWA MAŁOPOLSKIEGO</div> <div>CZĘŚĆ NR 1 - DROGA WOJEWÓDZKA NR 772</div>		<div>Nazwa arkusza</div> <div>Plan Sytuacyjny</div>
		<div>Autorzy: Imię i Nazwisko</div> <div>mgr inż. Zbigniew Kołodziej</div>		<div>Skala arkusza:</div> <div>1:500</div>
		<div>Podpis</div> <div></div>		<div>Numer arkusza:</div> <div>171</div>
		<div>mgr inż. Margareta Rosa</div>		<div></div>
<div>Data:</div> <div>Kraków 2025 r.</div>	<div>Nr Umowy:</div> <div>79/2025/ZDW</div>	<div>mgr inż. Madgalena Drach</div>	<div></div>	


[illegible]

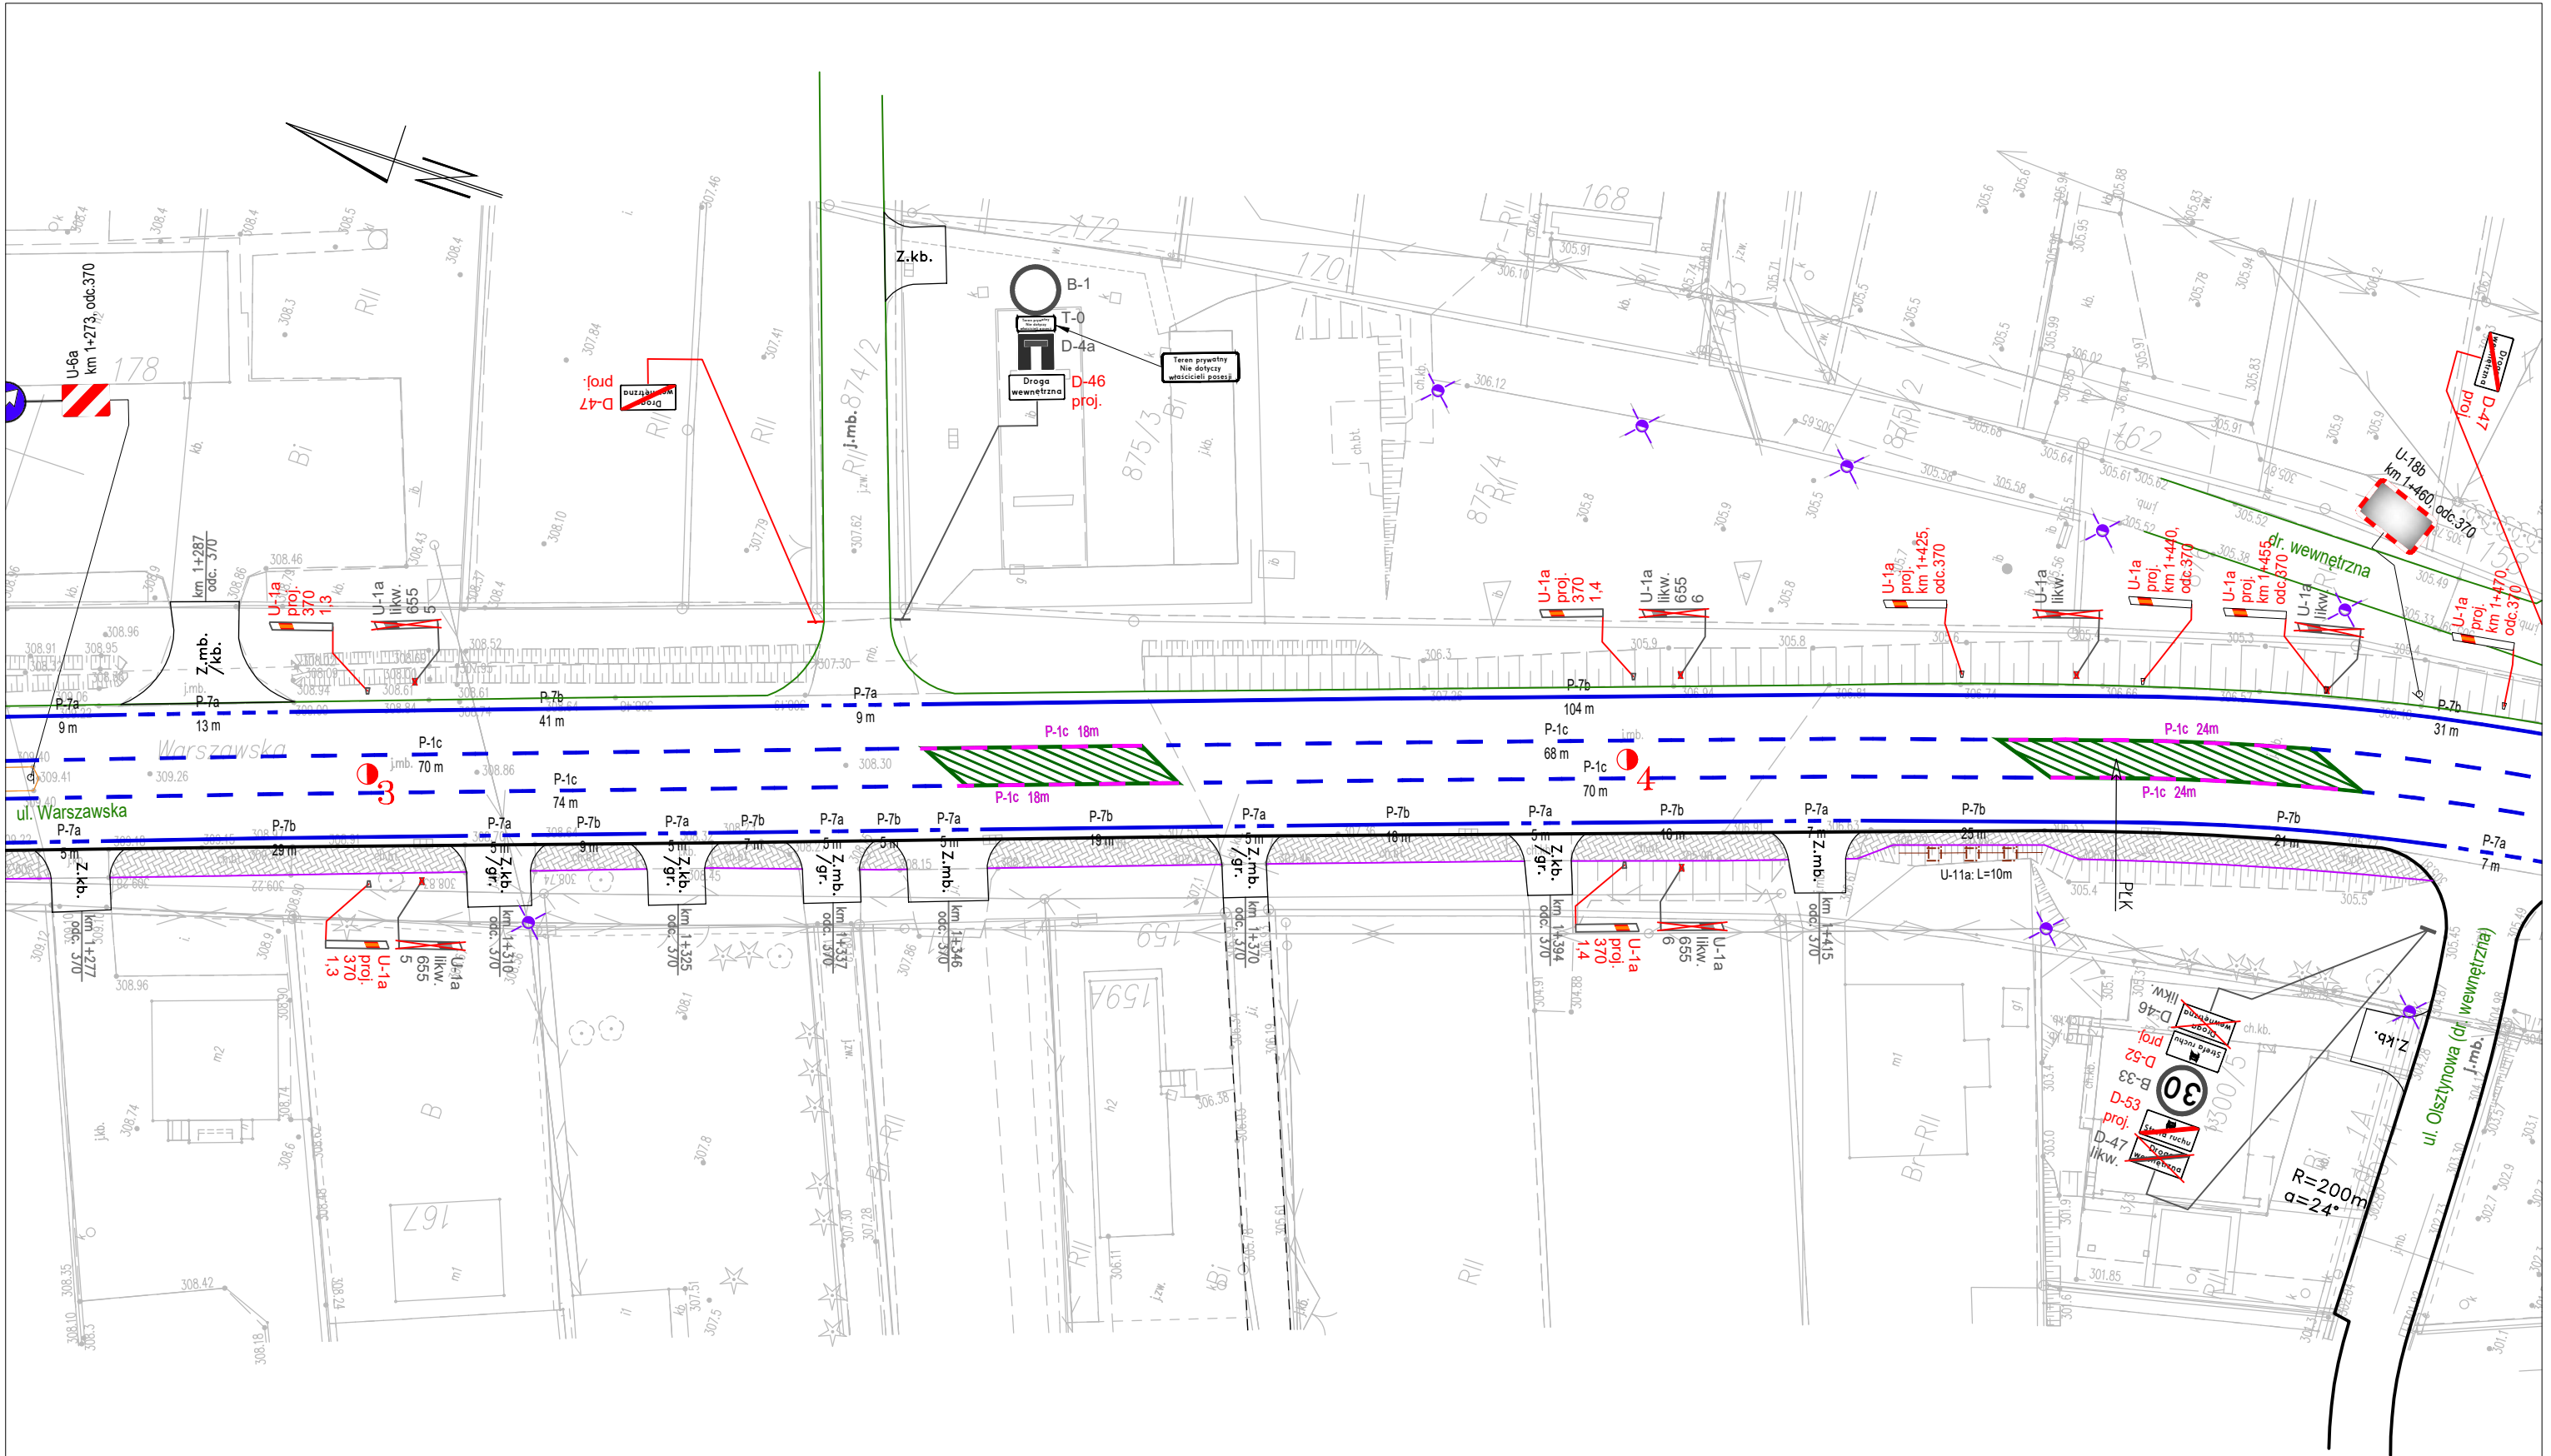




<div>Wykonawca:</div> <div></div> <div>EKKOM Sp. z o.o. ul. Wojciecha Darasza 9 30-826 Kraków tel. (12) 267-23-33 e-mail: biuro@ek-kom.com, www.ek-kom.pl</div>	<div>Zleconiodawca:</div> <div></div> <div>ZARZĄD DRÓG WOJEWÓDZKICH W KRAKOWIE ul. Głowackiego 56, 30-085 Kraków tel. (12) 44-65-700 sekretariat@zdw.krakow.pl</div>	<div>Nazwa opracowania:</div> <div>PROJEKT STAŁEJ ORGANIZACJI RUCHU DLA DRÓG WOJEWÓDZKICH NA TERENIE WOJEWÓDZTWA MAŁOPOLSKIEGO CZĘŚĆ NR 1 - DROGA WOJEWÓDZKA NR 772</div>		<div>Nazwa arkusza</div> <div>Plan Sytuacyjny</div>	
		<div>Autorzy: Imię i Nazwisko</div> <div>mgr inż. Zbigniew Kołodziej</div> <div>mgr inż. Margareta Rosa</div> <div>mgr inż. Madaalena Drach</div>		<div>Podpis</div> <div>2. Kołodziej</div> <div>MR</div> <div>Drach</div>	<div>Skala arkusza:</div> <div>1:500</div> <div>Numer arkusza:</div> <div>172</div>
		<div>Data:</div> <div>Kraków 2025 r.</div>		<div>Nr Umowy:</div> <div>79/2025/ZDW</div>	

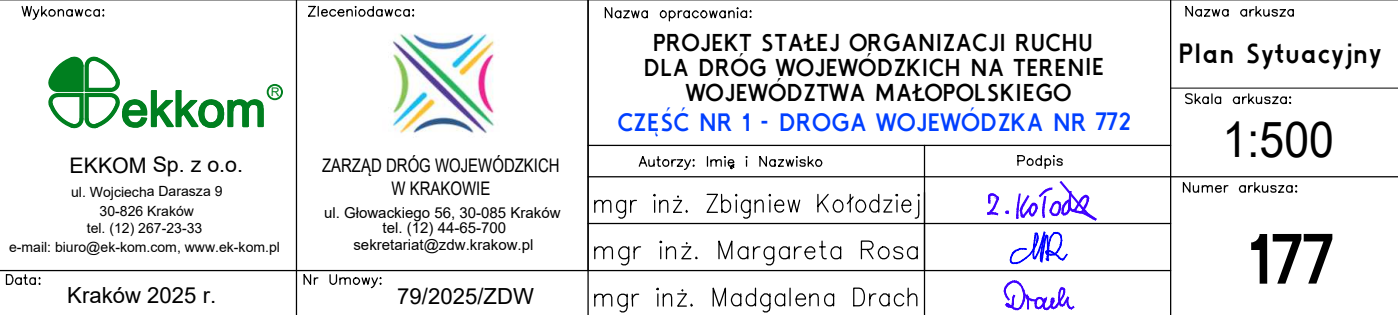

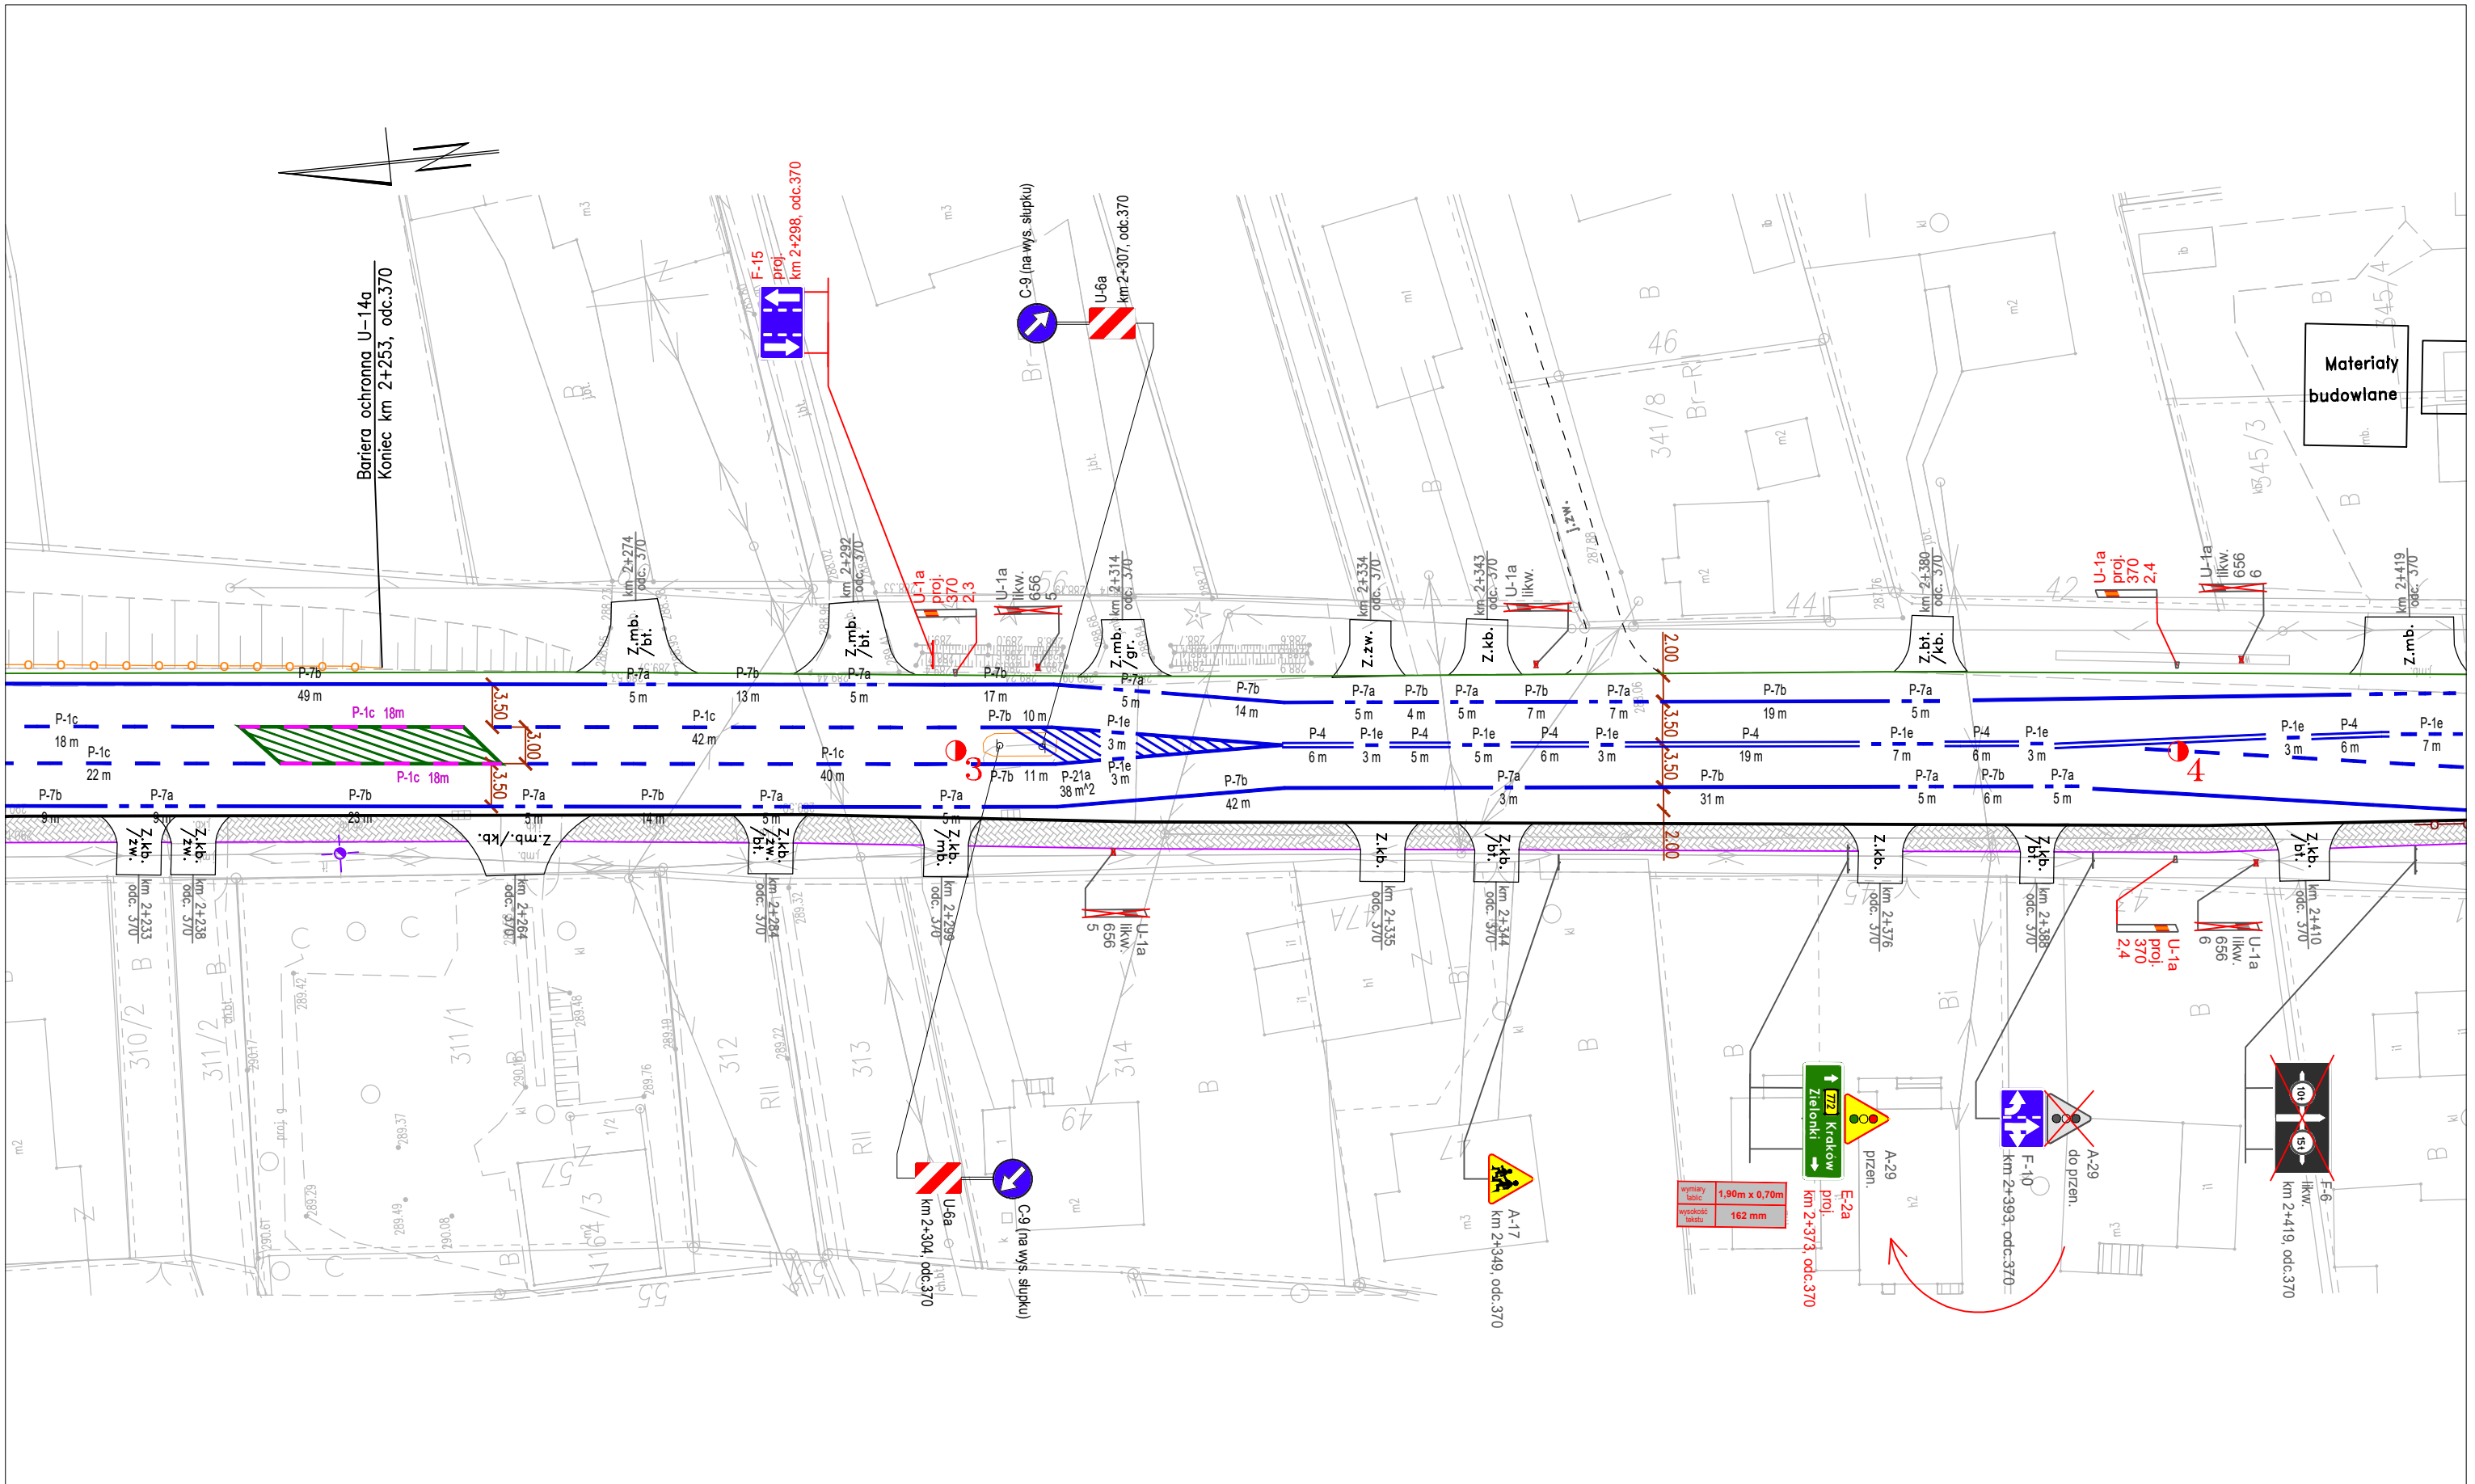
<div>Wykonawca:</div> <div></div> <div>EKKOM Sp. z o.o. ul. Wojciecha Darasza 9 30-826 Kraków tel. (12) 267-23-33 e-mail: biuro@ek-kom.com, www.ek-kom.pl</div> <div>Data: Kraków 2025 r.</div>	<div>Zleconiodawca:</div> <div></div> <div>ZARZĄD DRÓG WOJEWÓDZKICH W KRAKOWIE ul. Głowackiego 56, 30-085 Kraków tel. (12) 44-65-700 sekretariat@zdw.krakow.pl</div> <div>Nr Umowy: 79/2025/ZDW</div>	<div>Nazwa opracowania:</div> <div>PROJEKT STAŁEJ ORGANIZACJI RUCHU DLA DRÓG WOJEWÓDZKICH NA TERENIE WOJEWÓDZTWA MAŁOPOLSKIEGO CZĘŚĆ NR 1 - DROGA WOJEWÓDZKA NR 772</div>		<div>Nazwa arkusza</div> <div>Plan Sytuacyjny</div>
		<div>Autorzy: Imię i Nazwisko</div> <div>mgr inż. Zbigniew Kołodziej</div>		<div>Skala arkusza:</div> <div>1:500</div>
		<div>Podpis</div> <div>2. Kołodziej</div>		<div>Numer arkusza:</div> <div>174</div>
		<div>Podpis</div> <div>MR</div>		
		<div>Podpis</div> <div>Drach</div>		





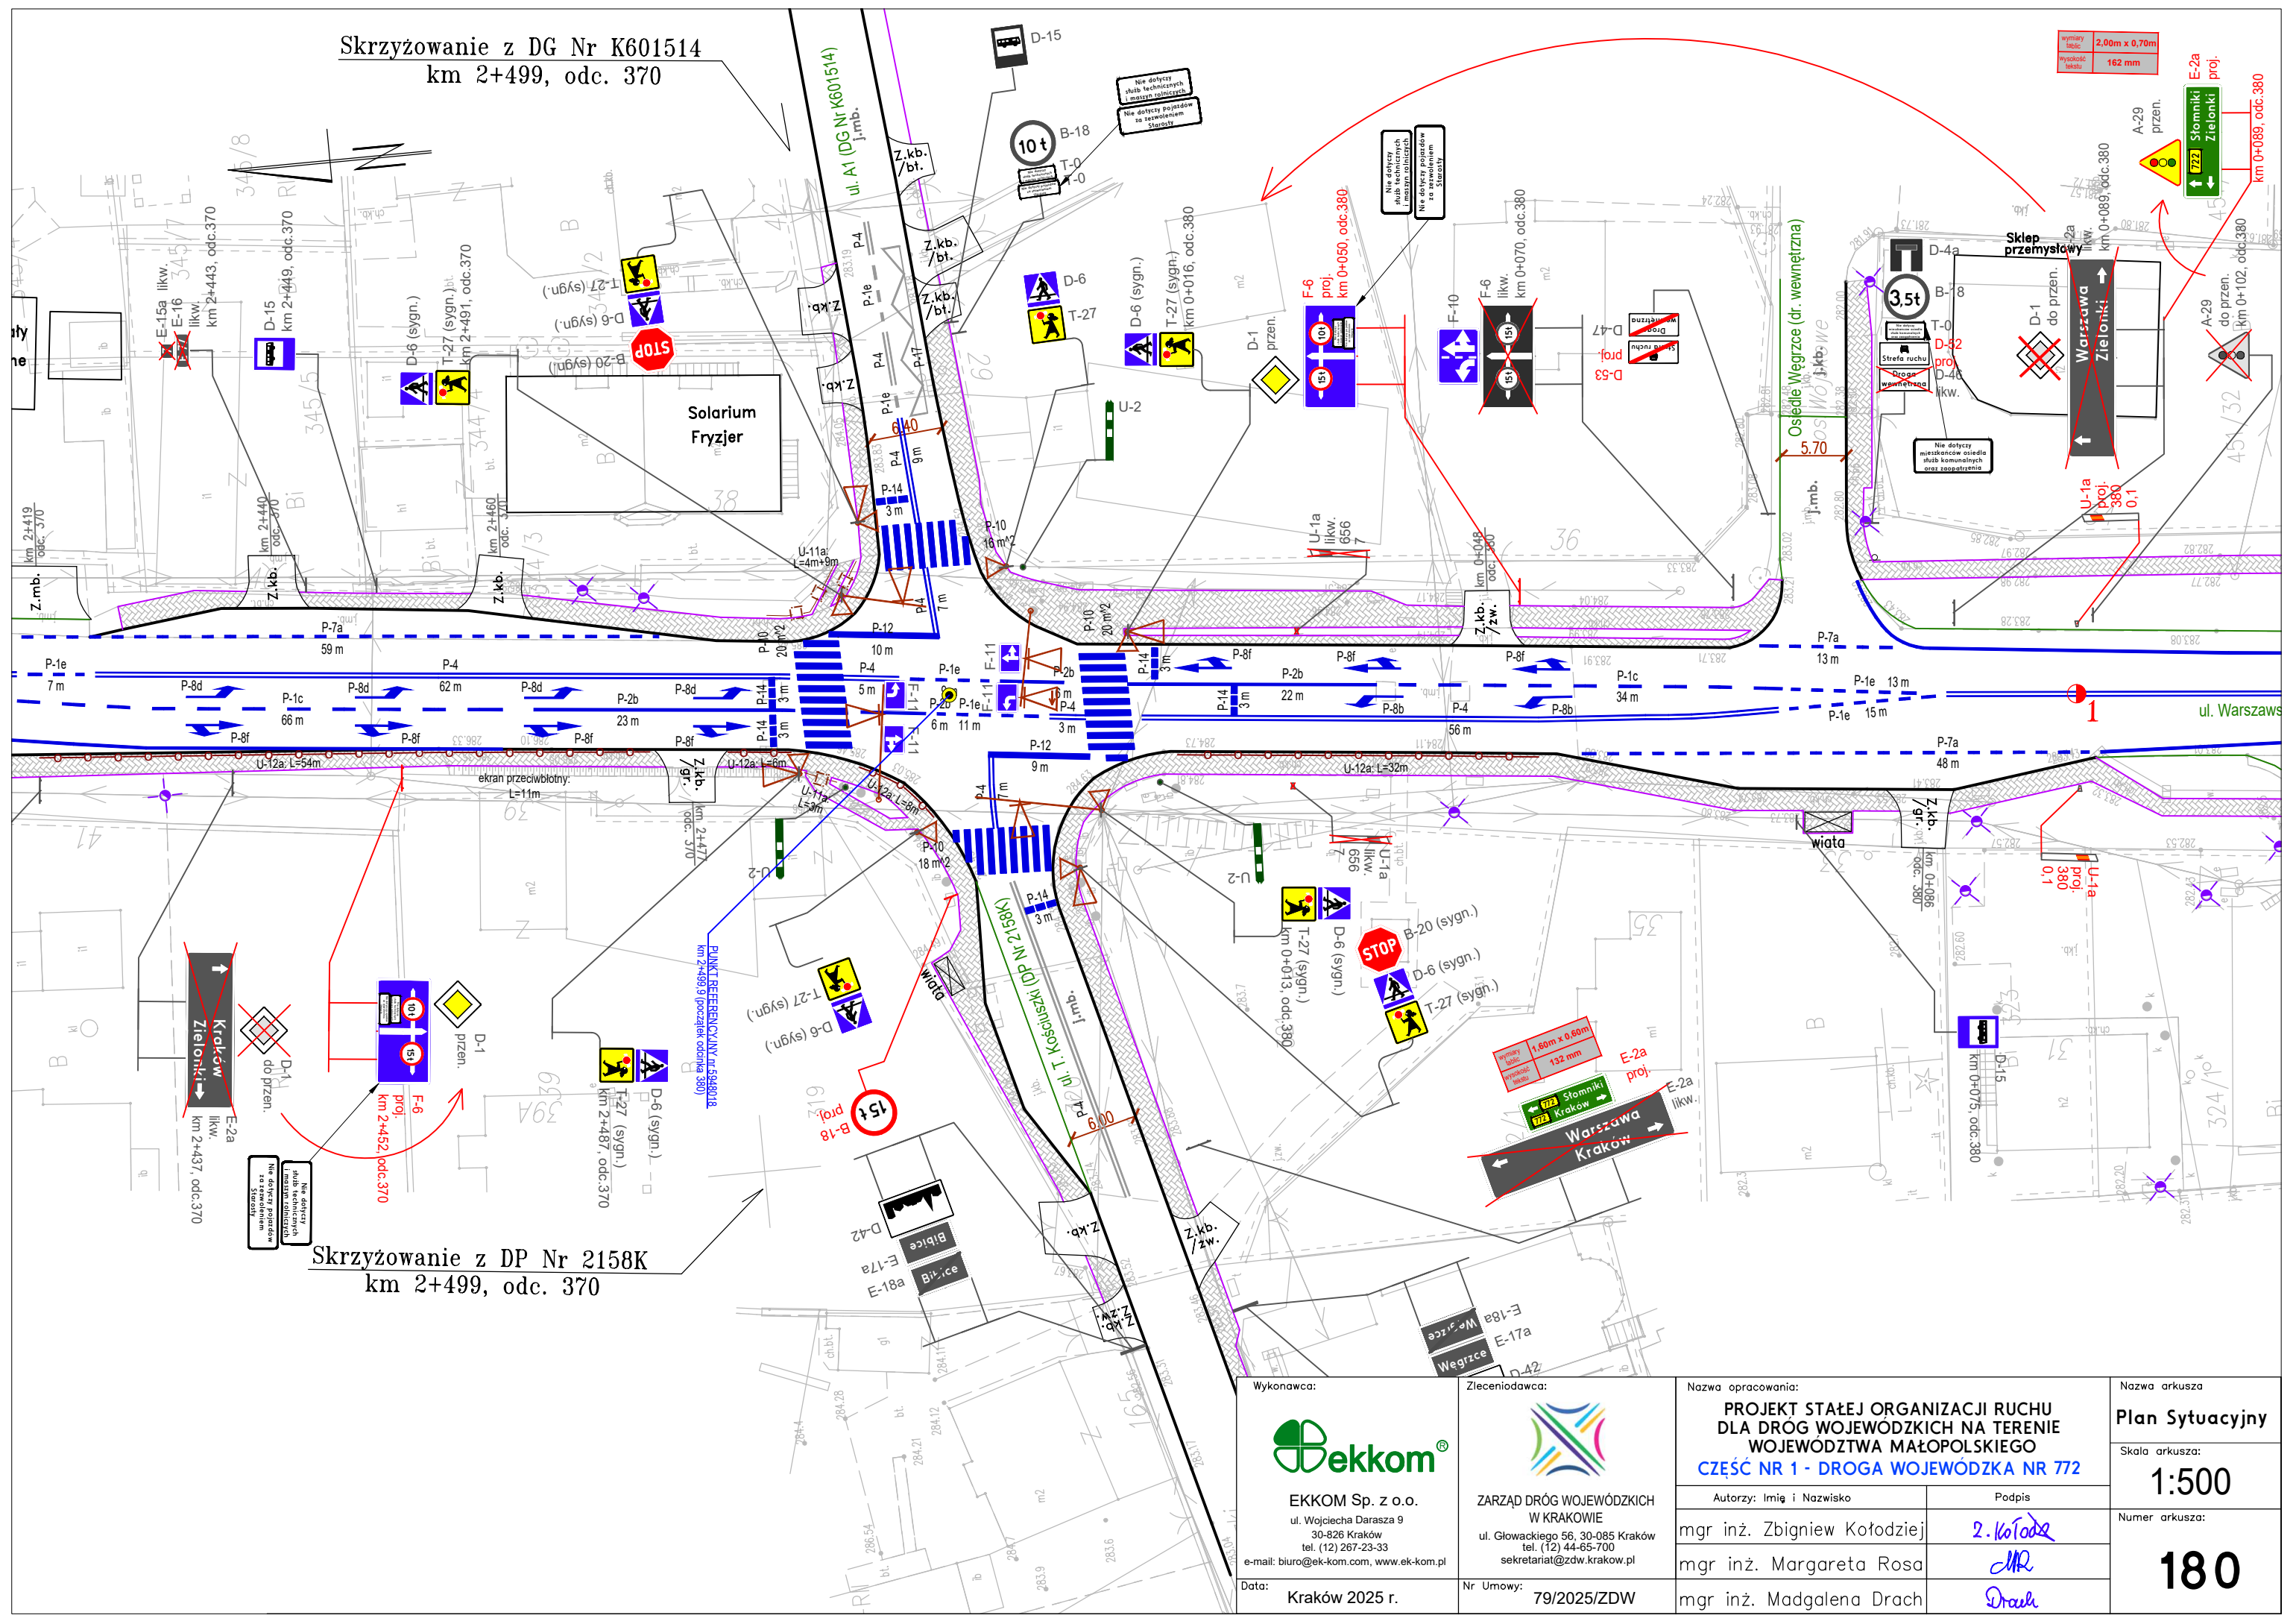


<div>Wykonawca:</div> <div></div> <div>EKKOM Sp. z o.o. ul. Wojciecha Darsza 9 30-826 Kraków tel. (12) 267-23-33 e-mail: biuro@ek-kom.com, www.ek-kom.pl</div> <div>Data: Kraków 2025 r.</div>	<div>Zleconiodawca:</div> <div></div> <div>ZARZĄD DRÓG WOJEWÓDZKICH W KRAKOWIE ul. Głowackiego 56, 30-085 Kraków tel. (12) 44-65-700 sekretariat@zdw.krakow.pl</div> <div>Nr Umowy: 79/2025/ZDW</div>	<div>Nazwa opracowania:</div> <div>PROJEKT STAŁEJ ORGANIZACJI RUCHU DLA DRÓG WOJEWÓDZKICH NA TERENIE WOJEWÓDZTWA MAŁOPOLSKIEGO CZĘŚĆ NR 1 - DROGA WOJEWÓDZKA NR 772</div>		<div>Nazwa arkusza</div> <div>Plan Sytuacyjny</div>	
		<div>Autorzy: Imię i Nazwisko</div> <div>mgr inż. Zbigniew Kołodziej</div> <div>mgr inż. Margareta Rosa</div> <div>mgr inż. Madgalena Drach</div>		<div>Podpis</div> <div></div> <div></div> <div></div>	<div>Skala arkusza:</div> <div>1:500</div>
				<div>Numer arkusza:</div> <div>179</div>	






Skrzyżowanie z DG Nr K601514
km 2+499, odc. 370


Skrzyżowanie z DP Nr 2158K
km 2+499, odc. 370

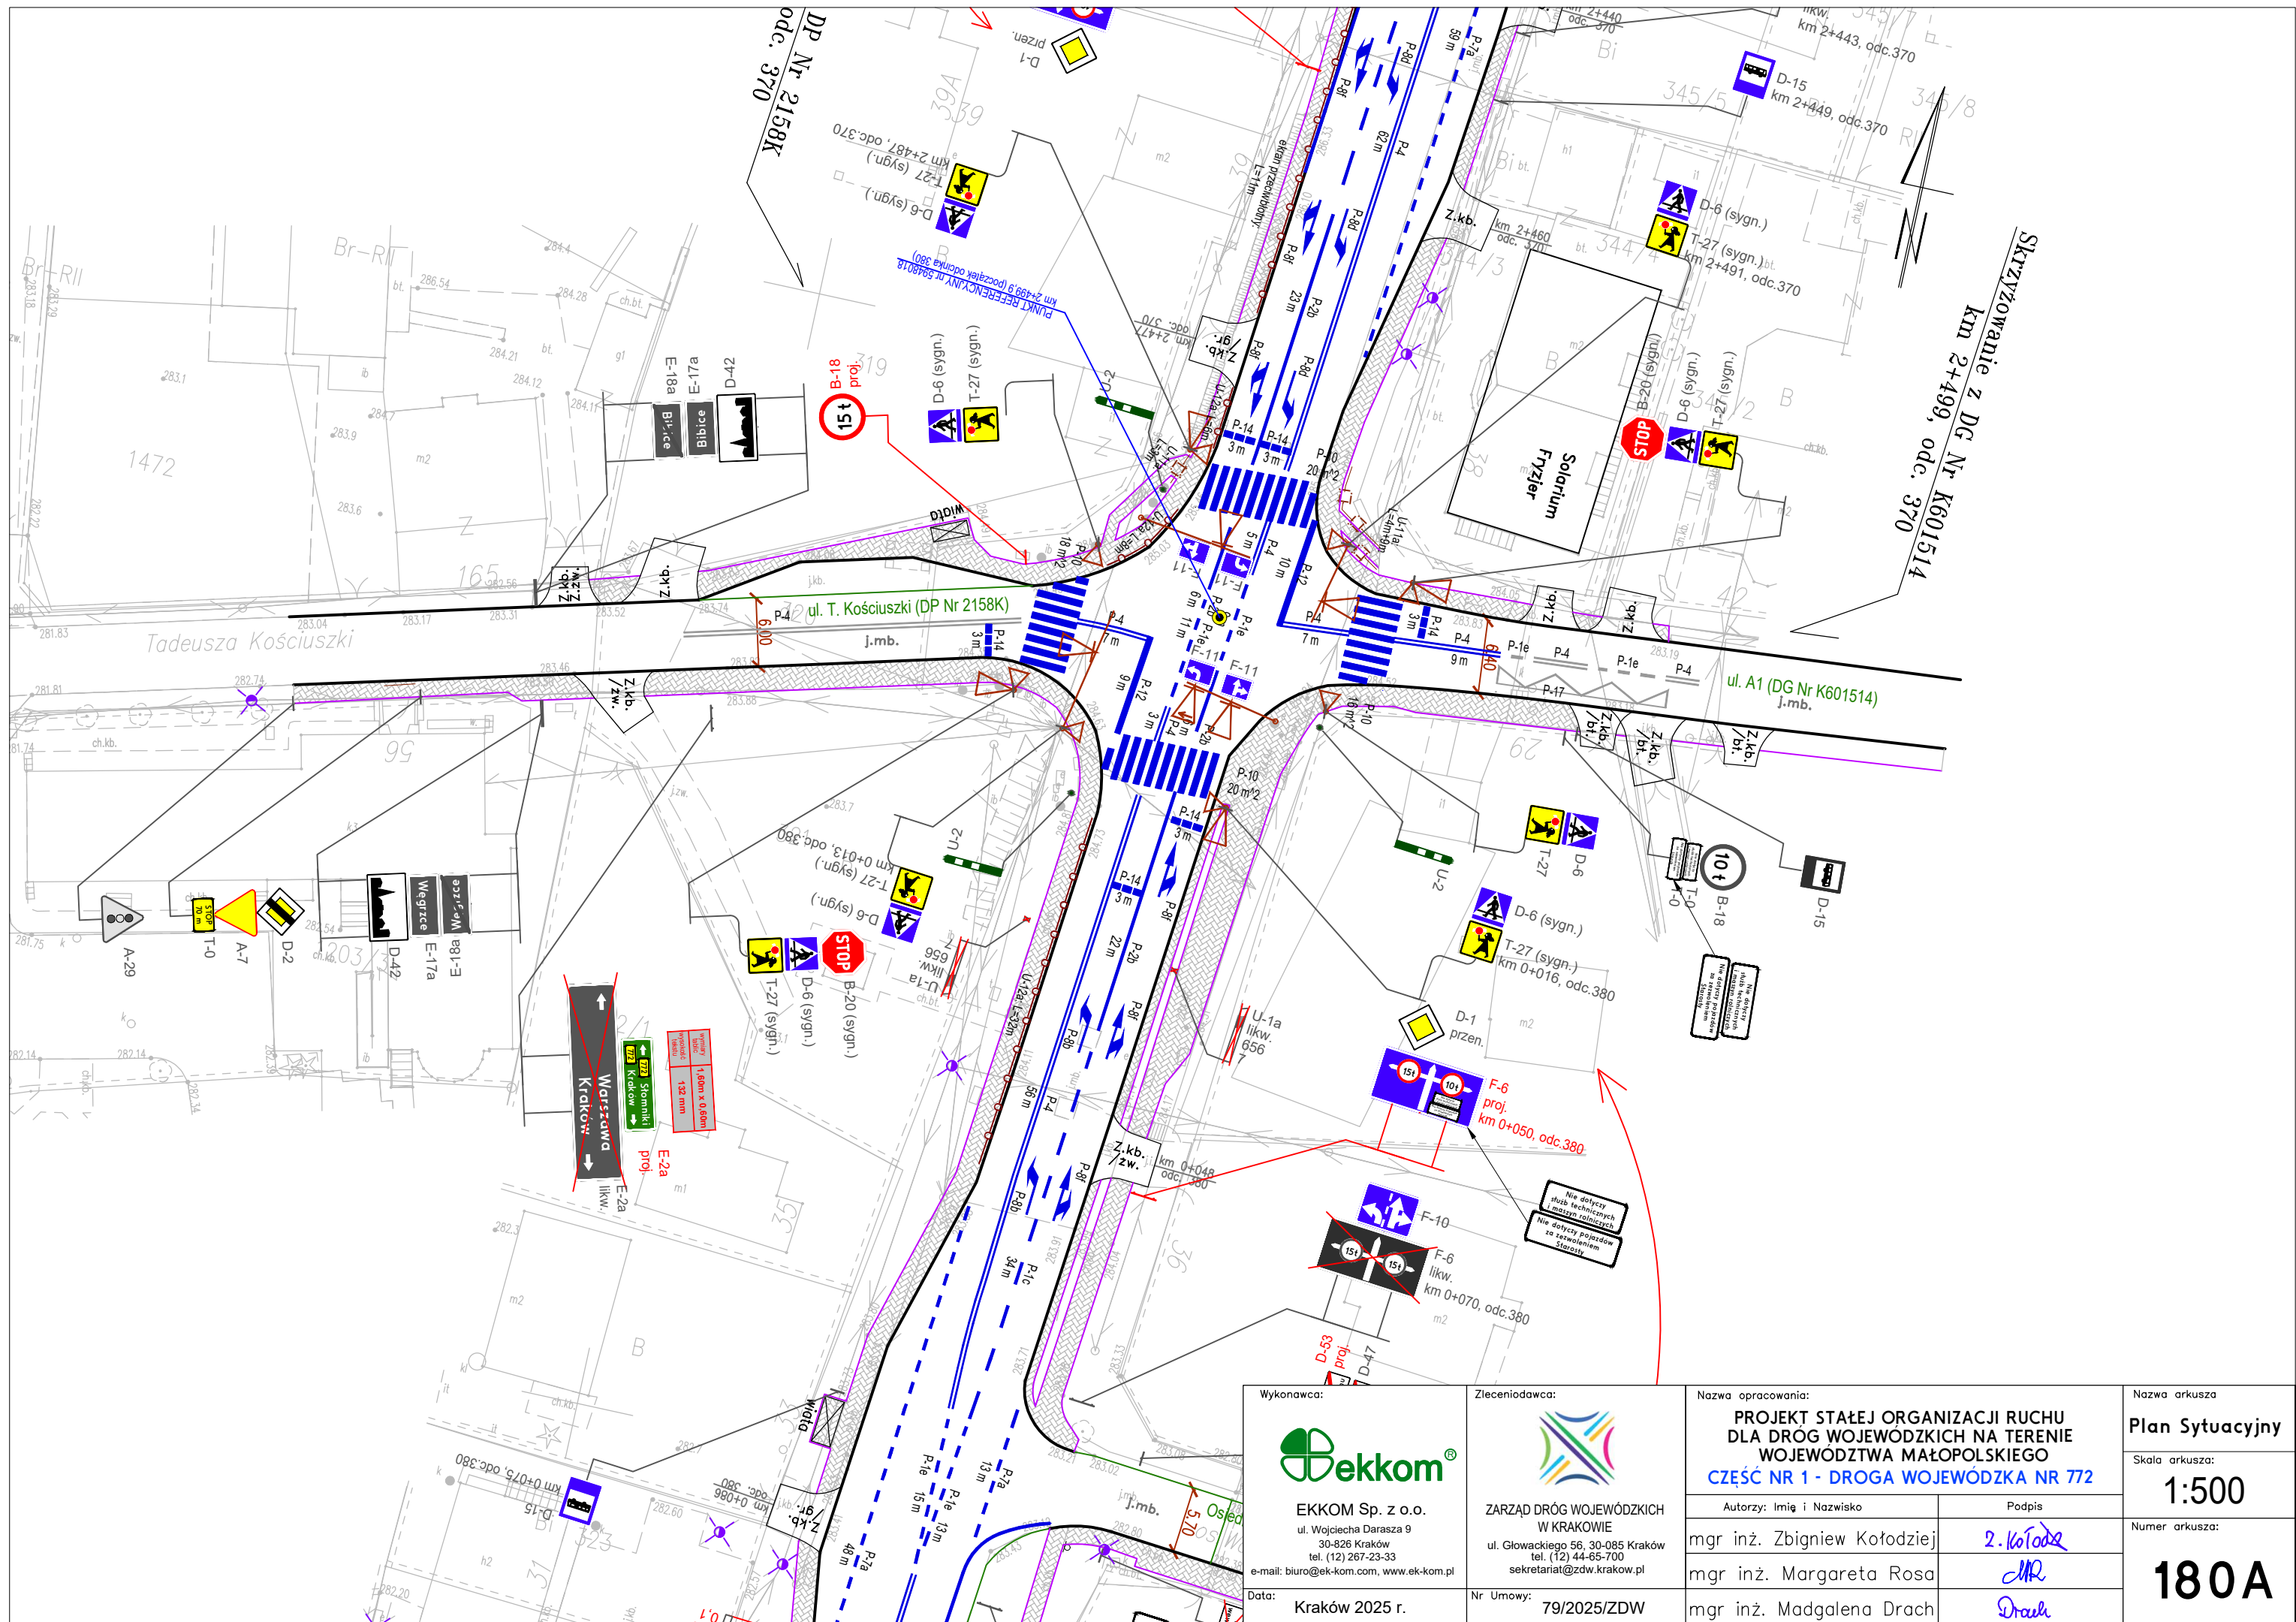

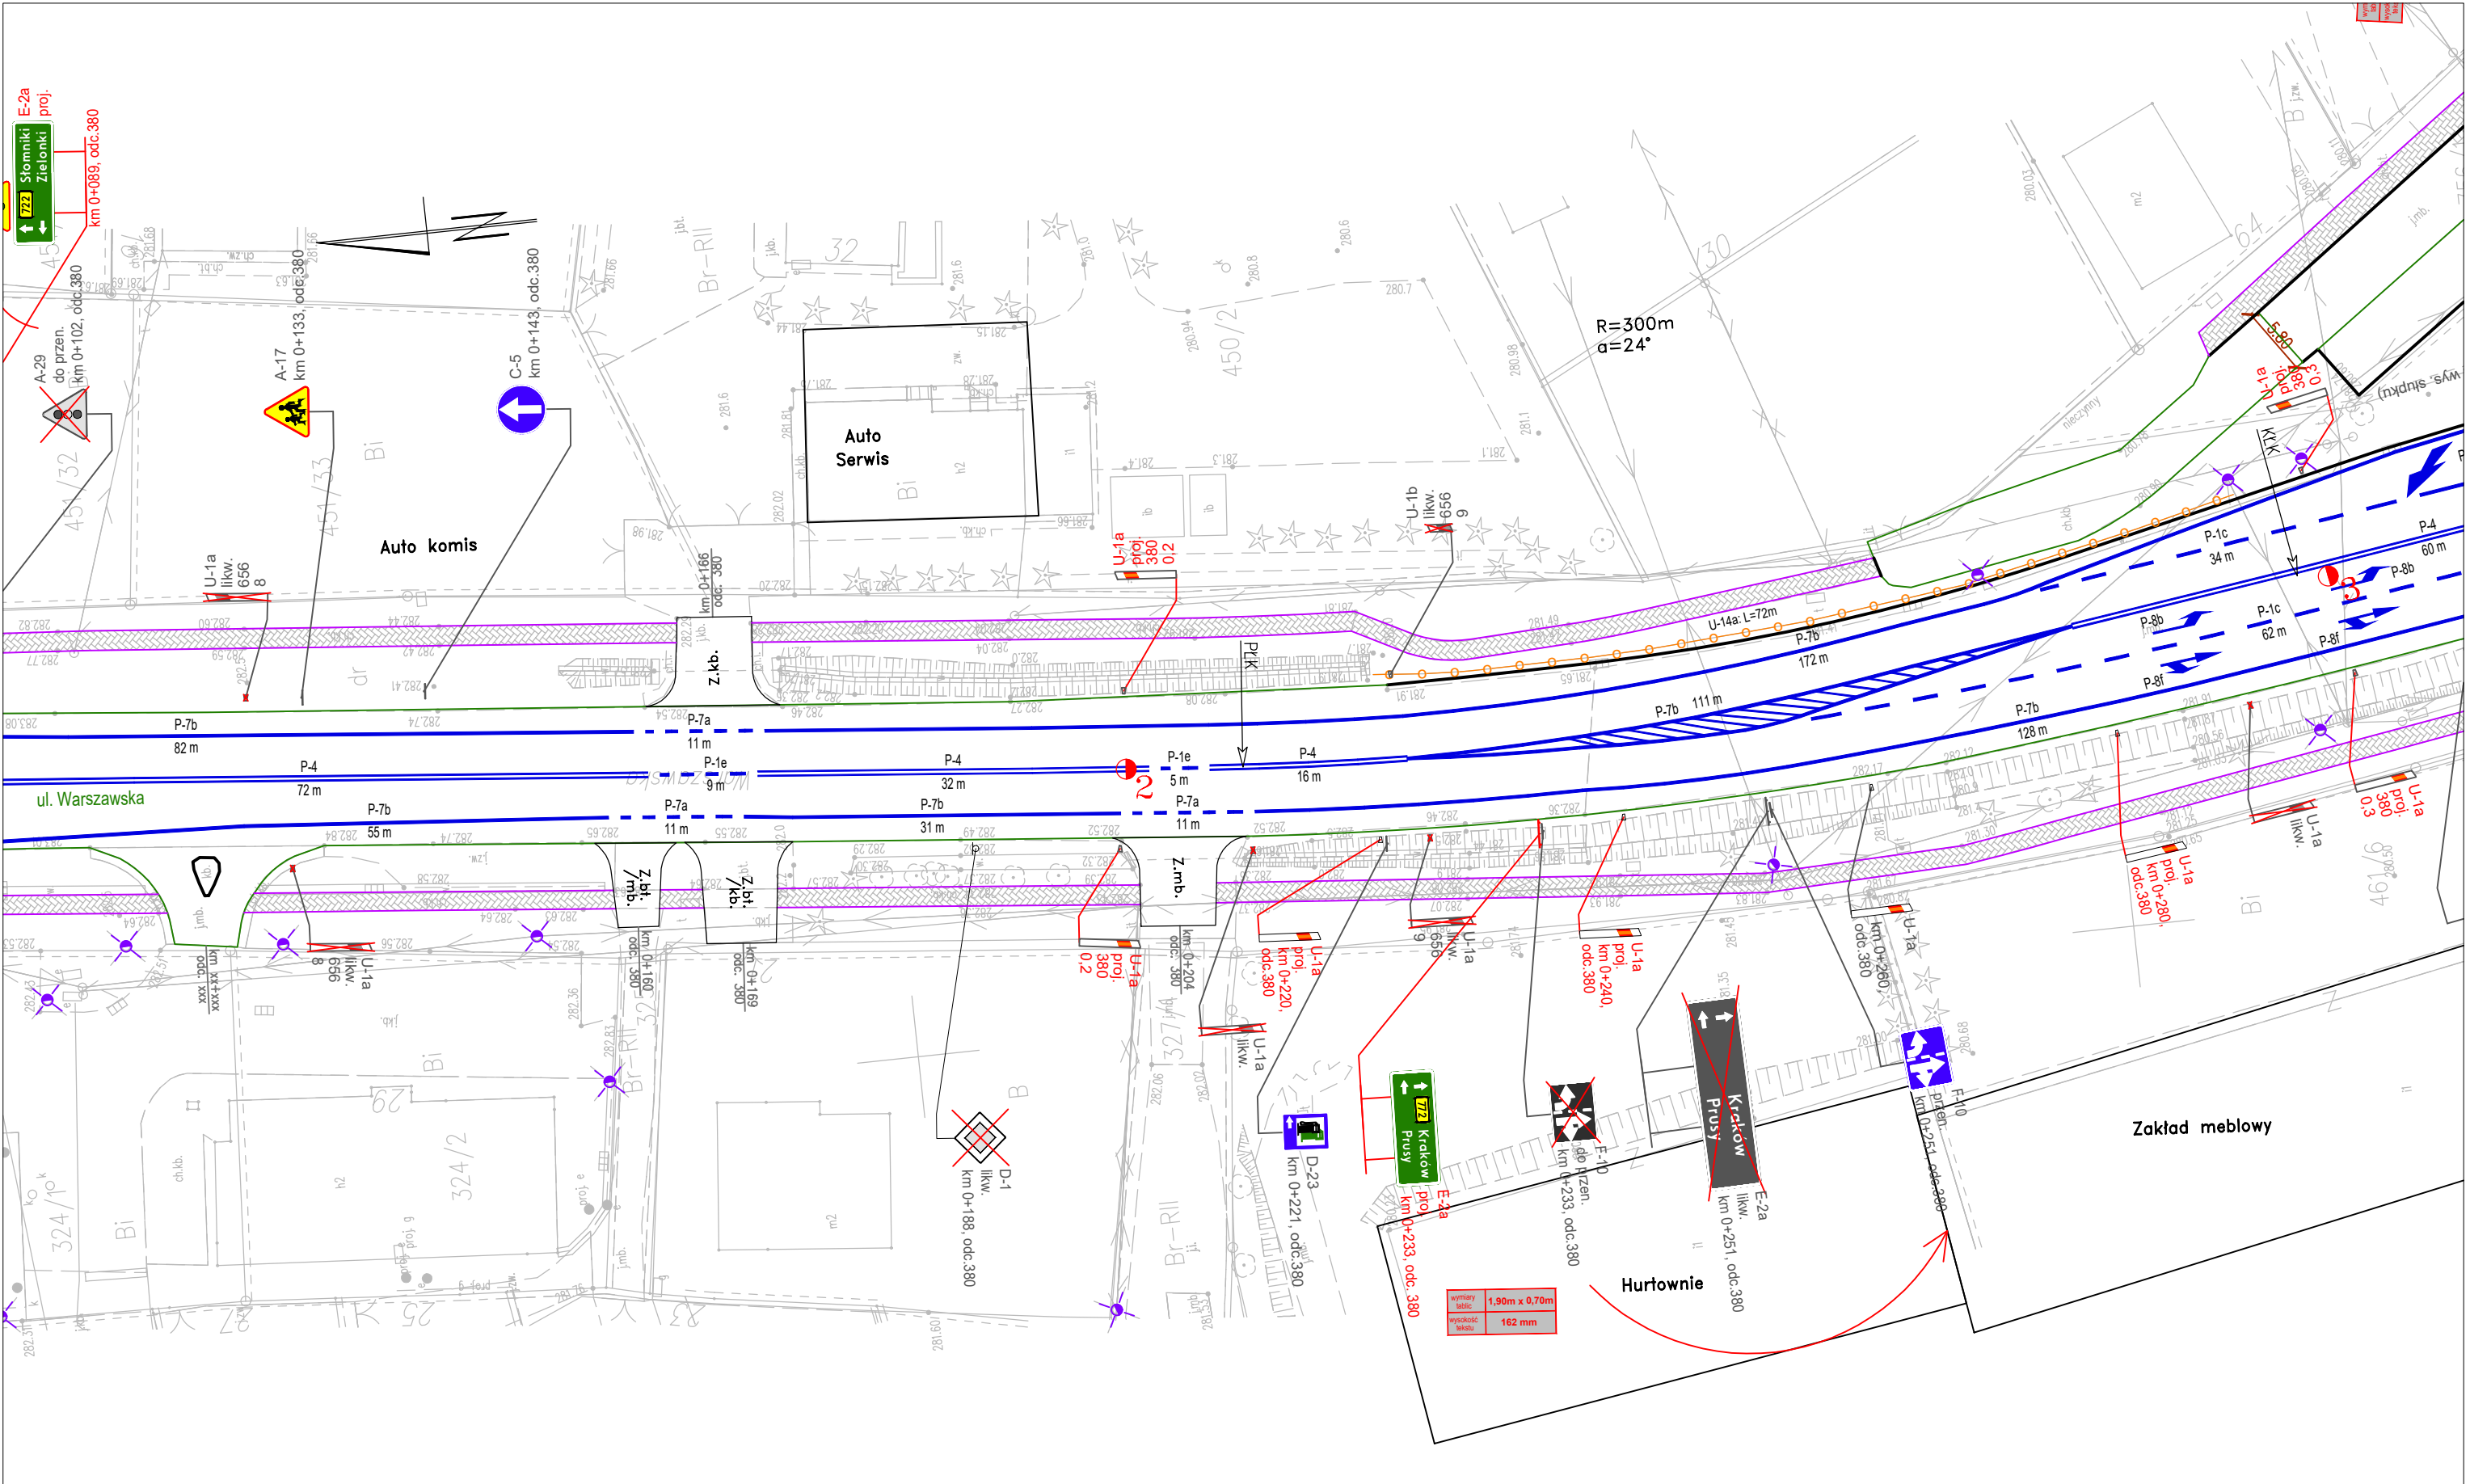Wykonawca: <div> EKKOM Sp. z o.o. ul. Wojciecha Darasza 9 30-826 Kraków tel. (12) 267-23-33 e-mail: biuro@ek-kom.com, www.ek-kom.pl</div>		Zlecający: <div> ZARZĄD DRÓG WOJEWÓDZKICH W KRAKOWIE ul. Głowackiego 56, 30-085 Kraków tel. (12) 44-65-700 sekretariat@zdw.krakow.pl</div>		Nazwa opracowania: PROJEKT STAŁEJ ORGANIZACJI RUCHU DLA DRÓG WOJEWÓDZKICH NA TERENIE WOJEWÓDZTWA MAŁOPOLSKIEGO CZĘŚĆ NR 1 - DROGA WOJEWÓDZKA NR 772		Nazwa arkusza Plan Sytuacyjny	
Data: Kraków 2025 r.		Nr Umowy: 79/2025/ZDW		Autorzy: Imię i Nazwisko		Podpis	
				mgr inż. Zbigniew Kołodziej		2. Kołodziej	
				mgr inż. Margareta Rosa		MR	
				mgr inż. Madgalena Drach		Drach	
						Skala arkusza: 1:500	
						Numer arkusza: 180	






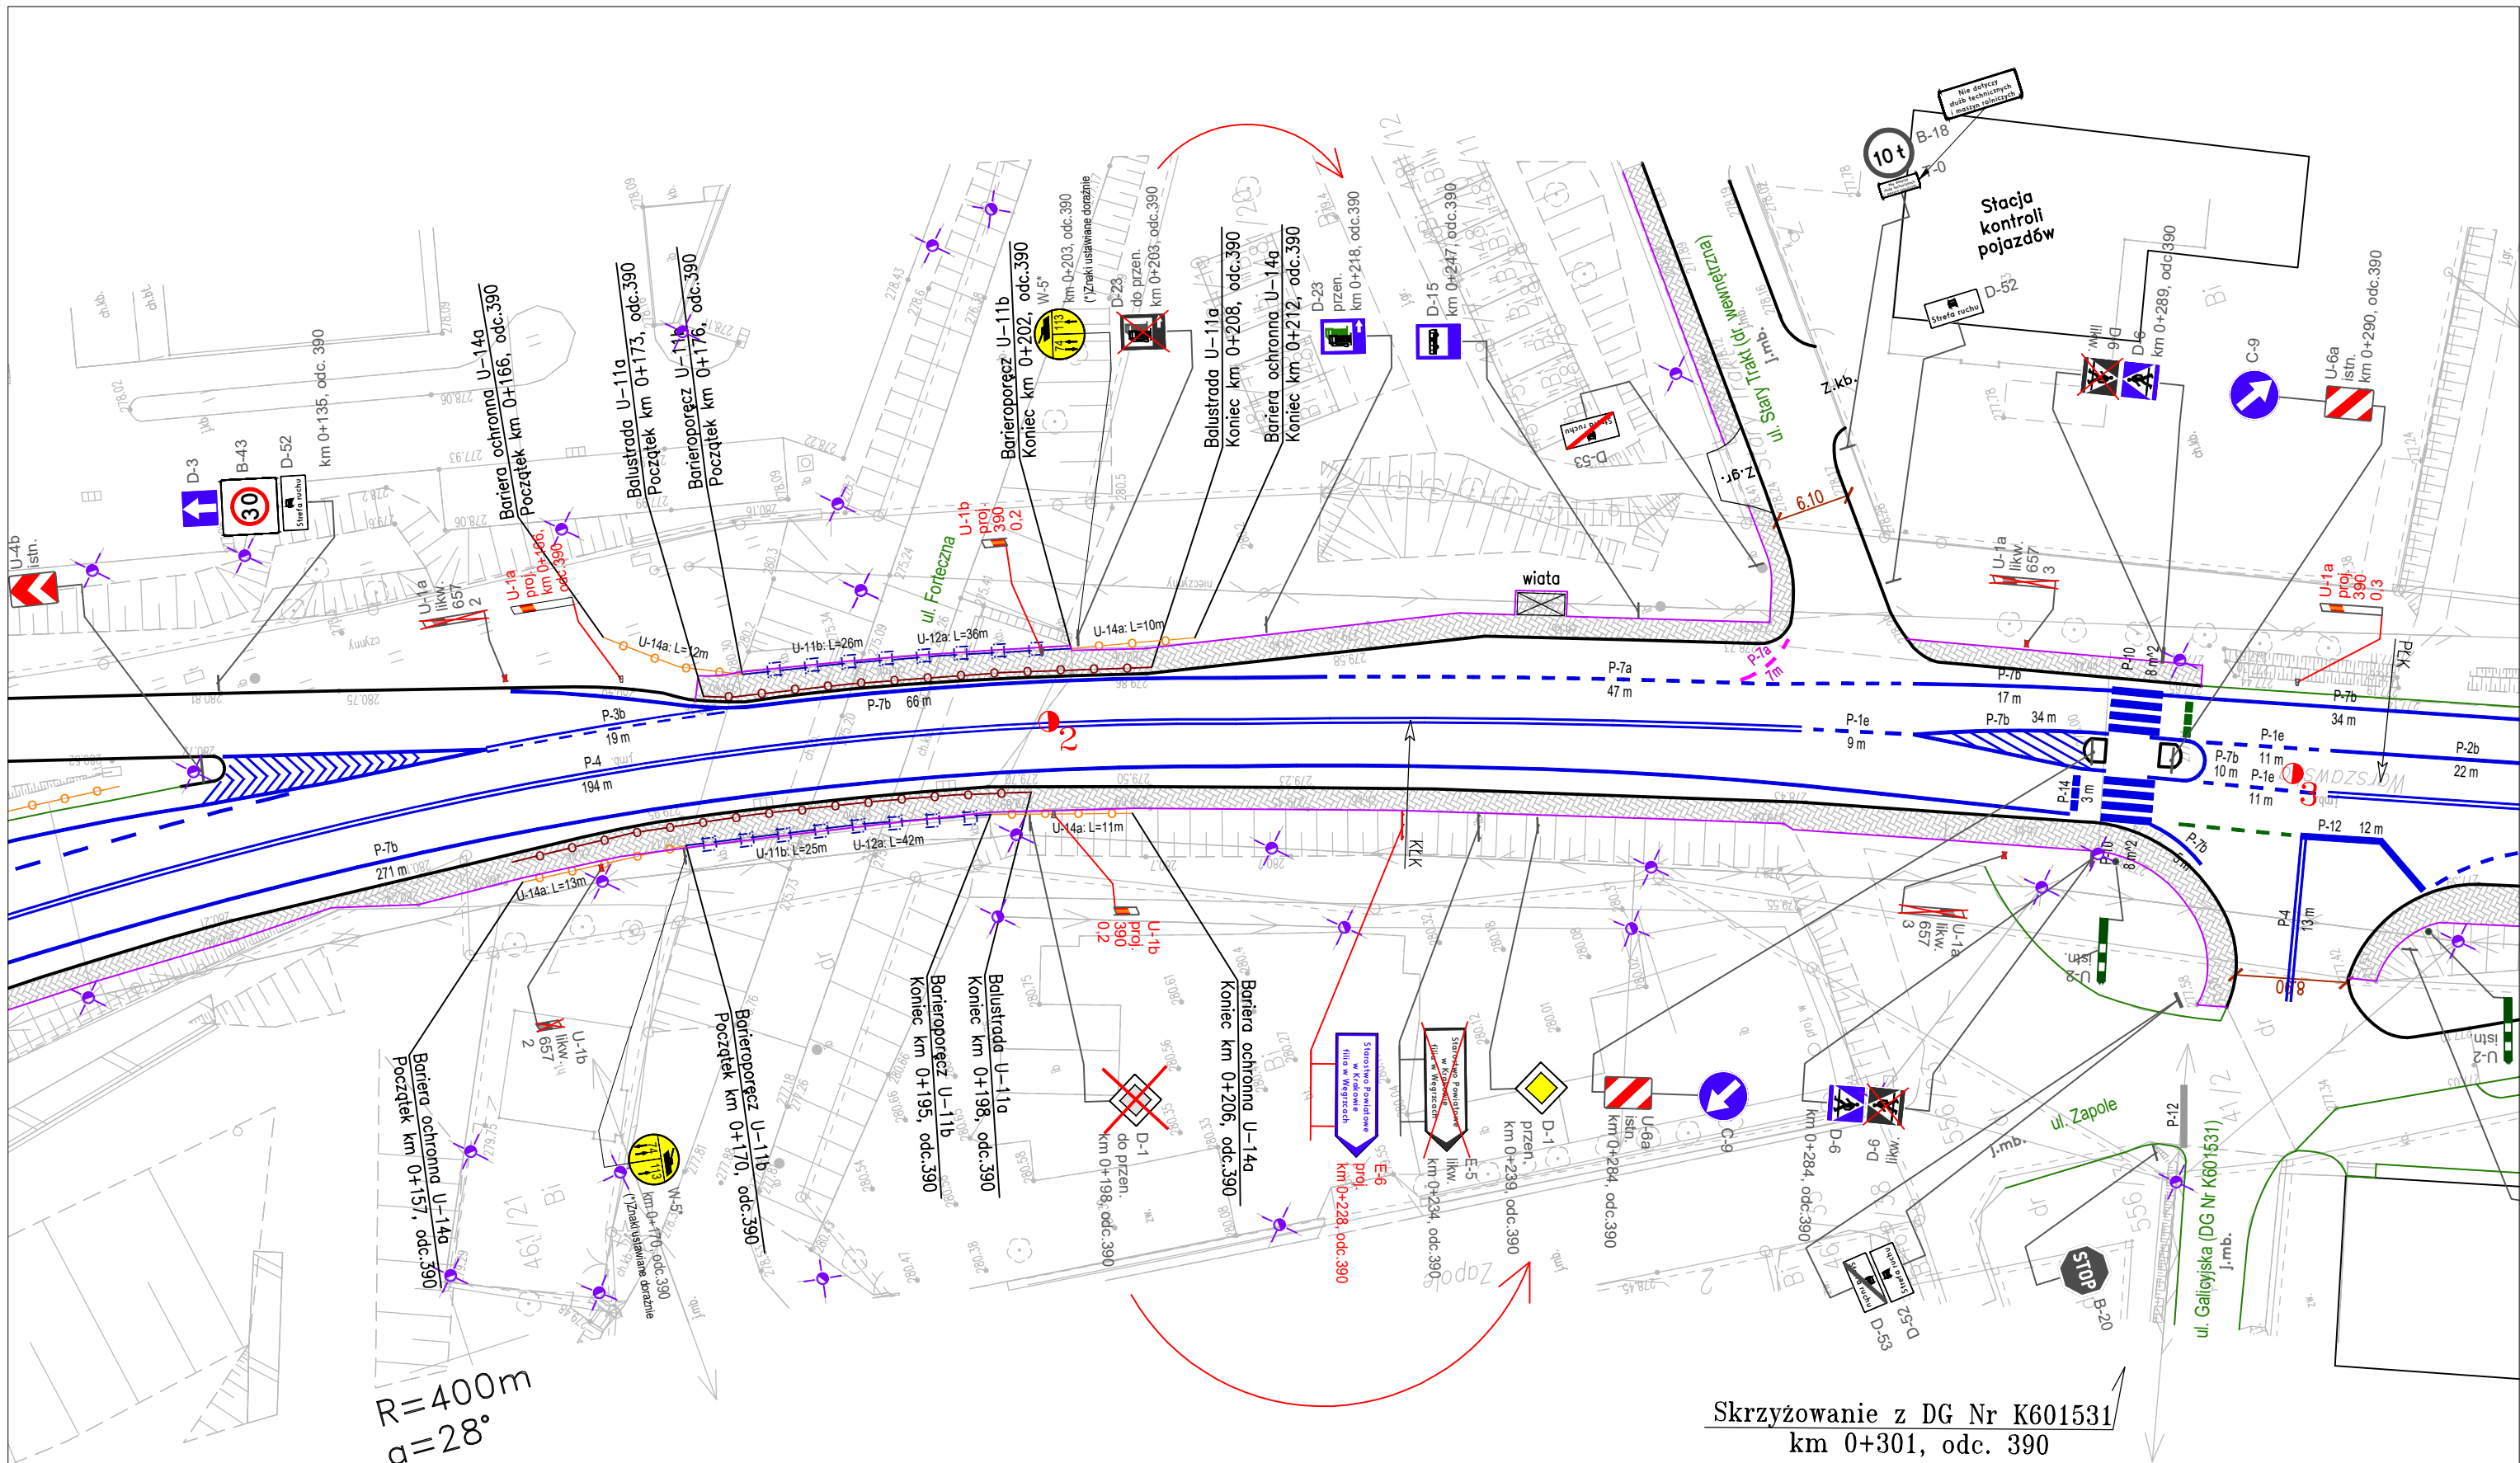




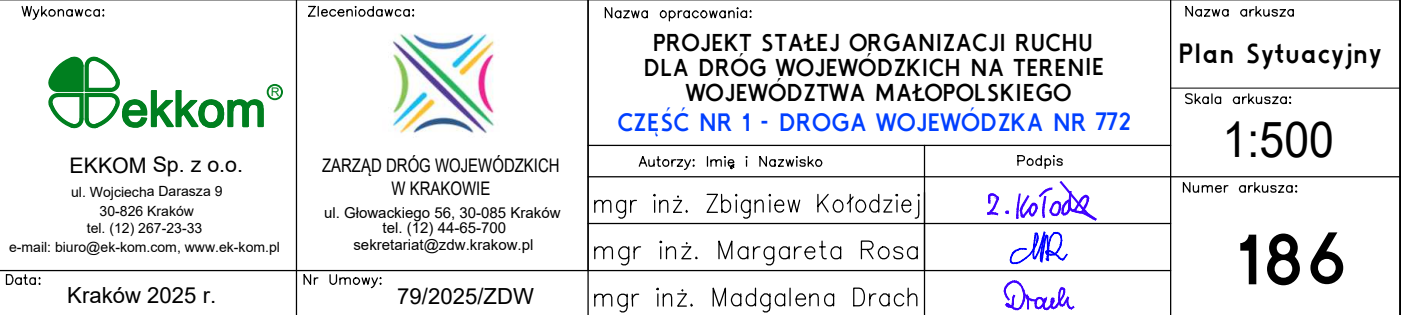
Wykonawca:  EKKOM Sp. z o.o. ul. Wojciecha Darasza 9 30-826 Kraków tel. (12) 267-23-33 e-mail: biuro@ek-kom.com, www.ek-kom.pl	Zlecający:  ZARZĄD DRÓG WOJEWÓDZKICH W KRAKOWIE ul. Głowackiego 56, 30-085 Kraków tel. (12) 44-65-700 sekretariat@zdw.krakow.pl	Nazwa opracowania: PROJEKT STAŁEJ ORGANIZACJI RUCHU DLA DRÓG WOJEWÓDZKICH NA TERENIE WOJEWÓDZTWA MAŁOPOLSKIEGO CZĘŚĆ NR 1 - DROGA WOJEWÓDZKA NR 772		Nazwa arkusza Plan Sytuacyjny	
		Autorzy: Imię i Nazwisko		Skala arkusza: 1:500	
		mgr inż. Zbigniew Kołodziej		mgr inż. Margaret Rosa	
		mgr inż. Magdalena Drach		Numer arkusza: 181	

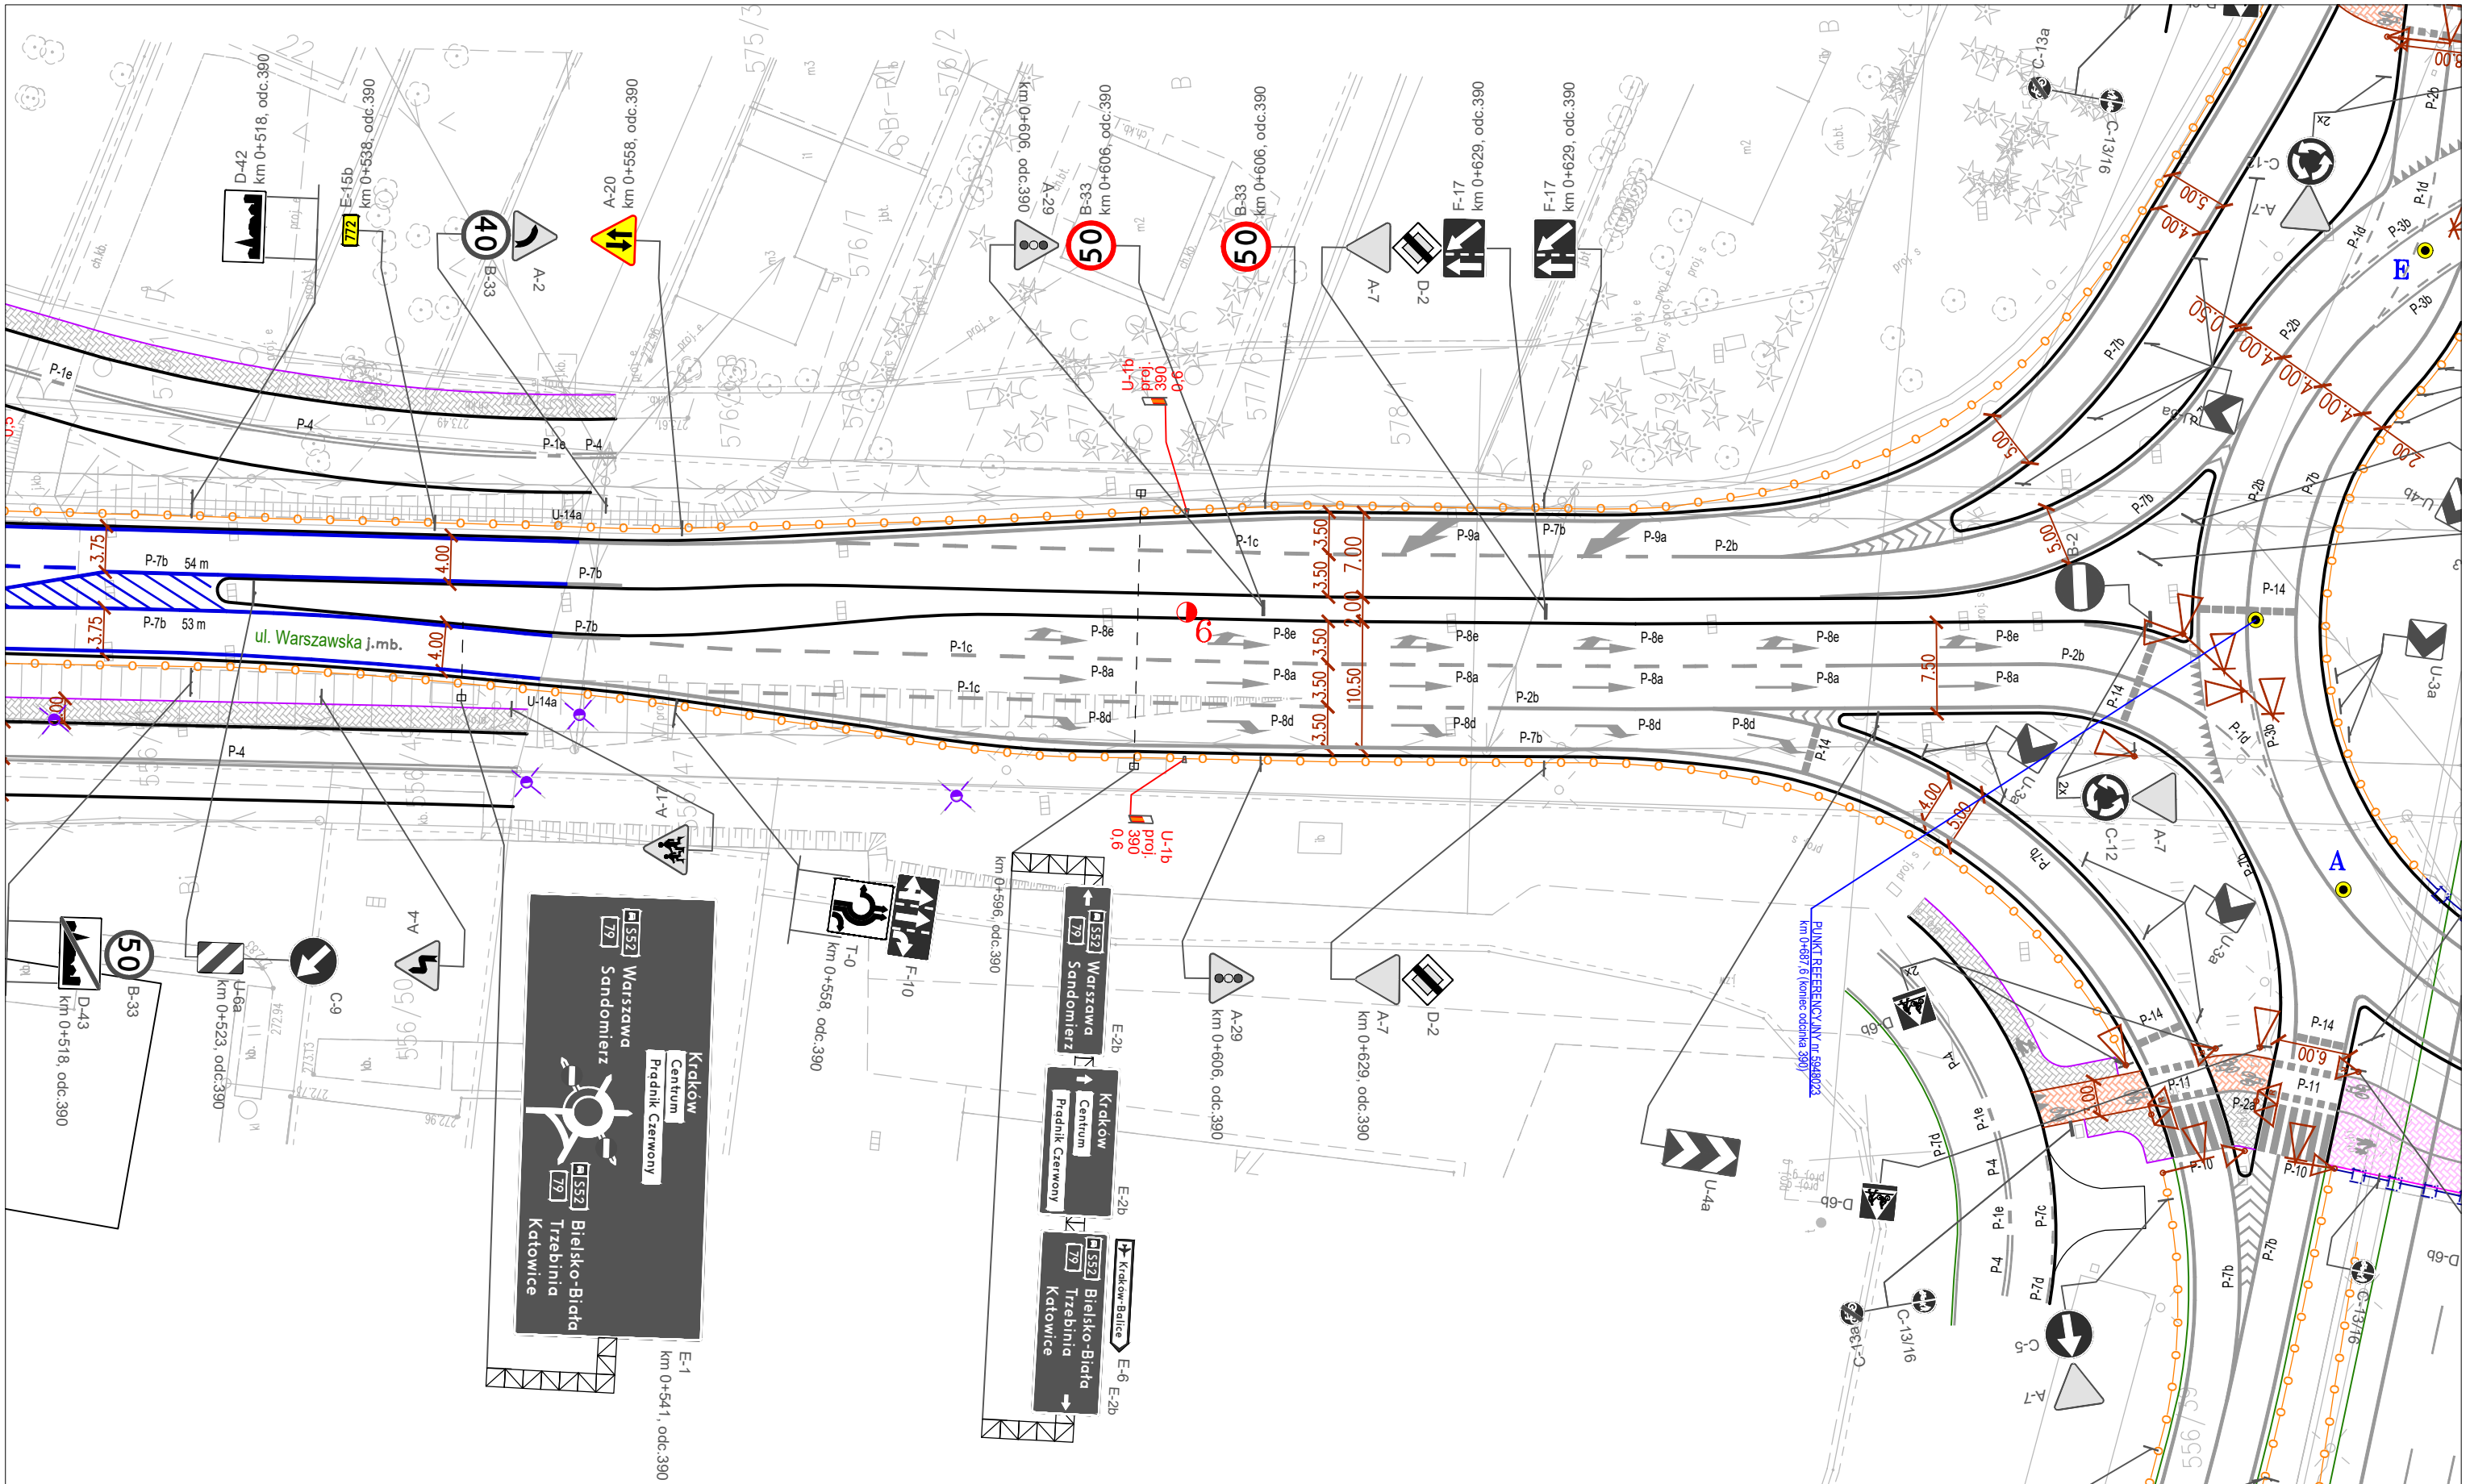






<div>Wykonawca:</div> <div></div> <div>EKKOM Sp. z o.o. ul. Wojciecha Darasza 9 30-826 Kraków tel. (12) 267-23-33 e-mail: biuro@ek-kom.com, www.ek-kom.pl</div> <div>Data: Kraków 2025 r.</div>	<div>Zleceniodawca:</div> <div></div> <div>ZARZĄD DRÓG WOJEWÓDZKICH W KRAKOWIE ul. Głowackiego 56, 30-085 Kraków tel. (12) 44-65-700 sekretariat@zdw.krakow.pl</div> <div>Nr Umowy: 79/2025/ZDW</div>	<div>Nazwa opracowania:</div> <div>PROJEKT STAŁEJ ORGANIZACJI RUCHU DLA DRÓG WOJEWÓDZKICH NA TERENIE WOJEWÓDZTWA MAŁOPOLSKIEGO CZĘŚĆ NR 1 - DROGA WOJEWÓDZKA NR 772</div>		<div>Nazwa arkusza</div> <div>Plan Sytuacyjny</div>
		<div>Autorzy: Imię i Nazwisko</div> <div>mgr inż. Zbigniew Kołodziej</div>		<div>Skala arkusza:</div> <div>1:500</div>
		<div>mgr inż. Margaret Rosa</div>		<div>Numer arkusza:</div> <div>183</div>
		<div>mgr inż. Madgalena Drach</div>		




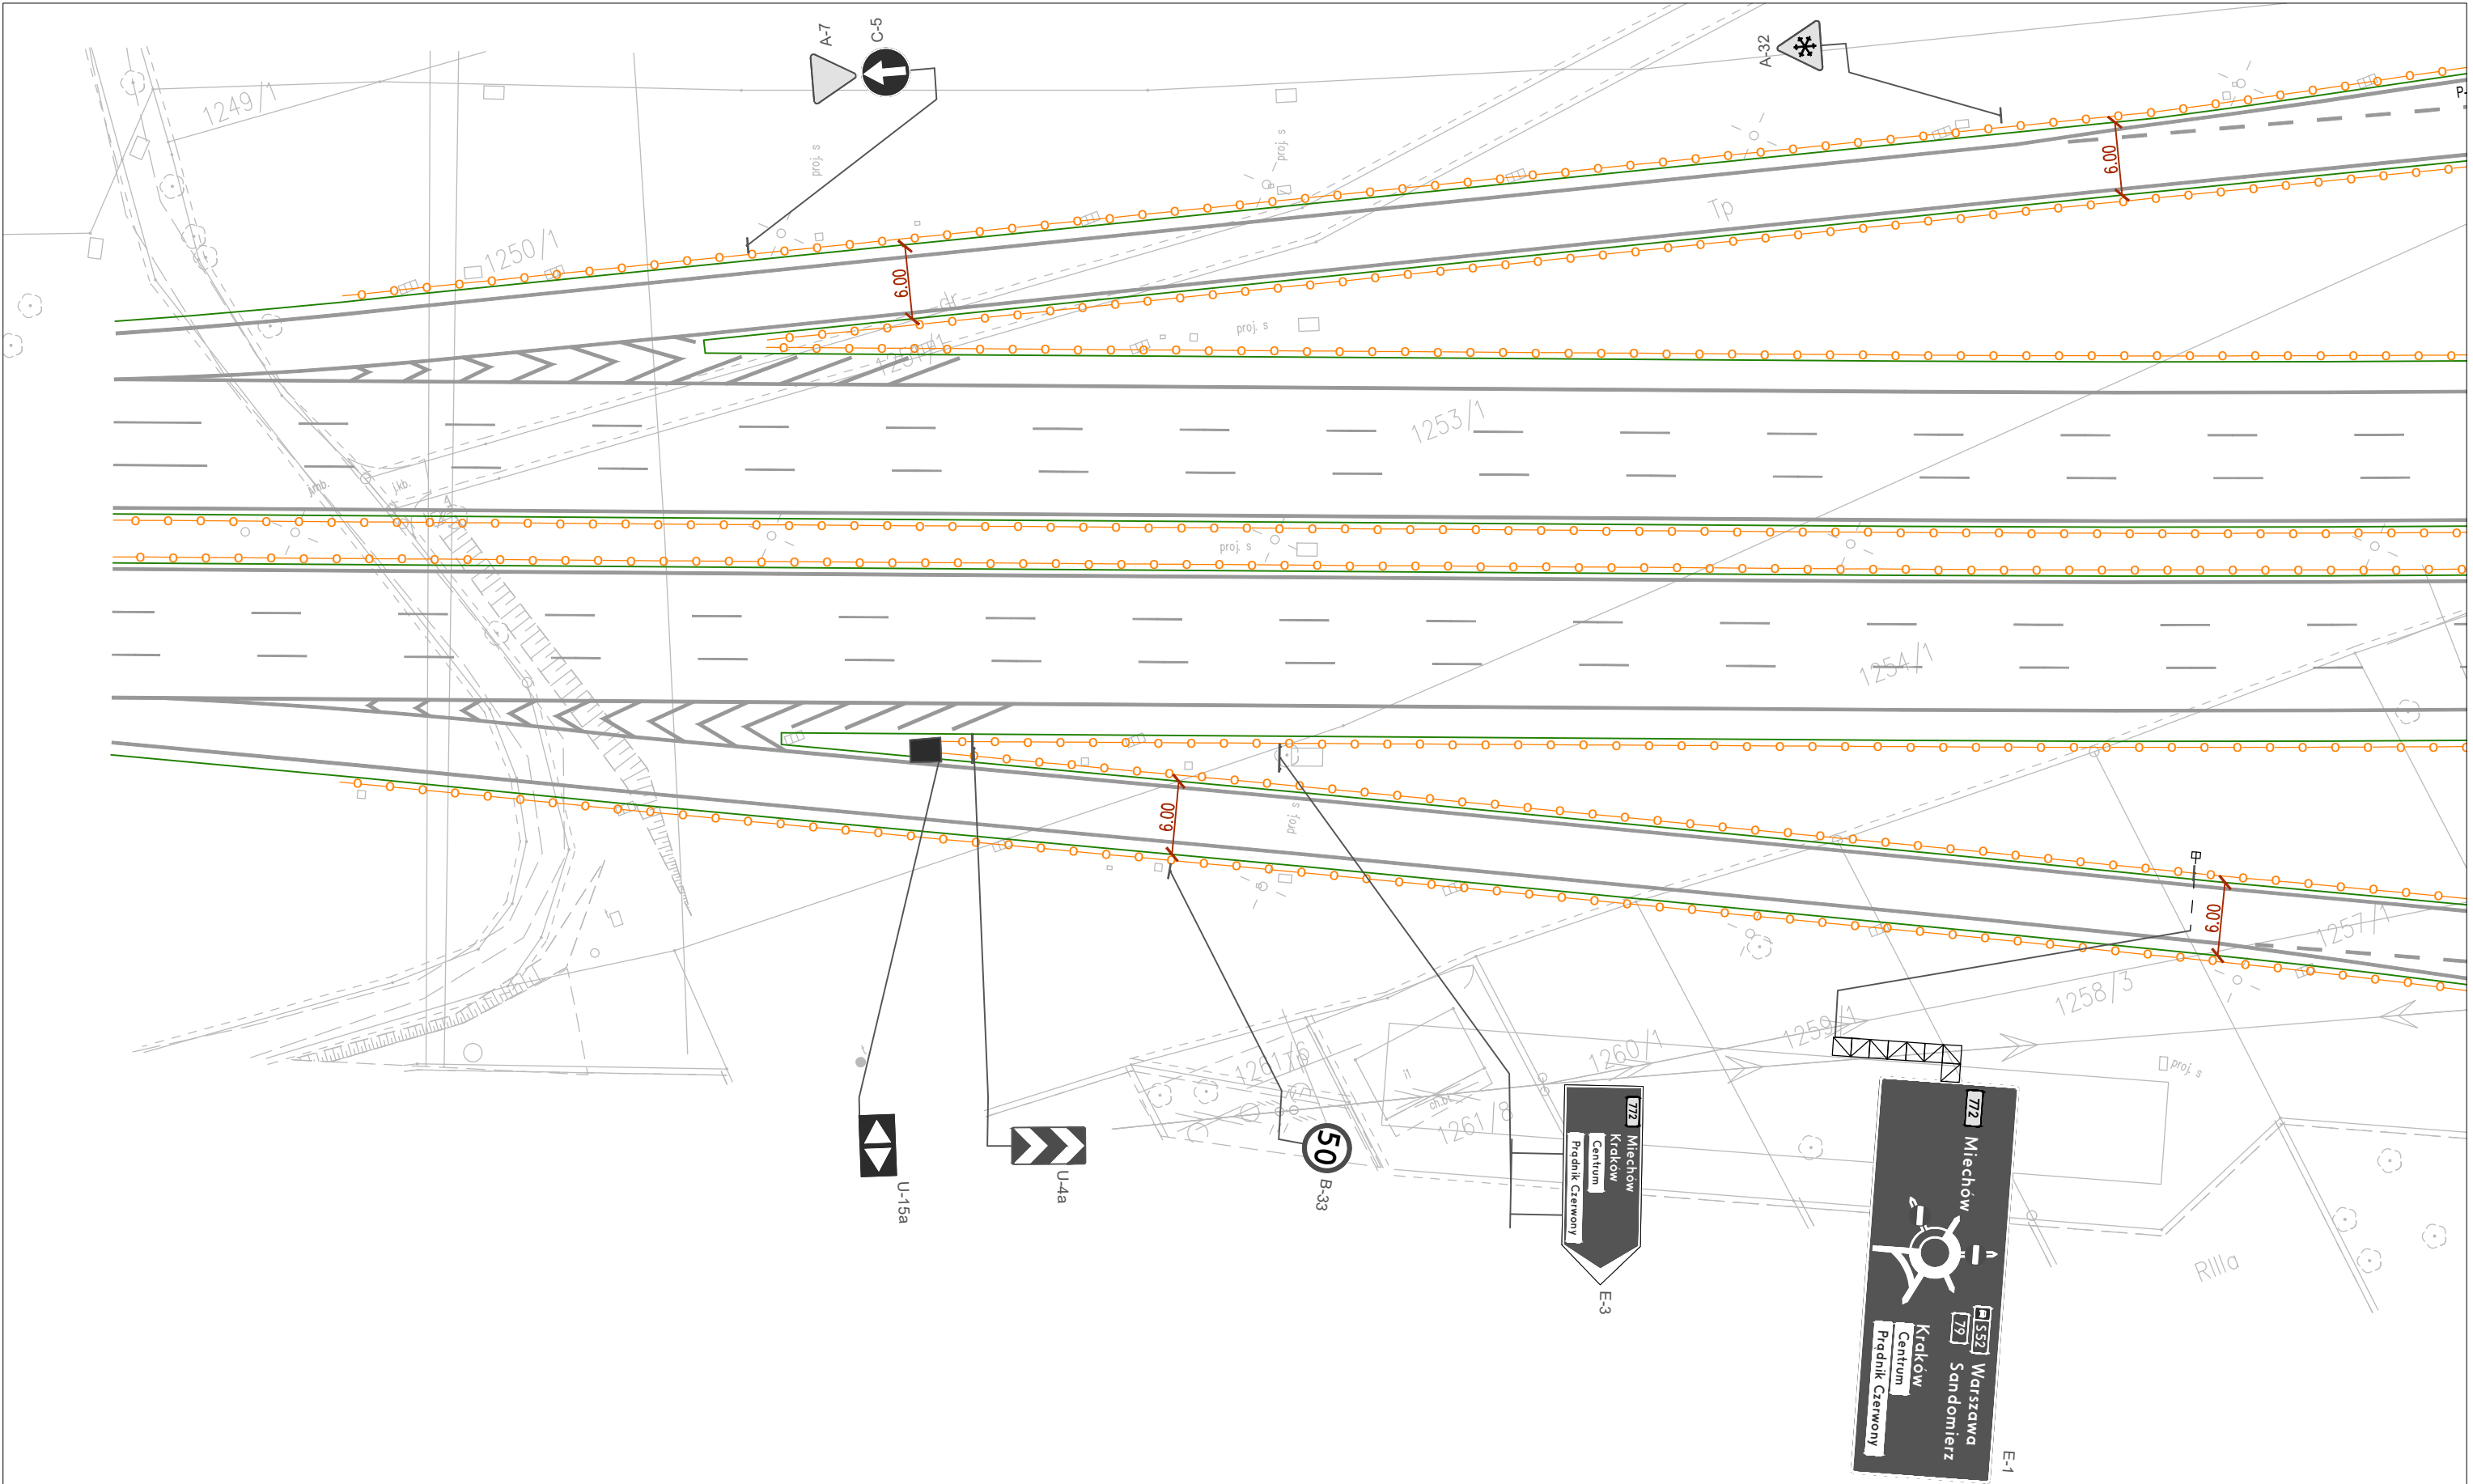




<div>Wykonawca:</div> <div><div>EKKOM Sp. z o.o. ul. Wojciecha Darsza 9 30-826 Kraków tel. (12) 267-23-33 e-mail: biuro@ek-kom.com, www.ek-kom.pl</div></div> <div>Data: Kraków 2025 r.</div>	<div>Zleceniodawca:</div> <div><div>ZARZĄD DRÓG WOJEWÓDZKICH W KRAKOWIE ul. Głowackiego 56, 30-085 Kraków tel. (12) 44-65-700 sekretariat@zdw.krakow.pl</div></div> <div>Nr Umowy: 79/2025/ZDW</div>	<div>Nazwa opracowania:</div> <div>PROJEKT STAŁEJ ORGANIZACJI RUCHU DLA DRÓG WOJEWÓDZKICH NA TERENIE WOJEWÓDZTWA MAŁOPOLSKIEGO CZĘŚĆ NR 1 - DROGA WOJEWÓDZKA NR 772</div>	<div>Nazwa arkusza</div> <div>Plan Sytuacyjny</div>	
		<div>Autorzy: Imię i Nazwisko</div> <div>mgr inż. Zbigniew Kołodziej mgr inż. Margareta Rosa mgr inż. Madgalena Drach</div>	<div>Podpis</div> <div>  </div>	<div>Skala arkusza:</div> <div>1:500</div> <div>Numer arkusza:</div> <div>185</div>




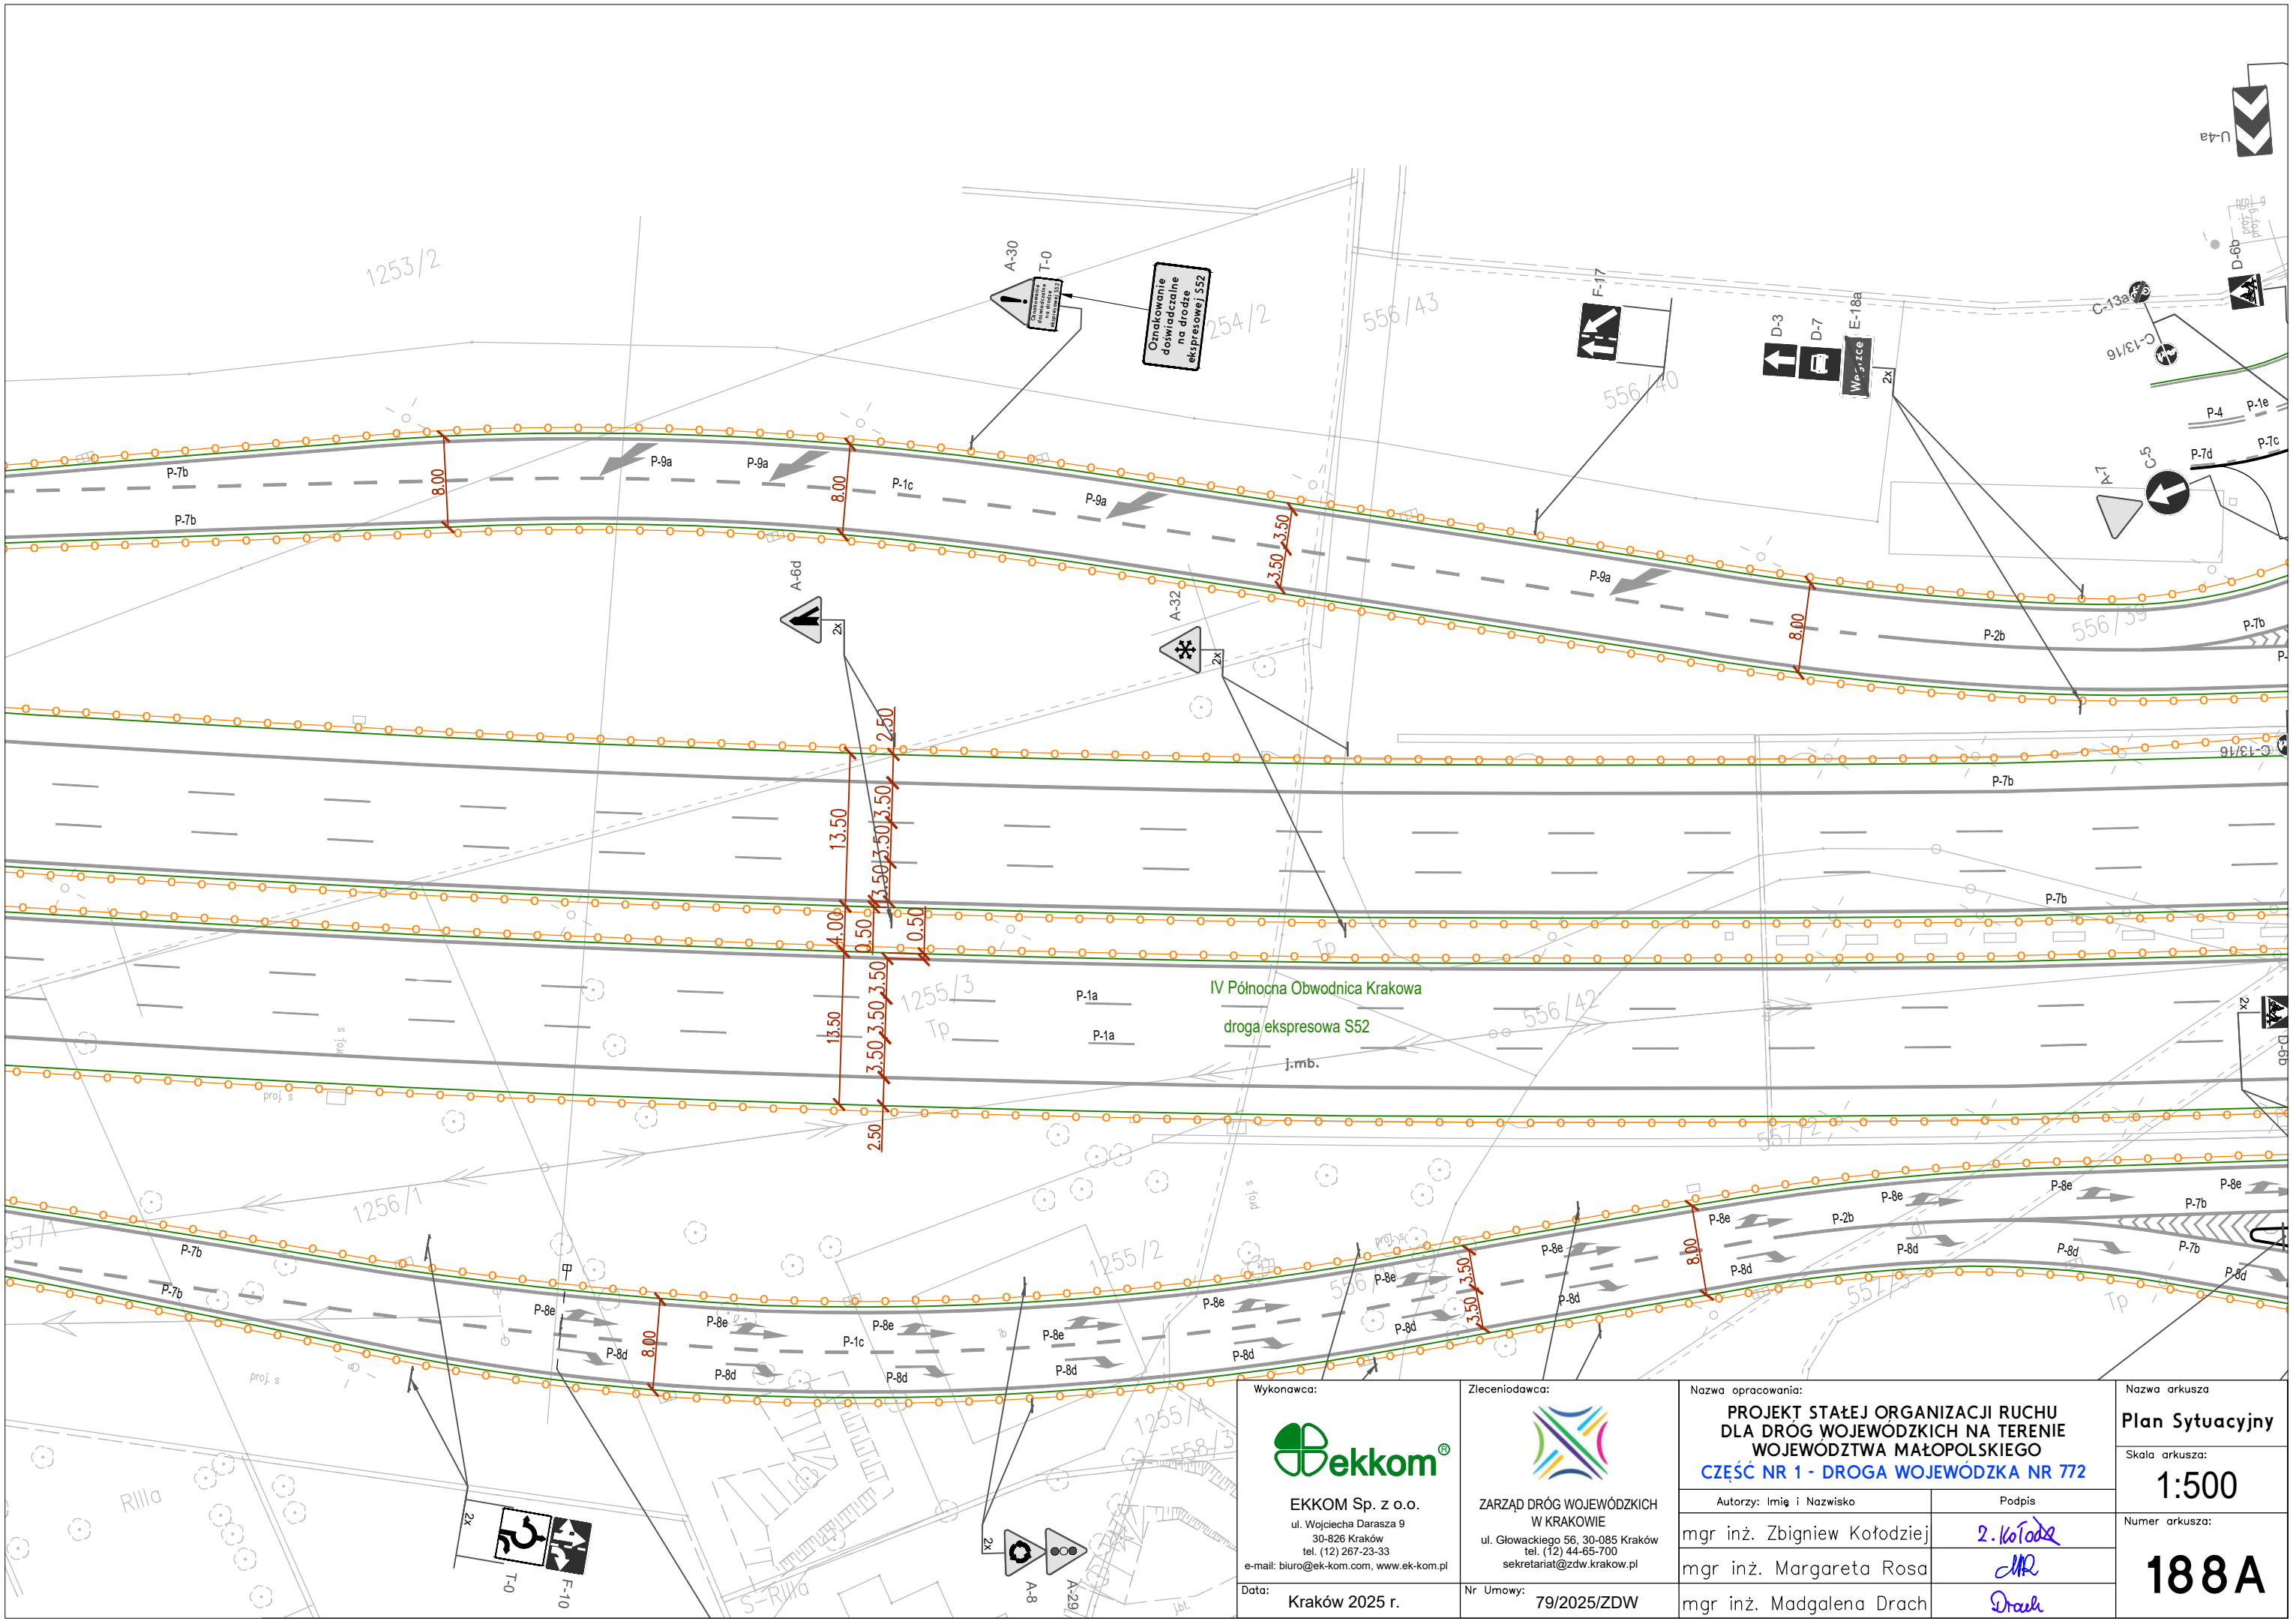

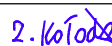


<div>Wykonawca:</div> <div></div> <div>EKKOM Sp. z o.o. ul. Wojciecha Darsza 9 30-826 Kraków tel. (12) 267-23-33 e-mail: biuro@ek-kom.com, www.ek-kom.pl</div> <div>Data: Kraków 2025 r.</div>	<div>Zlecniodawca:</div> <div></div> <div>ZARZĄD DRÓG WOJEWÓDZKICH W KRAKOWIE ul. Głowackiego 56, 30-085 Kraków tel. (12) 44-65-700 sekretariat@zdw.krakow.pl</div> <div>Nr Umowy: 79/2025/ZDW</div>	<div>Nazwa opracowania:</div> <div>PROJEKT STAŁEJ ORGANIZACJI RUCHU DLA DRÓG WOJEWÓDZKICH NA TERENIE WOJEWÓDZTWA MAŁOPOLSKIEGO CZĘŚĆ NR 1 - DROGA WOJEWÓDZKA NR 772</div>		<div>Nazwa arkusza</div> <div>Plan Sytuacyjny</div>
				<div>Skala arkusza:</div> <div>1:500</div>
		<div>Autorzy: Imię i Nazwisko</div> <div>mgr inż. Zbigniew Kołodziej</div>	<div>Podpis</div> <div></div>	<div>Numer arkusza:</div> <div>187</div>
		<div>mgr inż. Margareta Rosa</div> <div>mgr inż. Madgalena Drach</div>	<div></div> <div></div>	



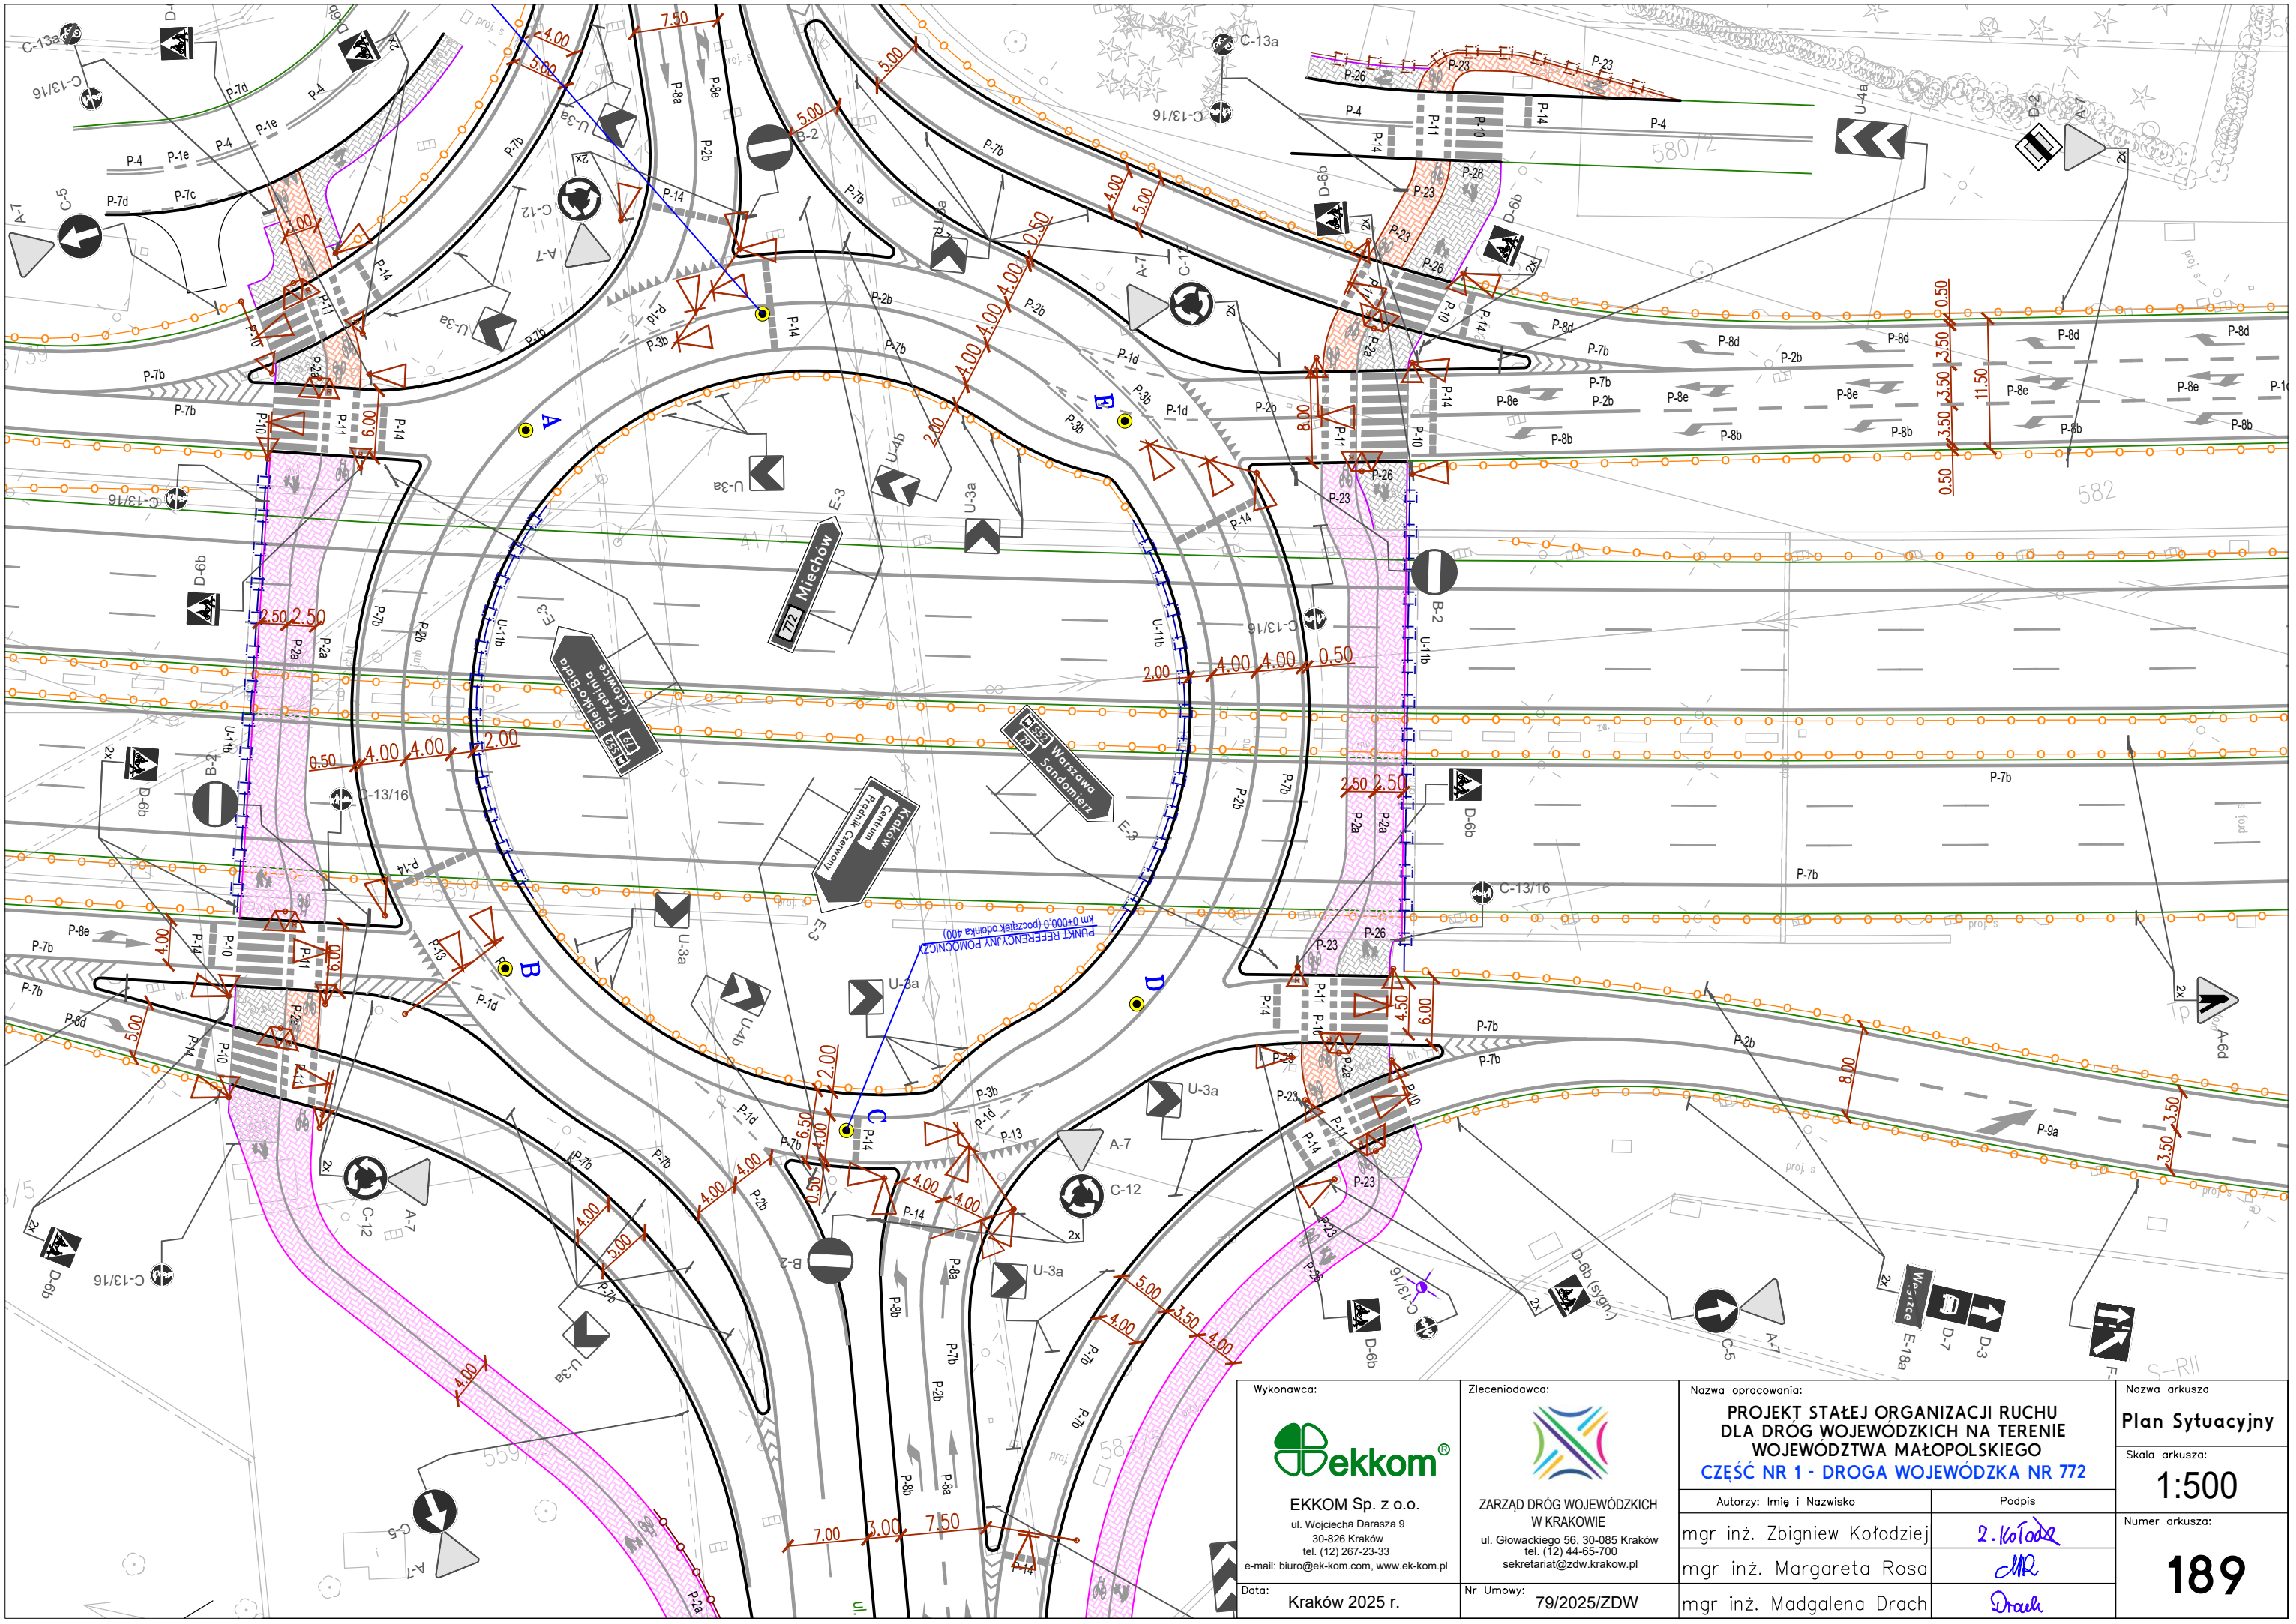


<div>Wykonawca:</div> <div></div> <div>EKKOM Sp. z o.o. ul. Wojciecha Darasza 9 30-826 Kraków tel. (12) 267-23-33 e-mail: biuro@ek-kom.com, www.ek-kom.pl</div> <div>Data: Kraków 2025 r.</div>	<div>Zlecniodawca:</div> <div></div> <div>ZARZĄD DRÓG WOJEWÓDZKICH W KRAKOWIE ul. Głowackiego 56, 30-085 Kraków tel. (12) 44-65-700 sekretariat@zdw.krakow.pl</div> <div>Nr Umowy: 79/2025/ZDW</div>	<div>Nazwa opracowania:</div> <div>PROJEKT STAŁEJ ORGANIZACJI RUCHU DLA DRÓG WOJEWÓDZKICH NA TERENIE WOJEWÓDZTWA MAŁOPOLSKIEGO CZĘŚĆ NR 1 - DROGA WOJEWÓDZKA NR 772</div>		<div>Nazwa arkusza</div> <div>Plan Sytuacyjny</div>	
		<div>Autorzy: Imię i Nazwisko</div> <div>mgr inż. Zbigniew Kołodziej</div>		<div>Podpis</div> <div></div>	<div>Skala arkusza:</div> <div>1:500</div>
		<div>Autorzy: Imię i Nazwisko</div> <div>mgr inż. Margareta Rosa</div>		<div>Podpis</div> <div></div>	<div>Numer arkusza:</div> <div>188A</div>
		<div>Autorzy: Imię i Nazwisko</div> <div>mgr inż. Madgalena Drach</div>		<div>Podpis</div> <div></div>	

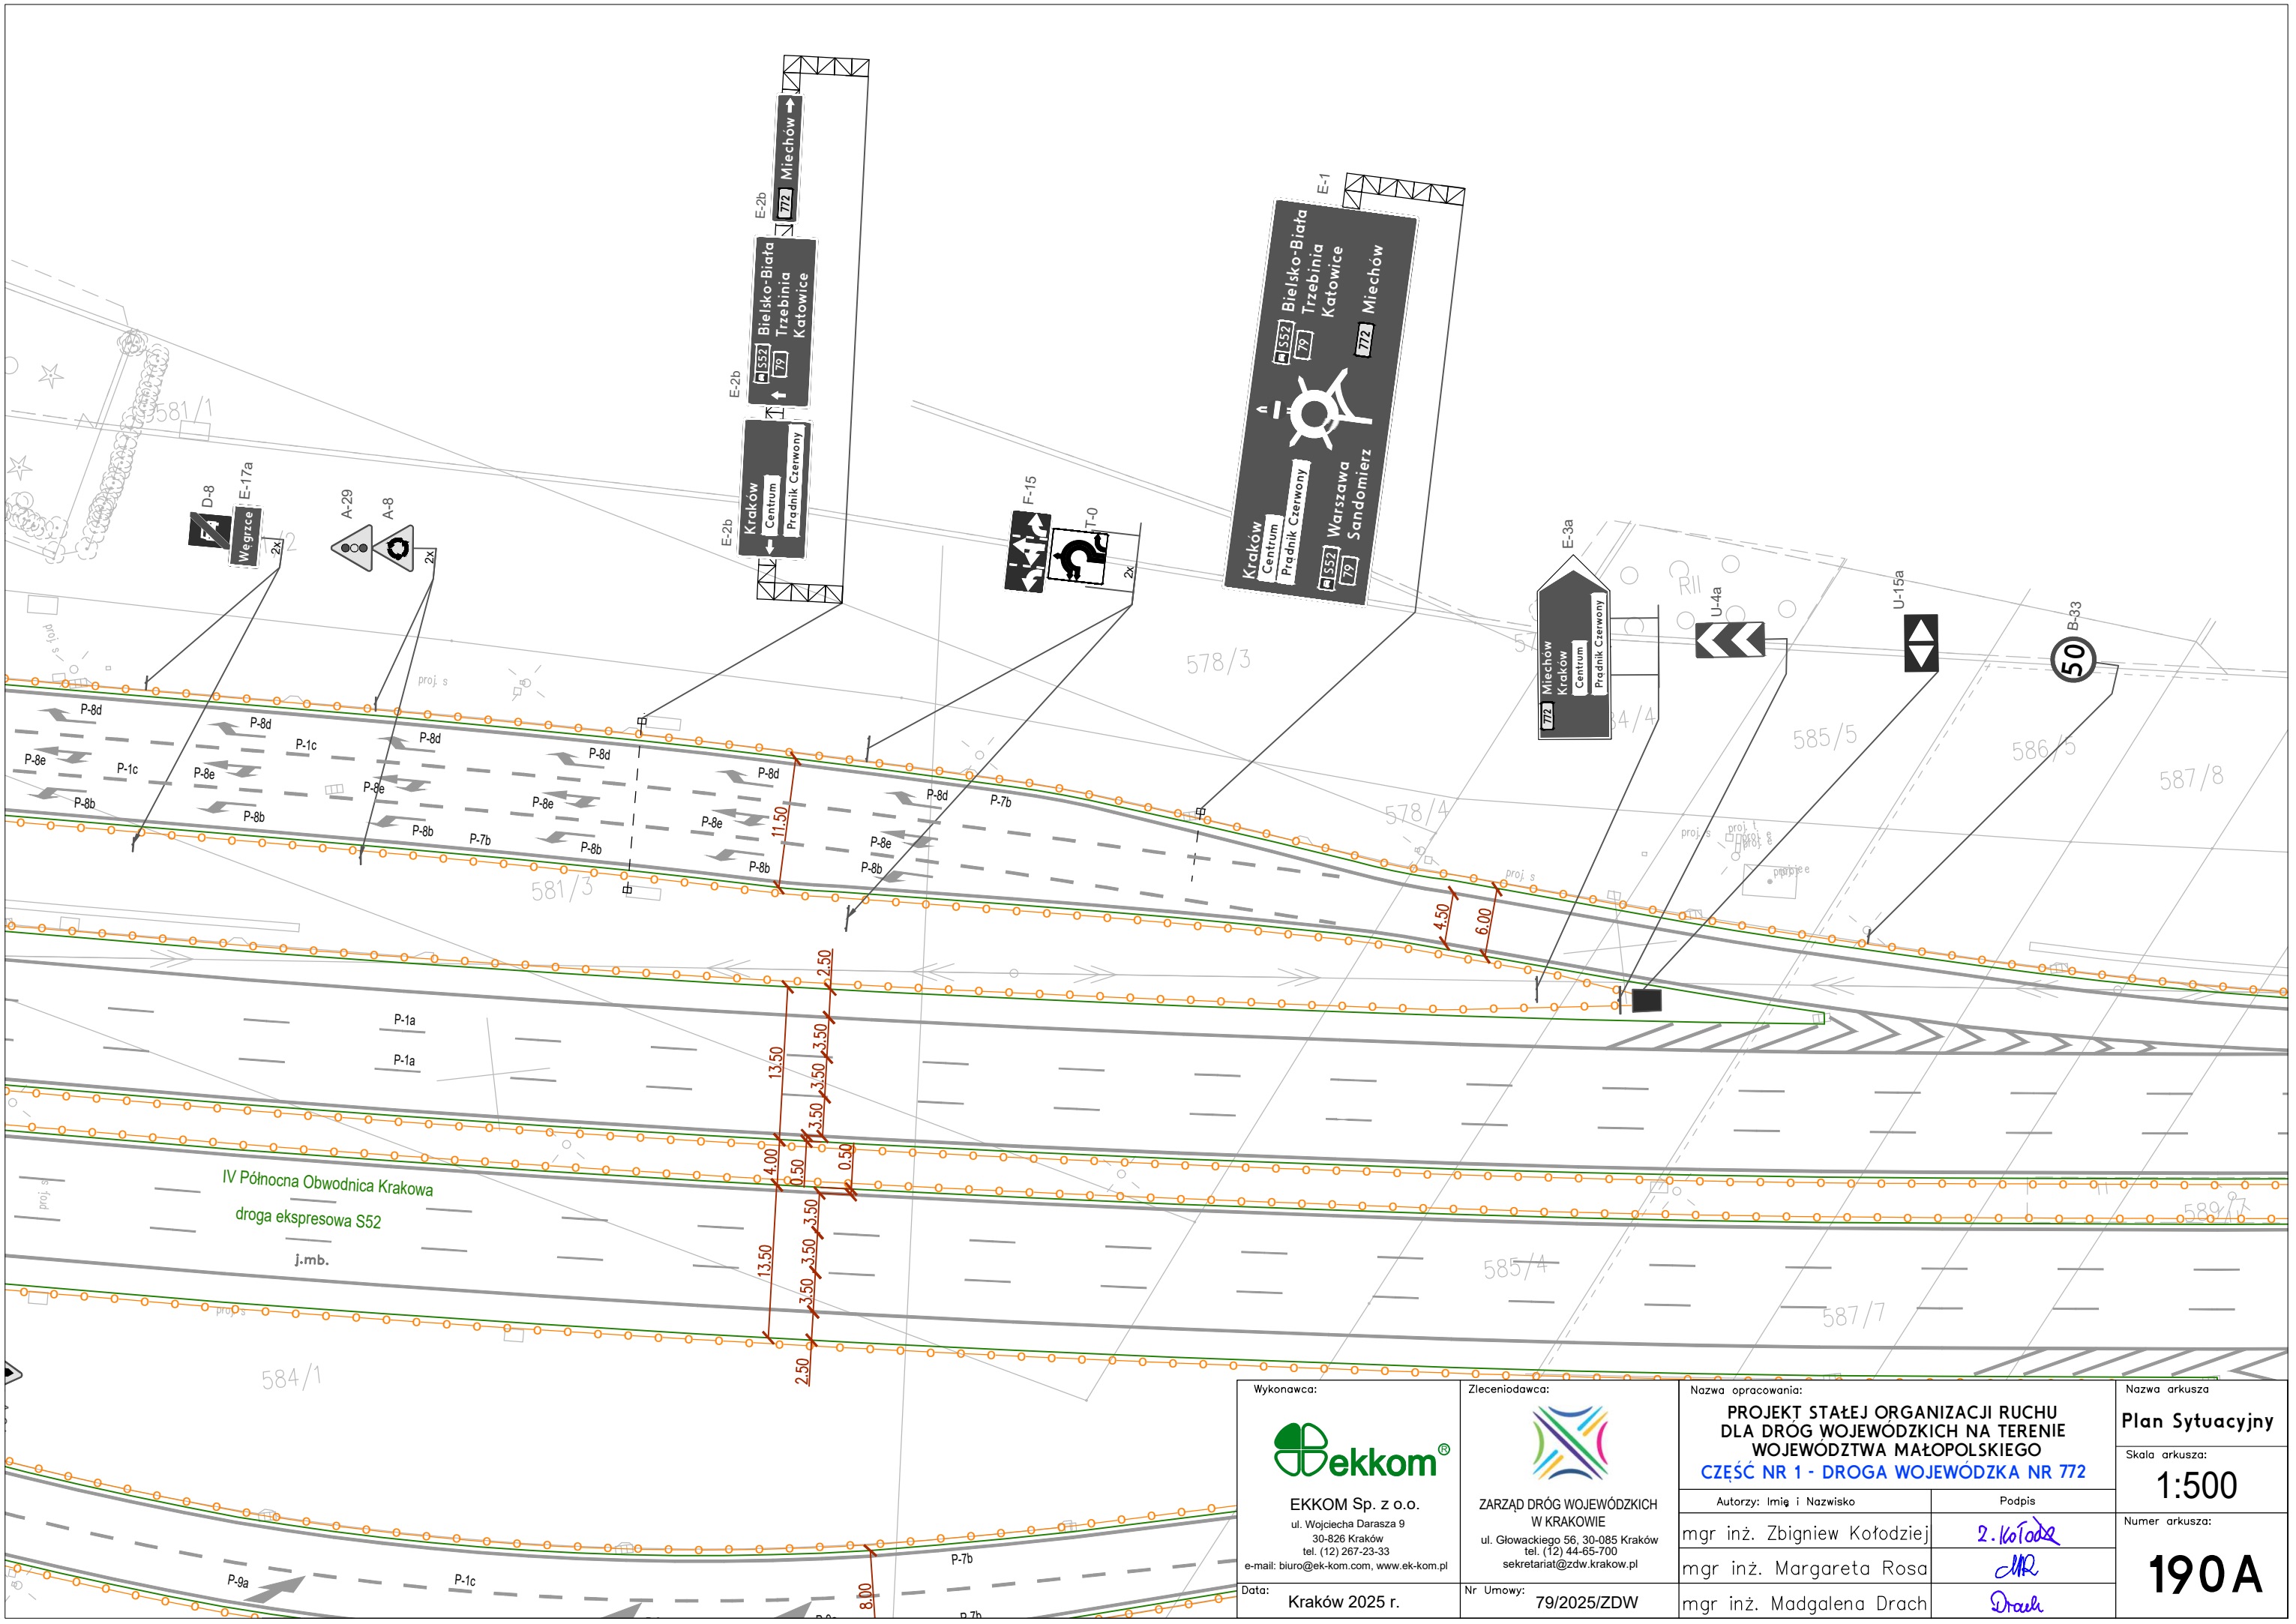

<div>Wykonawca:  EKKOM Sp. z o.o. ul. Wojciecha Darsza 9 30-826 Kraków tel. (12) 267-23-33 e-mail: biuro@ek-kom.com, www.ek-kom.pl Data: Kraków 2025 r.</div>	<div>Zlecający:  ZARZĄD DRÓG WOJEWÓDZKICH W KRAKOWIE ul. Głowackiego 56, 30-085 Kraków tel. (12) 44-65-700 sekretariat@zdw.krakow.pl Nr Umowy: 79/2025/ZDW</div>	<div>Nazwa opracowania: PROJEKT STAŁEJ ORGANIZACJI RUCHU DLA DRÓG WOJEWÓDZKICH NA TERENIE WOJEWÓDZTWA MAŁOPOLSKIEGO CZĘŚĆ NR 1 - DROGA WOJEWÓDZKA NR 772</div>	<div>Nazwa arkusza Plan Sytuacyjny Skala arkusza: 1:500 Numer arkusza: 189</div>
		Autorzy: Imię i Nazwisko	Podpis
		mgr inż. Zbigniew Kołodziej mgr inż. Margareta Rosa mgr inż. Magdalena Drach	<i>Z. Kołodziej</i> <i>MR</i> <i>Drach</i>



<div>Wykonawca:</div> <div></div> <div>EKKOM Sp. z o.o. ul. Wojciecha Dąrasza 9 30-826 Kraków tel. (12) 267-23-33 e-mail: biuro@ek-kom.com, www.ek-kom.pl</div> <div>Data: Kraków 2025 r.</div>	<div>Zlecienniodawca:</div> <div></div> <div>ZARZĄD DRÓG WOJEWÓDZKICH W KRAKOWIE ul. Głowackiego 56, 30-085 Kraków tel. (12) 44-65-700 sekretariat@zdw.krakow.pl</div> <div>Nr Umowy: 79/2025/ZDW</div>	<div>Nazwa opracowania:</div> <div>PROJEKT STAŁEJ ORGANIZACJI RUCHU DLA DRÓG WOJEWÓDZKICH NA TERENIE WOJEWÓDZTWA MAŁOPOLSKIEGO CZĘŚĆ NR 1 - DROGA WOJEWÓDZKA NR 772</div>		<div>Nazwa arkusza</div> <div>Plan Sytuacyjny</div>
		<div>Autorzy: Imię i Nazwisko</div> <div>mgr inż. Zbigniew Kołodziej</div>		<div>Skala arkusza:</div> <div>1:500</div>
		<div>Autorzy: Imię i Nazwisko</div> <div>mgr inż. Margareta Rosa</div>		<div>Numer arkusza:</div> <div>190A</div>
		<div>Autorzy: Imię i Nazwisko</div> <div>mgr inż. Madgalena Drach</div>		

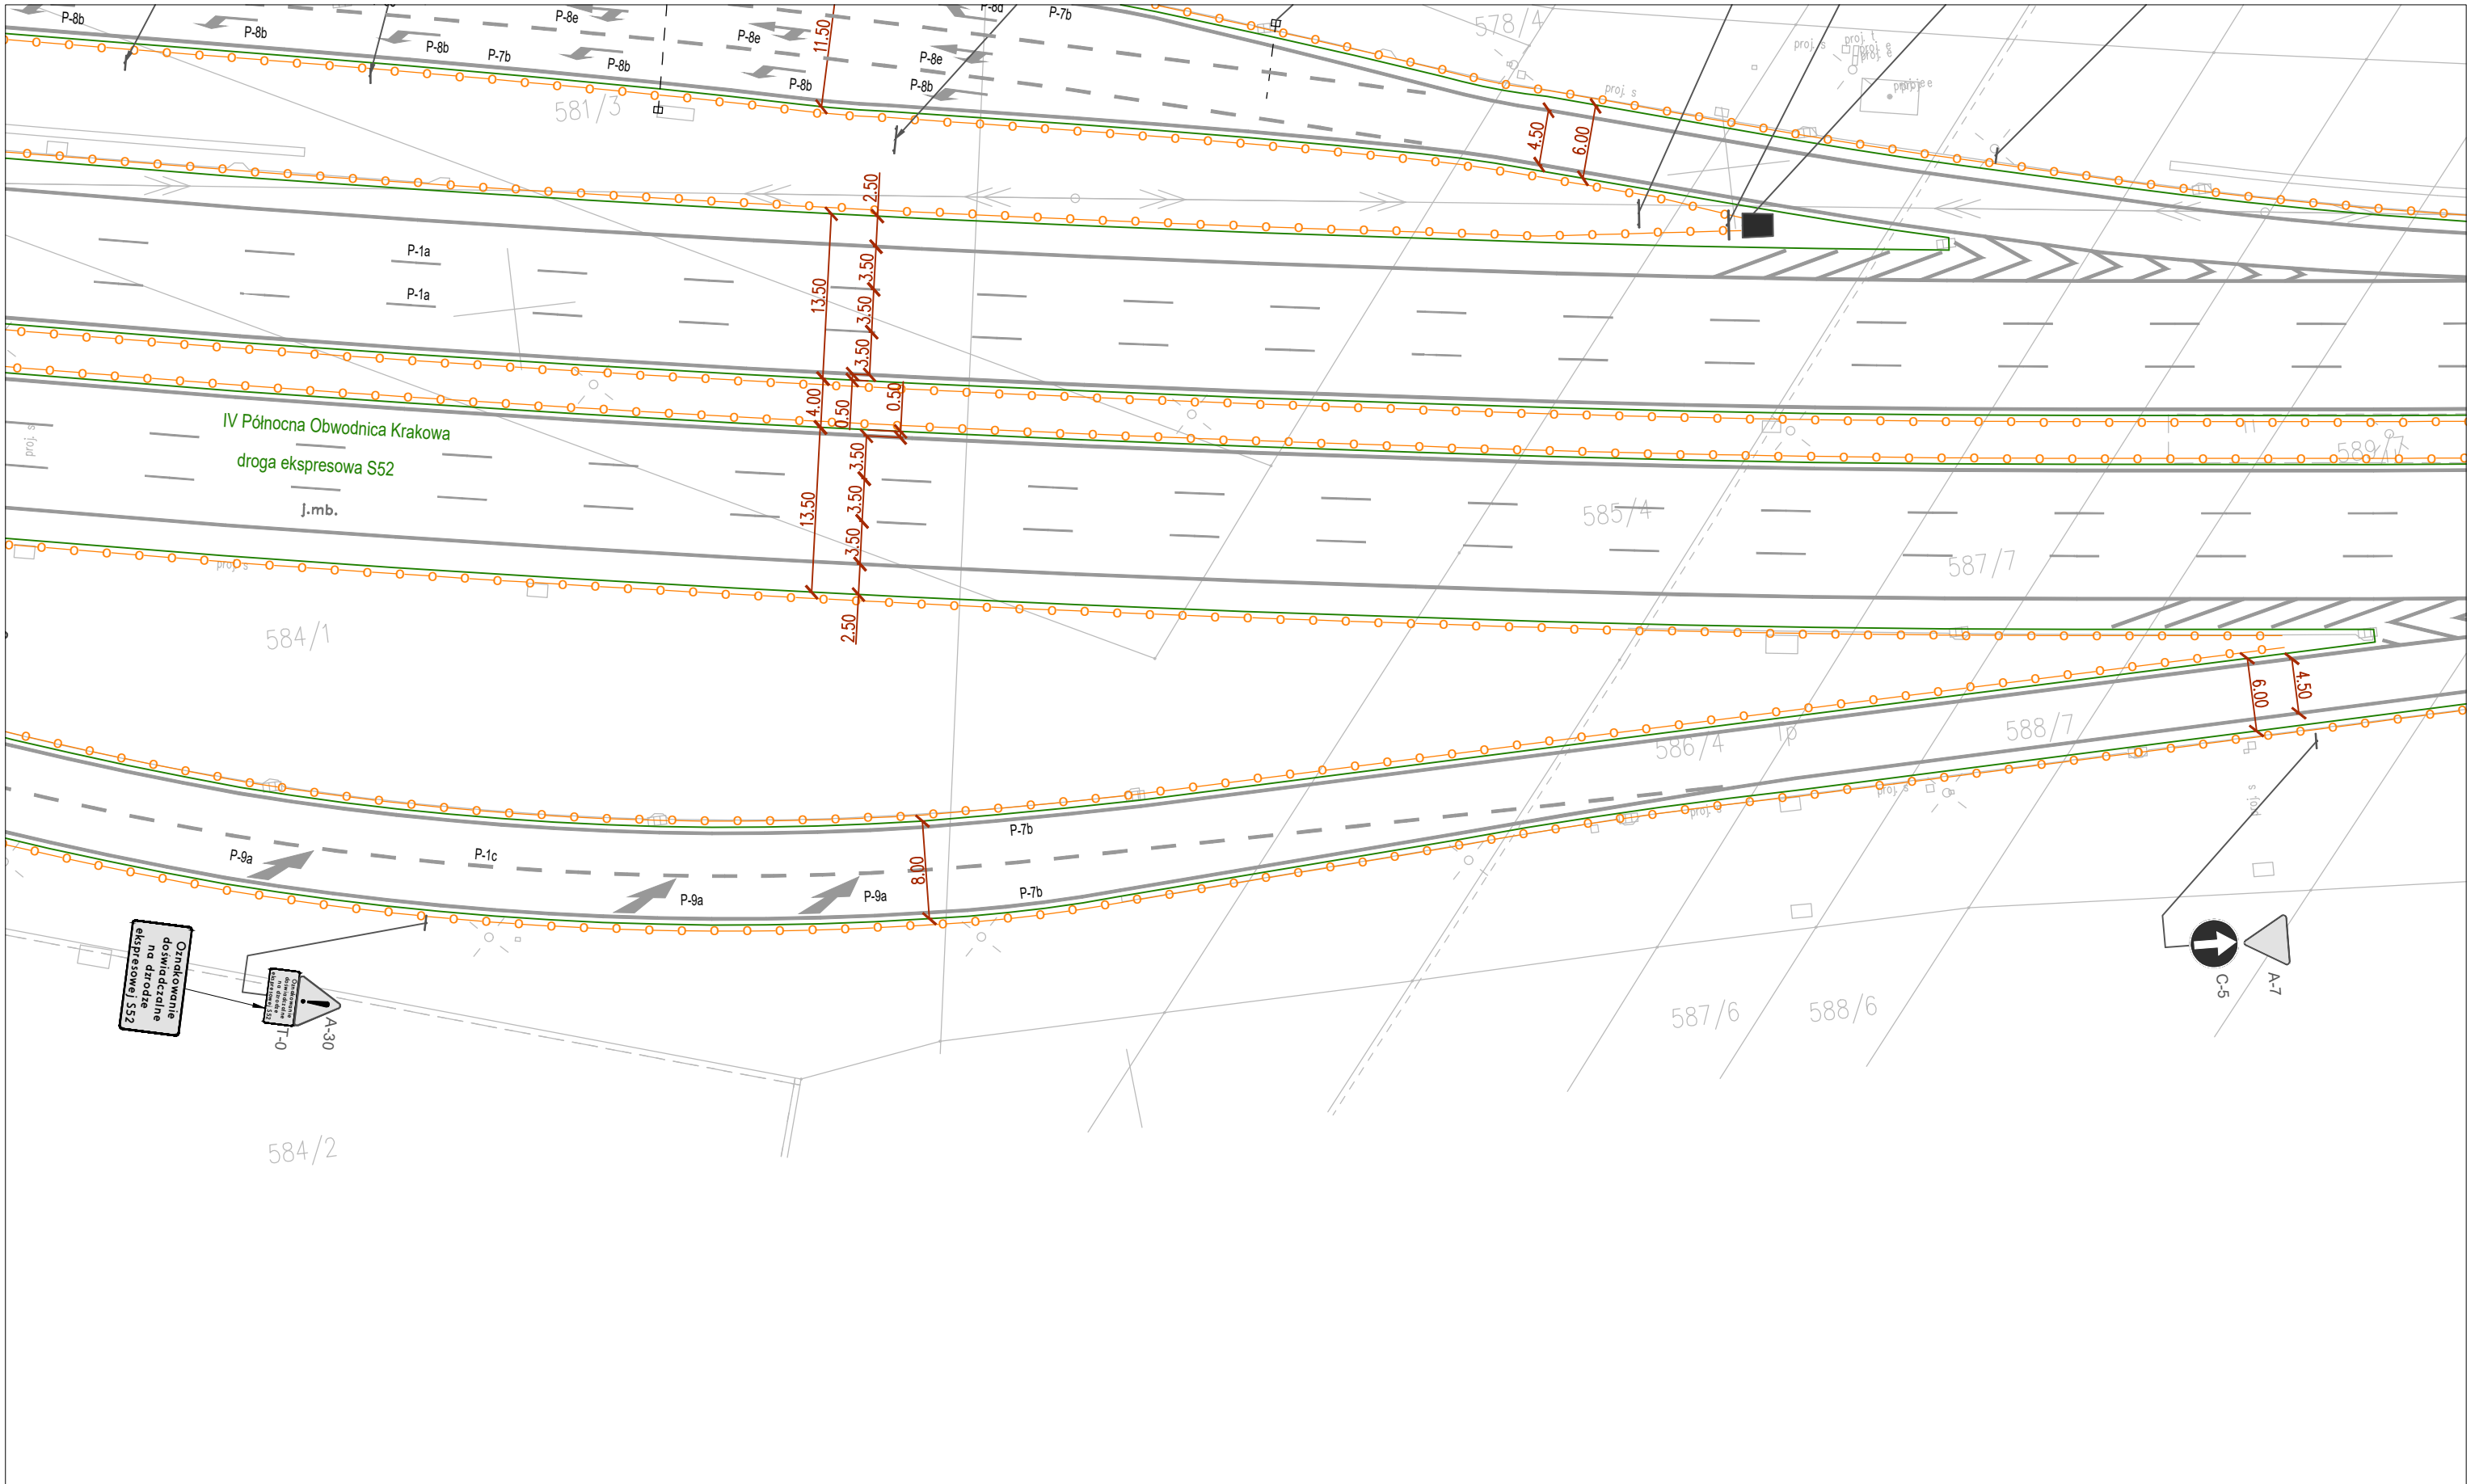

--	--	