

SKZIC SKRZYŻOWANIA Z PUNKTEM REFERENCYJNYM



Schemat
powiązań:

Numer punktu referencyjnego: 5550002

Współrzędne: X= 286826.26
Y= 584600.53

Numer drogi: **W 772**
 Numer drogi: **K S7 (łącznica)**
 Numer drogi: **P 1217K**
 Numer drogi: **G 140213K**

Powiat: miechowski

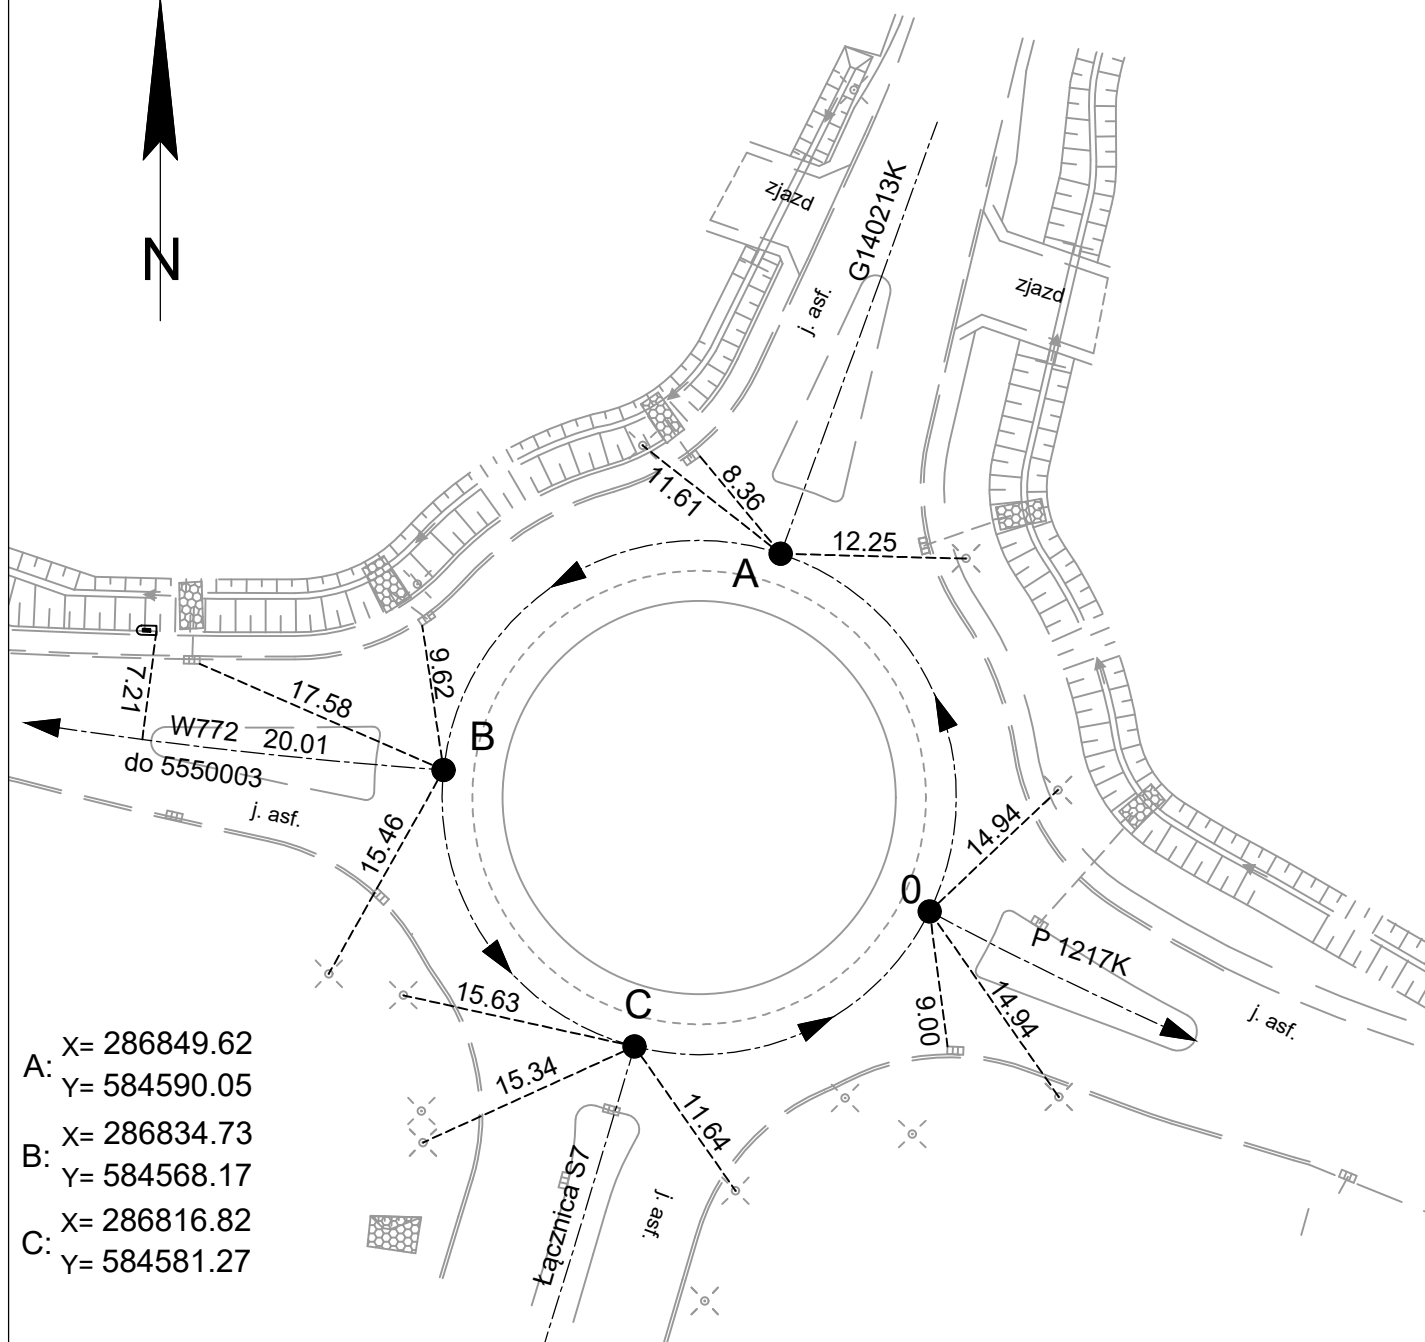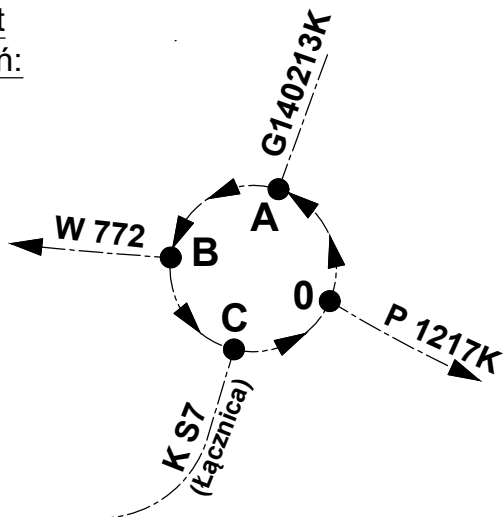

A: $x = 286849.62$
 $y = 584590.05$

B: $x = 286834.73$
 $y = 584568.17$

C: $x = 286816.82$
 $y = 584581.27$

województwo: małopolskie
powiat: miechowski
gmina: Książ Wielki
miejscowość: Książ Mały

Skala:

1:500

Data wykonania:	10.2025
-----------------	---------

Wykonał:	Zbigniew Kołodziej
----------	--------------------

Sprawdził:	Magdalena Drach
------------	-----------------