

SZKIC SKRZYŻOWANIA Z PUNKTEM REFERENCYJNYM


Schemat
powiązań:

Numer punktu referencyjnego: 5550003

Współrzędne: X= 286902.21
Y= 584221.44

Numer drogi: **W 772**
Numer drogi: **K S7 (łącznica)**

Powiat: miechowski

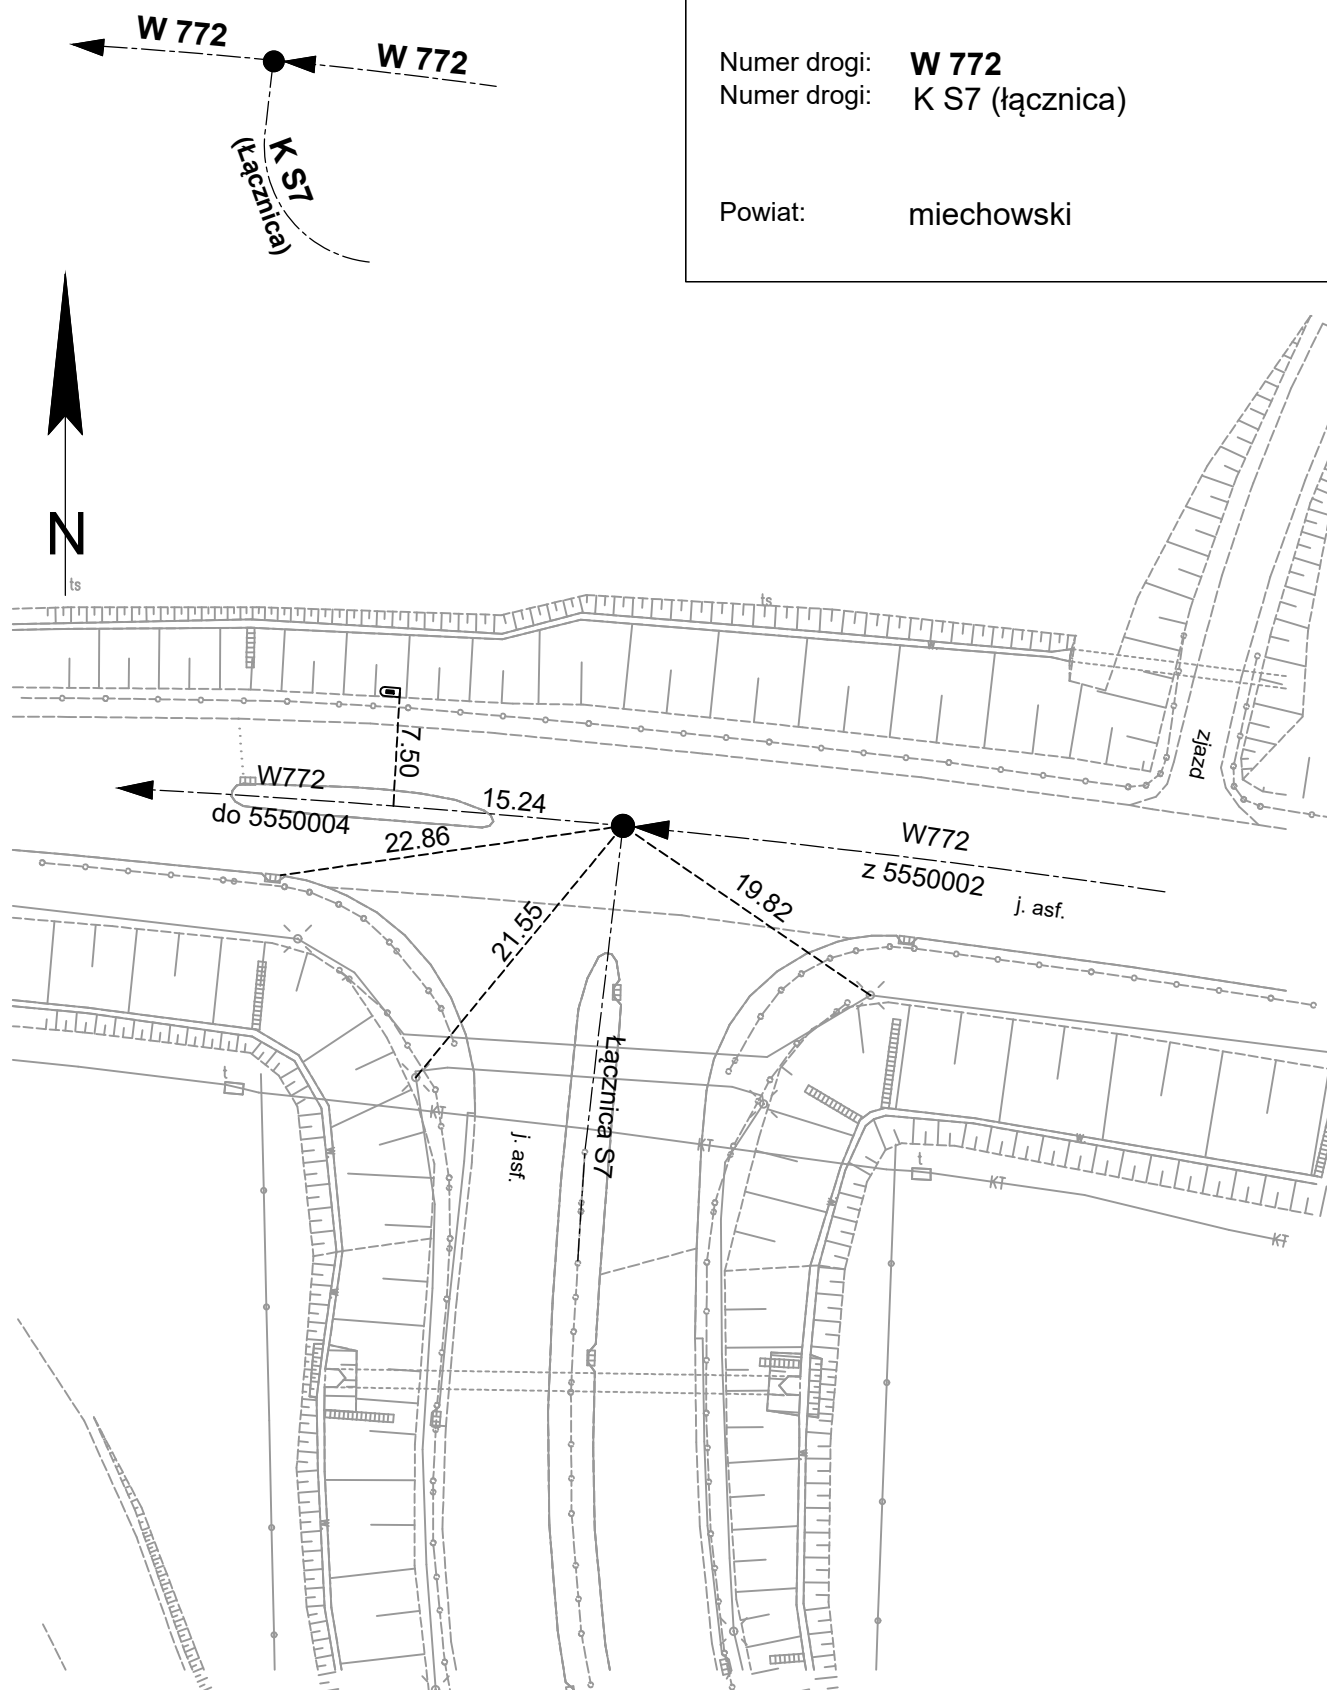

województwo:	małopolskie
powiat:	miechowski
gmina:	Książ Wielki
miejsowość:	Wielka Wieś

Skala:

1:500

Data wykonania:	10.2025
-----------------	---------

Wykonał:	Zbigniew Kołodziej
----------	--------------------

Sprawdził:	Magdalena Drach
------------	-----------------