


SZKIC SKRZYŻOWANIA Z PUNKTEM REFERENCYJNYM

Schemat powiązań:

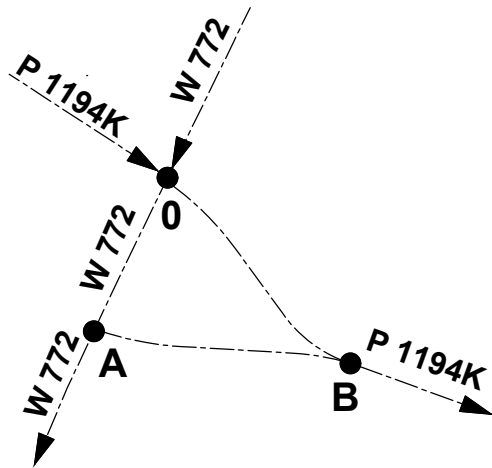


Numer punktu referencyjnego: 5550006

Współrzędne: X= 286847.66
Y= 580901.47

Numer drogi: W 772
Numer drogi: P 1194K

Powiat: miechowski

A: X= 286821.36 Y= 580889.57
B: X= 286816.58 Y= 580934.55

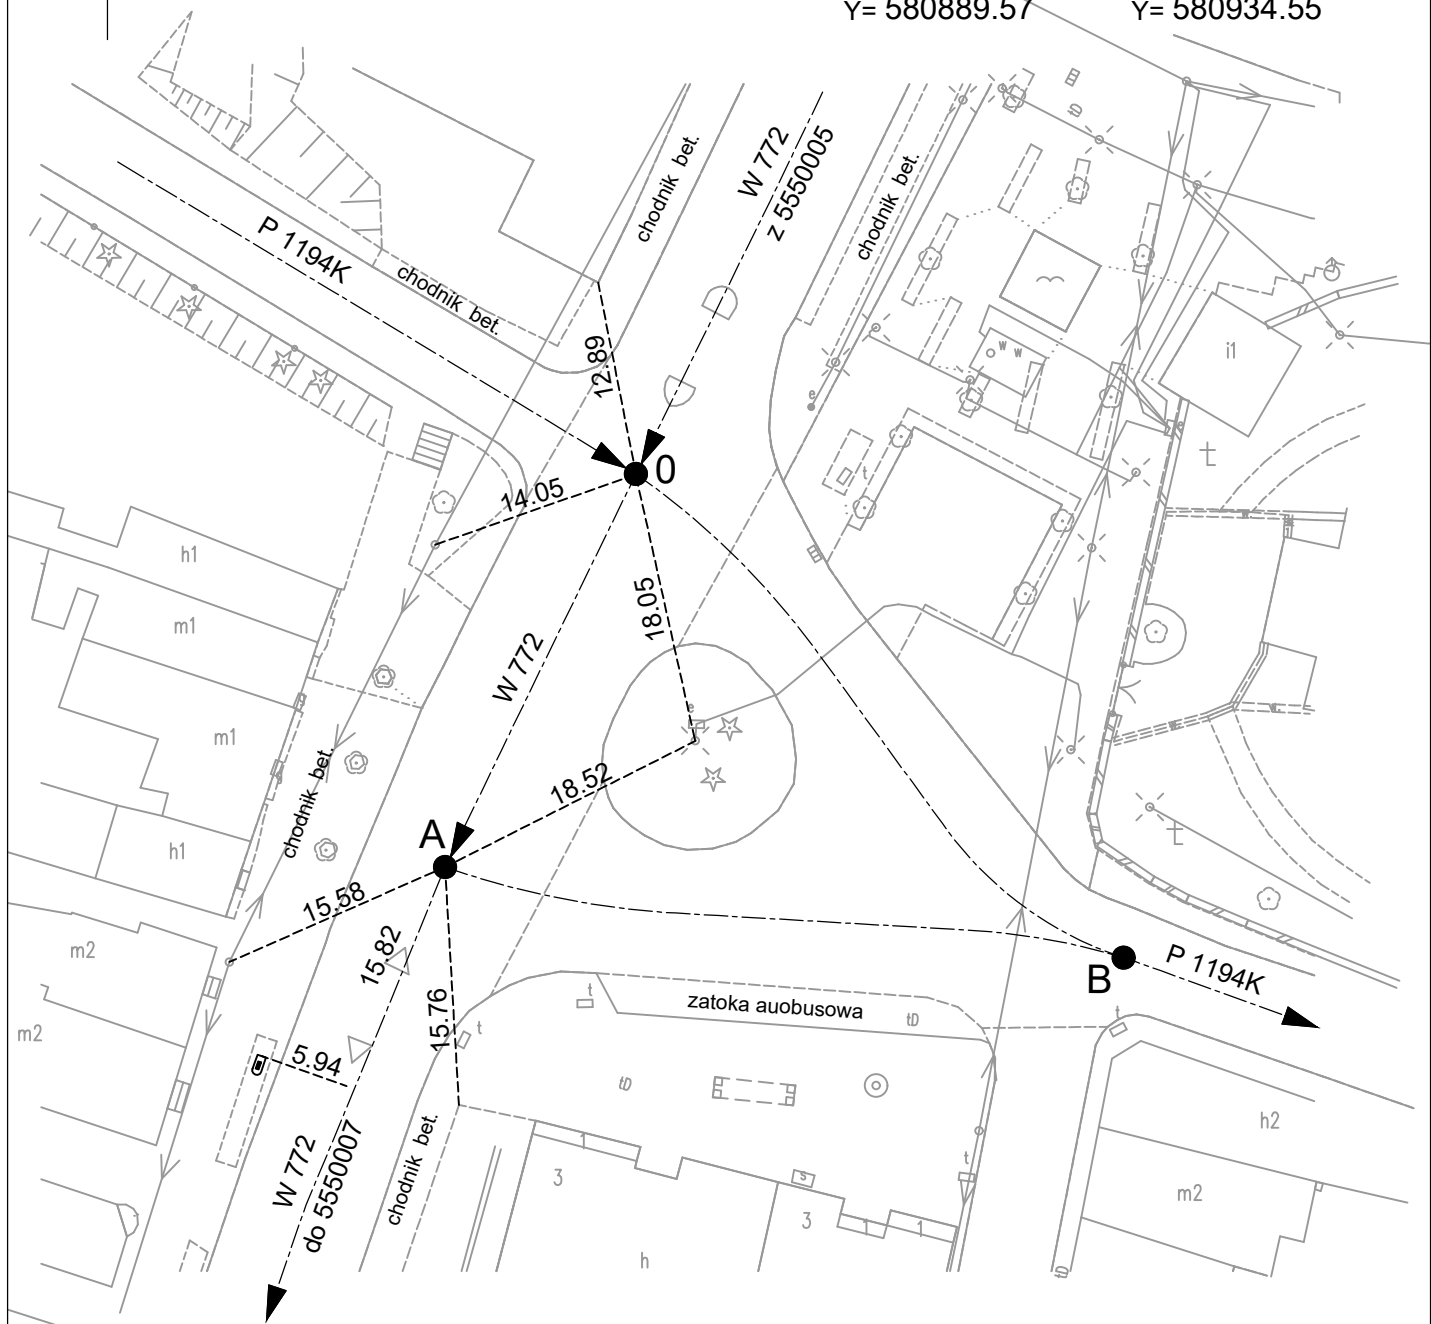

województwo: małopolskie
powiat: miechowski
gmina: Książ Wielki
miejscowość: Książ Wielki

Skala:

1:500

Data wykonania: 05.2025

Wykonał: Zbigniew Kołodziej

Sprawdził: Magdalena Drach