


SZKIC SKRZYŻOWANIA Z PUNKTEM REFERENCYJNYM

Schemat
powiązań:

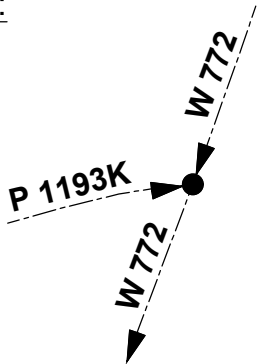


Numer punktu referencyjnego: 5550007

Współrzędne: X= 286412.21
Y= 580762.53

Numer drogi: W 772
Numer drogi: P 1193K

Powiat: miechowski

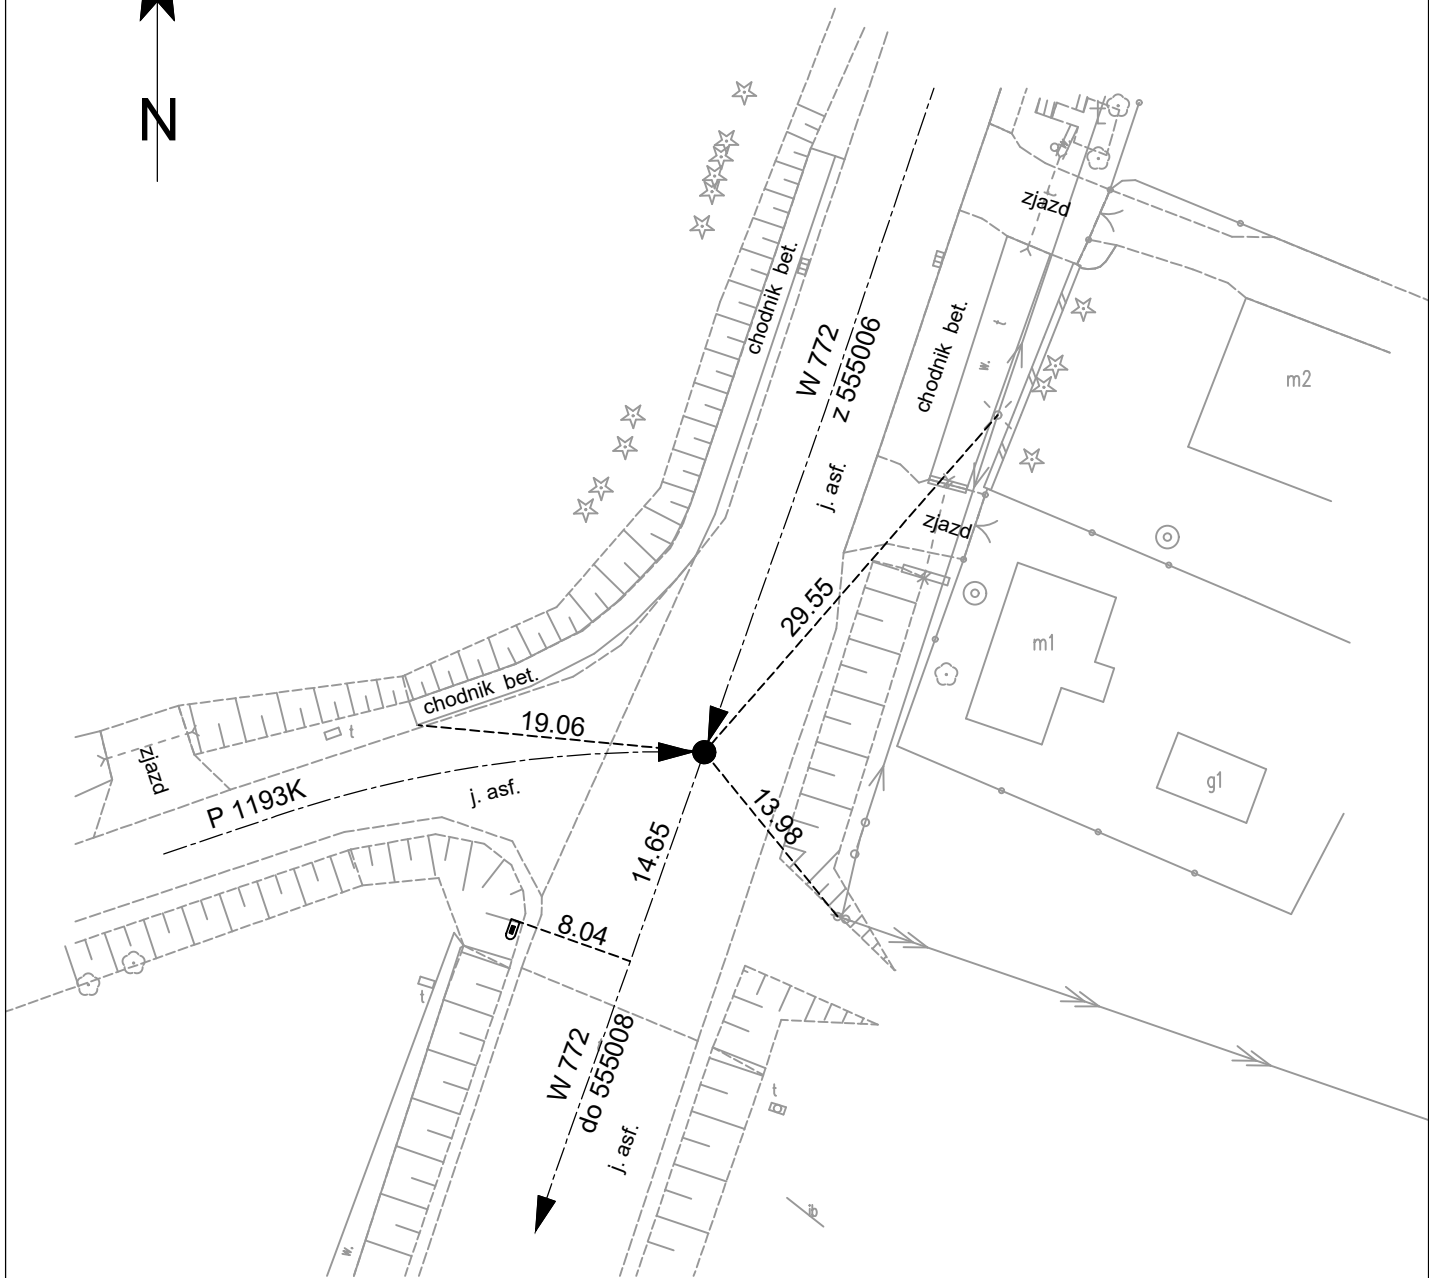

województwo: małopolskie
powiat: miechowski
gmina: Książ Wielki
miejscowość: Książ Wielki

Skala:

1:500

Data wykonania: 05.2025

Wykonał: Zbigniew Kołodziej

Sprawdził: Magdalena Drach