

SZKIC SKRZYŻOWANIA Z PUNKTEM REFERENCYJNYM



Schemat
powiązań:

Numer punktu referencyjnego: 5550008

Współrzędne: X= 284927.51
Y= 580168.52

Numer drogi: **W 772**
Numer drogi: **P 1214K**

Powiat: miechowski

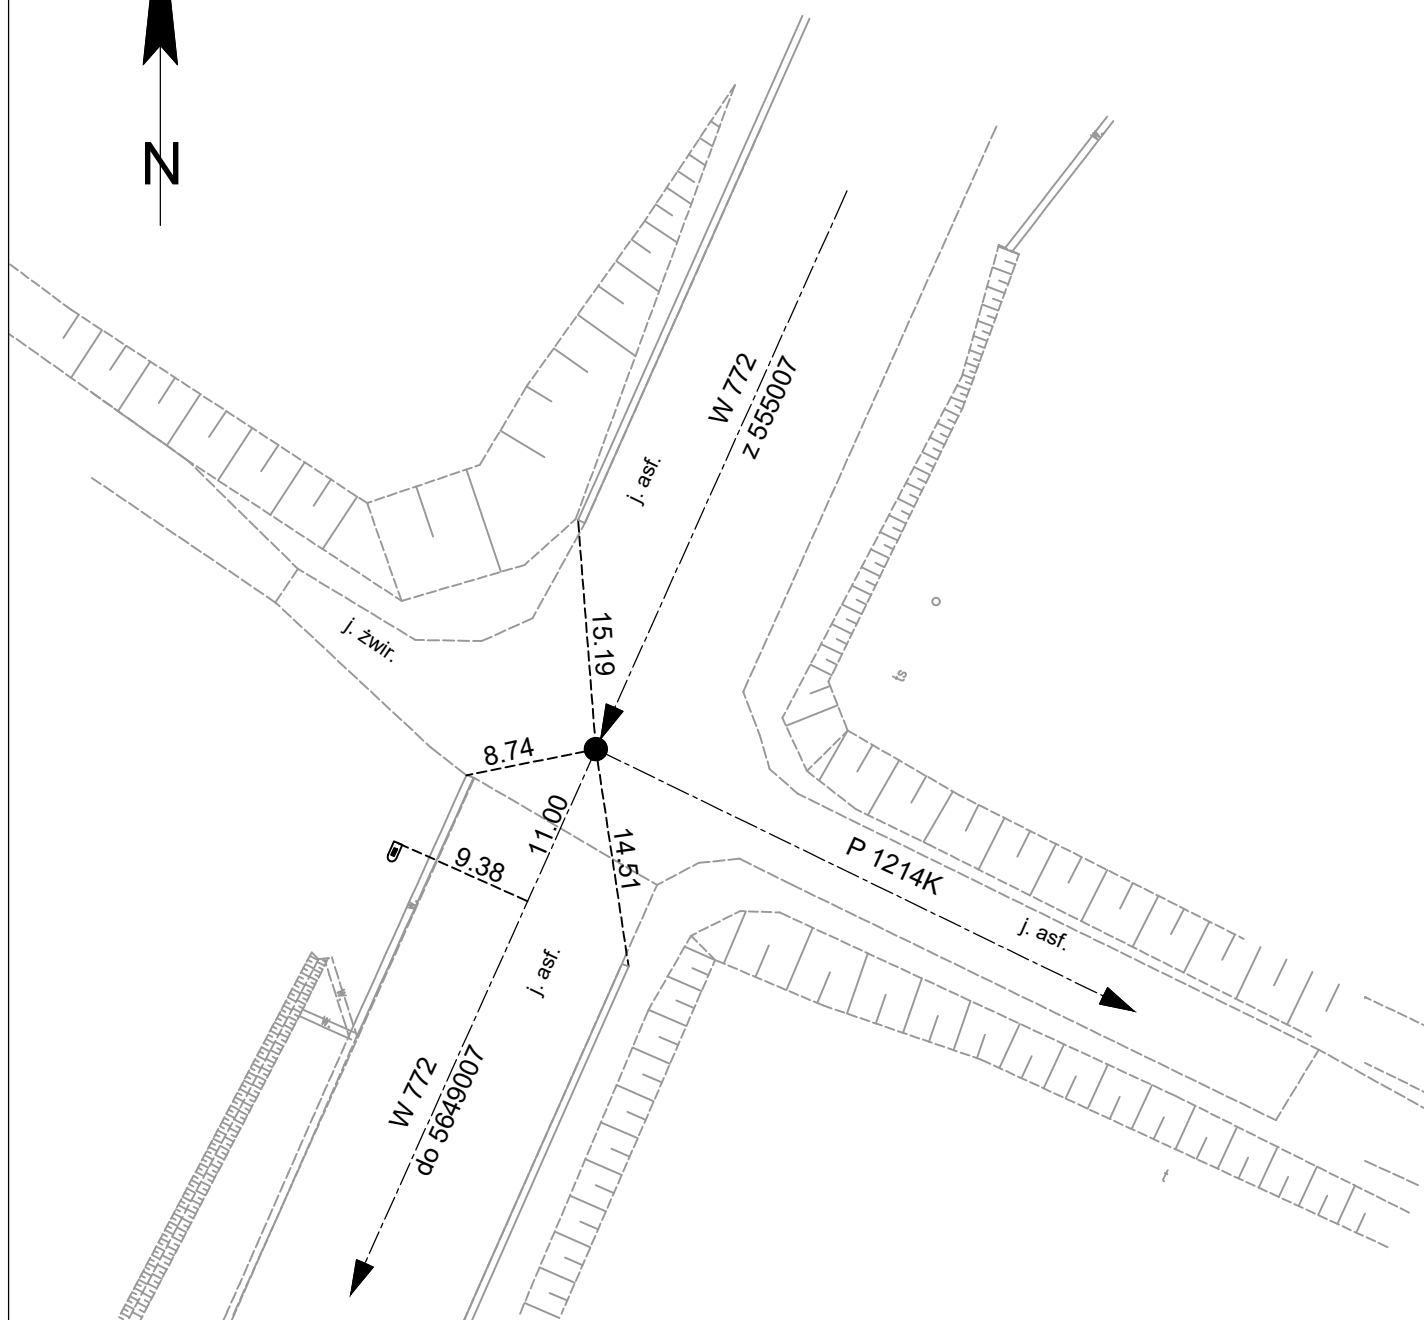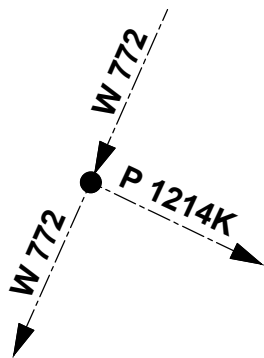

województwo:	małopolskie
powiat:	miechowski
gmina:	Książ Wielki
miejsowość:	Mianocice

Skala:

1:500

Data wykonania:	05.2025
-----------------	---------

Wykonał:	Zbigniew Kołodziej
----------	--------------------

Sprawdził:	Magdalena Drach
------------	-----------------