


SZKIC SKRZYŻOWANIA Z PUNKTEM REFERENCYJNYM

Schemat
powiązań:

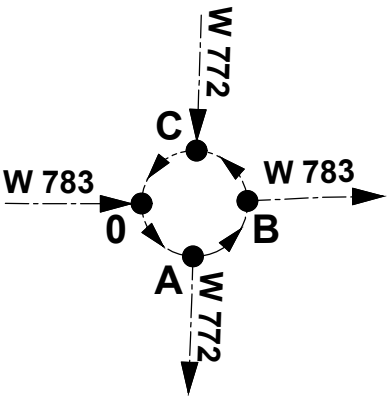


Numer punktu referencyjnego: 5649014

Współrzędne: X= 278857.40
Y= 574303.60

Numer drogi: W 783
Numer drogi: W 772

Powiat: miechowski

A: X= 278840.8
Y= 574320.6
B: X= 278859.0
Y= 574337.6
C: X= 278874.8
Y= 574320.6

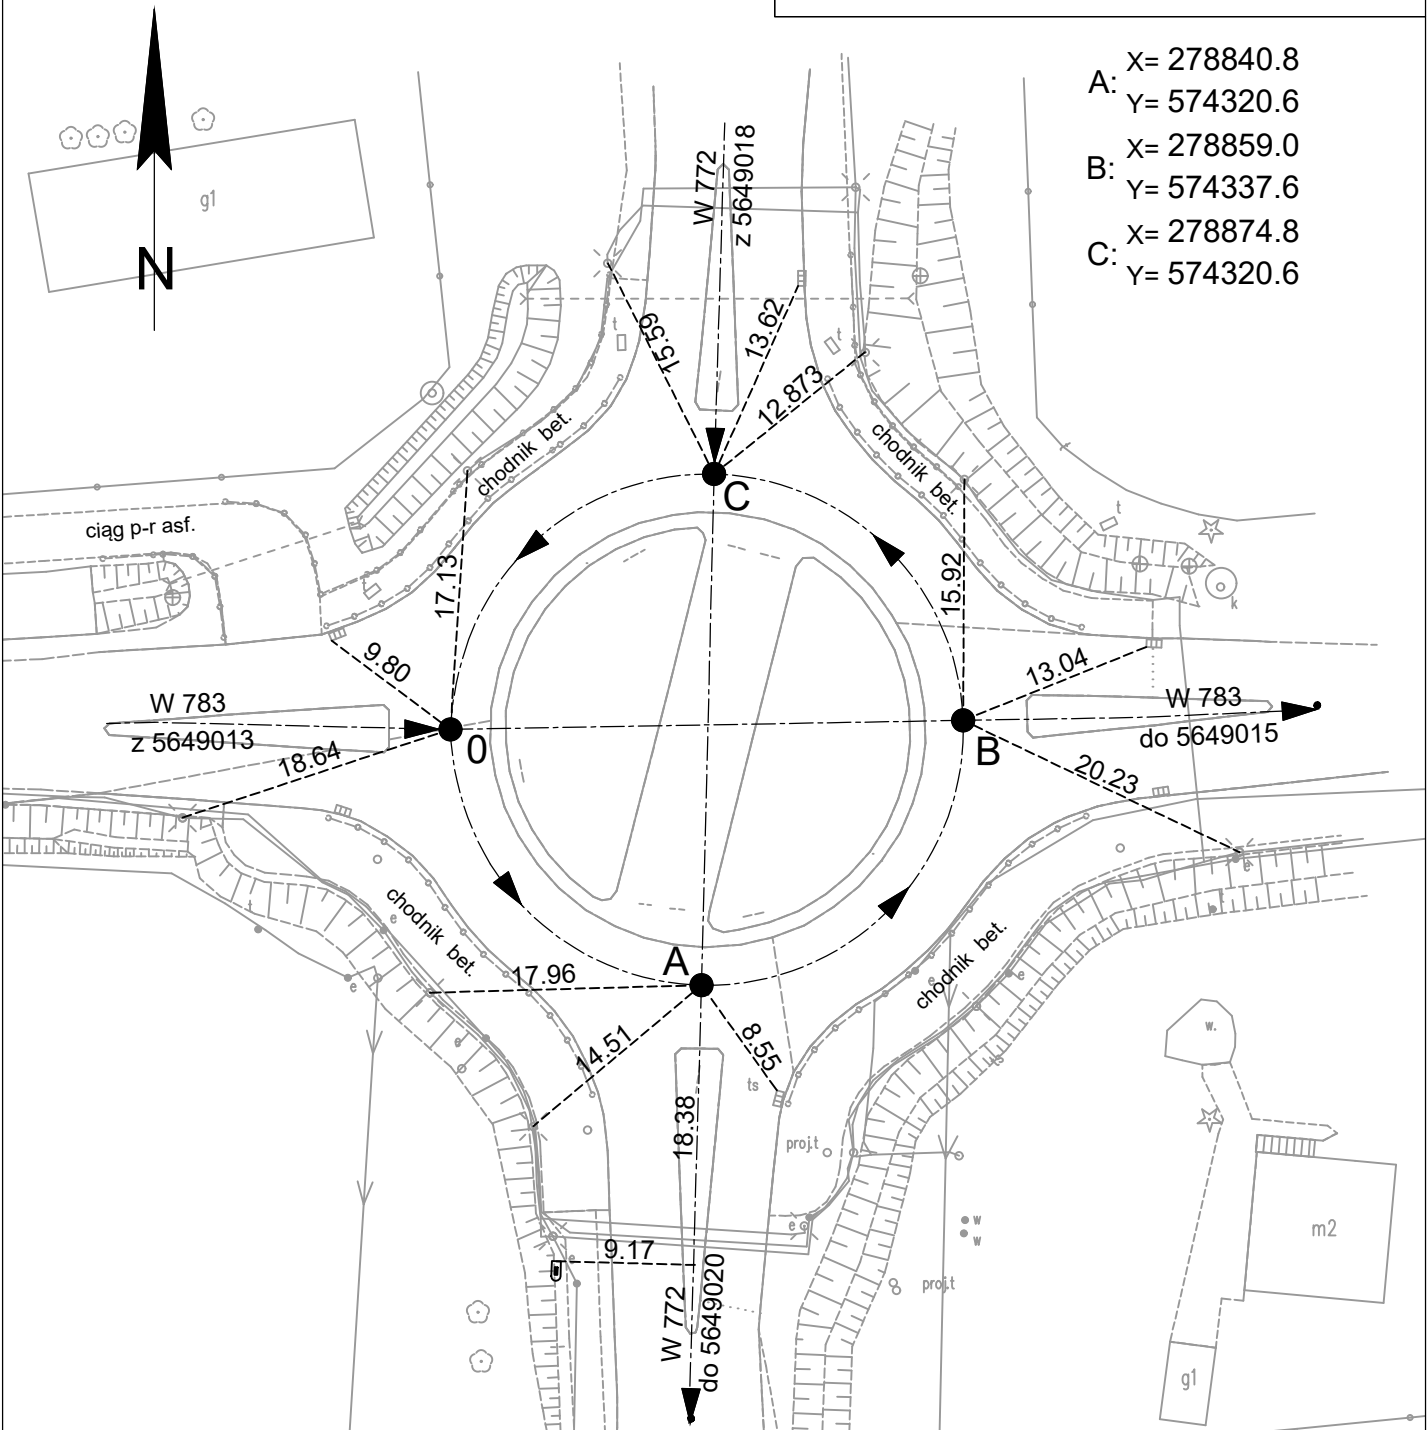

województwo: małopolskie
powiat: miechowski
gmina: Miechów
miejscowość: Miechów

Skala:

1:500

Data wykonania: 05.2025

Wykonał: Zbigniew Kołodziej

Sprawdził: Magdalena Drach