


SZKIC SKRZYŻOWANIA Z PUNKTEM REFERENCYJNYM

Schemat
powiązań:

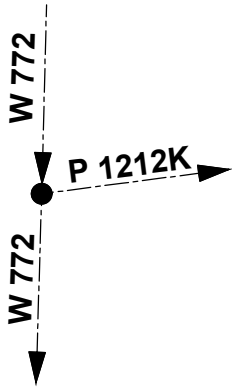


Numer punktu referencyjnego: 5649018

Współrzędne: X= 279720.14
Y= 574320.65

Numer drogi: W 772
Numer drogi: P 1212K

Powiat: miechowski

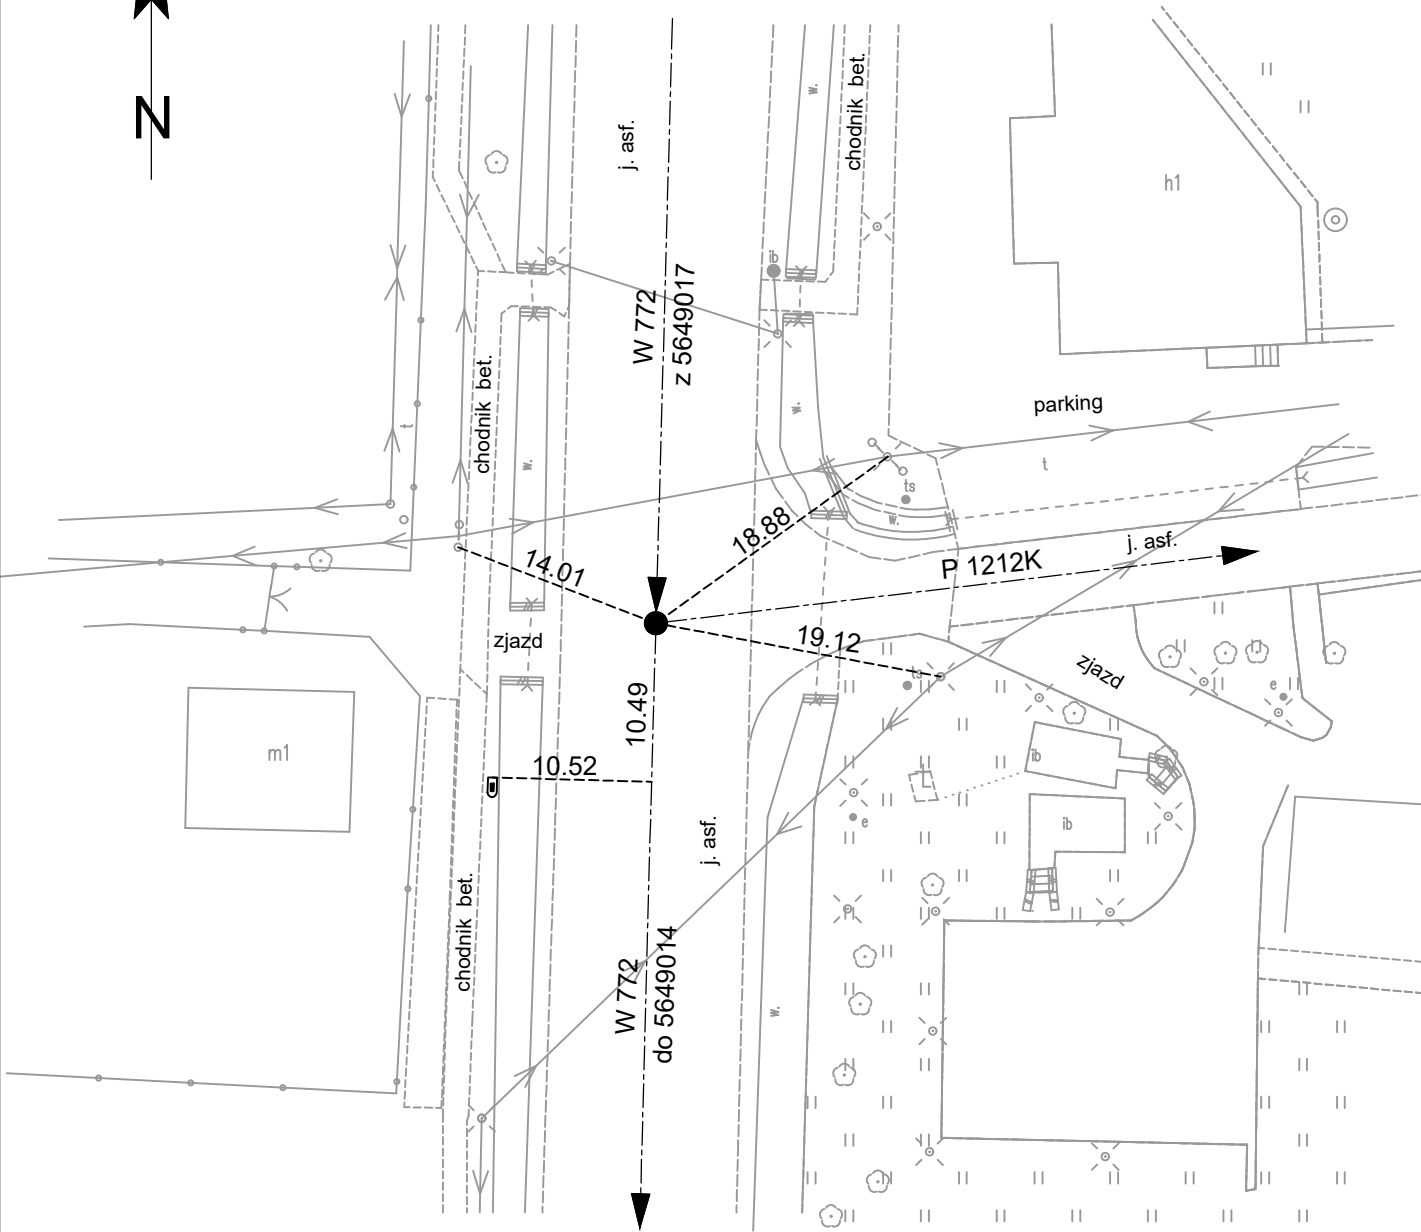

województwo: małopolskie
powiat: miechowski
gmina: Miechów
miejscowość: Strzeżów II

Skala:

1:500

Data wykonania: 05.2025

Wykonał: Zbigniew Kołodziej

Sprawdził: Magdalena Drach