


SZKIC SKRZYŻOWANIA Z PUNKTEM REFERENCYJNYM

Schemat  
powiązań:

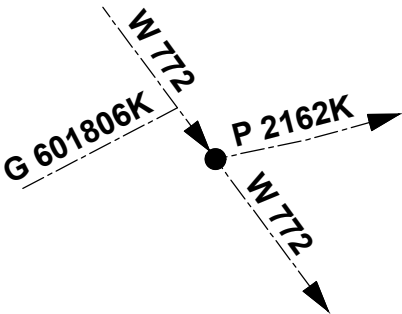


Numer punktu referencyjnego: 5749001

Współrzędne: X= 268943.91  
Y= 575236.60

Numer drogi: W 772  
Numer drogi: P 2162K  
Numer drogi: G 601806K

Powiat: krakowski

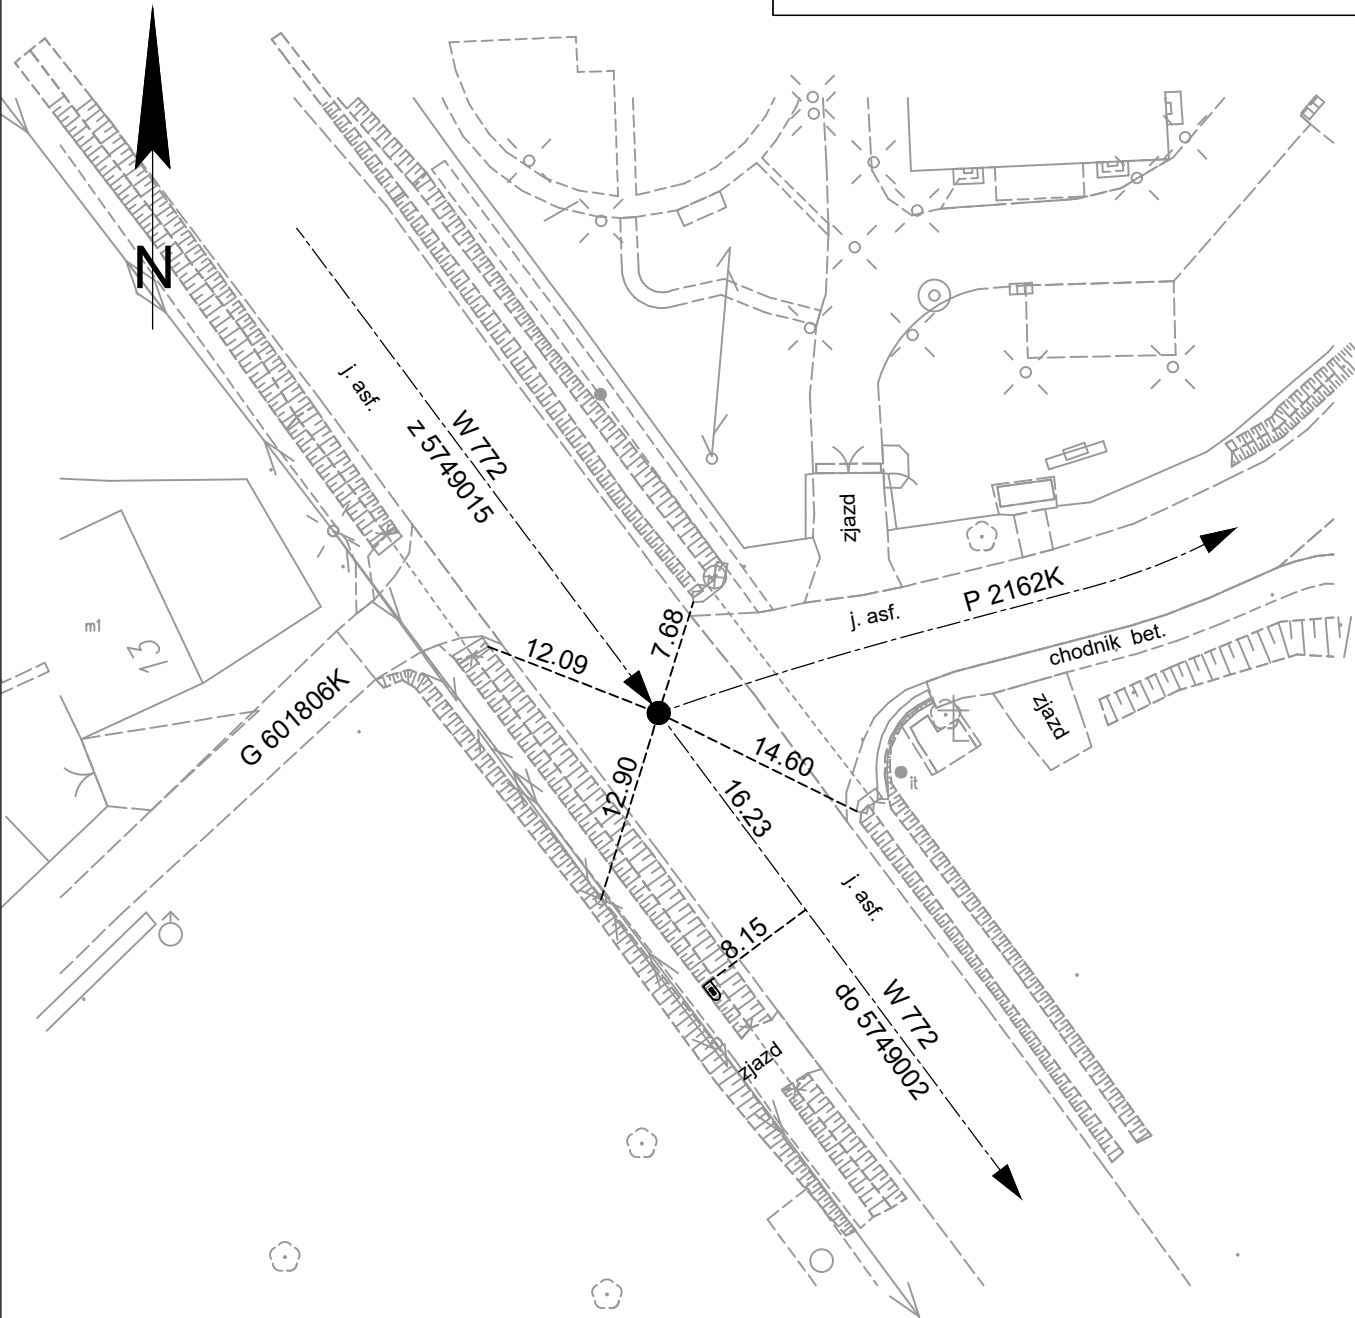

województwo: małopolskie  
powiat: krakowski  
gmina: Słomniki  
miejscowość: Wężerów

Skala:

1:500

Data wykonania: 05.2025

Wykonał: Zbigniew Kołodziej

Sprawdził: Magdalena Drach