


SZKIC SKRZYŻOWANIA Z PUNKTEM REFERENCYJNYM

Schemat powiązań:

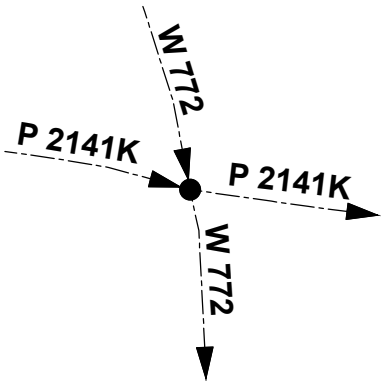


Numer punktu referencyjnego: 5749003

Współrzędne: X= 265567.31
Y= 577556.39

Numer drogi: W 772
Numer drogi: P 2141K

Powiat: krakowski

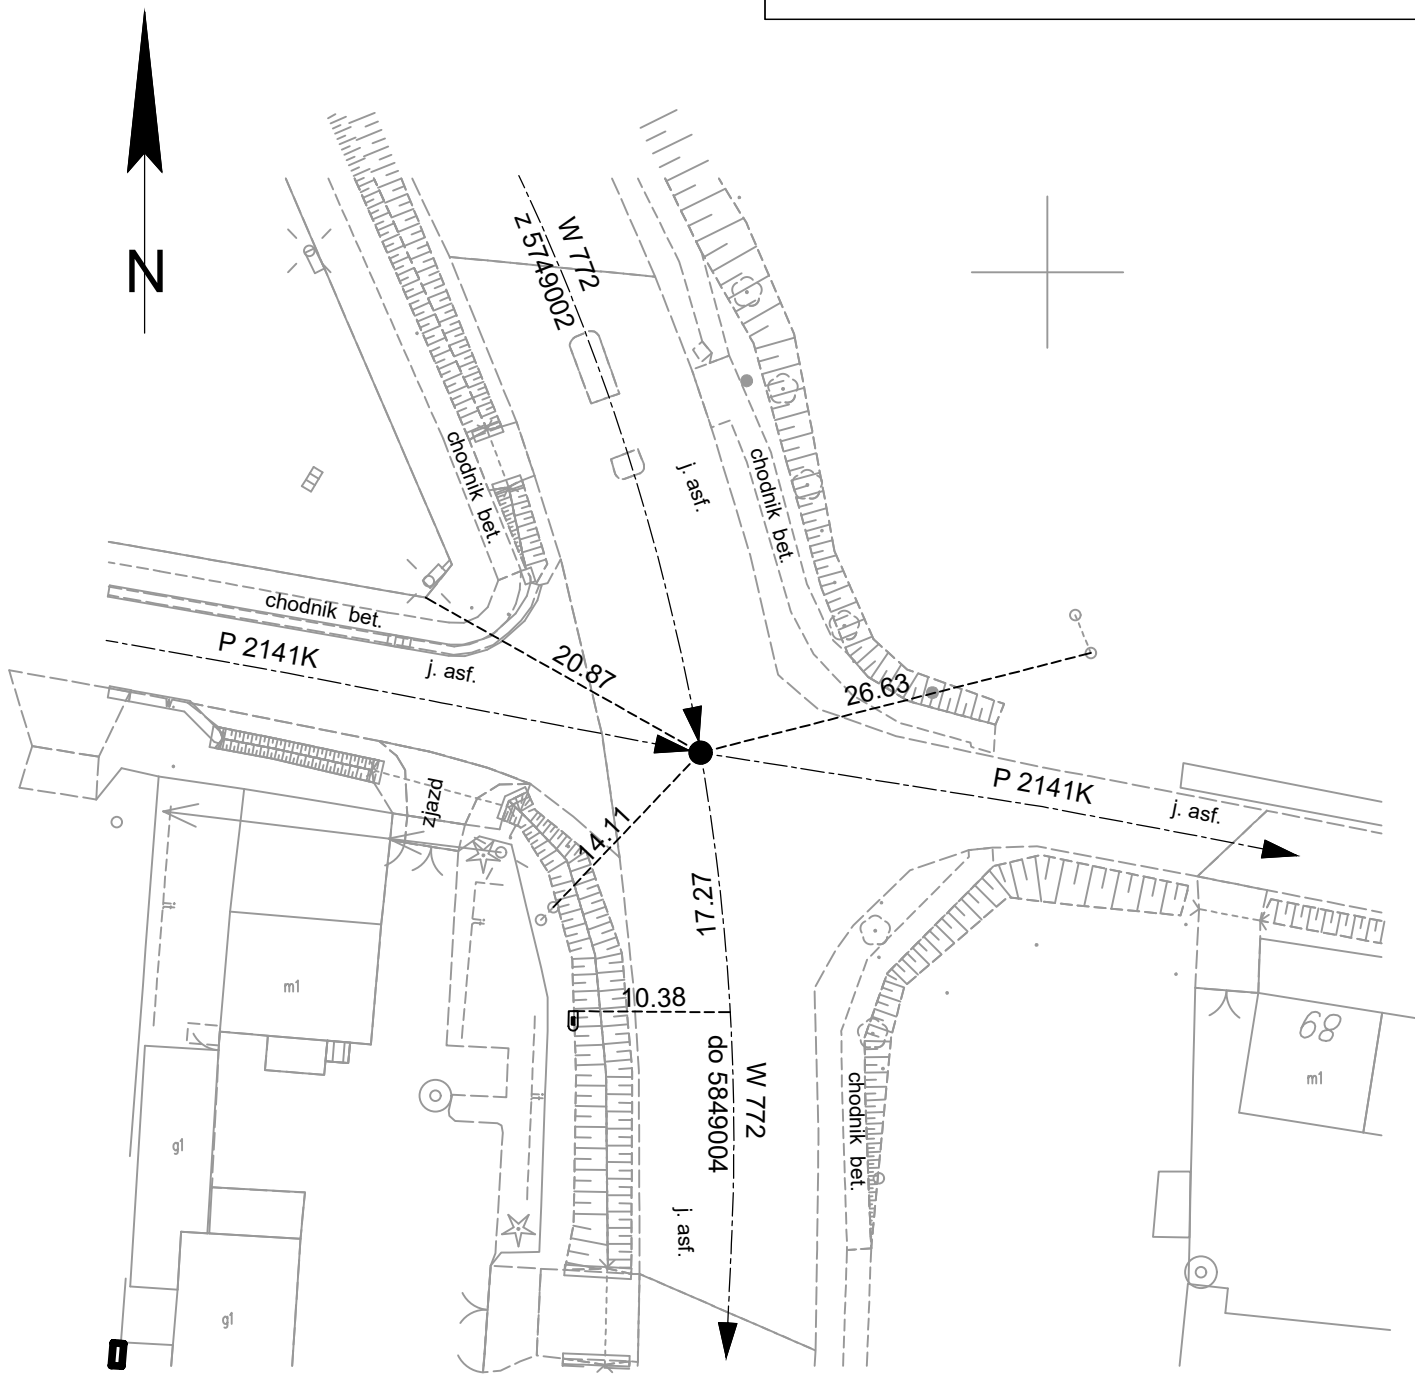

województwo: małopolskie
powiat: krakowski
gmina: Słomniki
miejscowość: Prandocin-Wysiołek

Skala: 1:500

Data wykonania: 05.2025
Wykonał: Zbigniew Kołodziej
Sprawdził: Magdalena Drach