


SZKIC SKRZYŻOWANIA Z PUNKTEM REFERENCYJNYM

Schemat  
powiązań:

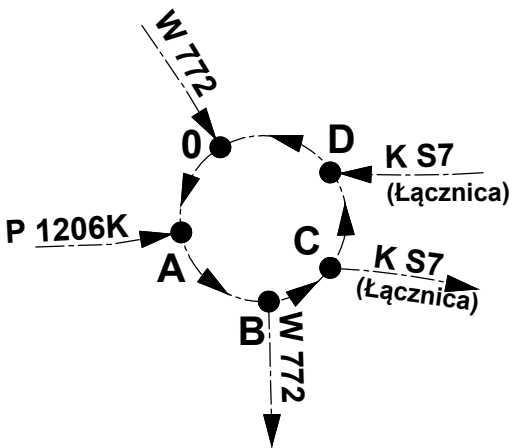


Numer punktu referencyjnego: 5749012

Współrzędne: X= 272903.45  
Y= 573827.95

Numer drogi: W 772  
Numer drogi: P 1206K  
Numer drogi: K S7 (łącznica)

Powiat: miechowski

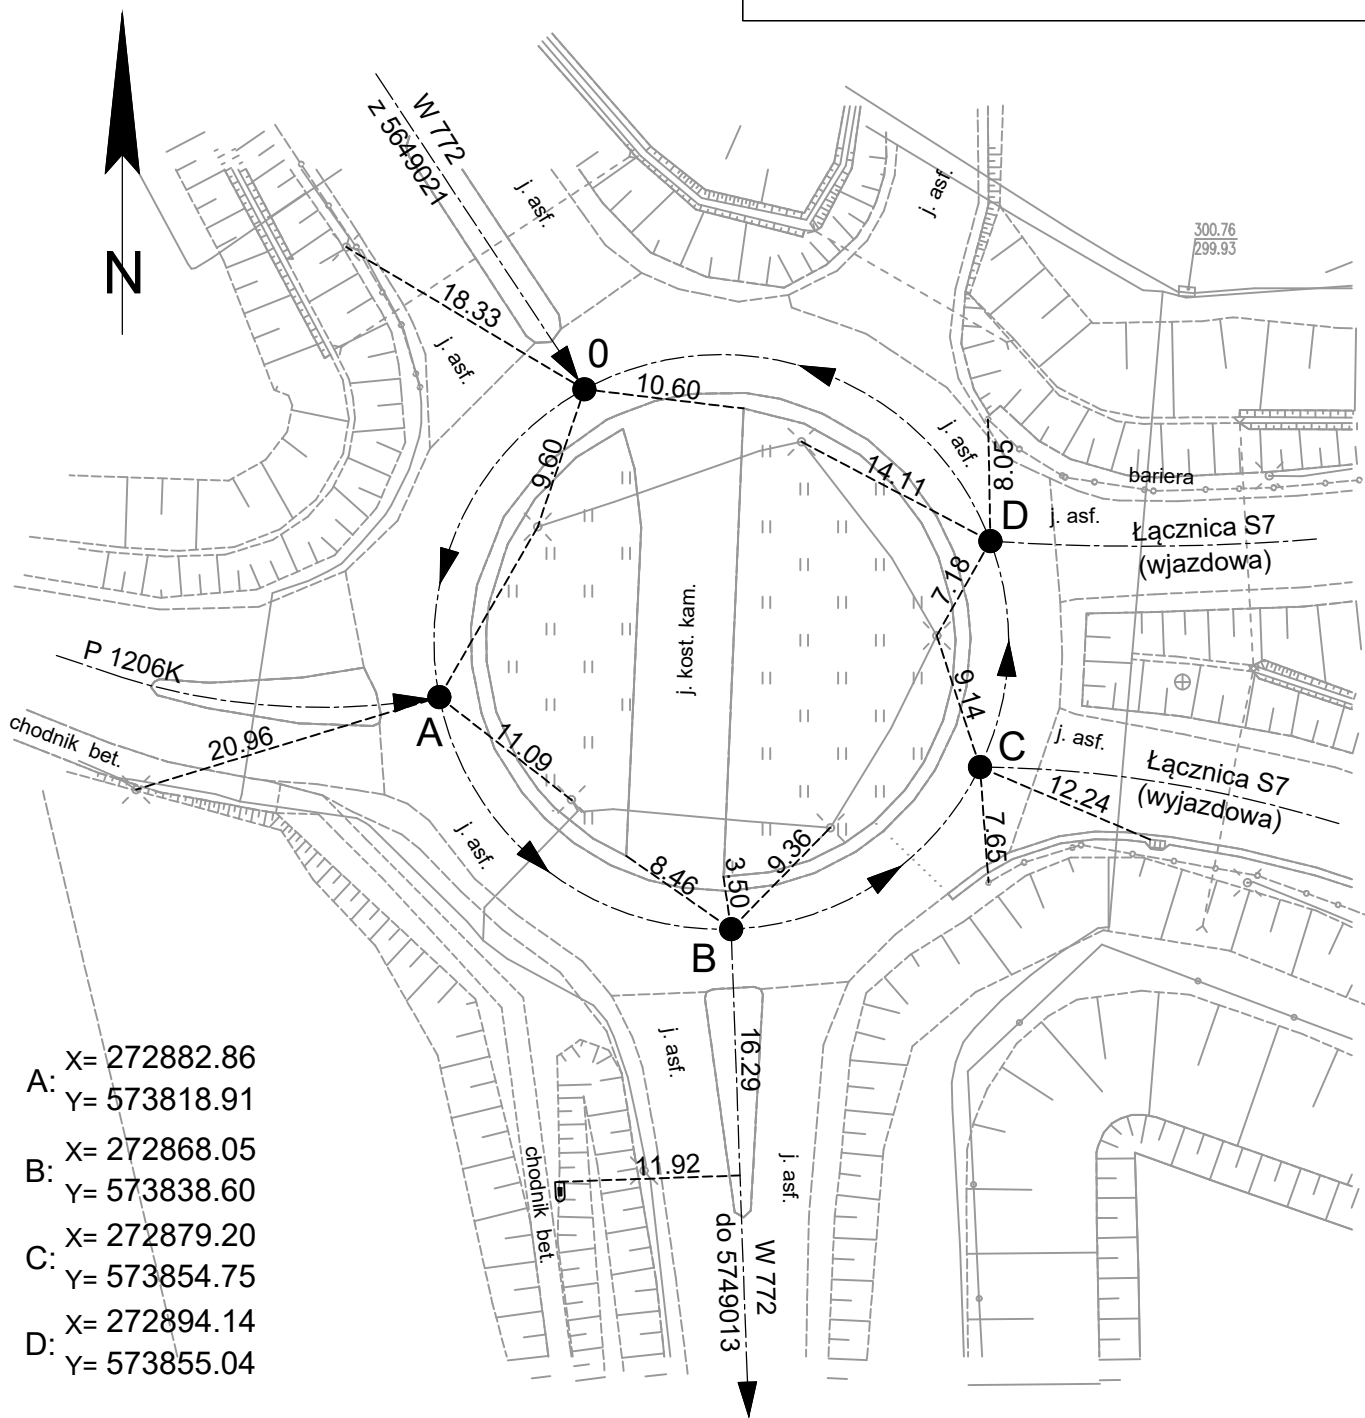

- A: X= 272882.86  
Y= 573818.91  
B: X= 272868.05  
Y= 573838.60  
C: X= 272879.20  
Y= 573854.75  
D: X= 272894.14  
Y= 573855.04

województwo: małopolskie  
powiat: miechowski  
gmina: Miechów  
miejscowość: Parkoszowice

Skala:

1:500

Data wykonania: 05.2025

Wykonał: Zbigniew Kołodziej

Sprawdził: Magdalena Drach