


SZKIC SKRZYŻOWANIA Z PUNKTEM REFERENCYJNYM

Schemat
powiązań:

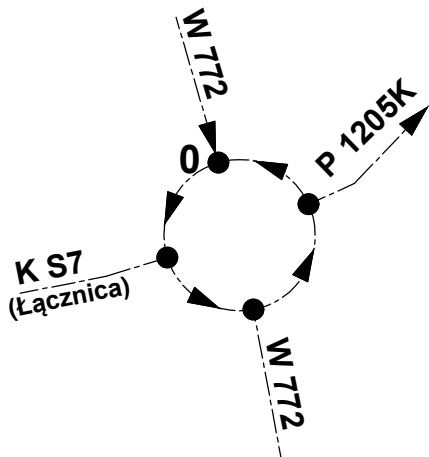


Numer punktu referencyjnego: 5749014

Współrzędne: X= 272265.42
Y= 573975.94

Numer drogi: W 772
Numer drogi: P 1205K
Numer drogi: K S7 (łącznica)

Powiat: miechowski

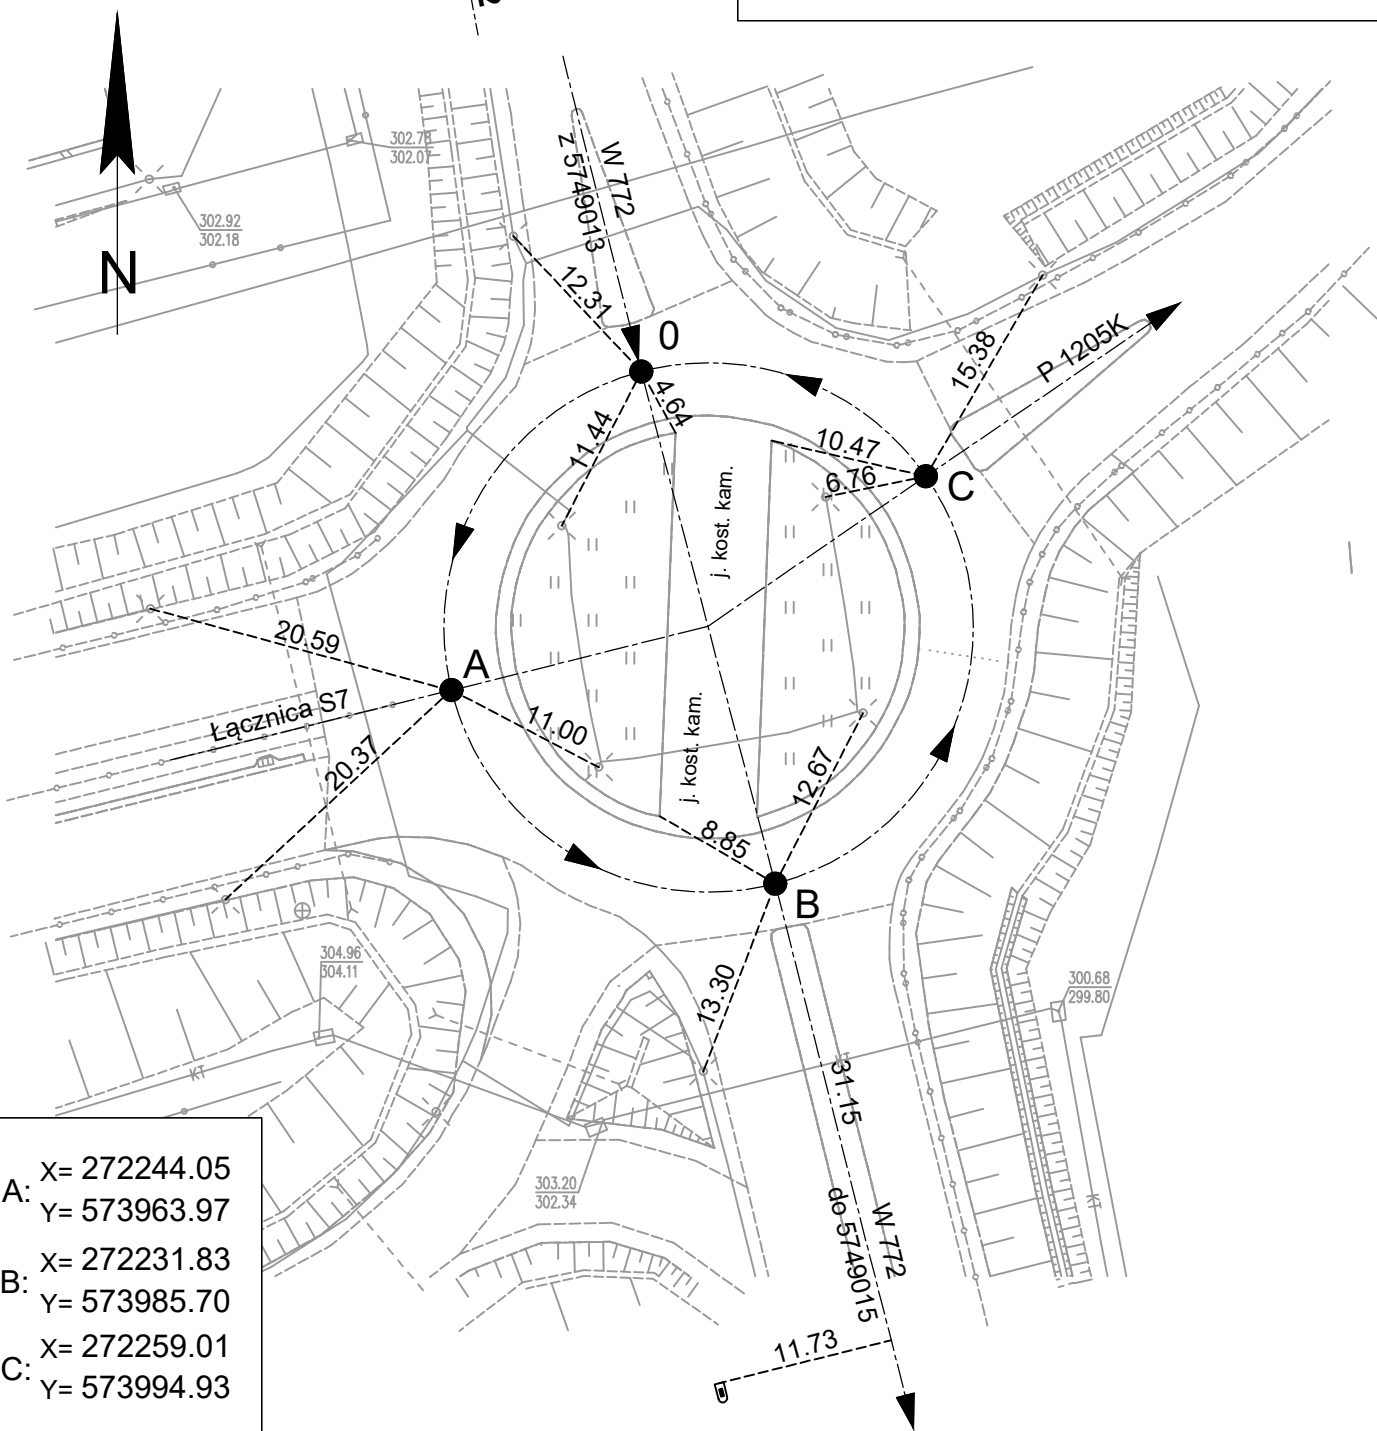

A: X= 272244.05
Y= 573963.97
B: X= 272231.83
Y= 573985.70
C: X= 272259.01
Y= 573994.93

województwo: małopolskie
powiat: miechowski
gmina: Miechów
miejscowość: Poradów

Skala:

1:500

Data wykonania: 05.2025

Wykonał: Zbigniew Kołodziej

Sprawdził: Magdalena Drach