

SZKIC SKRZYŻOWANIA Z PUNKTEM REFERENCYJNYM


Schemat
powiązań:

Numer punktu referencyjnego: 5749015

Współrzędne: X= 270218.32
Y= 573789.38

Numer drogi: W 772
Numer drogi: P 1207K

Powiat: miechowski

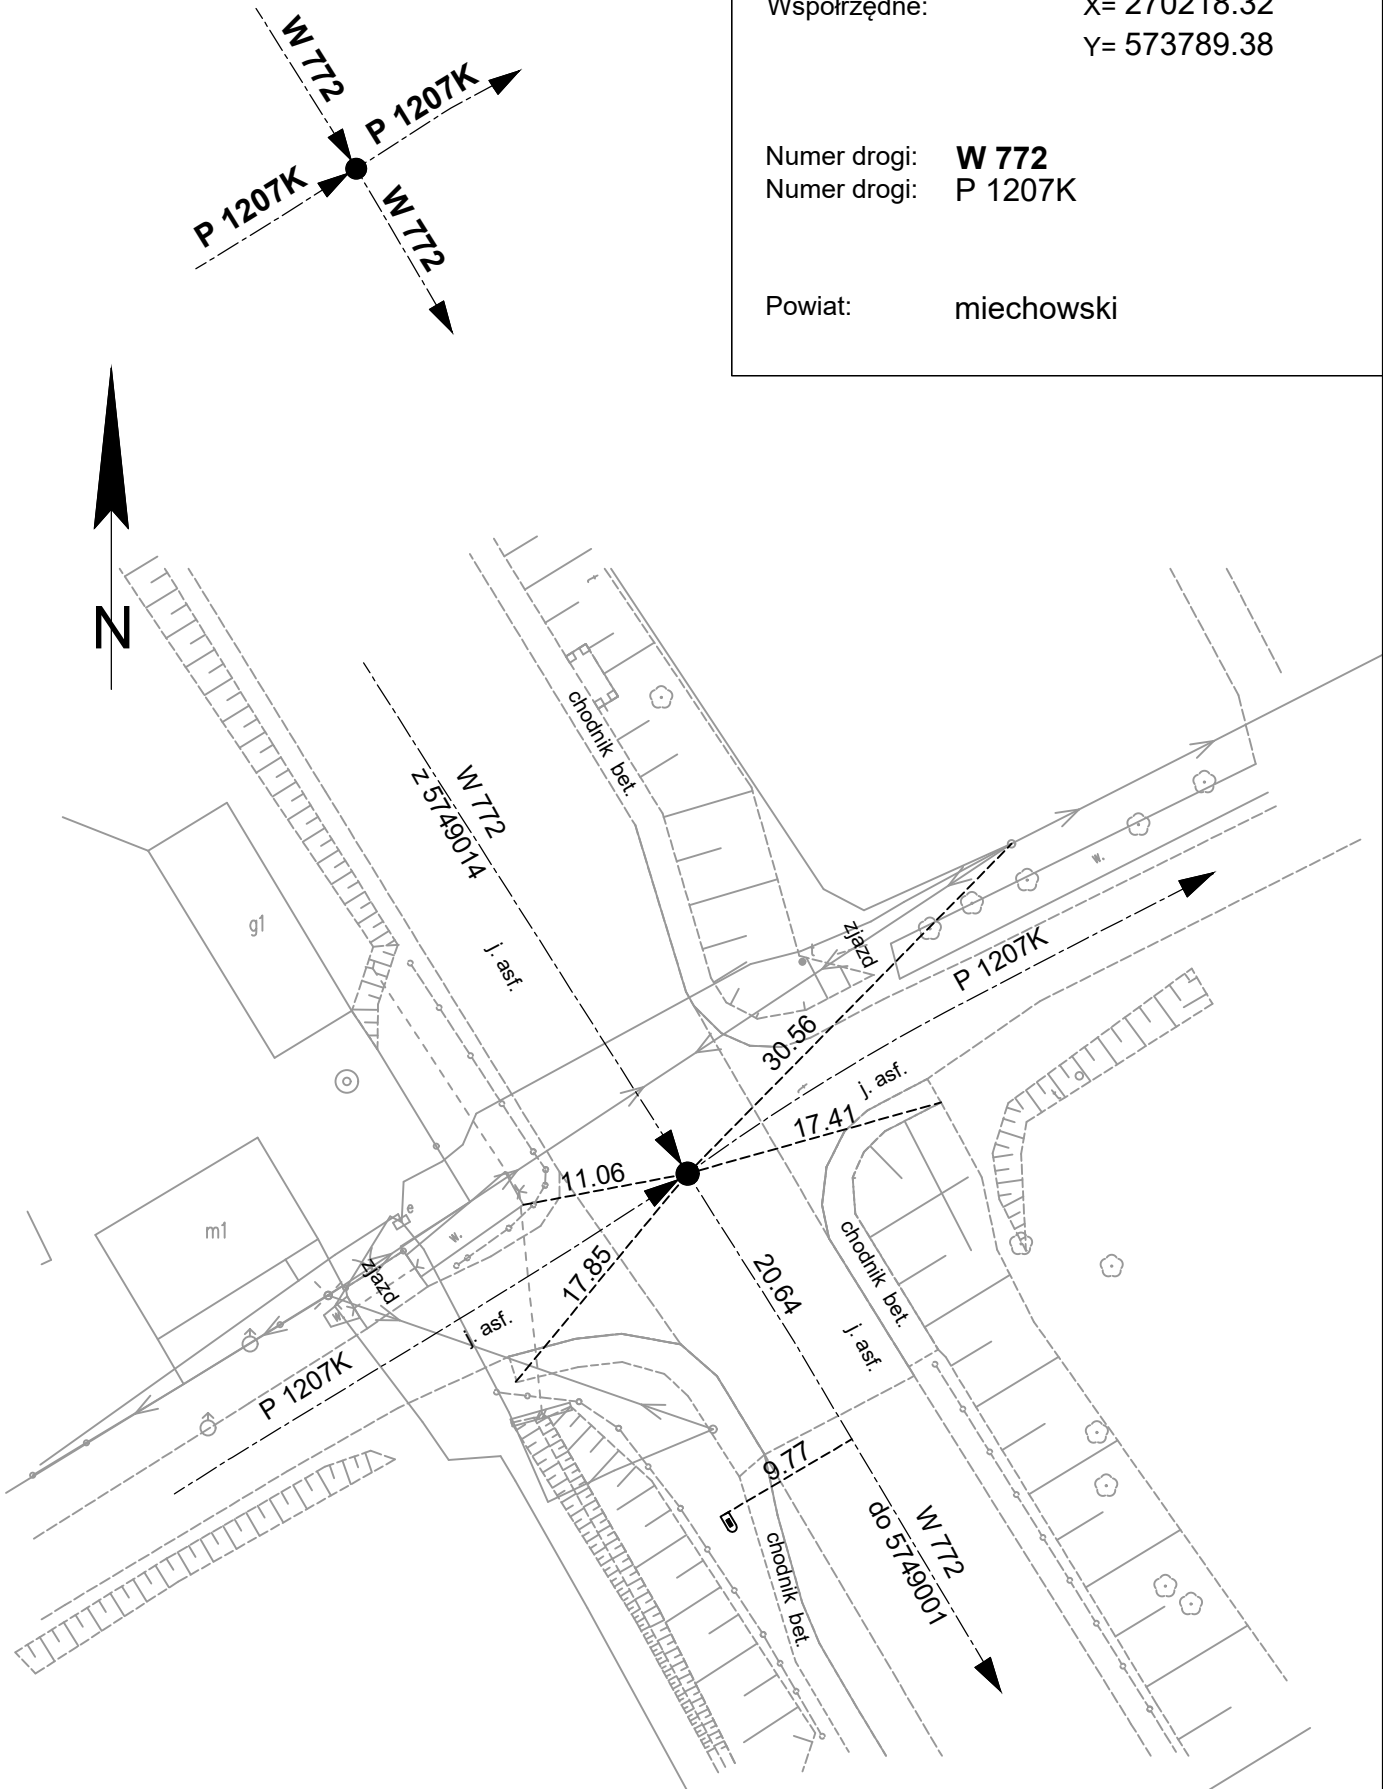

województwo: małopolskie
powiat: miechowski
gmina: Miechów
miejscowość: Szczepanowice

Skala:

1:500

Data wykonania: 05.2025

Wykonał: Zbigniew Kołodziej

Sprawdził: Magdalena Drach