


# SZKIC SKRZYŻOWANIA Z PUNKTEM REFERENCYJNYM

Schemat  
powiązań:

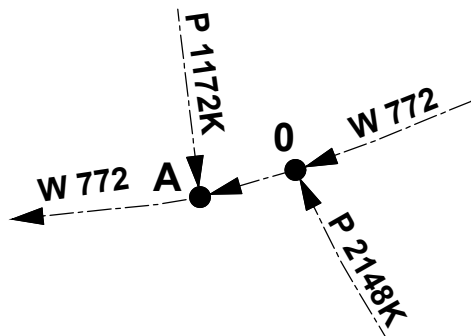


Numer punktu referencyjnego: **5848013**

Współrzędne: X= 256733.72  
Y= 570227.73

Numer drogi: **W 772**  
Numer drogi: **P 2148K**  
Numer drogi: **P 1172K**

Powiat: **krakowski**

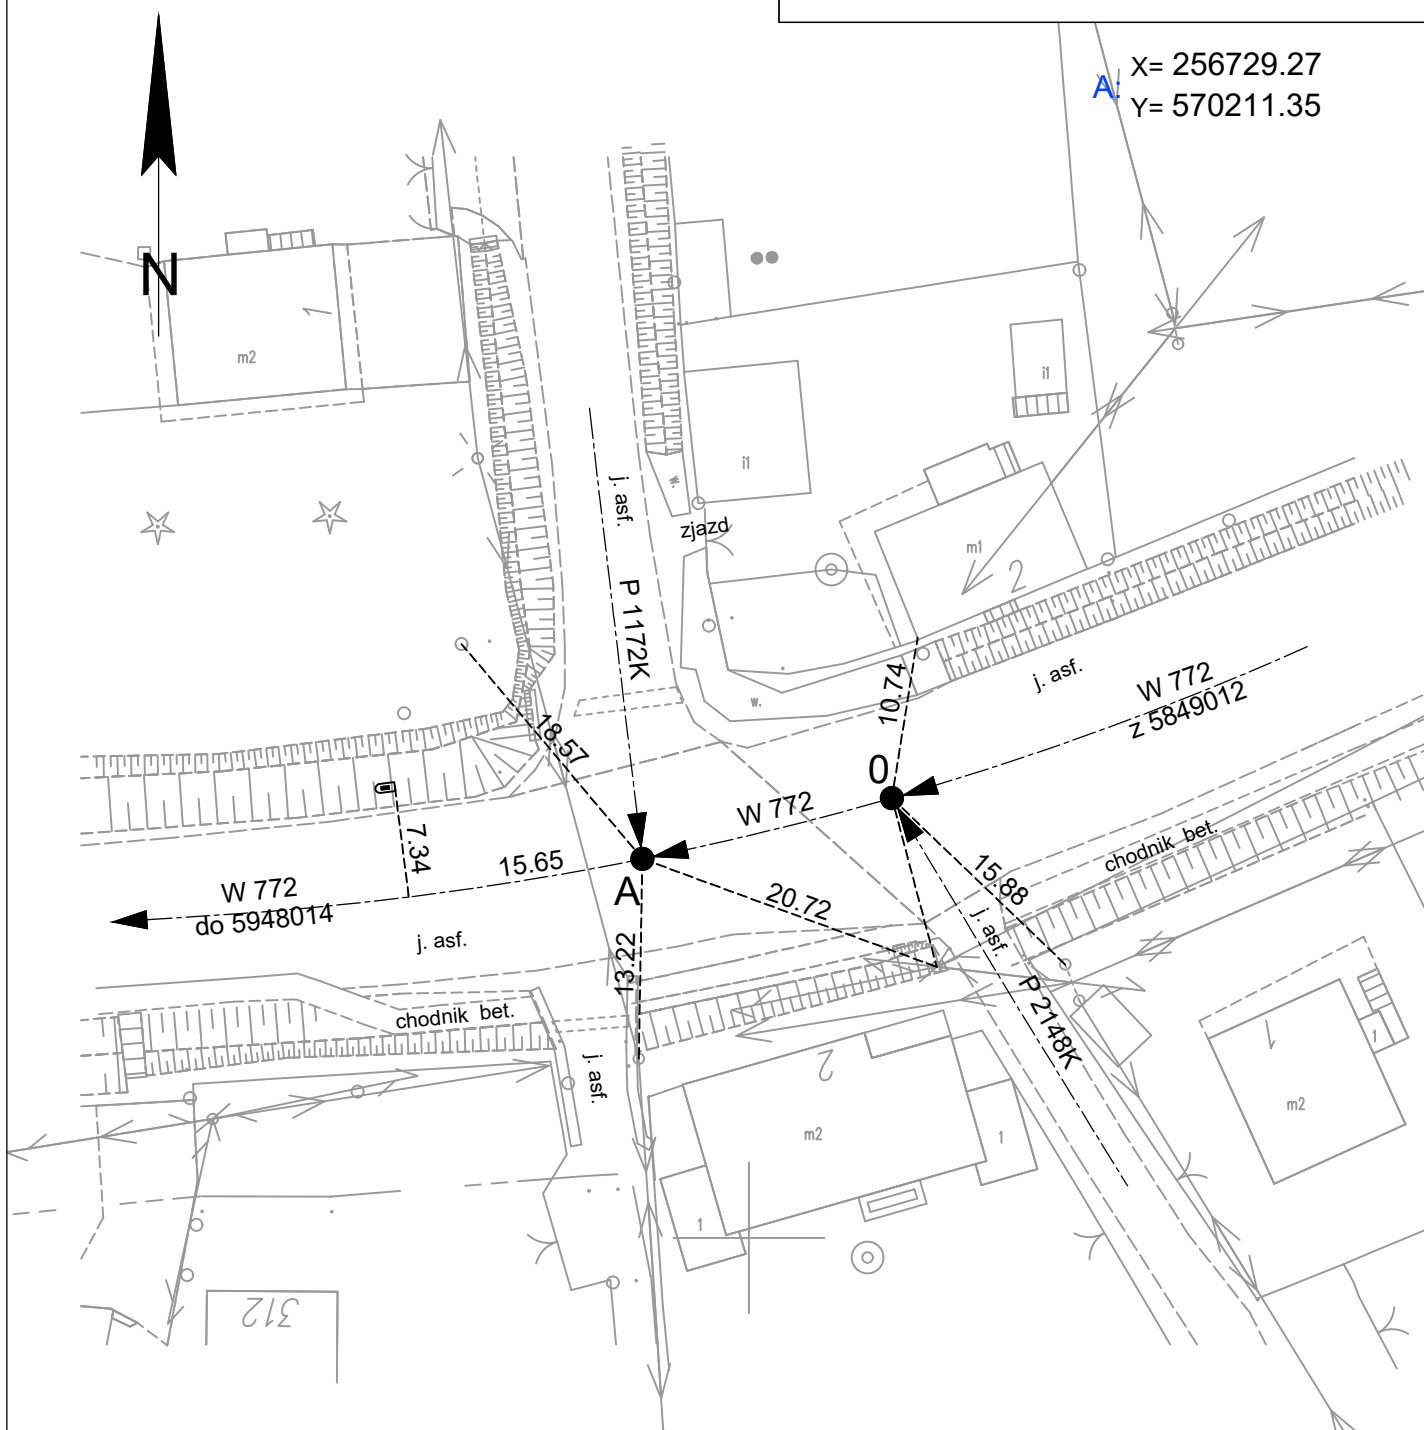

X= 256729.27  
Y= 570211.35

województwo: małopolskie  
powiat: krakowski  
gmina: Michałowice  
miejscowość: Zewrana

Skala:

1:500

Data wykonania: 05.2025

Wykonał: Zbigniew Kołodziej

Sprawdził: Magdalena Drach