


SZKIC SKRZYŻOWANIA Z PUNKTEM REFERENCYJNYM

Schemat  
powiązań:

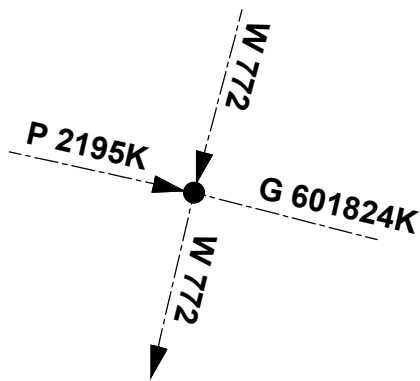


Numer punktu referencyjnego: 5849004

Współrzędne: X= 264808.77  
Y= 577246.03

Numer drogi: W 772  
Numer drogi: P 2195K  
Numer drogi: G 601824K

Powiat: krakowski

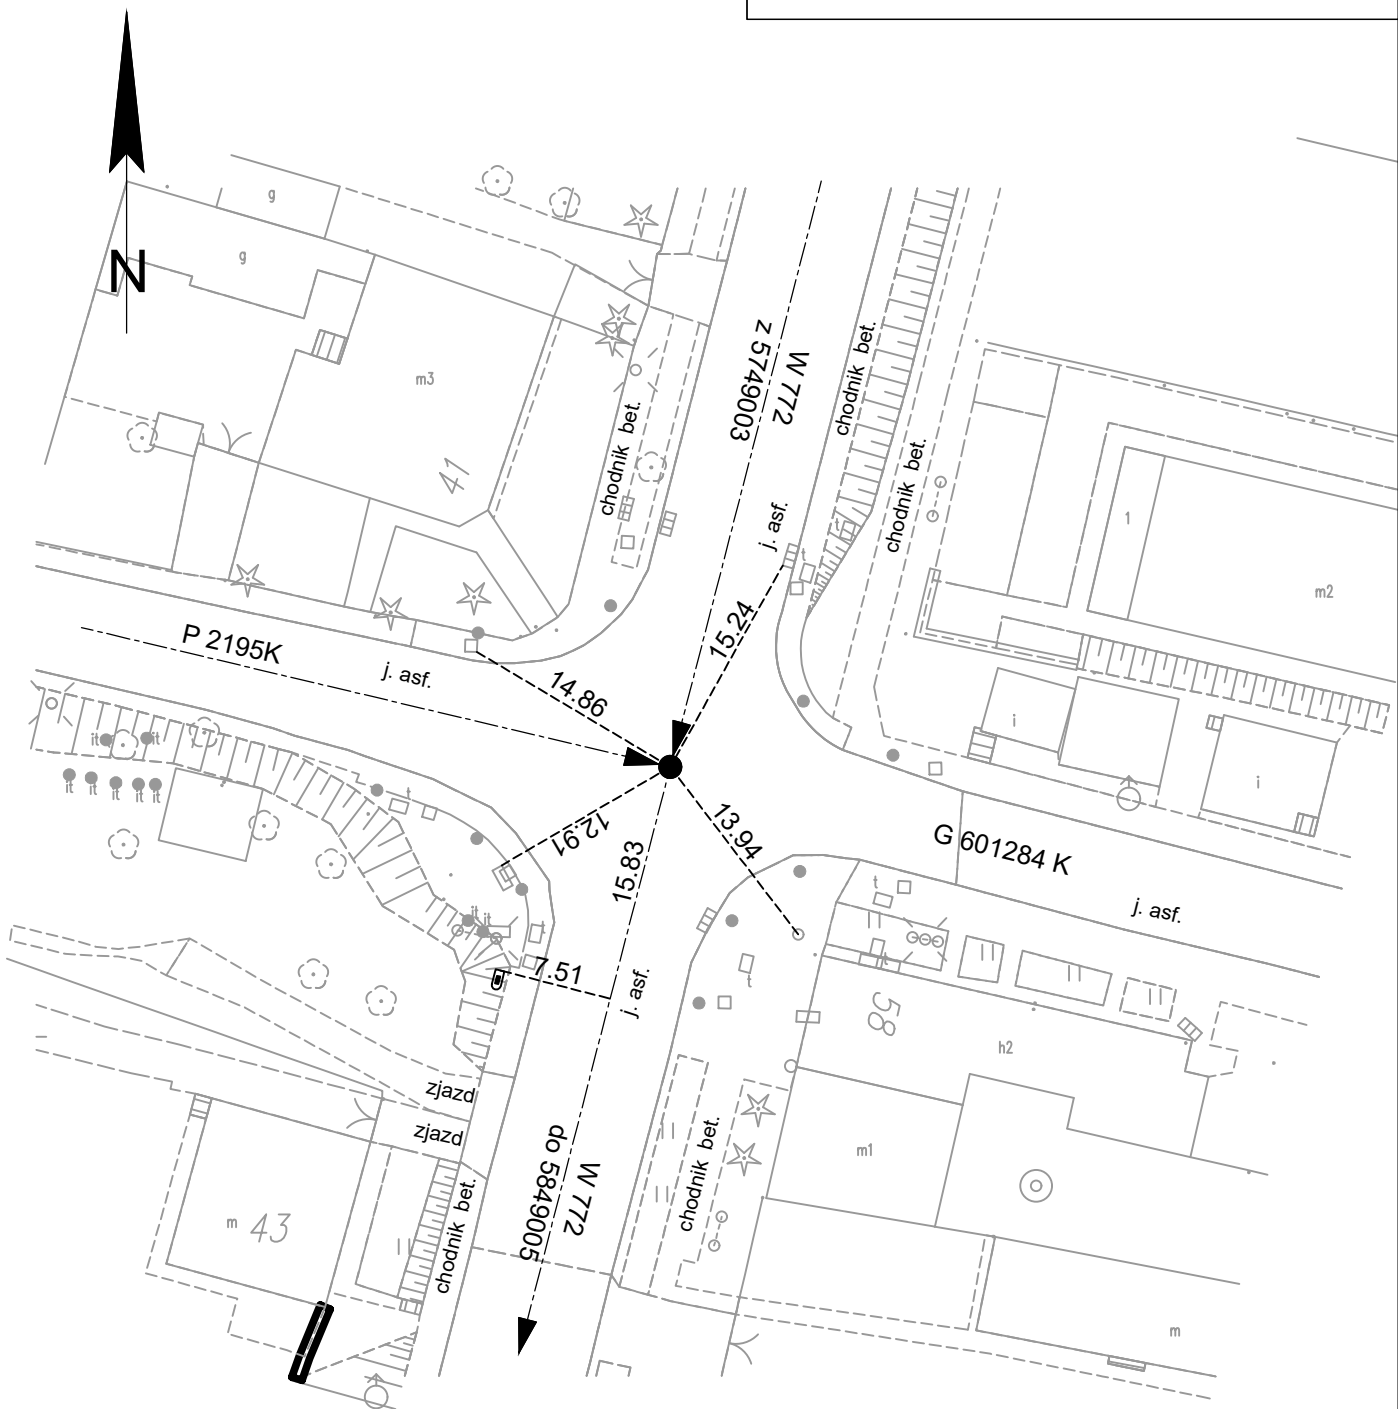

województwo: małopolskie  
powiat: krakowski  
gmina: Słomniki  
miejscowość: Słomniki

Skala:

1:500

Data wykonania: 05.2025

Wykonał: Zbigniew Kołodziej

Sprawdził: Magdalena Drach