

SZKIC SKRZYŻOWANIA Z PUNKTEM REFERENCYJNYM


Schemat powiązań:

Numer punktu referencyjnego: 5849005

Współrzędne: X= 264316.01
Y= 577125.25

Numer drogi: W 772
Numer drogi: P 2196K
Numer drogi: G 601825K

Powiat: krakowski

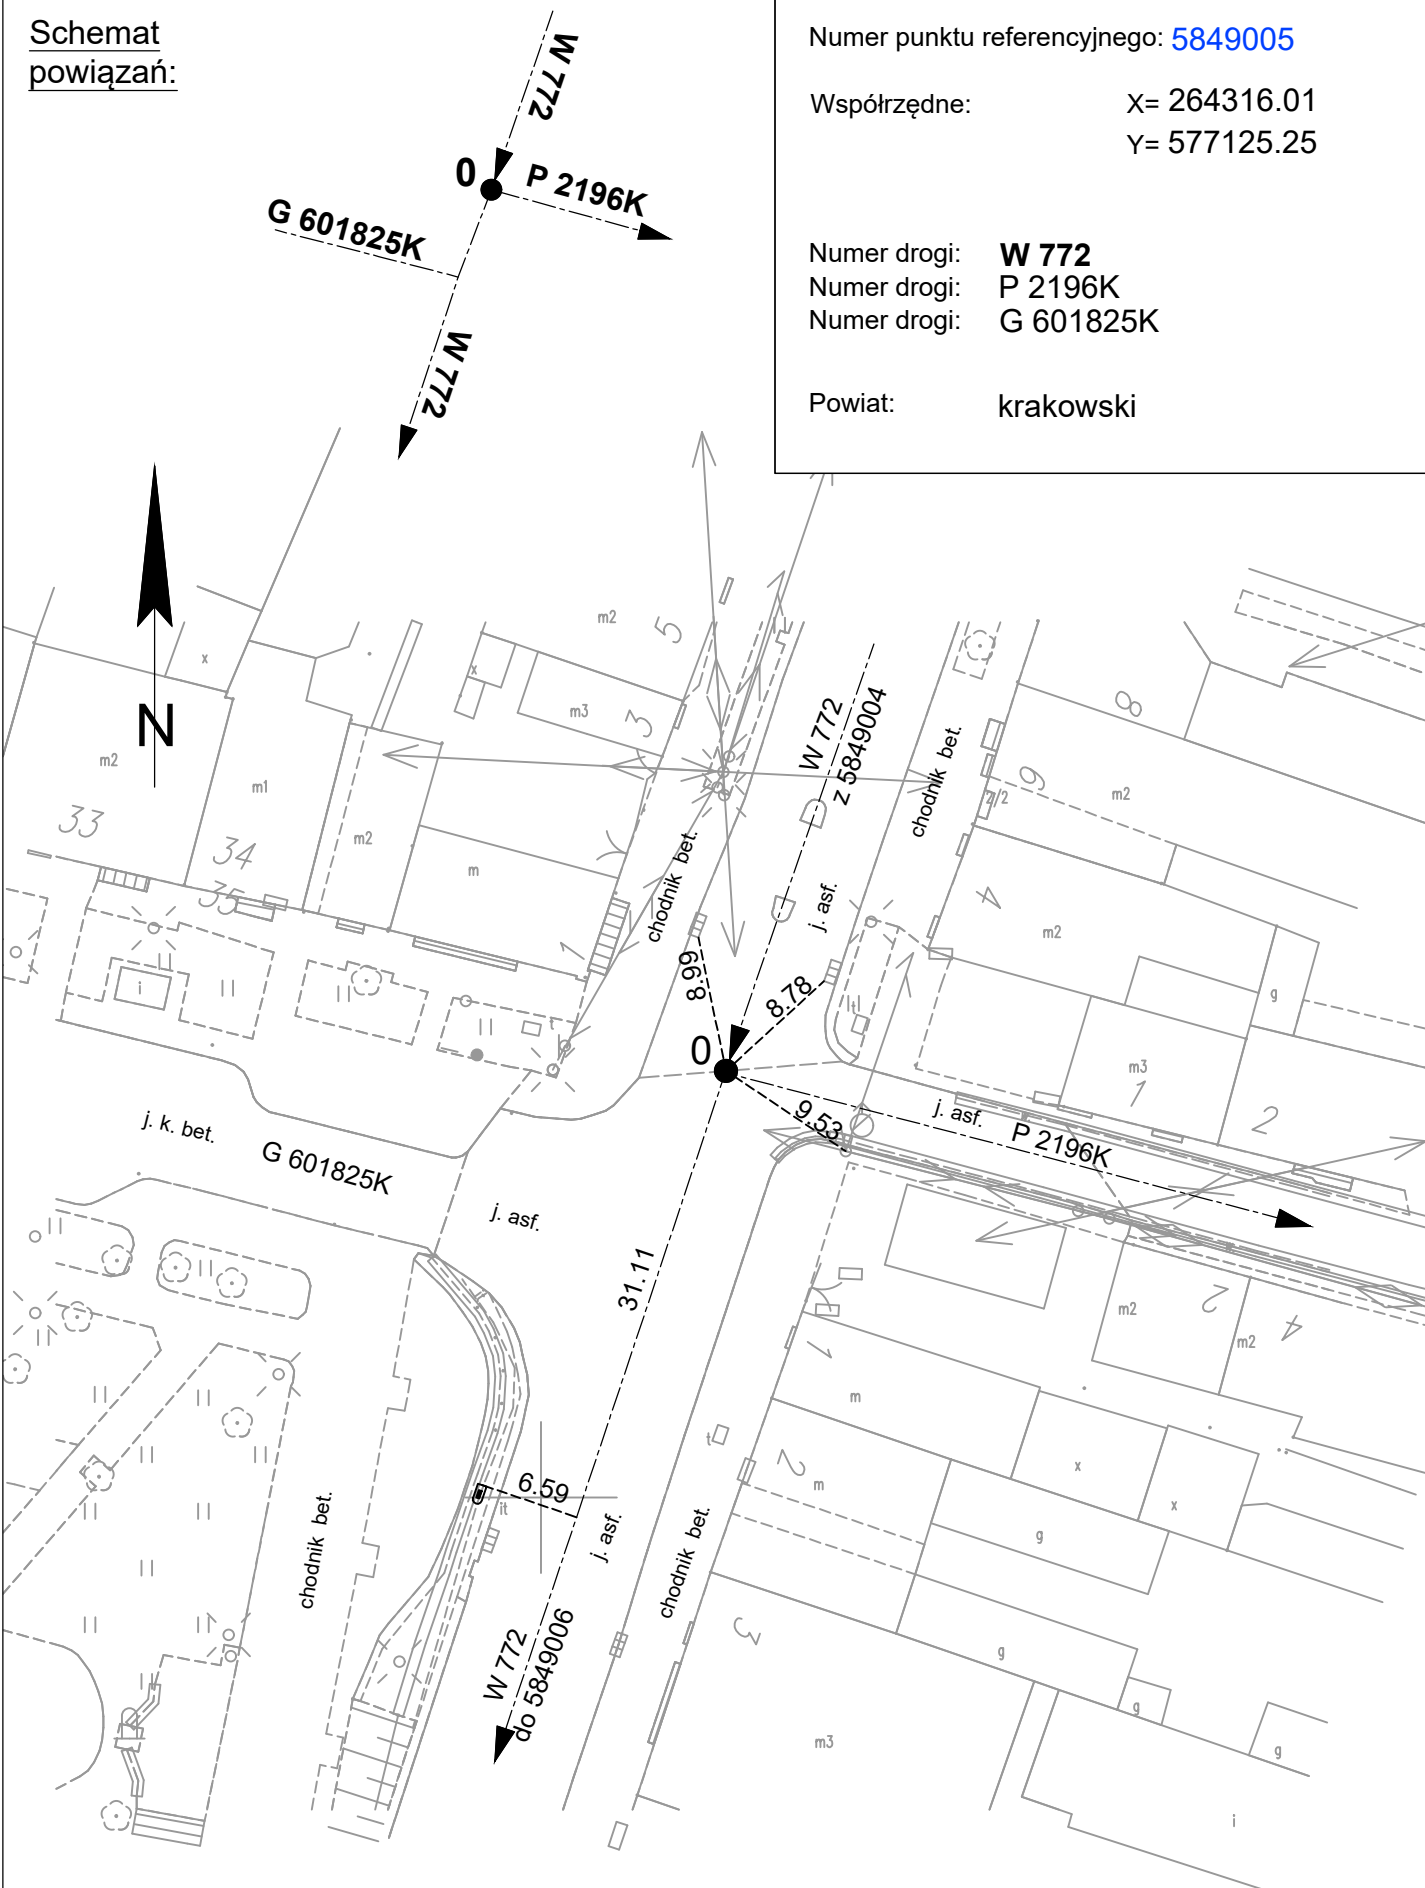

województwo: małopolskie
powiat: krakowski
gmina: Słomniki
miejscowość: Słomniki

Skala:

1:500

Data wykonania: 05.2025

Wykonał: Zbigniew Kołodziej

Sprawdził: Magdalena Drach