

SZKIC SKRZYŻOWANIA Z PUNKTEM REFERENCYJNYM


Schemat
powiązań:

Numer punktu referencyjnego: 5849006

Współrzędne: X= 264188.80
Y= 577136.80

Numer drogi: **W 772**
 Numer drogi: **W 775**
 Numer drogi: **P 2198K**
 Numer drogi: **G 601825K**

Powiat: krakowski

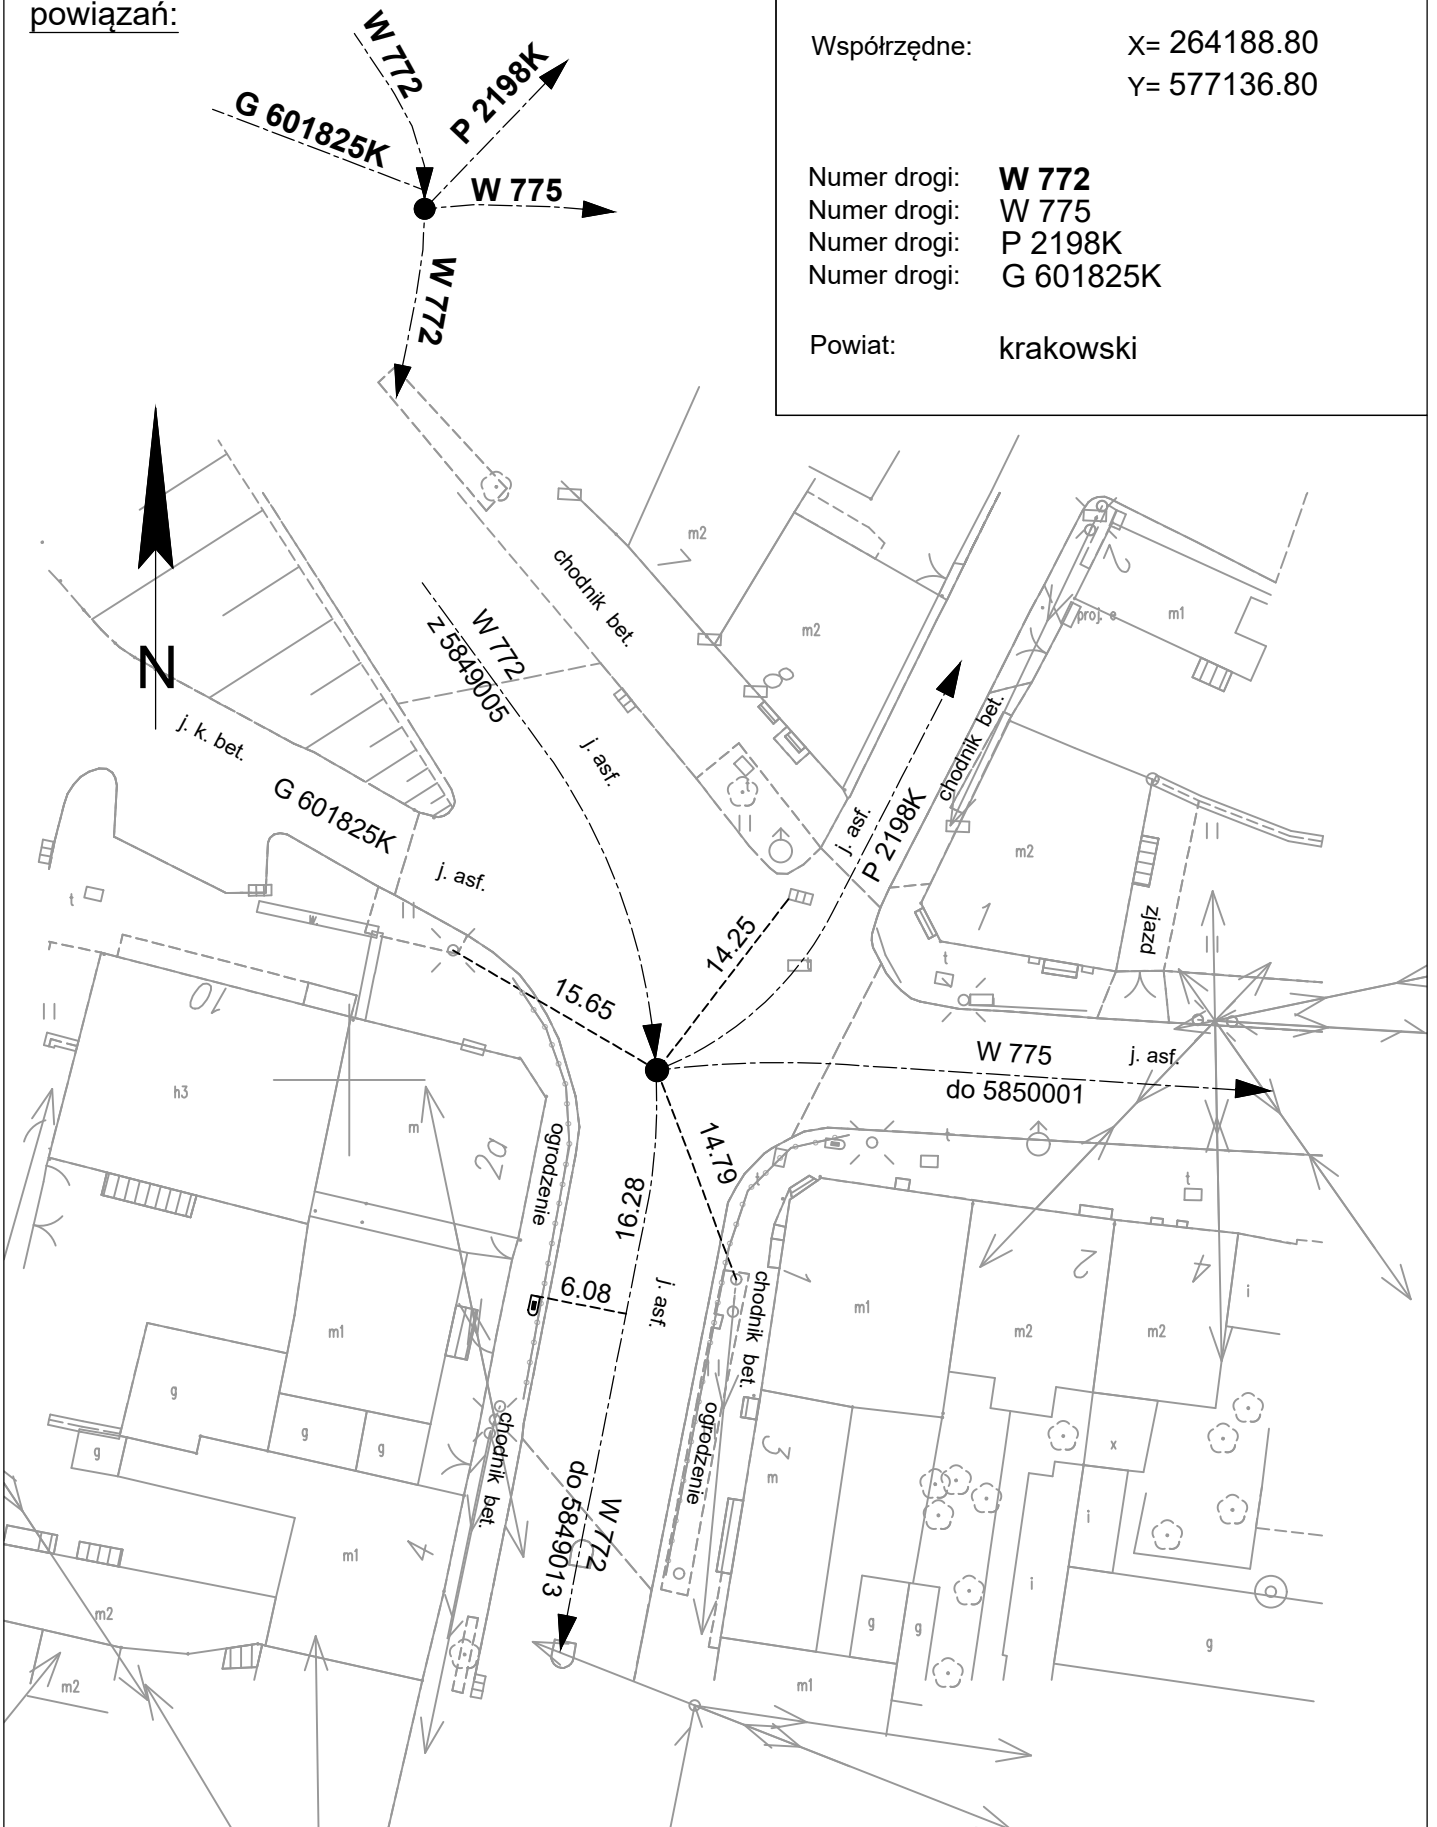

województwo: małopolskie
powiat: krakowski
gmina: Słomniki
miejscowość: Słomniki

Skala:

1:500

Data wykonania:	05.2025
-----------------	---------

Wykonał:	Zbigniew Kołodziej
----------	--------------------

Sprawdził:	Magdalena Drach
------------	-----------------