


SZKIC SKRZYŻOWANIA Z PUNKTEM REFERENCYJNYM

Schemat
powiązań:

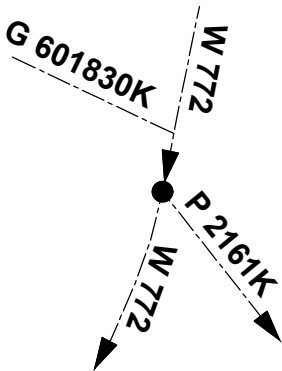


Numer punktu referencyjnego: 5849008

Współrzędne: X= 263739.04
Y= 577062.55

Numer drogi: W 772
Numer drogi: P 2161K
Numer drogi: G 601830K

Powiat: krakowski

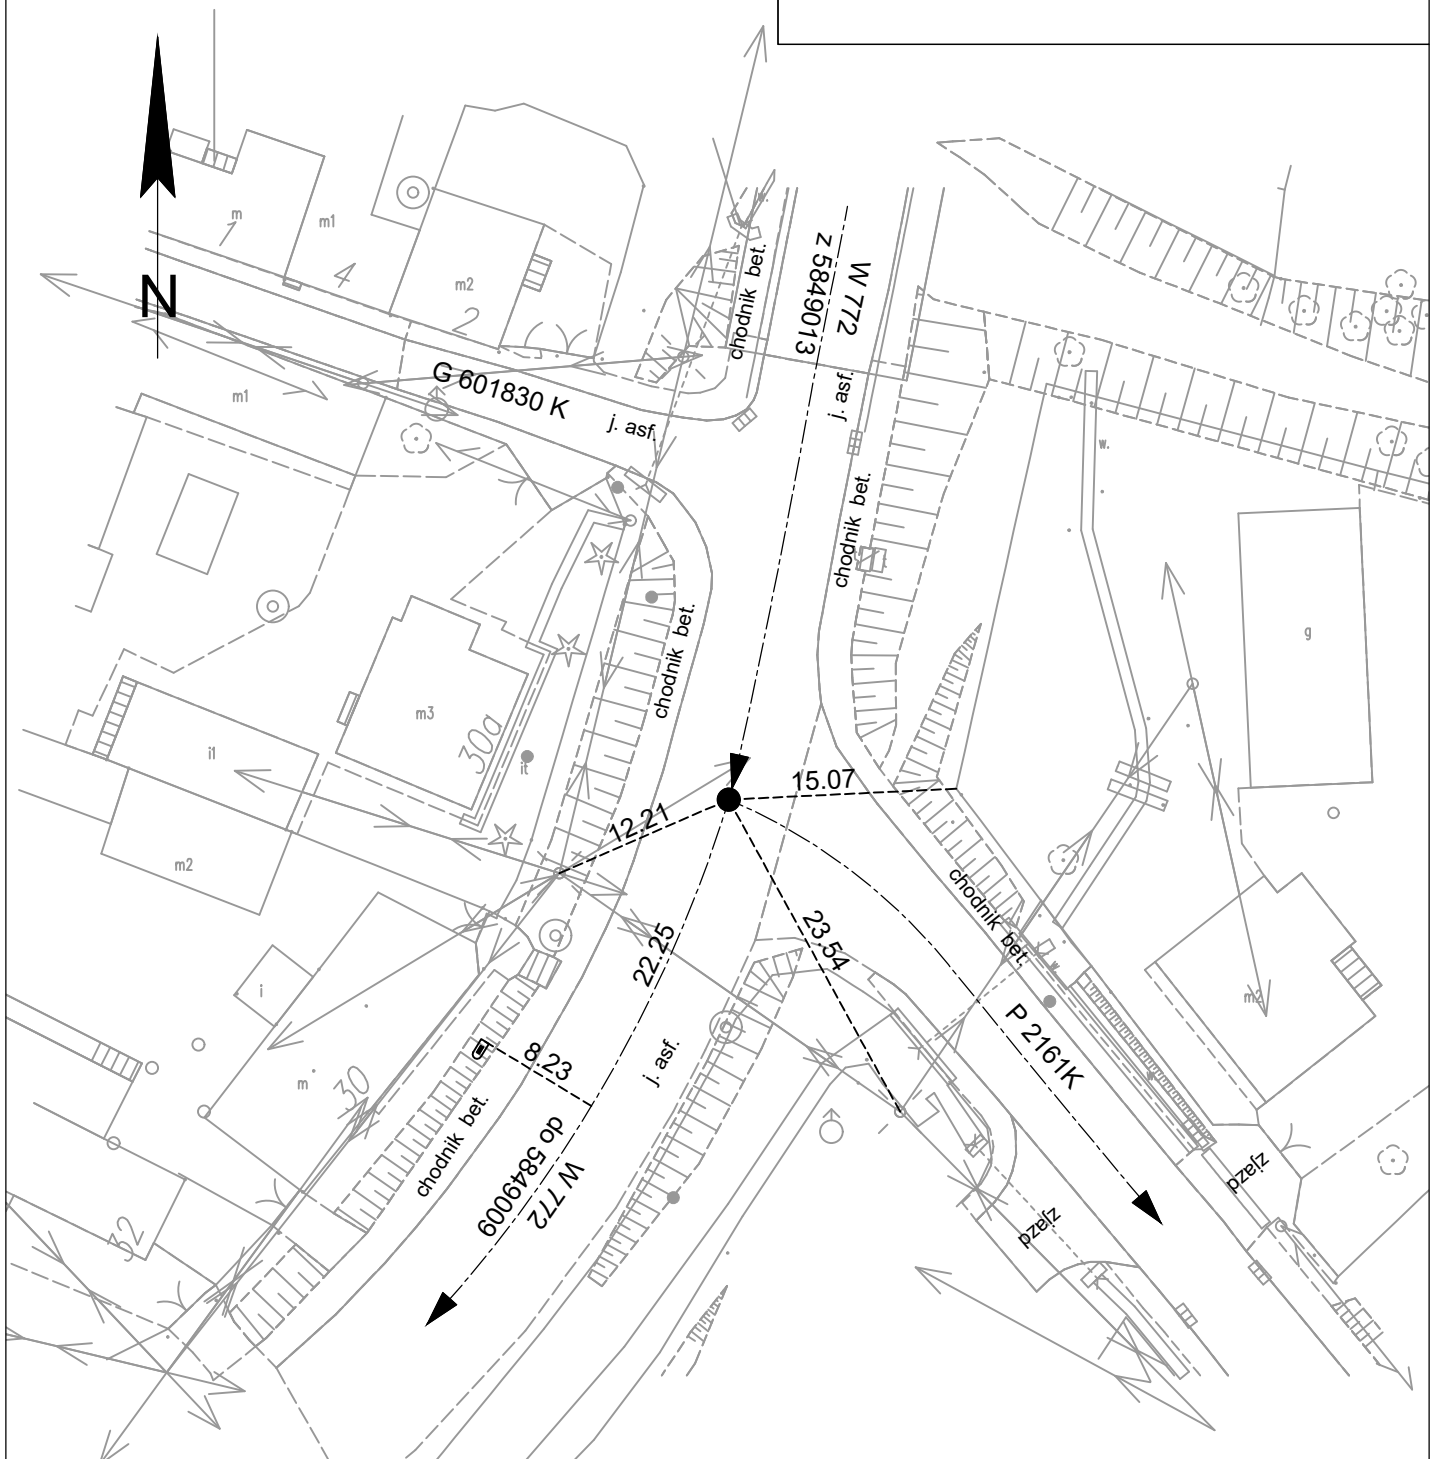

województwo: małopolskie
powiat: krakowski
gmina: Słomniki
miejscowość: Słomniki

Skala:

1:500

Data wykonania: 05.2025

Wykonał: Zbigniew Kołodziej

Sprawdził: Magdalena Drach