


SZKIC SKRZYŻOWANIA Z PUNKTEM REFERENCYJNYM

Schemat
powiązań:

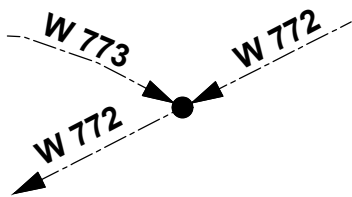


Numer punktu referencyjnego: **5849009**

Współrzędne: X= 262287.36
Y= 574178.73

Numer drogi: **W 772**

Numer drogi: **W 773**

Powiat: **krakowski**

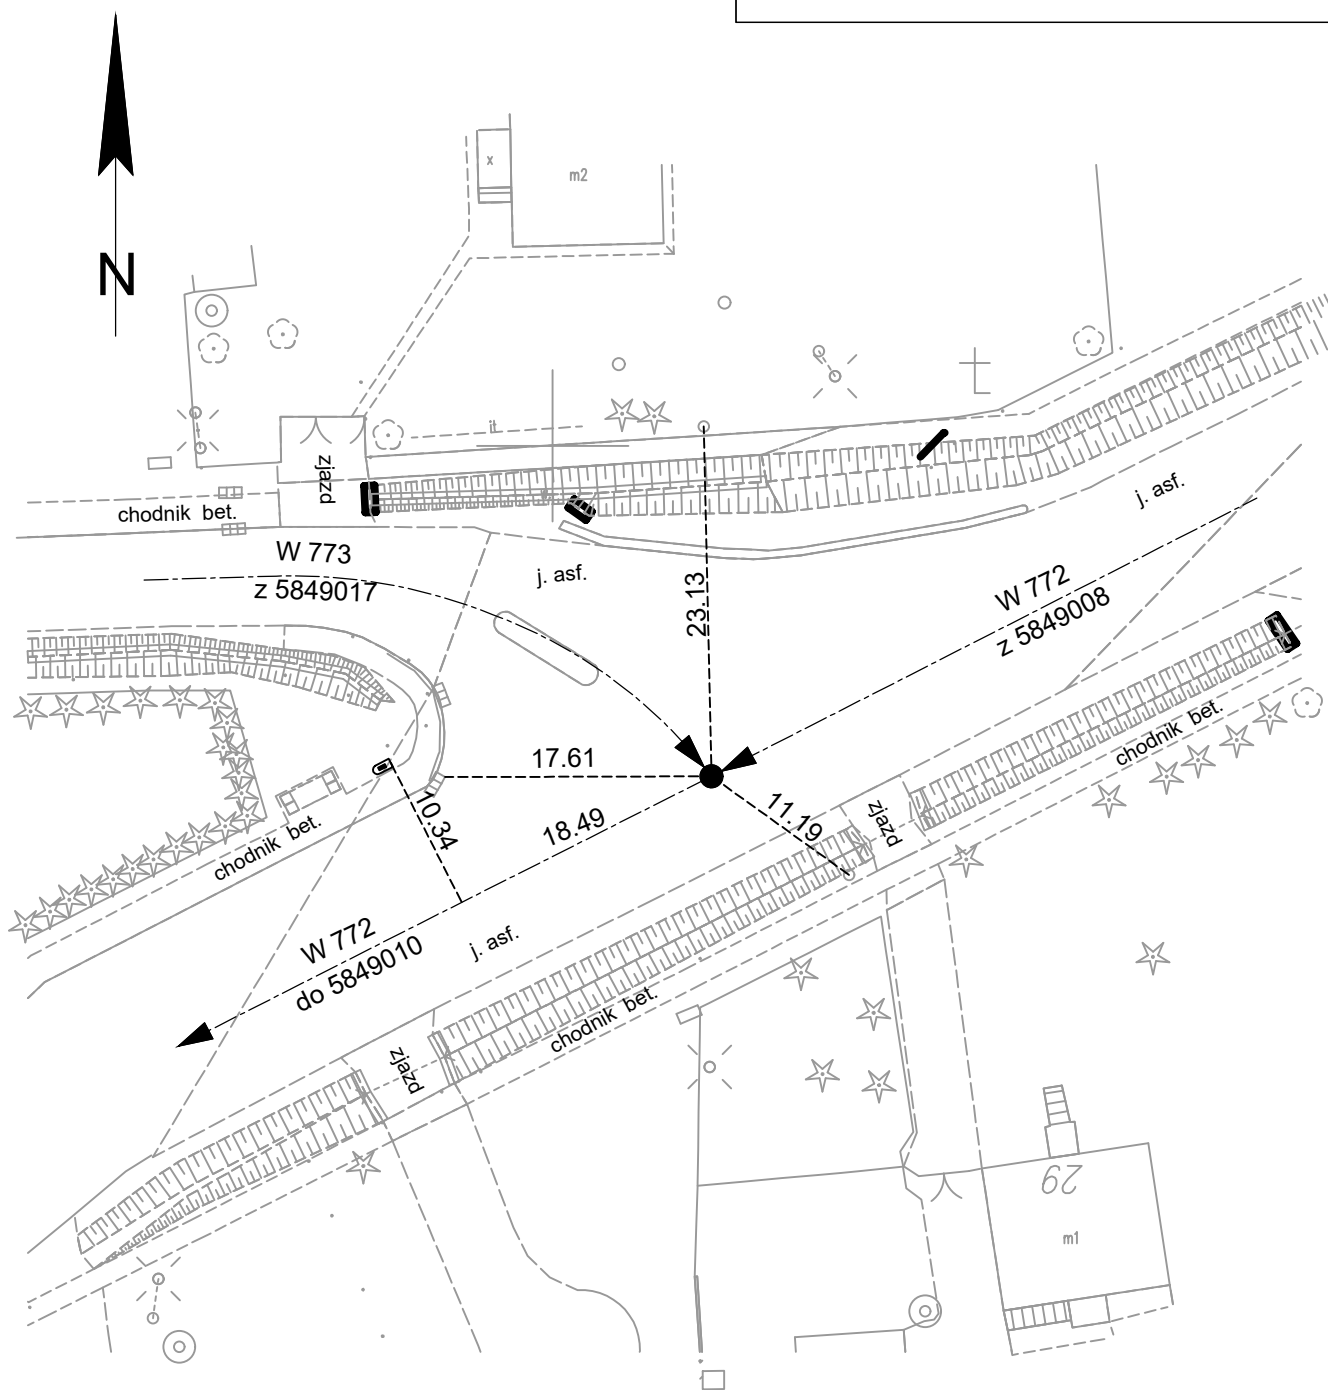

województwo: małopolskie
powiat: krakowski
gmina: Słomniki
miejscowość: Wesola

Skala:

1:500

Data wykonania: **05.2025**

Wykonał: **Zbigniew Kołodziej**

Sprawdził: **Magdalena Drach**