



SZKIC SKRZYŻOWANIA Z PUNKTEM REFERENCYJNYM

Schemat powiązań:

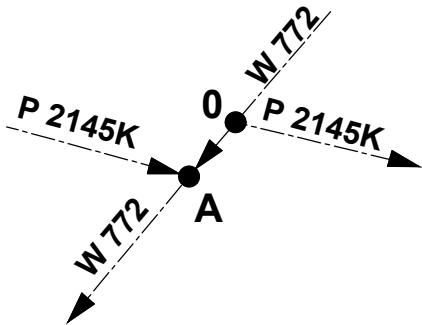

Numer punktu referencyjnego: 5849010
 Współrzędne: X= 260933.37
 Y= 572918.70
 Numer drogi: W 772
 Numer drogi: P 2145K
 Powiat: krakowski

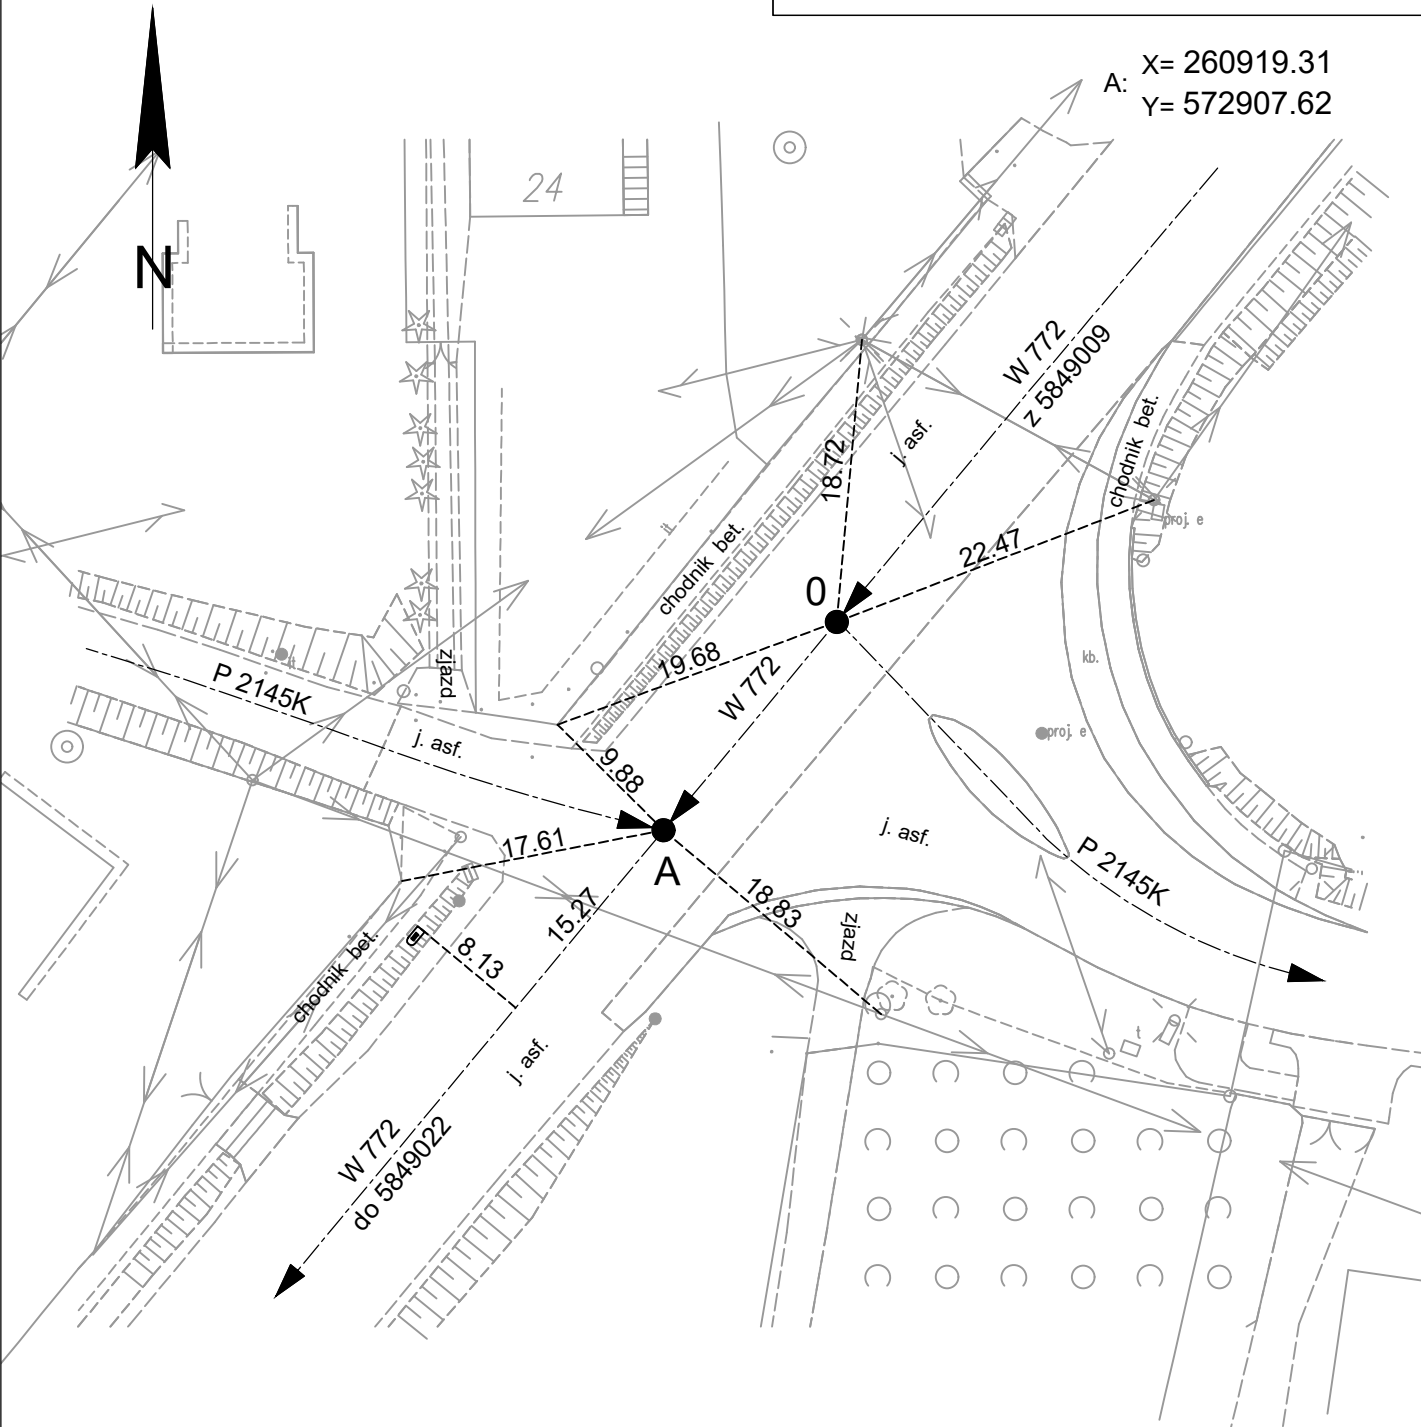

województwo: małopolskie powiat: krakowski gmina: Iwanowice miejscowość: Domiarki	Skala: 1:500	Data wykonania: 05.2025	
		Wykonał:	Zbigniew Kołodziej
		Sprawdził:	Magdalena Drach