

SZKIC SKRZYŻOWANIA Z PUNKTEM REFERENCYJNYM

Schemat
powiązań:


Numer punktu referencyjnego: 5849011

Współrzędne: X= 260141.00
 Y= 572297.49

Numer drogi: **W 772**
Numer drogi: **P 2148K**

Powiat: krakowski

A: $x = 260100.29$
 $y = 572266.79$

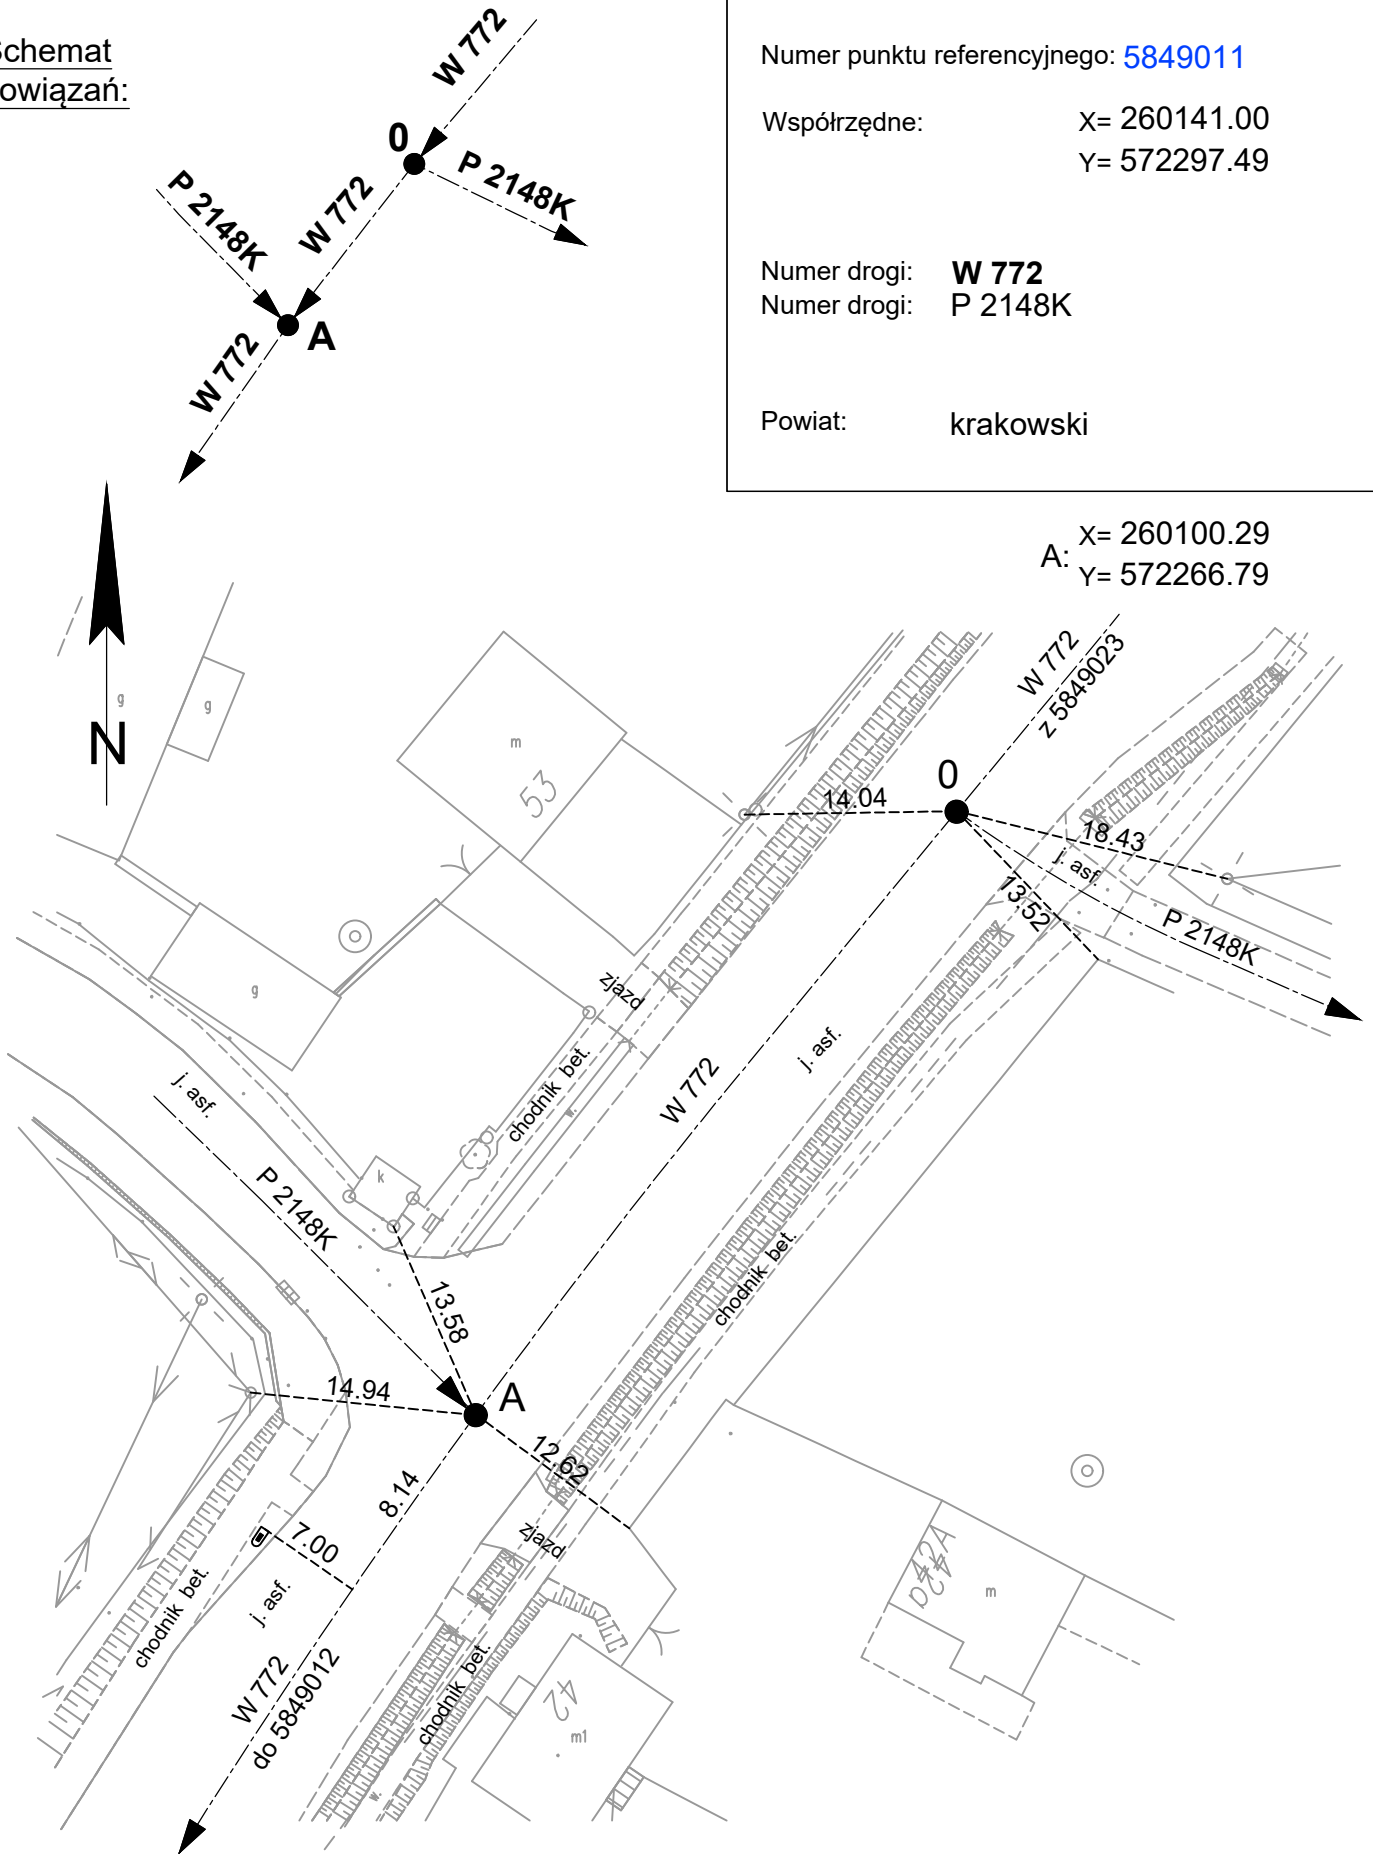

województwo: małopolskie
powiat: krakowski
gmina: Iwanowice
miejscowość: Widoma

Skala:

1:500

Data wykonania:	05.2025
-----------------	---------

Wykonał:	Zbigniew Kołodziej
----------	--------------------

Sprawdził:	Magdalena Drach
------------	-----------------