


SZKIC SKRZYŻOWANIA Z PUNKTEM REFERENCYJNYM

Schemat
powiązań:

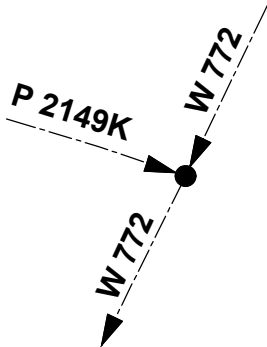


Numer punktu referencyjnego: 5849012

Współrzędne: X= 258915.24
Y= 571723.10

Numer drogi: W 772
Numer drogi: P 2149K

Powiat: krakowski

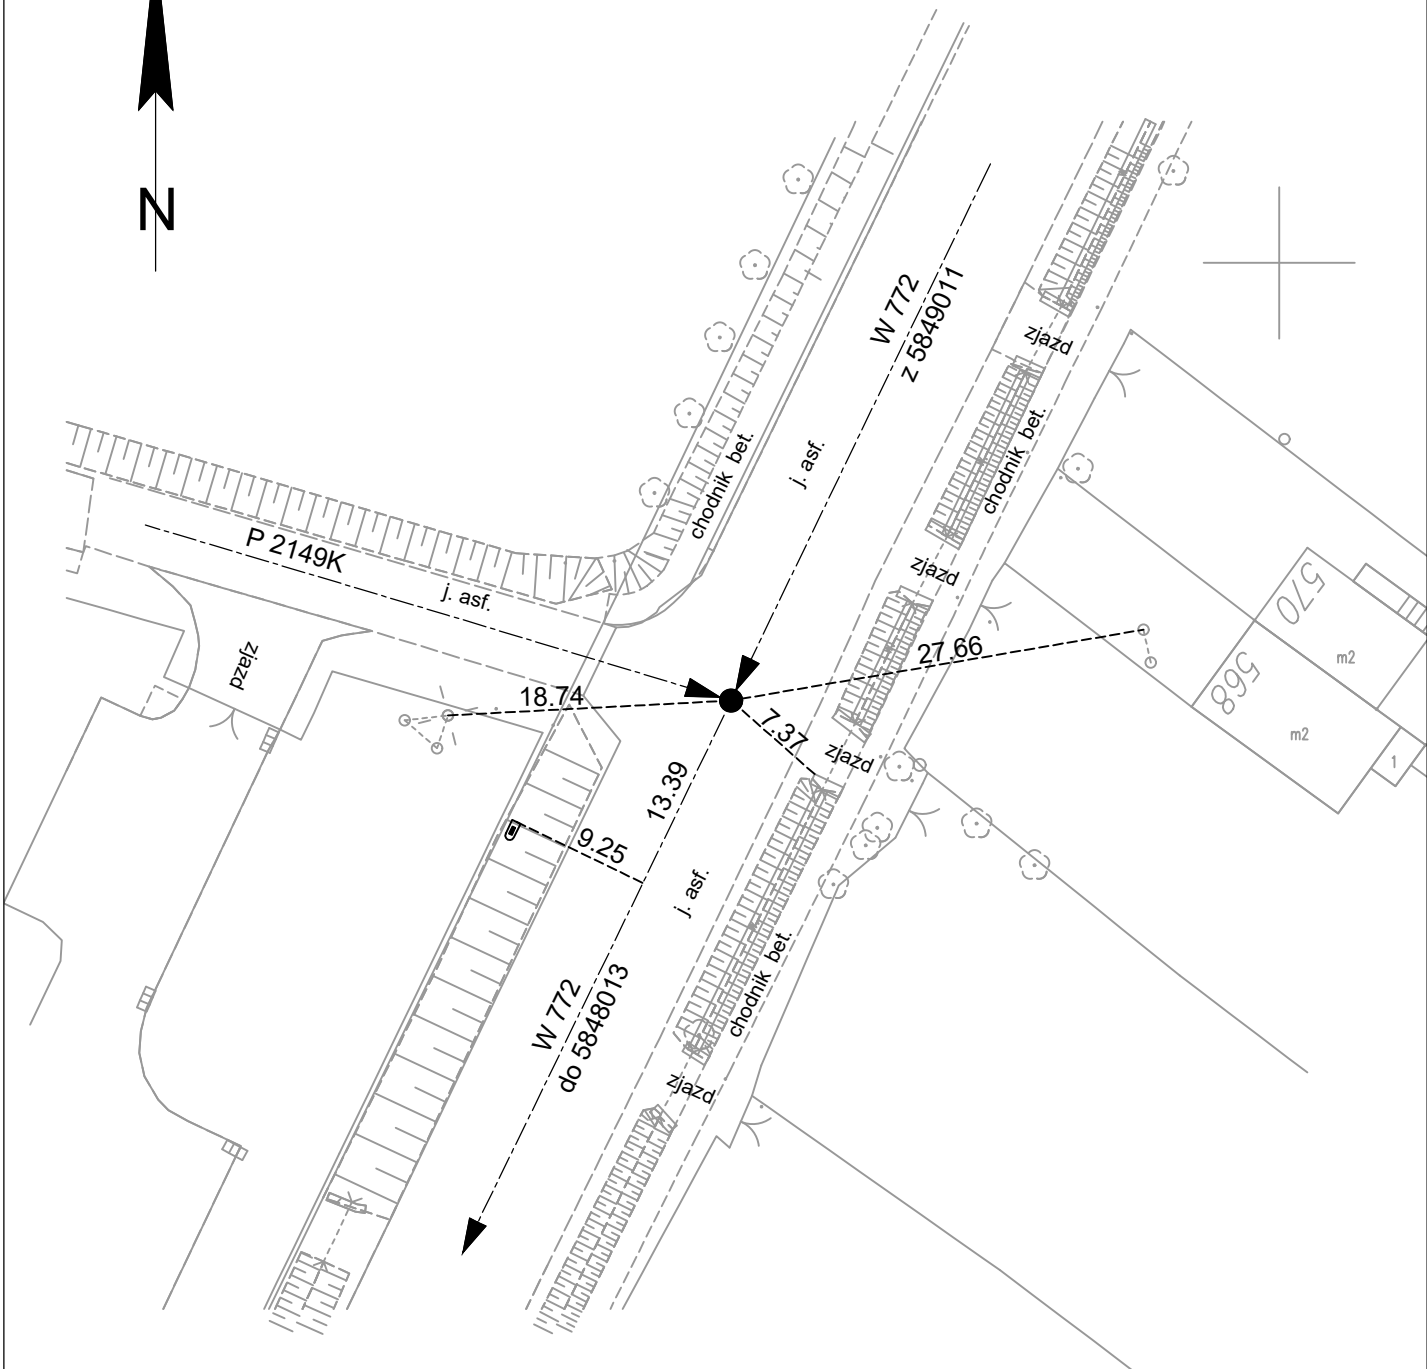

województwo: małopolskie
powiat: krakowski
gmina: Michałowice
miejscowość: Wola Węclawska

Skala:

1:500

Data wykonania: 05.2025

Wykonał: Zbigniew Kołodziej

Sprawdził: Magdalena Drach