


# SZKIC SKRZYŻOWANIA Z PUNKTEM REFERENCYJNYM

Schemat  
powiązań:

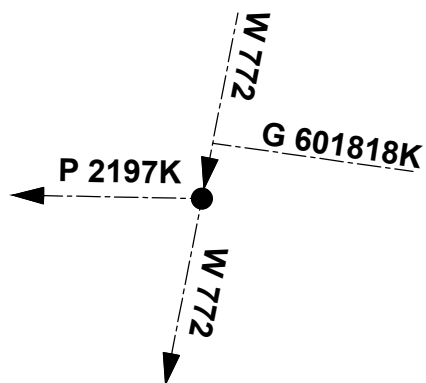


Numer punktu referencyjnego: **5849013**

Współrzędne: X= 263967.16  
Y= 577100.79

Numer drogi: **W 772**  
Numer drogi: **P 2197K**  
Numer drogi: **G 601818K**

Powiat: **krakowski**

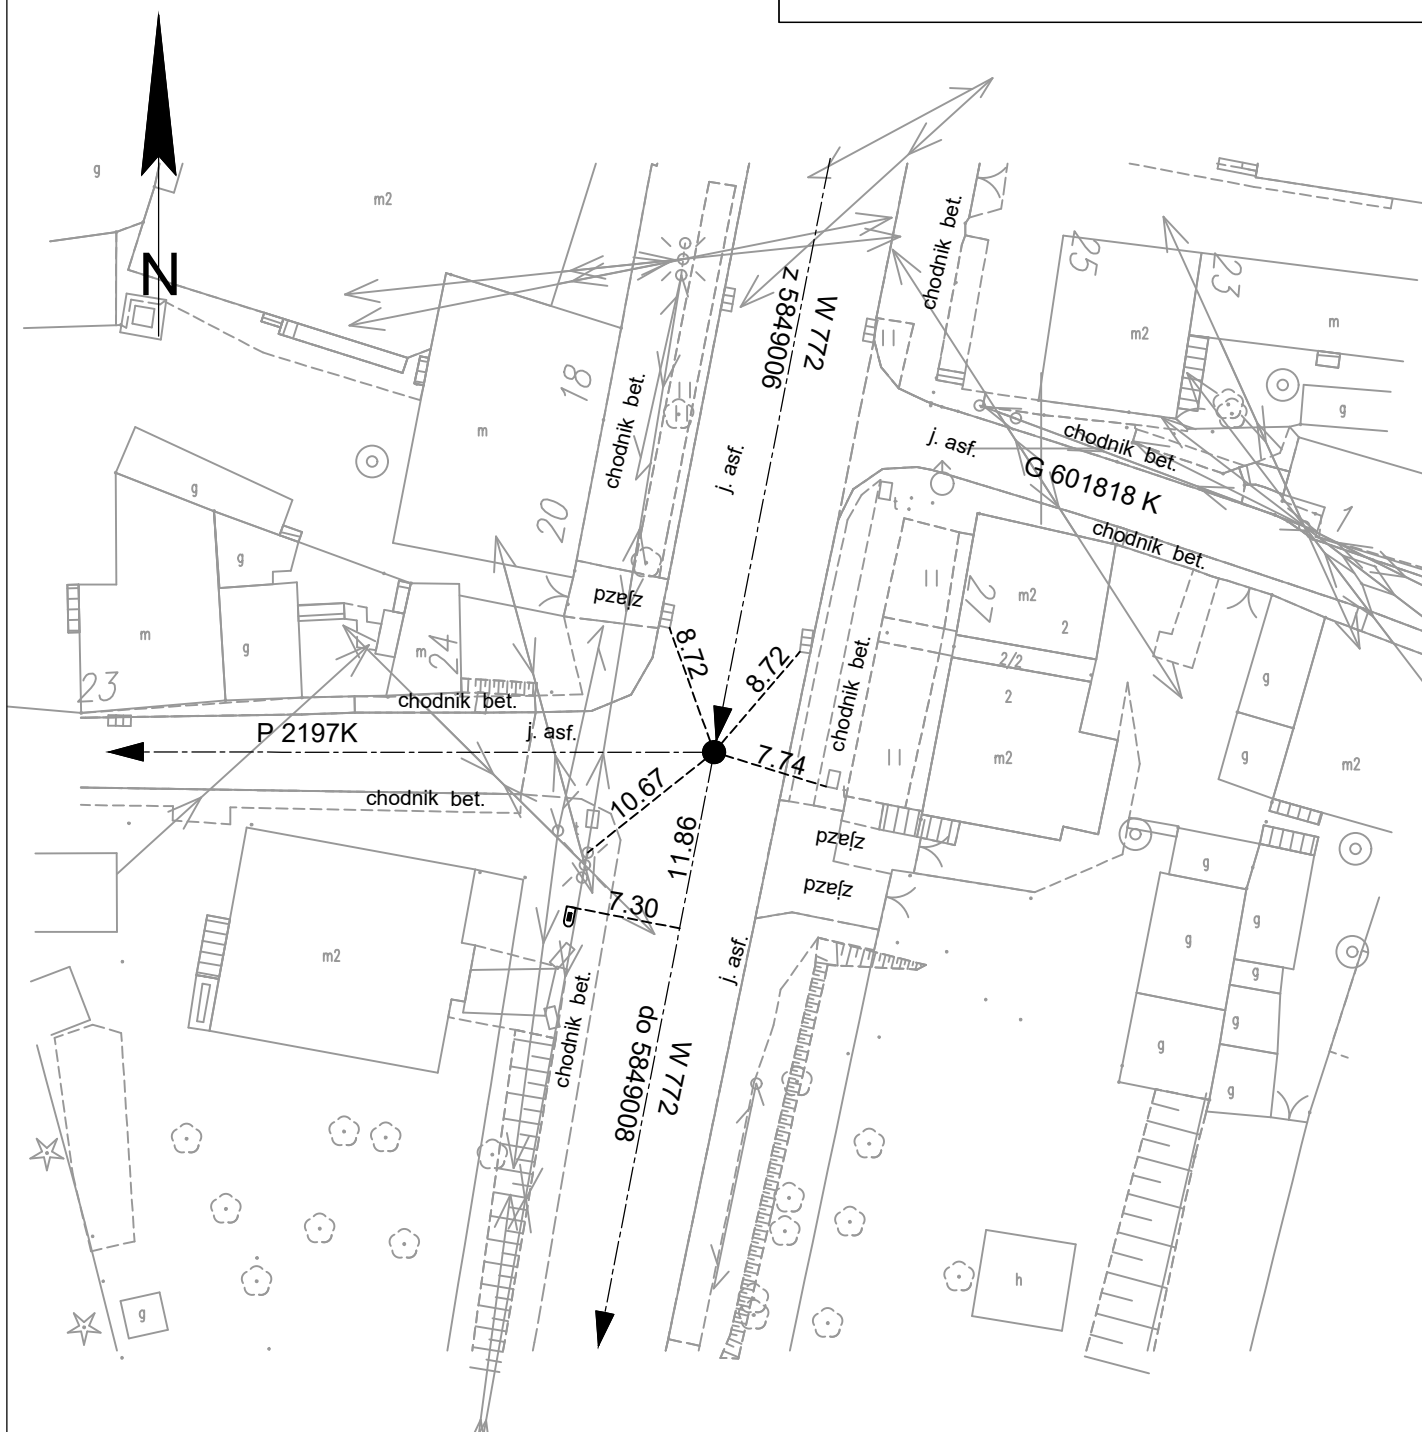

województwo: małopolskie  
powiat: krakowski  
gmina: Słomniki  
miejscowość: Słomniki

Skala:

**1:500**

Data wykonania: **05.2025**

Wykonał: **Zbigniew Kołodziej**

Sprawdził: **Magdalena Drach**