


# SZKIC SKRZYŻOWANIA Z PUNKTEM REFERENCYJNYM

Schemat powiązań:

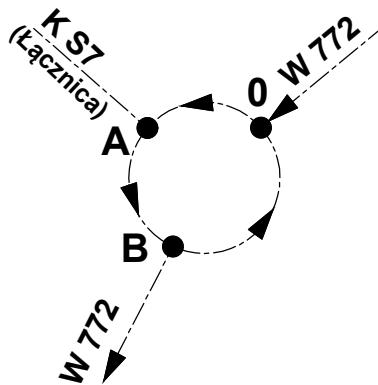


Numer punktu referencyjnego: 5849023

Współrzędne: X= 260433.06  
Y= 572515.97

Numer drogi: W 772  
Numer drogi: K S7 (łącznica)

Powiat: krakowski

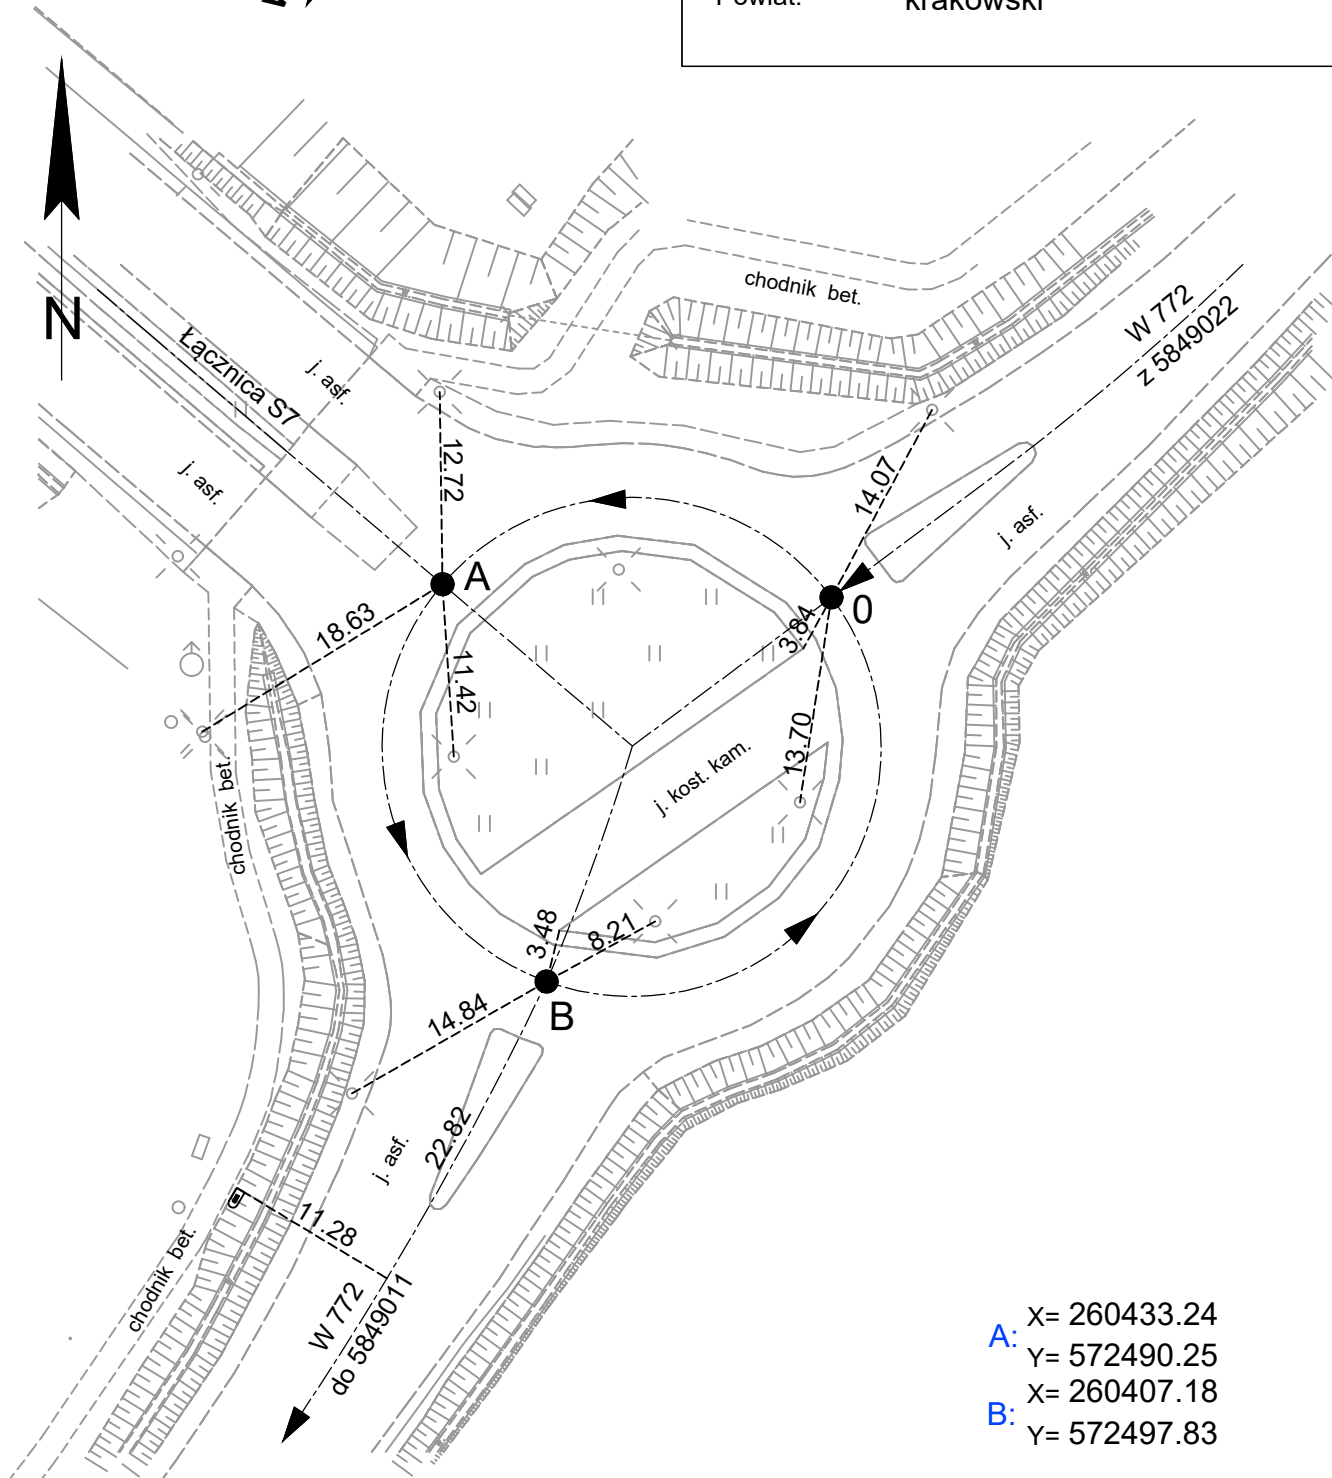

A: X= 260433.24  
Y= 572490.25  
B: X= 260407.18  
Y= 572497.83

województwo: małopolskie  
powiat: krakowski  
gmina: Iwanowice  
miejscowość: Domiarki

Skala:

1:500

Data wykonania: 05.2025

Wykonał: Zbigniew Kołodziej

Sprawdził: Magdalena Drach