


SZKIC SKRZYŻOWANIA Z PUNKTEM REFERENCYJNYM

Schemat powiązań:

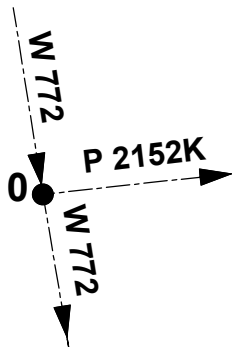


Numer punktu referencyjnego: 5948015

Współrzędne: X= 255136.71  
Y= 569995.19

Numer drogi: W 772  
Numer drogi: P 2152K

Powiat: krakowski

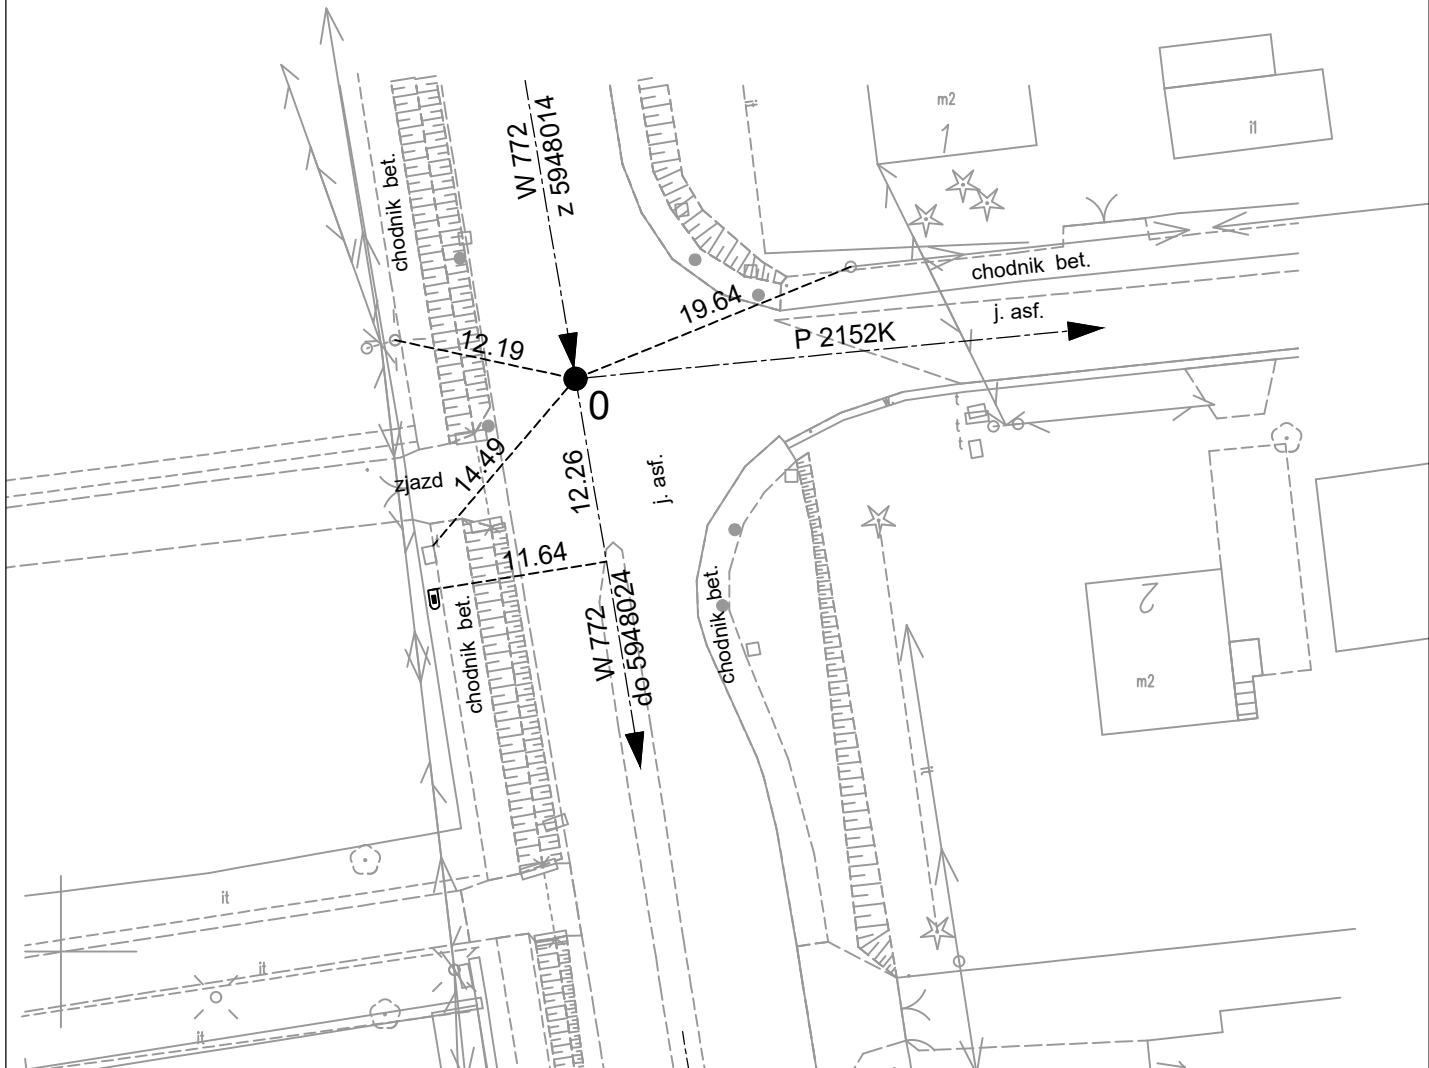

województwo: małopolskie  
powiat: krakowski  
gmina: Michałowice  
miejscowość: Michałowice

Skala:

1:500

Data wykonania: 05.2025

Wykonał: Zbigniew Kołodziej

Sprawdził: Magdalena Drach