


SZKIC SKRZYŻOWANIA Z PUNKTEM REFERENCYJNYM

Schemat
powiązań:

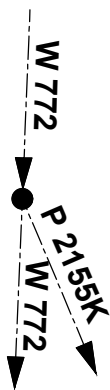


Numer punktu referencyjnego: 5948016

Współrzędne: X= 254163.83
Y= 570257.91

Numer drogi: W 772
Numer drogi: P 2155K

Powiat: krakowski

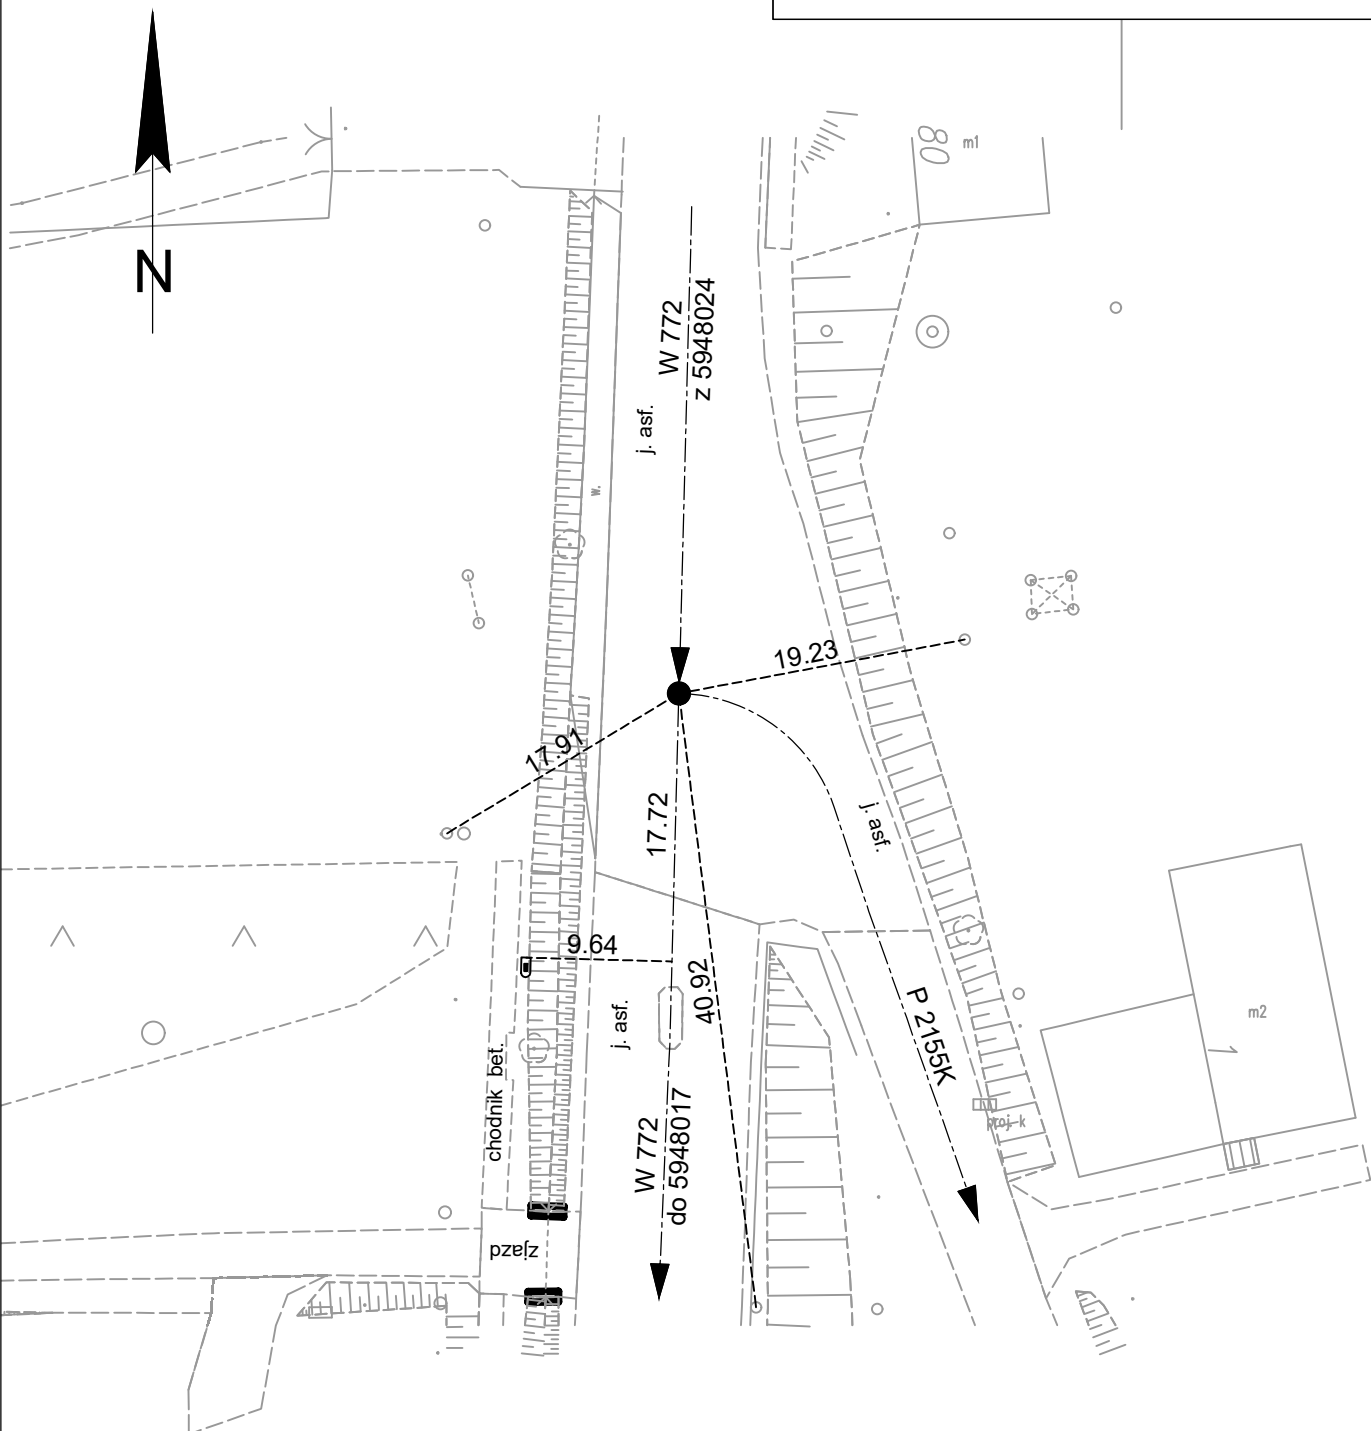

województwo: małopolskie
powiat: krakowski
gmina: Michałowice
miejscowość: Michałowice

Skala:

1:500

Data wykonania: 05.2025

Wykonał: Zbigniew Kołodziej

Sprawdził: Magdalena Drach