


SZKIC SKRZYŻOWANIA Z PUNKTEM REFERENCYJNYM

Schemat
powiązań:

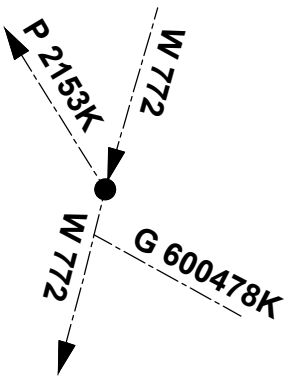


Numer punktu referencyjnego: 5948017

Współrzędne: X= 253200.13
Y= 569335.76

Numer drogi: W 772
Numer drogi: P 2153K
Numer drogi: G 600478K

Powiat: krakowski

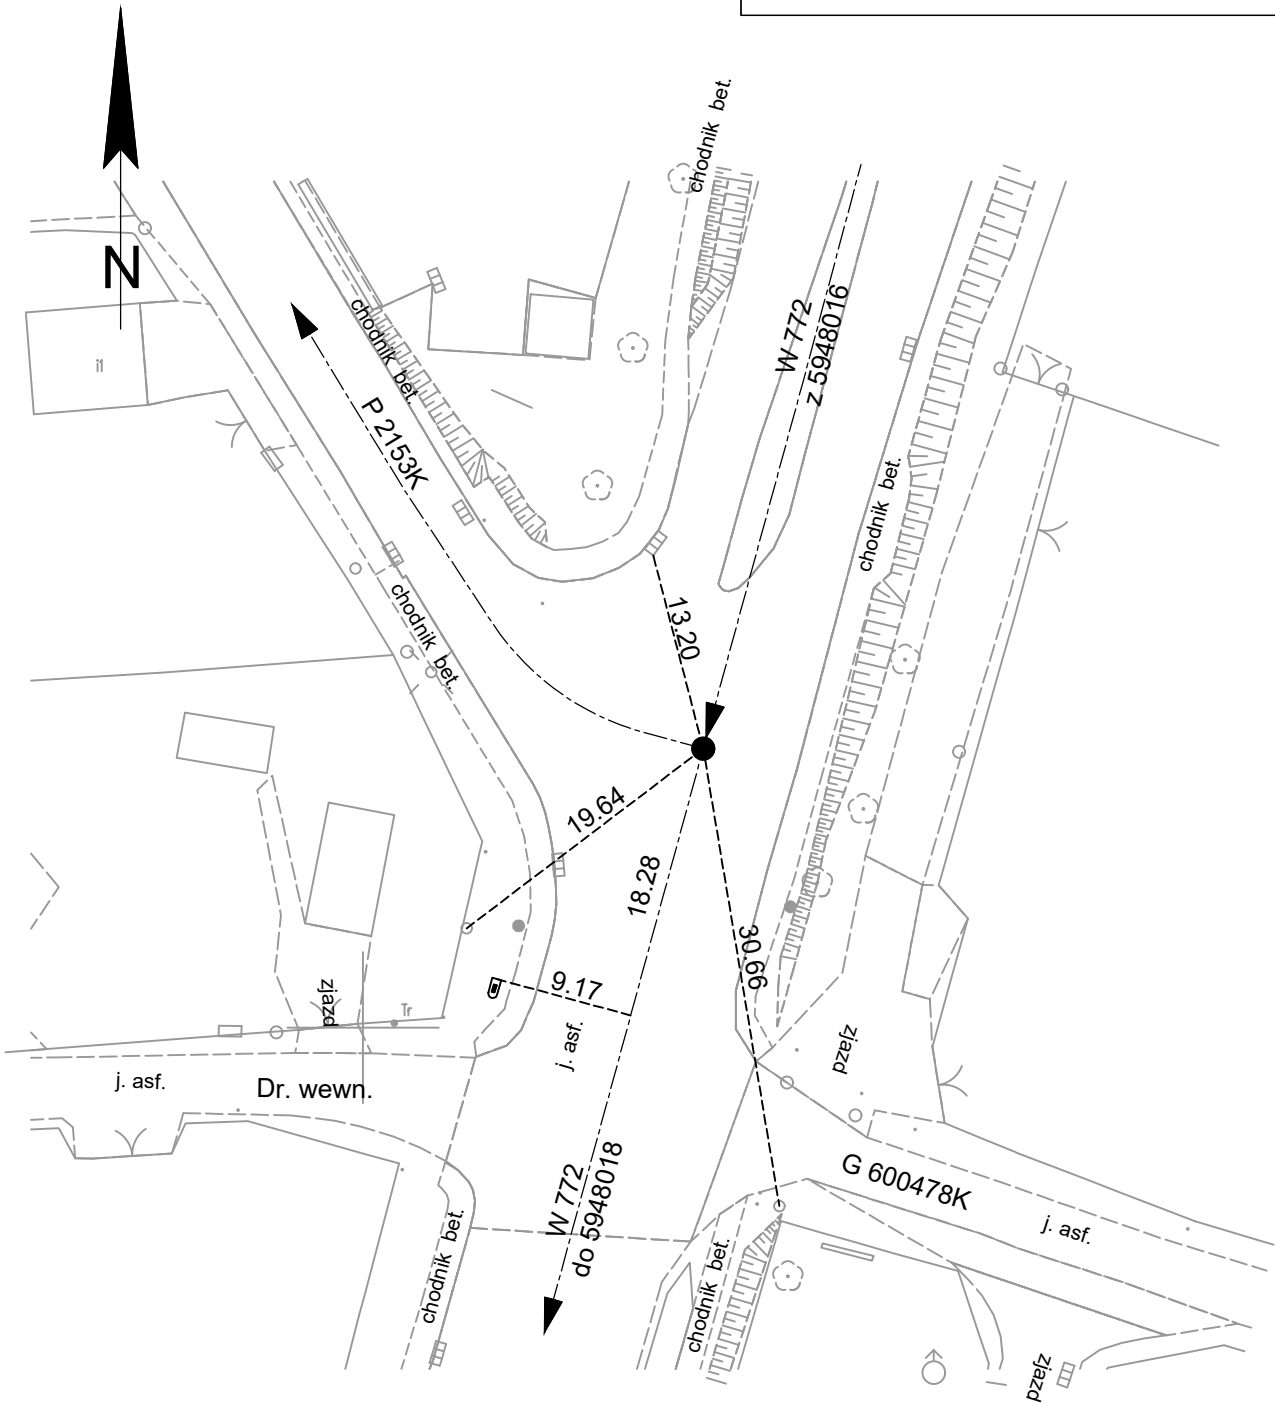

województwo: małopolskie
powiat: krakowski
gmina: Michałowice
miejscowość: Michałowice

Skala:

1:500

Data wykonania: 05.2025

Wykonał: Zbigniew Kołodziej

Sprawdził: Magdalena Drach