


SZKIC SKRZYŻOWANIA Z PUNKTEM REFERENCYJNYM

Schemat
powiązań:

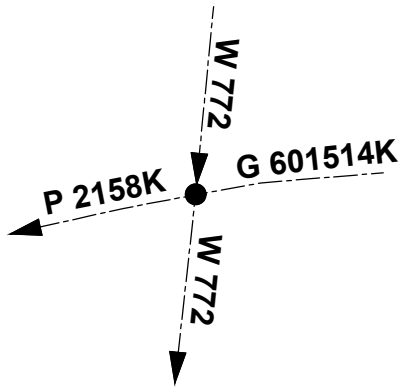


Numer punktu referencyjnego: 5948018

Współrzędne: X= 250756.22
Y= 569119.33

Numer drogi: **W 772**
Numer drogi: **P 2158K**
Numer drogi: **G 601514K**

Powiat: krakowski

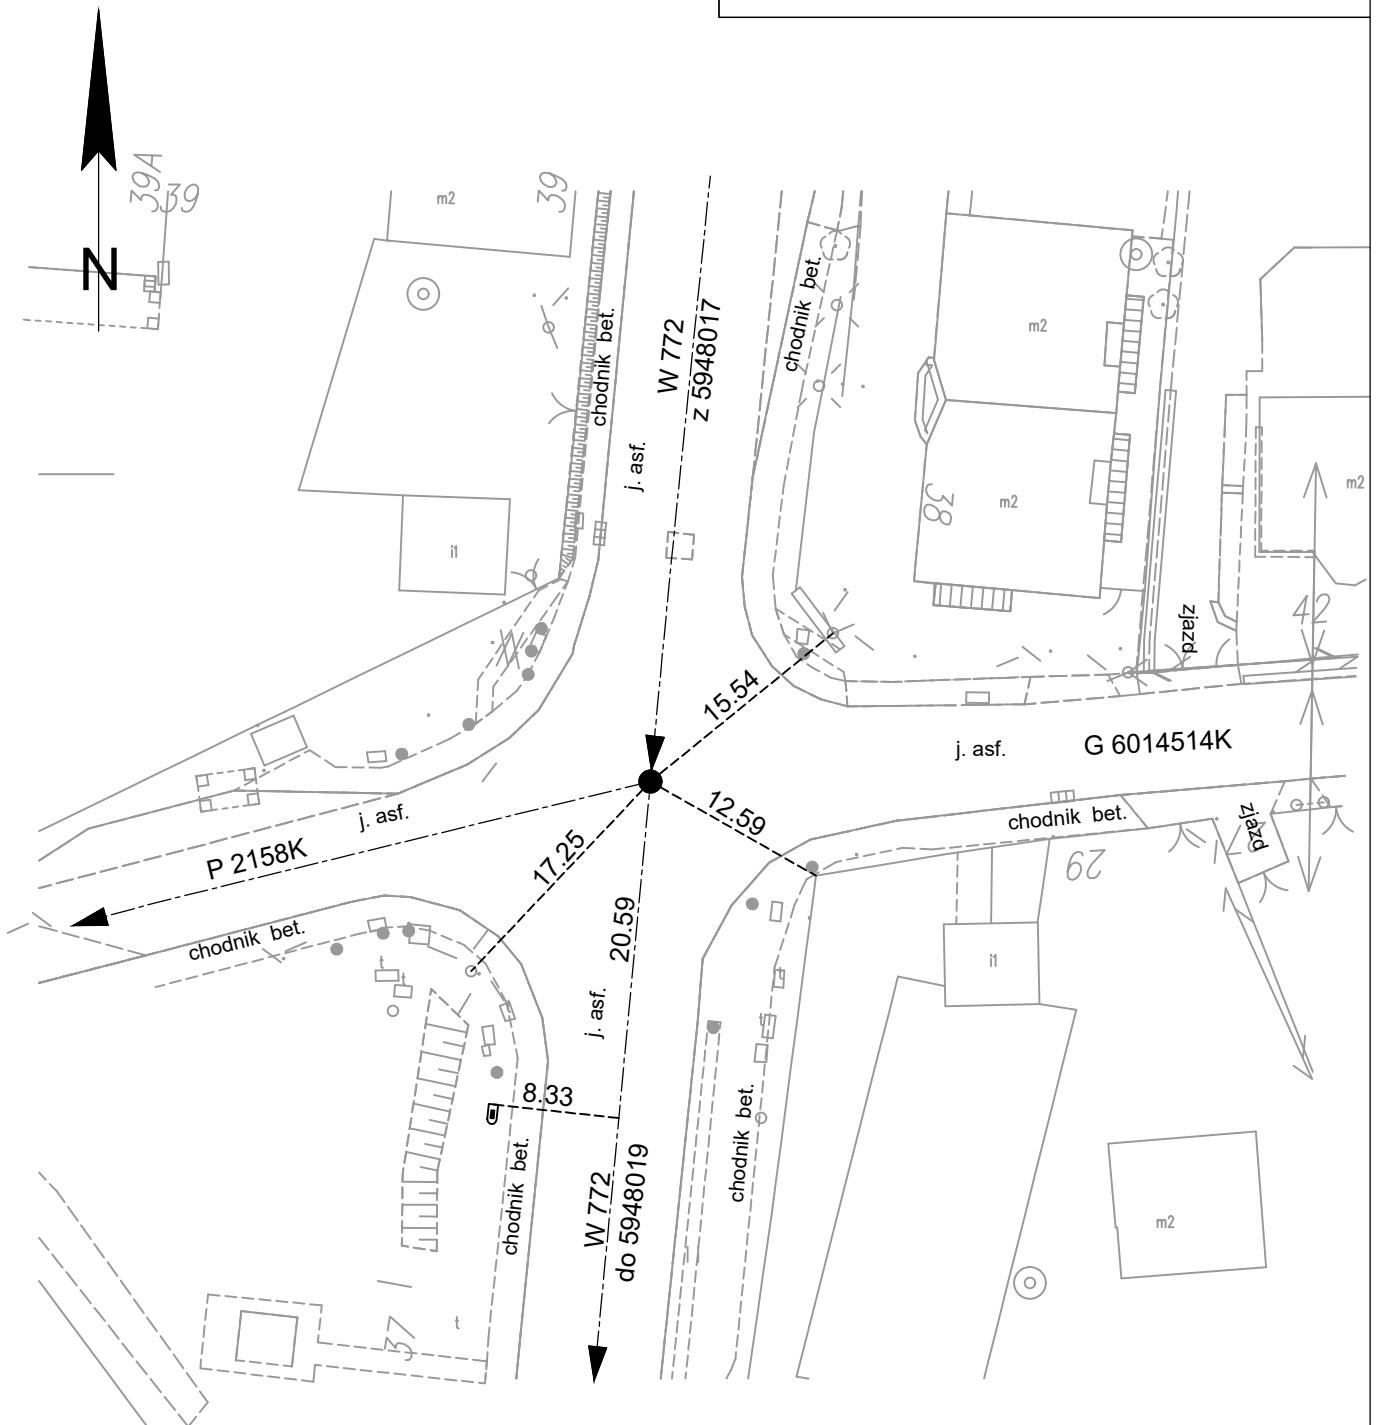

województwo: małopolskie
powiat: krakowski
gmina: Zielonki
miejscowość: Węgrzce

Skala:

1:500

Data wykonania:	05.2025
-----------------	---------

Wykonał:	Zbigniew Kołodziej
----------	--------------------

Sprawdził:	Magdalena Drach
------------	-----------------