


SZKIC SKRZYŻOWANIA Z PUNKTEM REFERENCYJNYM

Schemat
powiązań:

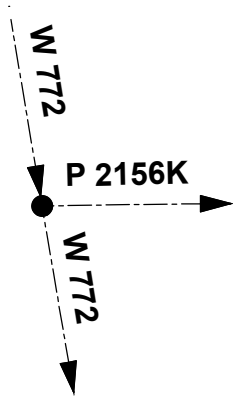


Numer punktu referencyjnego: 5948019

Współrzędne: X= 250415.34
Y= 569122.07

Numer drogi: W 772
Numer drogi: P 2156K

Powiat: krakowski

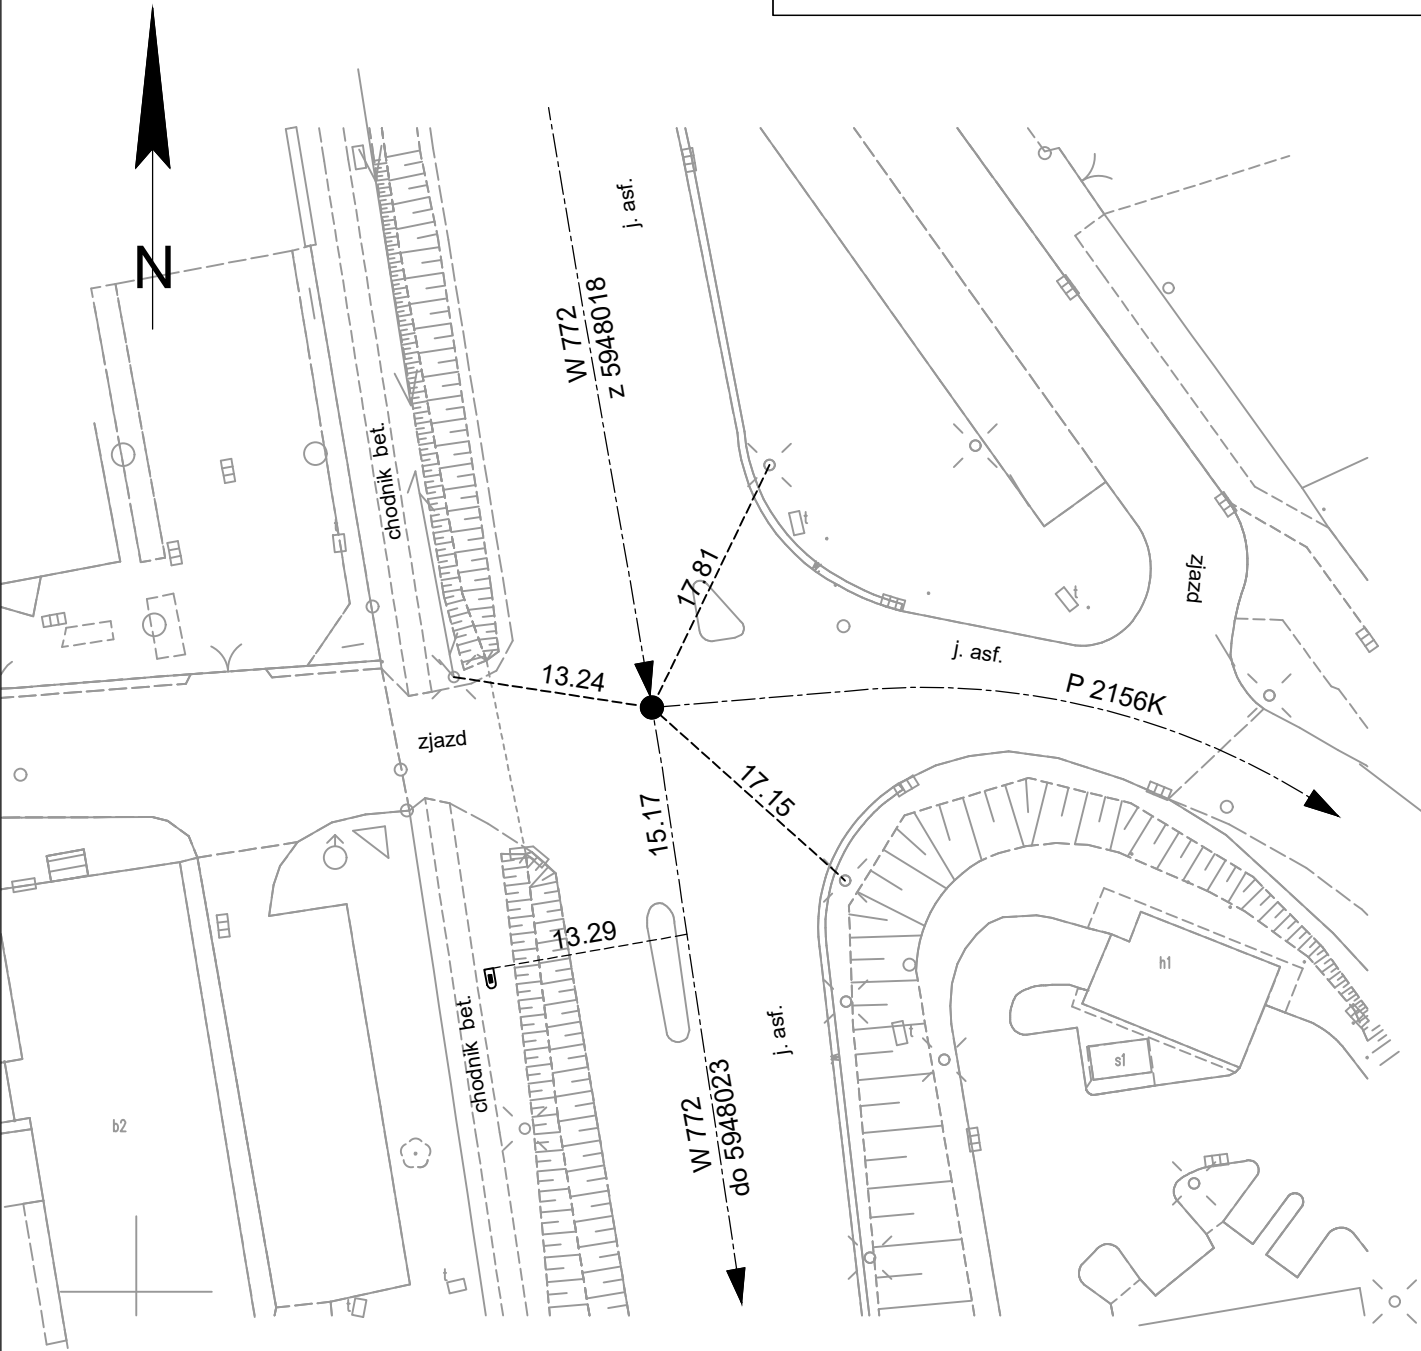

województwo: małopolskie
powiat: krakowski
gmina: Zielonki
miejscowość: Węgrzce

Skala:

1:500

Data wykonania: 05.2025

Wykonał: Zbigniew Kołodziej

Sprawdził: Magdalena Drach