


SZKIC SKRZYŻOWANIA Z PUNKTEM REFERENCYJNYM

Schemat
powiązań:

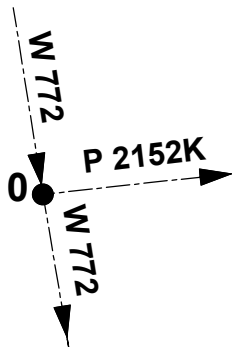


Numer punktu referencyjnego: 5948024

Współrzędne: X= 255069.09
Y= 570008.07

Numer drogi: W 772
Numer drogi: P 2152K

Powiat: krakowski

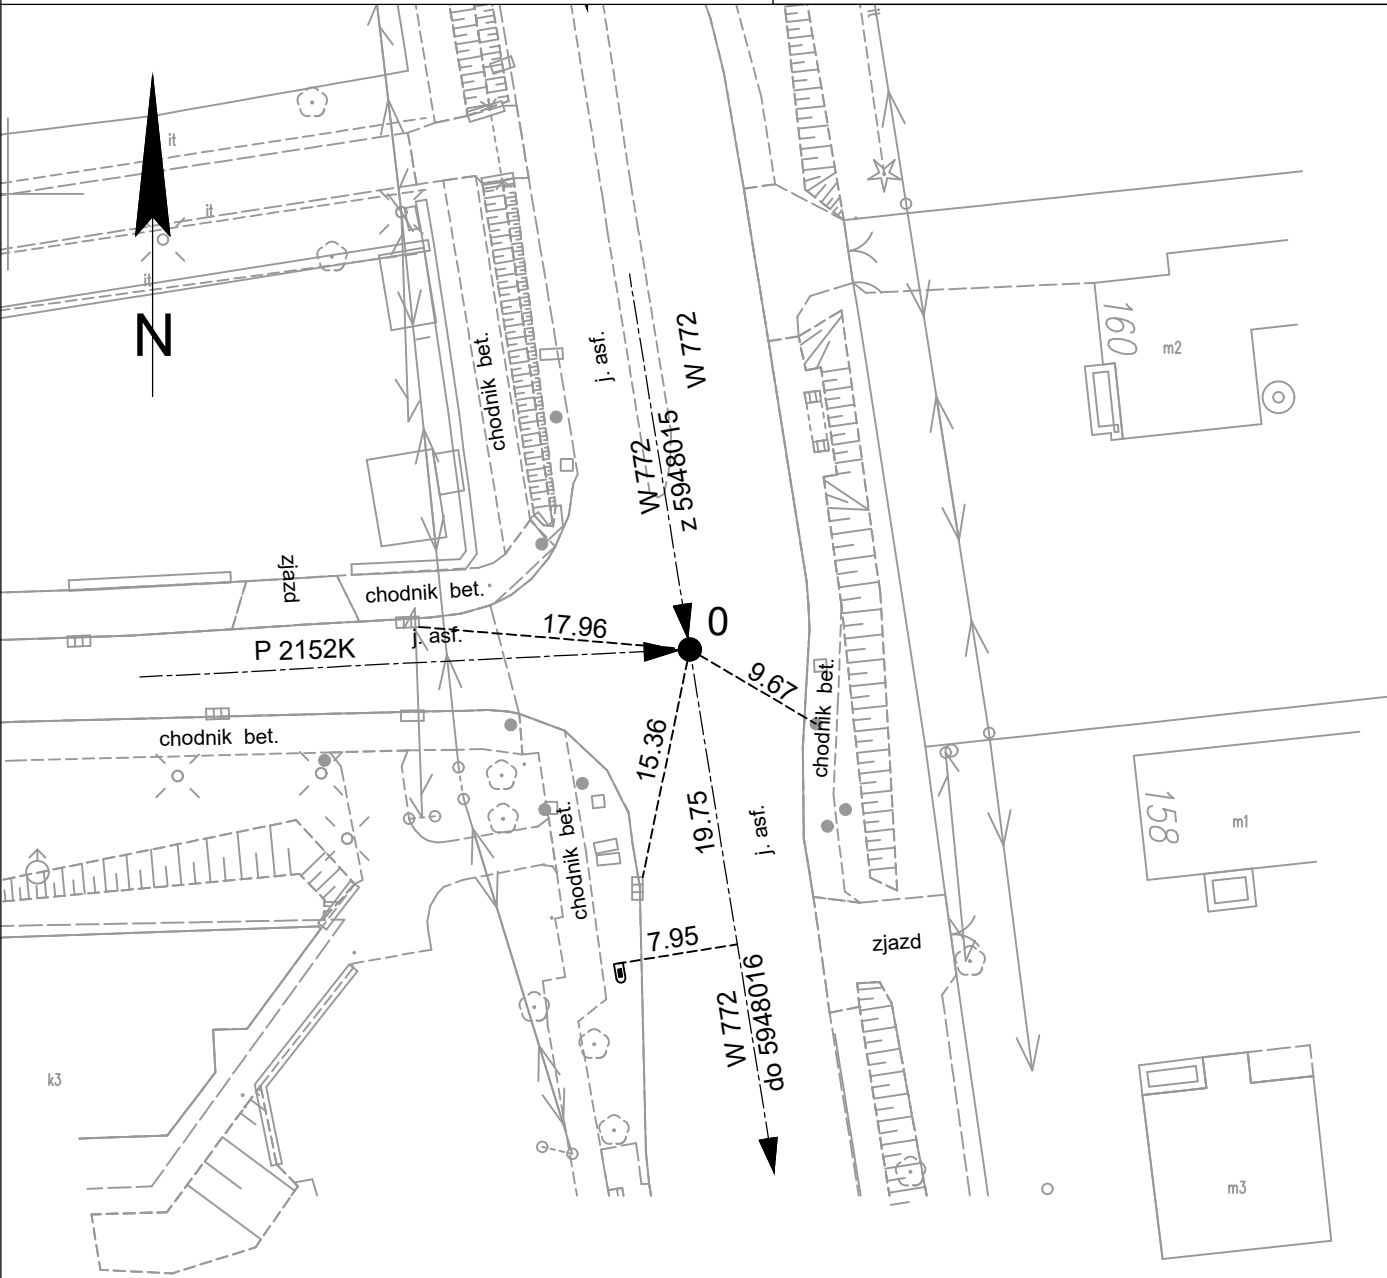

województwo: małopolskie
powiat: krakowski
gmina: Michałowice
miejscowość: Michałowice

Skala:

1:500

Data wykonania: 05.2025

Wykonał: Zbigniew Kołodziej

Sprawdził: Magdalena Drach