DW 980
ZARZĄD DRÓG WOJEWÓDZKICH W KRAKOWIE
odc. od km 3+969 do km 4+329

ARKUSZ NR 31

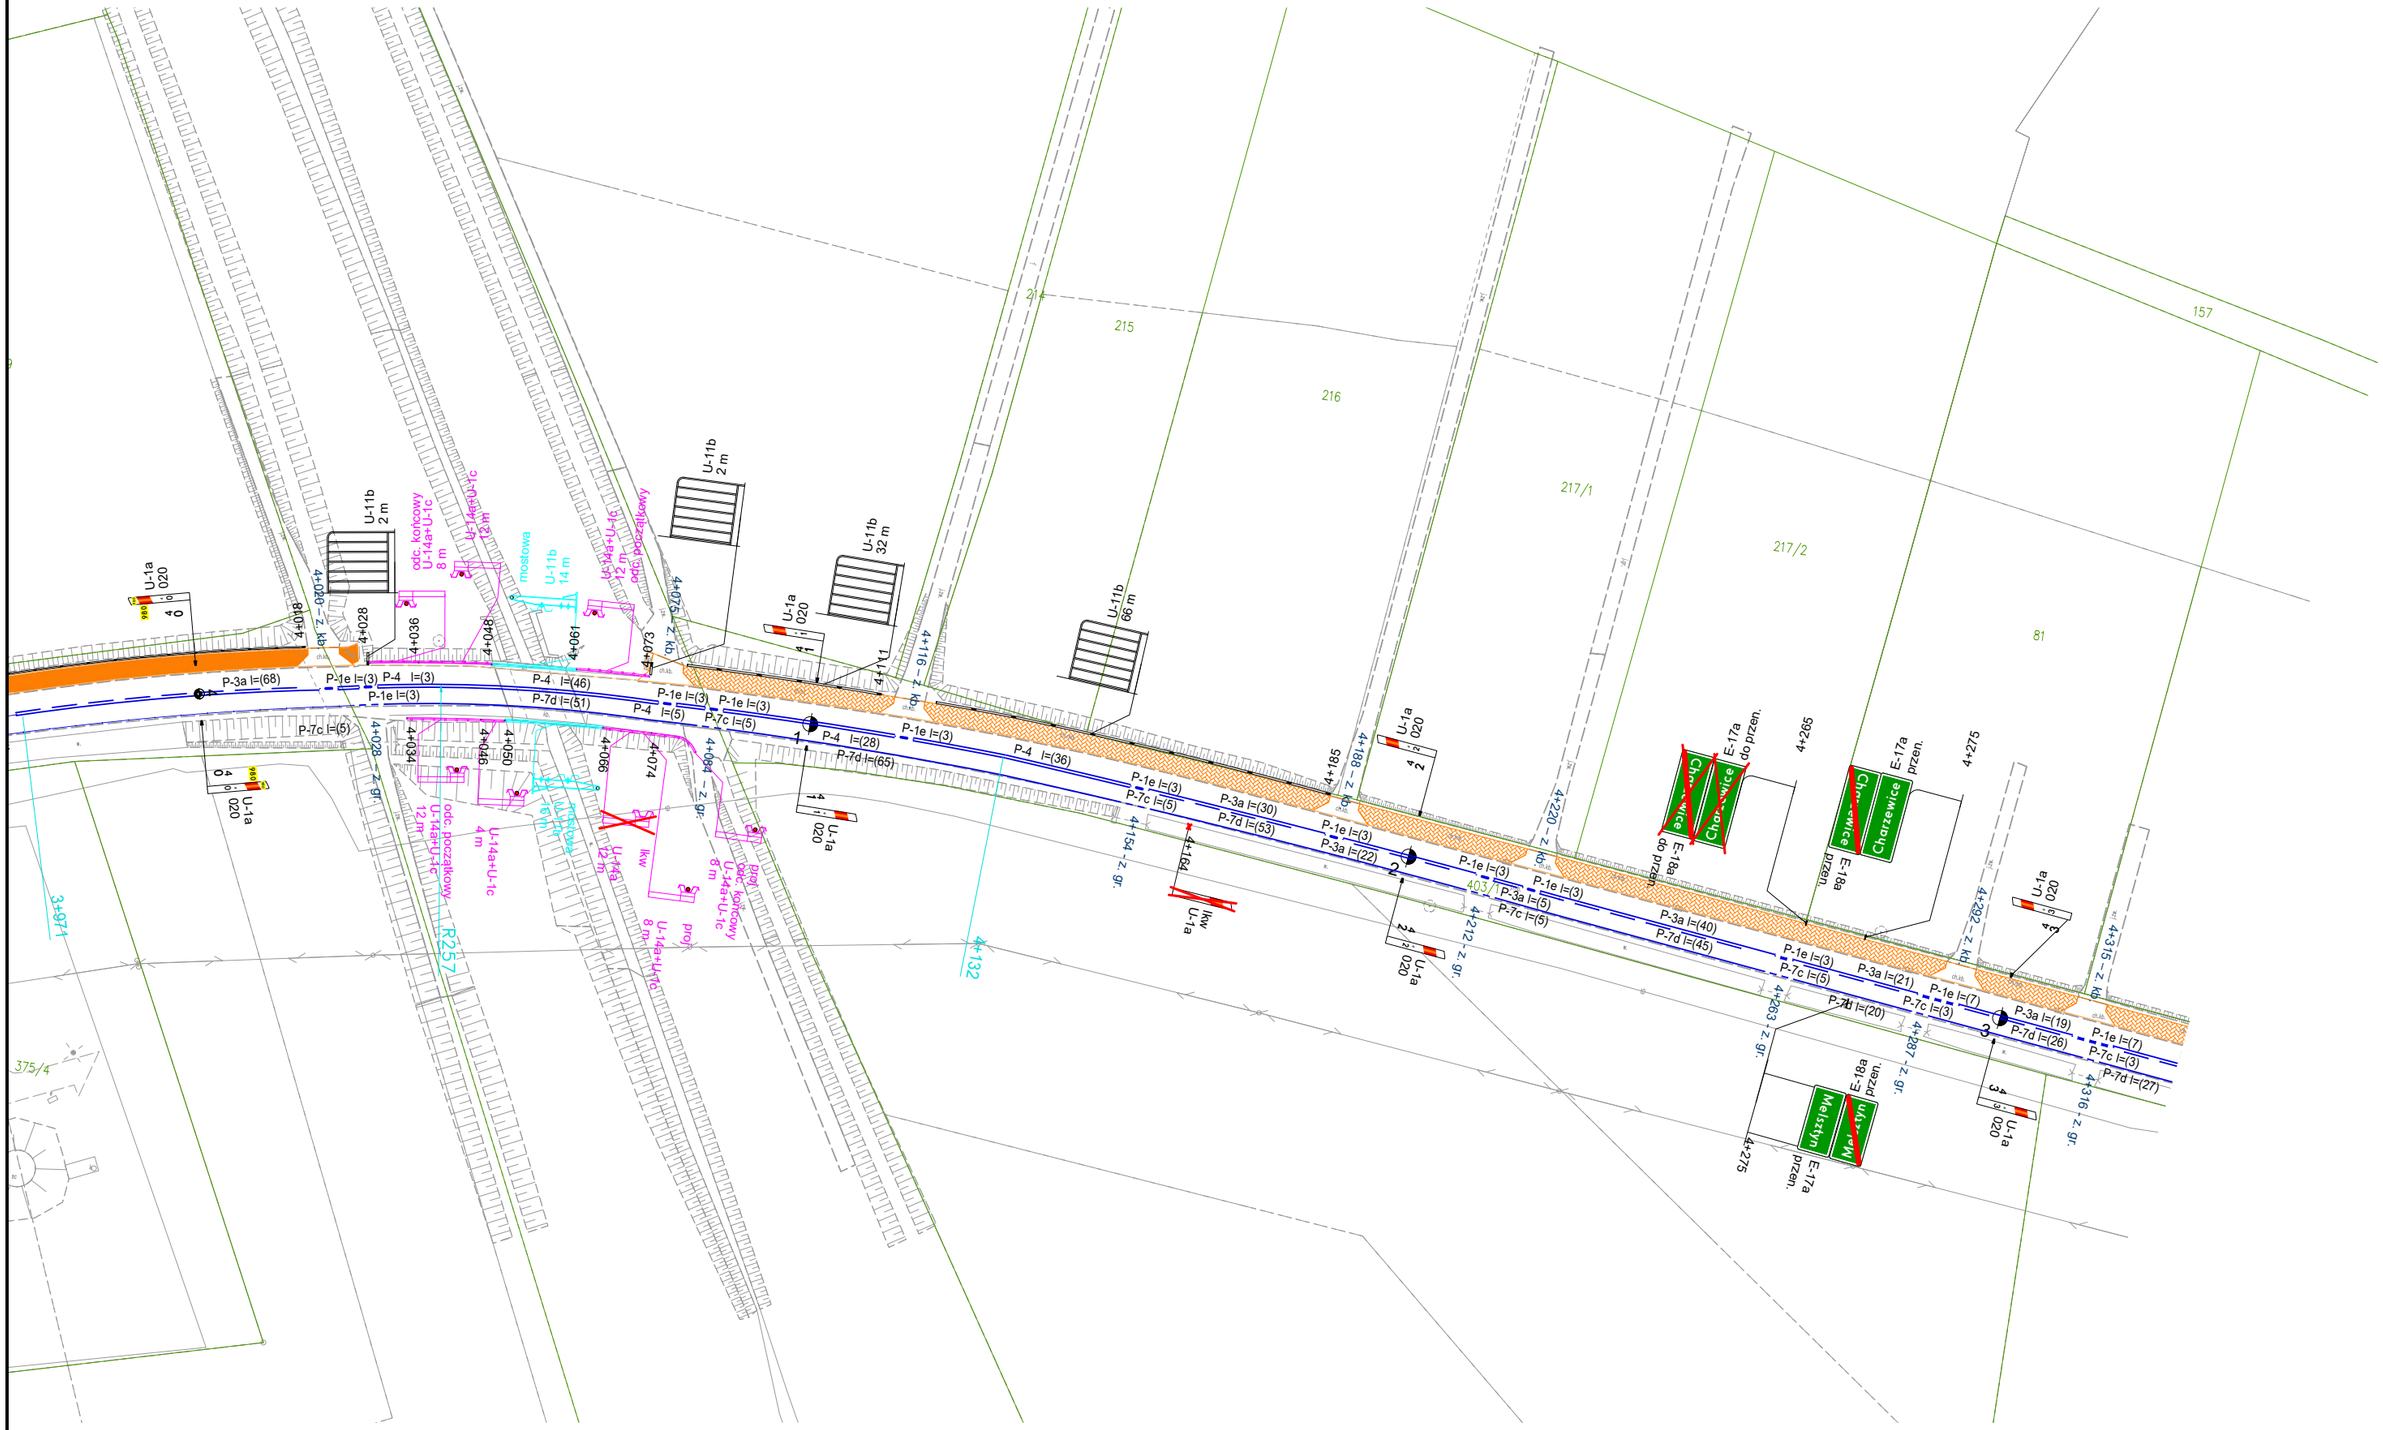

ECO TRAFFIC Sp. z o.o. 04-041 Warszawa, ul. Ostrobramska 101	STRONA
SKALA: 1:1000	36