DW 980

ZARZĄD DRÓG WOJEWÓDZKICH W KRAKOWIE

odc. od km 2+253 do km 2+448

ARKUSZ NR 62

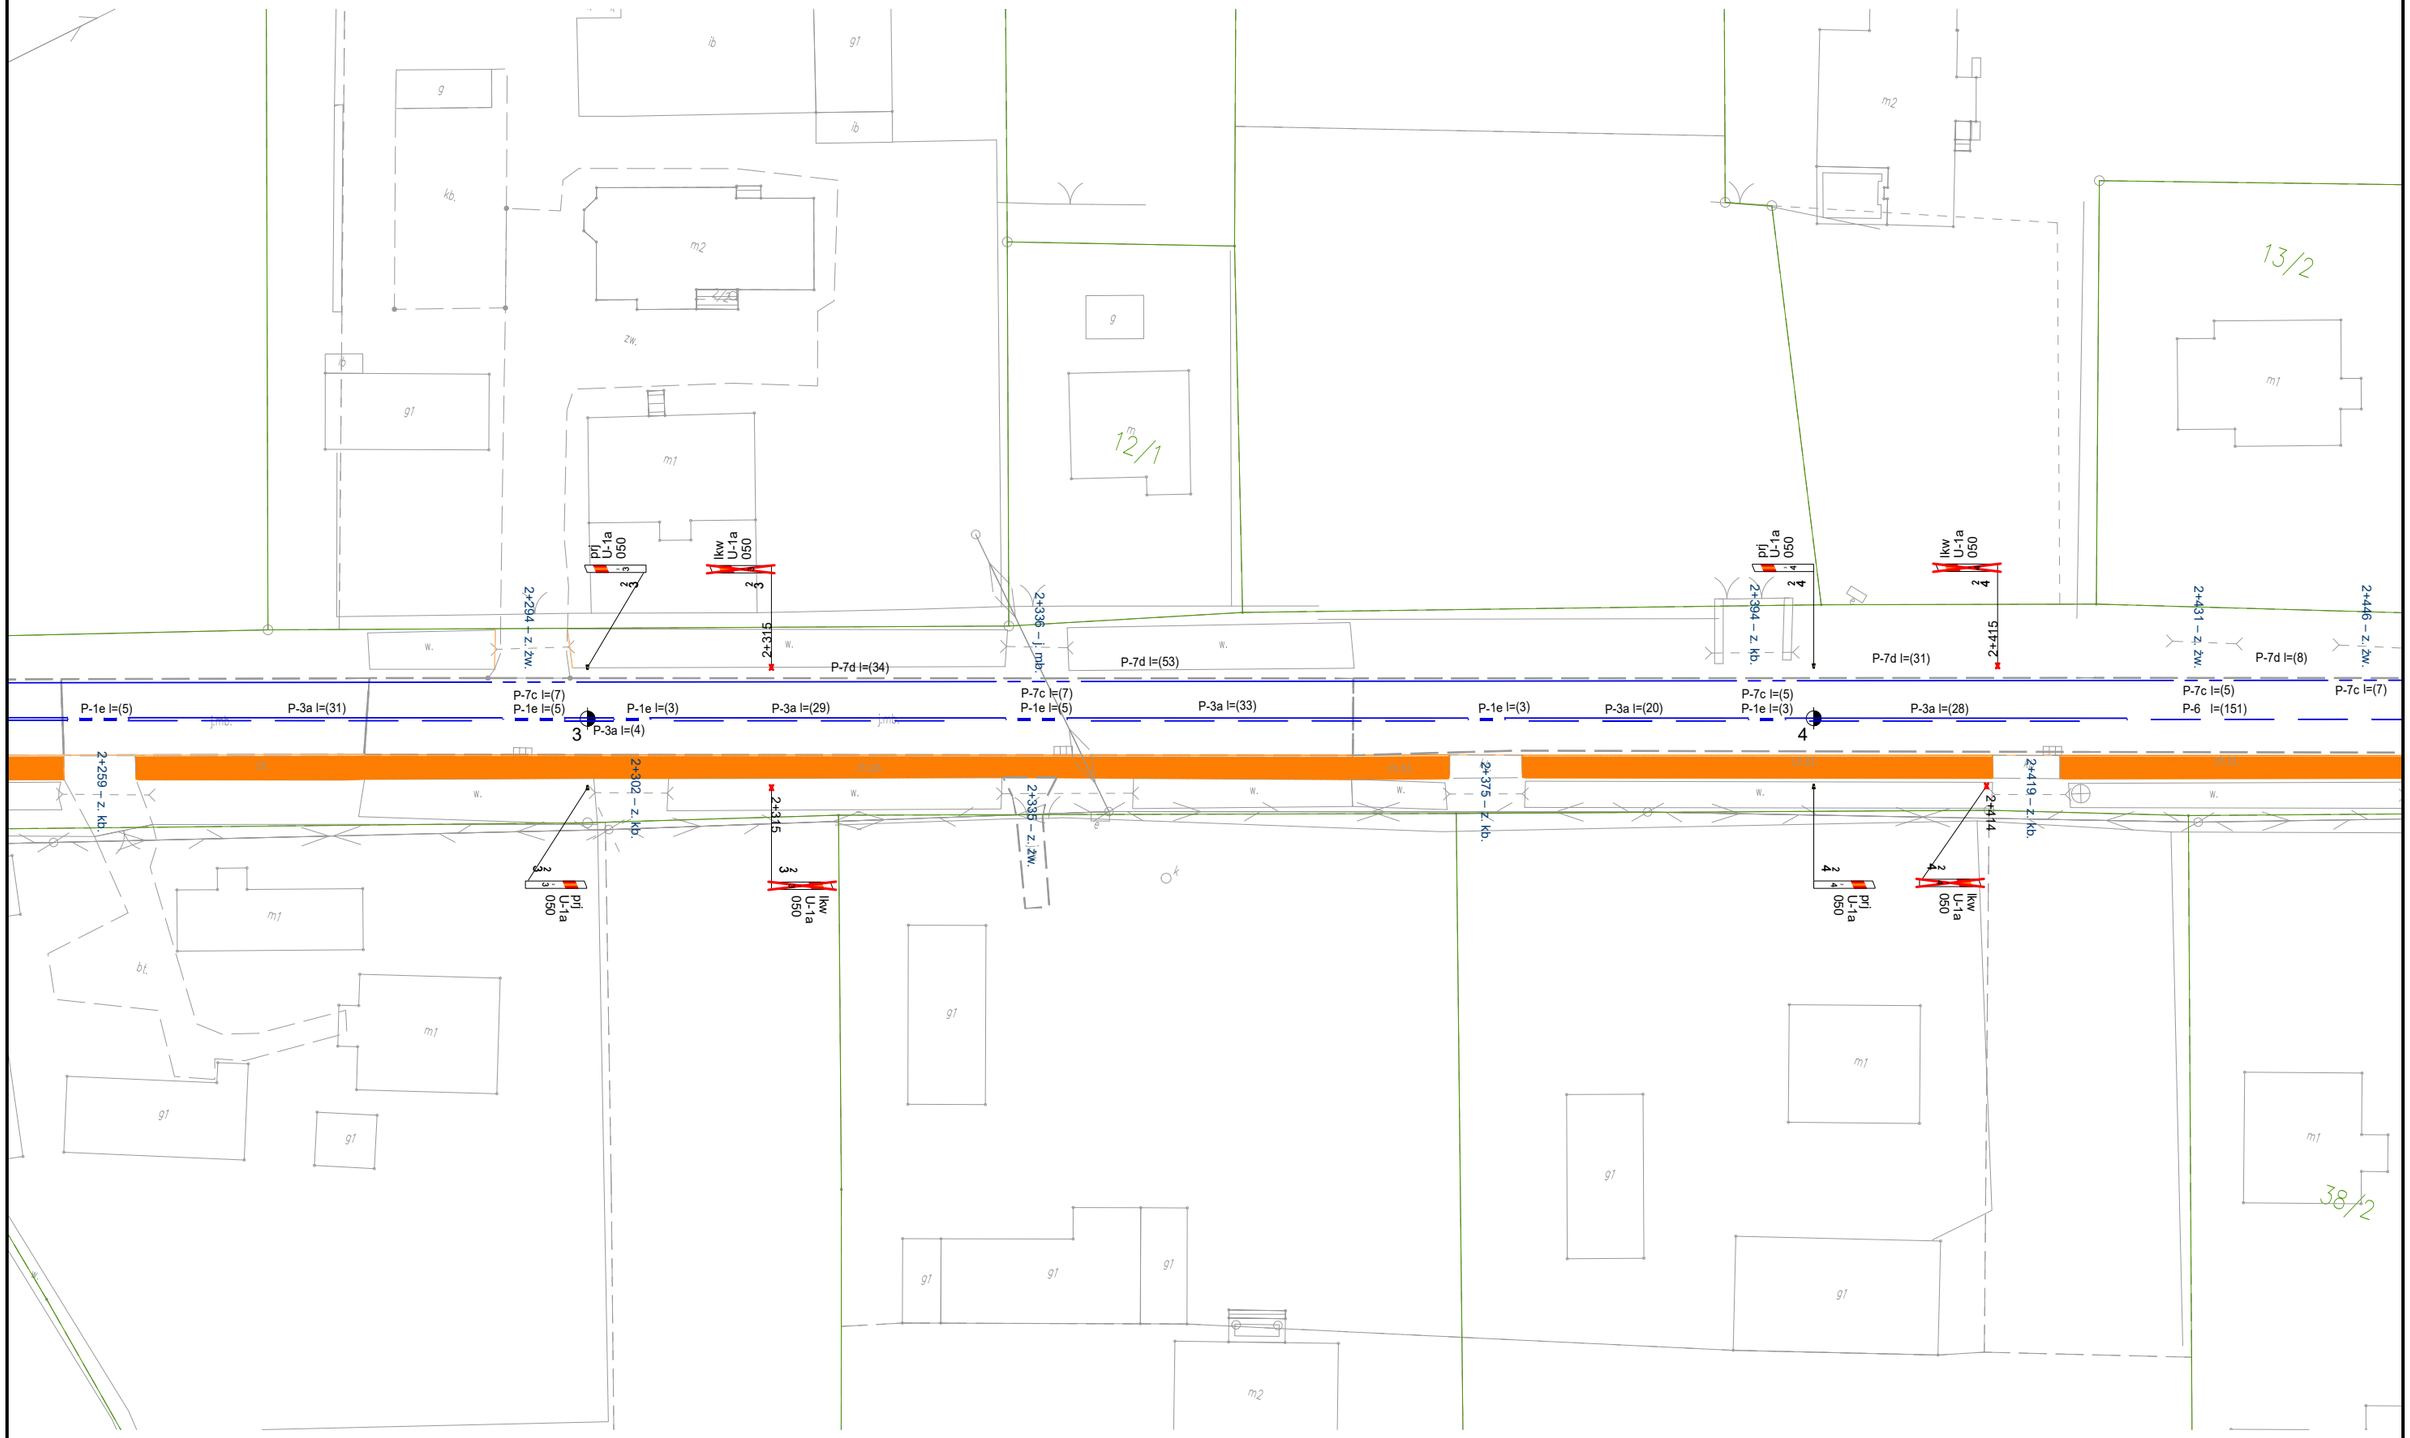


ECO TRAFFIC Sp. z o.o.
04-041 Warszawa, ul. Ostrobramska 101

SKALA: 1:500

STRONA 67