DW 980
ZARZĄD DRÓG WOJEWÓDZKICH W KRAKOWIE
odc. od km 2+082 do km 2+277

ARKUSZ NR 74

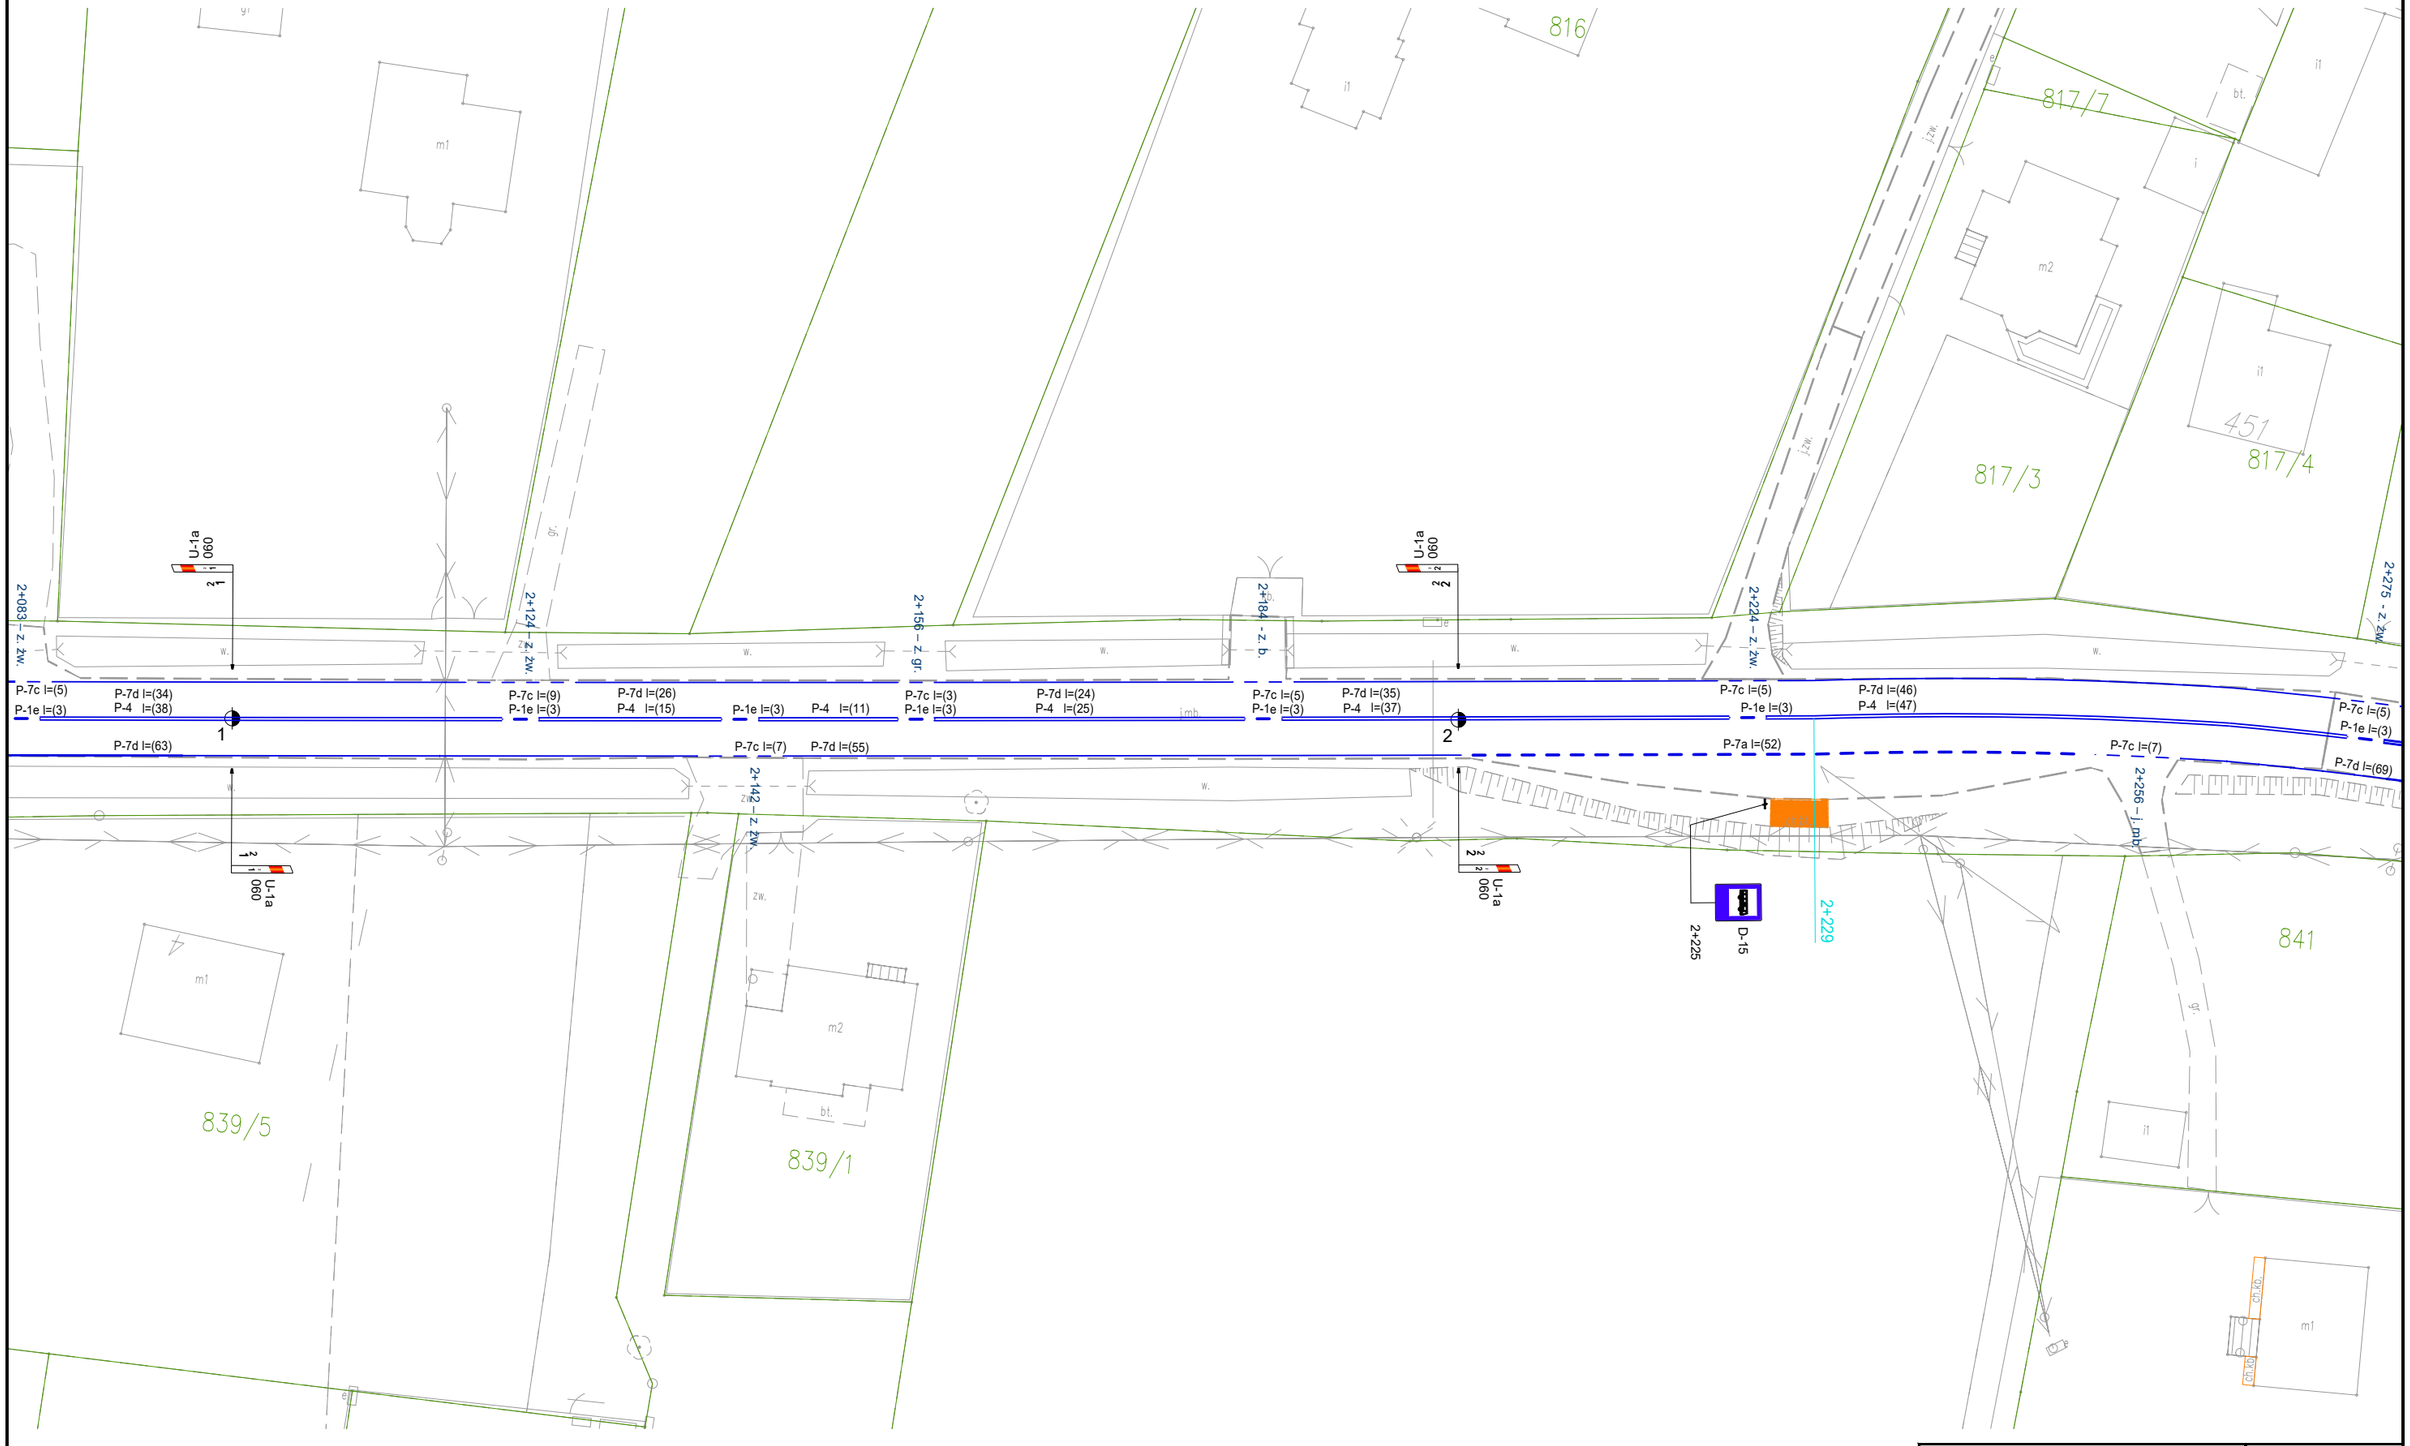

ECO TRAFFIC Sp. z o.o.
04-041 Warszawa, ul. Ostrobramska 101

SKALA: 1:500

STRONA 79