DW 980
ZARZĄD DRÓG WOJEWÓDZKICH W KRAKOWIE
odc. od km 3+449 do km 3+644

ARKUSZ NR 81

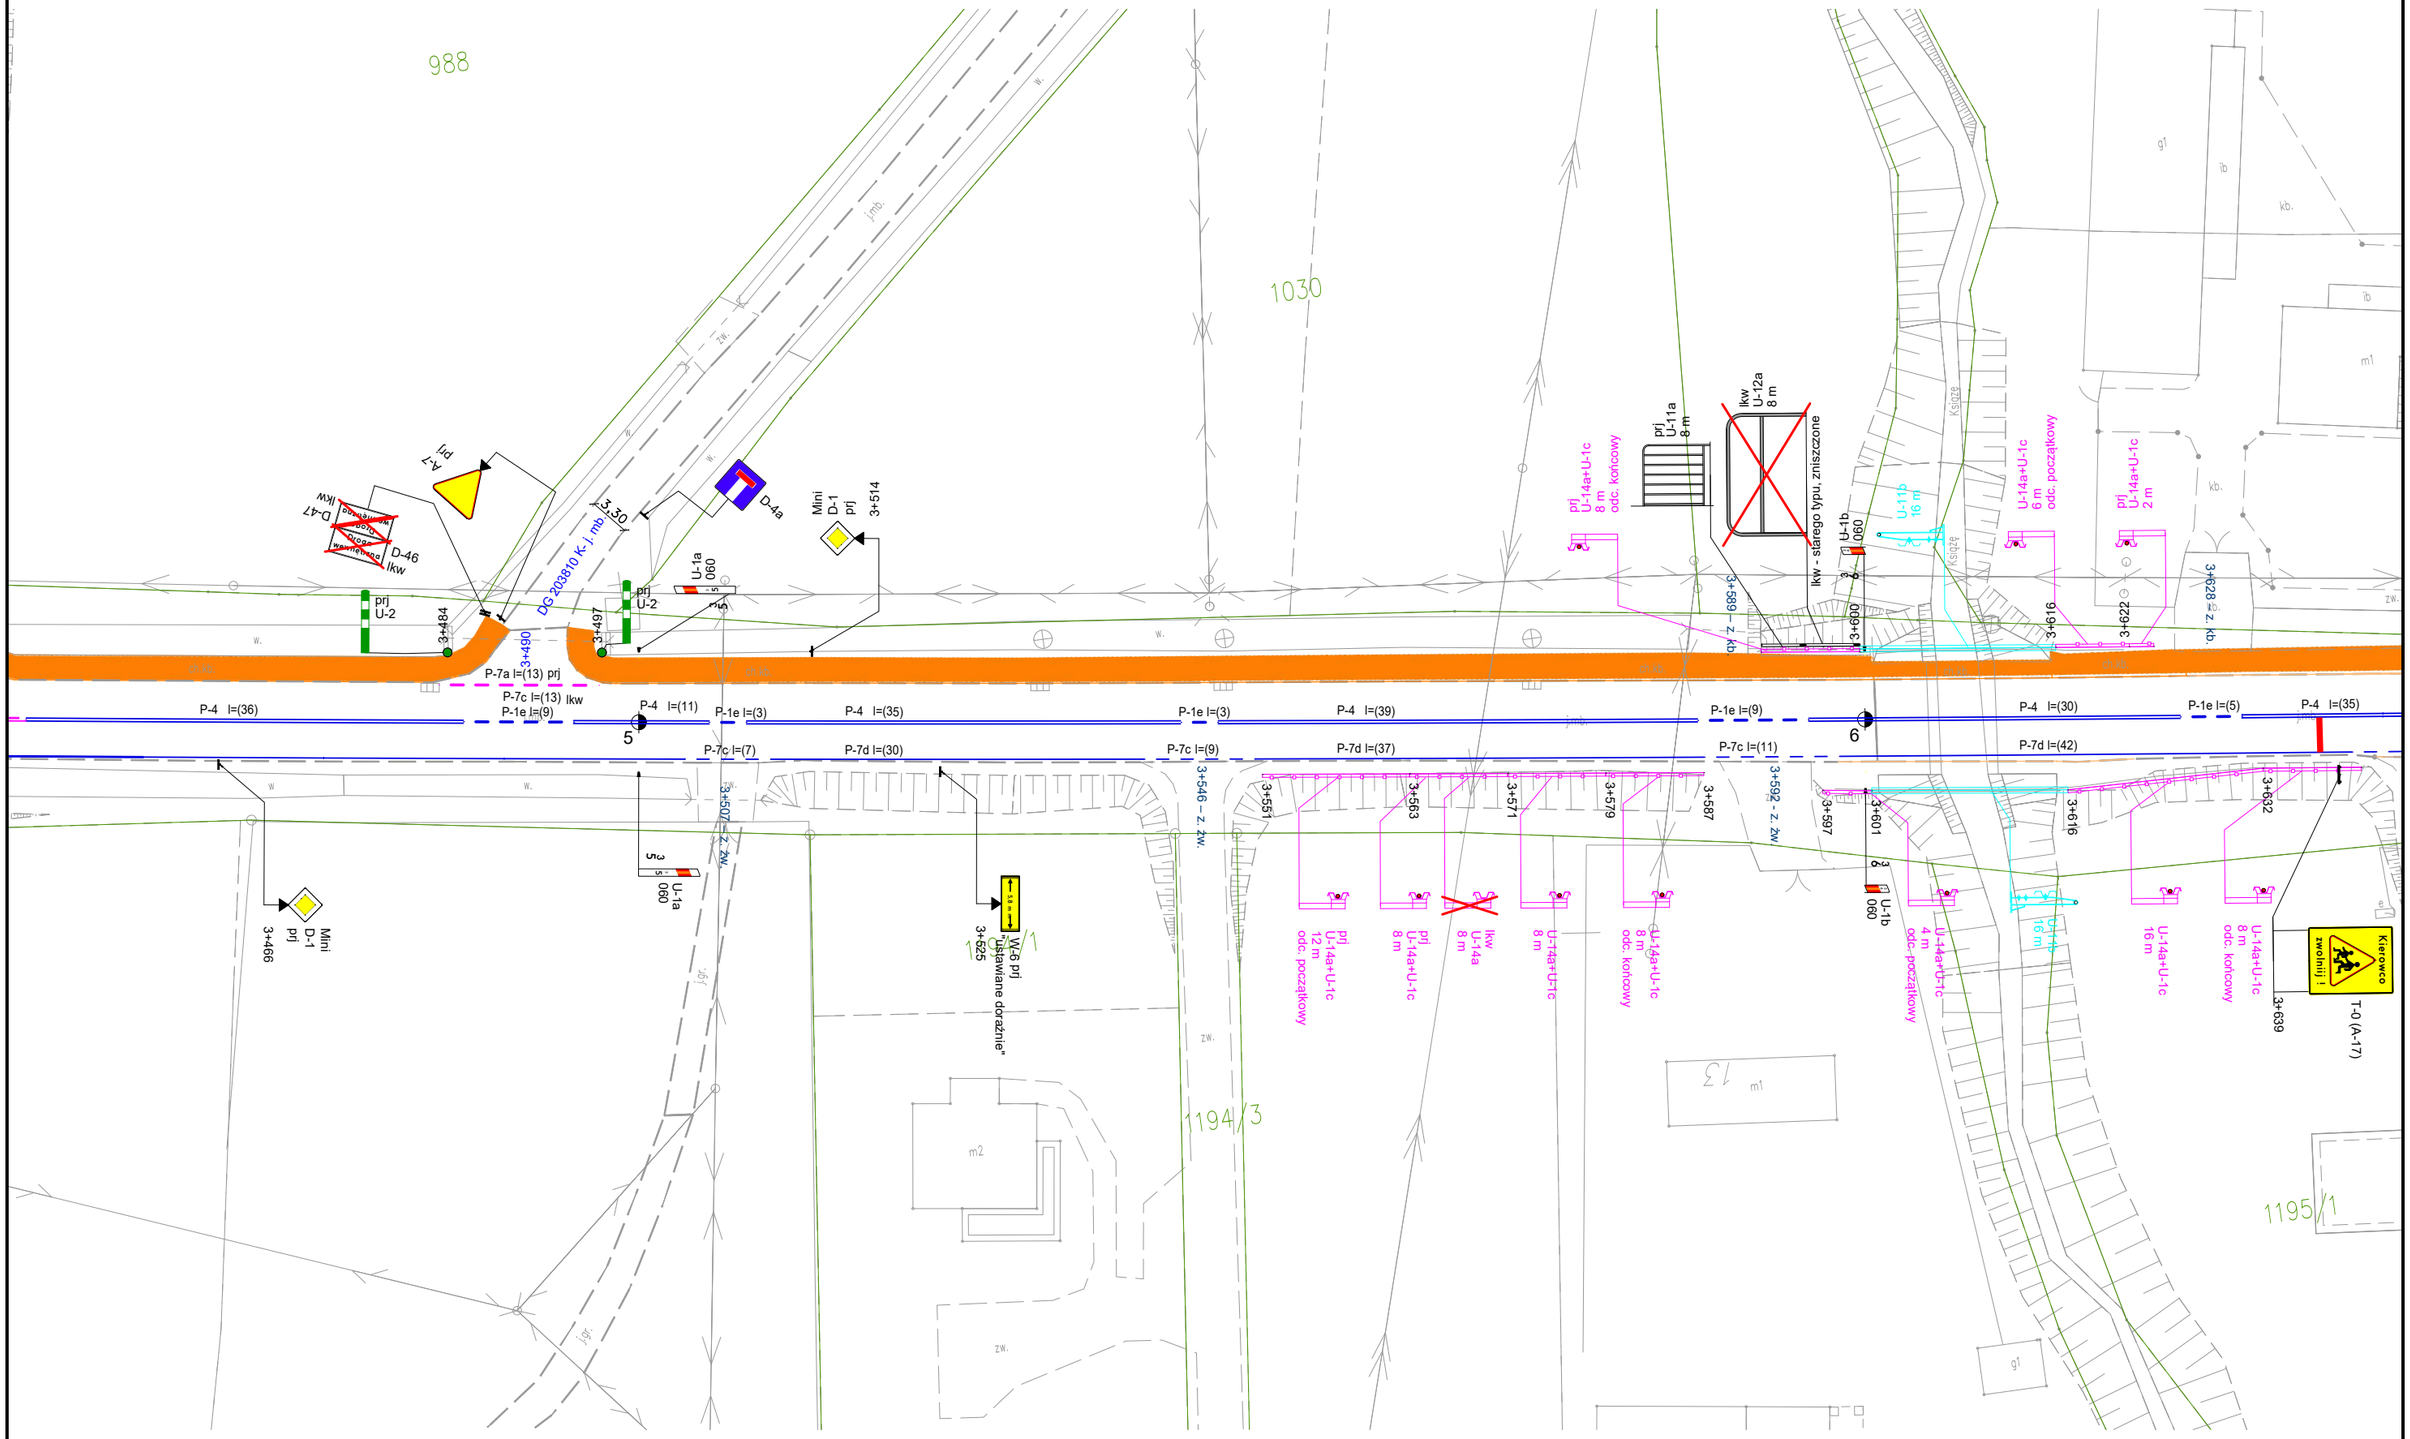

ECO TRAFFIC Sp. z o.o.
04-041 Warszawa, ul. Ostrobramska 101

SKALA: 1:500

STRONA 86