DW 980
ZARZĄD DRÓG WOJEWÓDZKICH W KRAKOWIE
odc. od km 6+922 do km 7+321

ARKUSZ NR 99

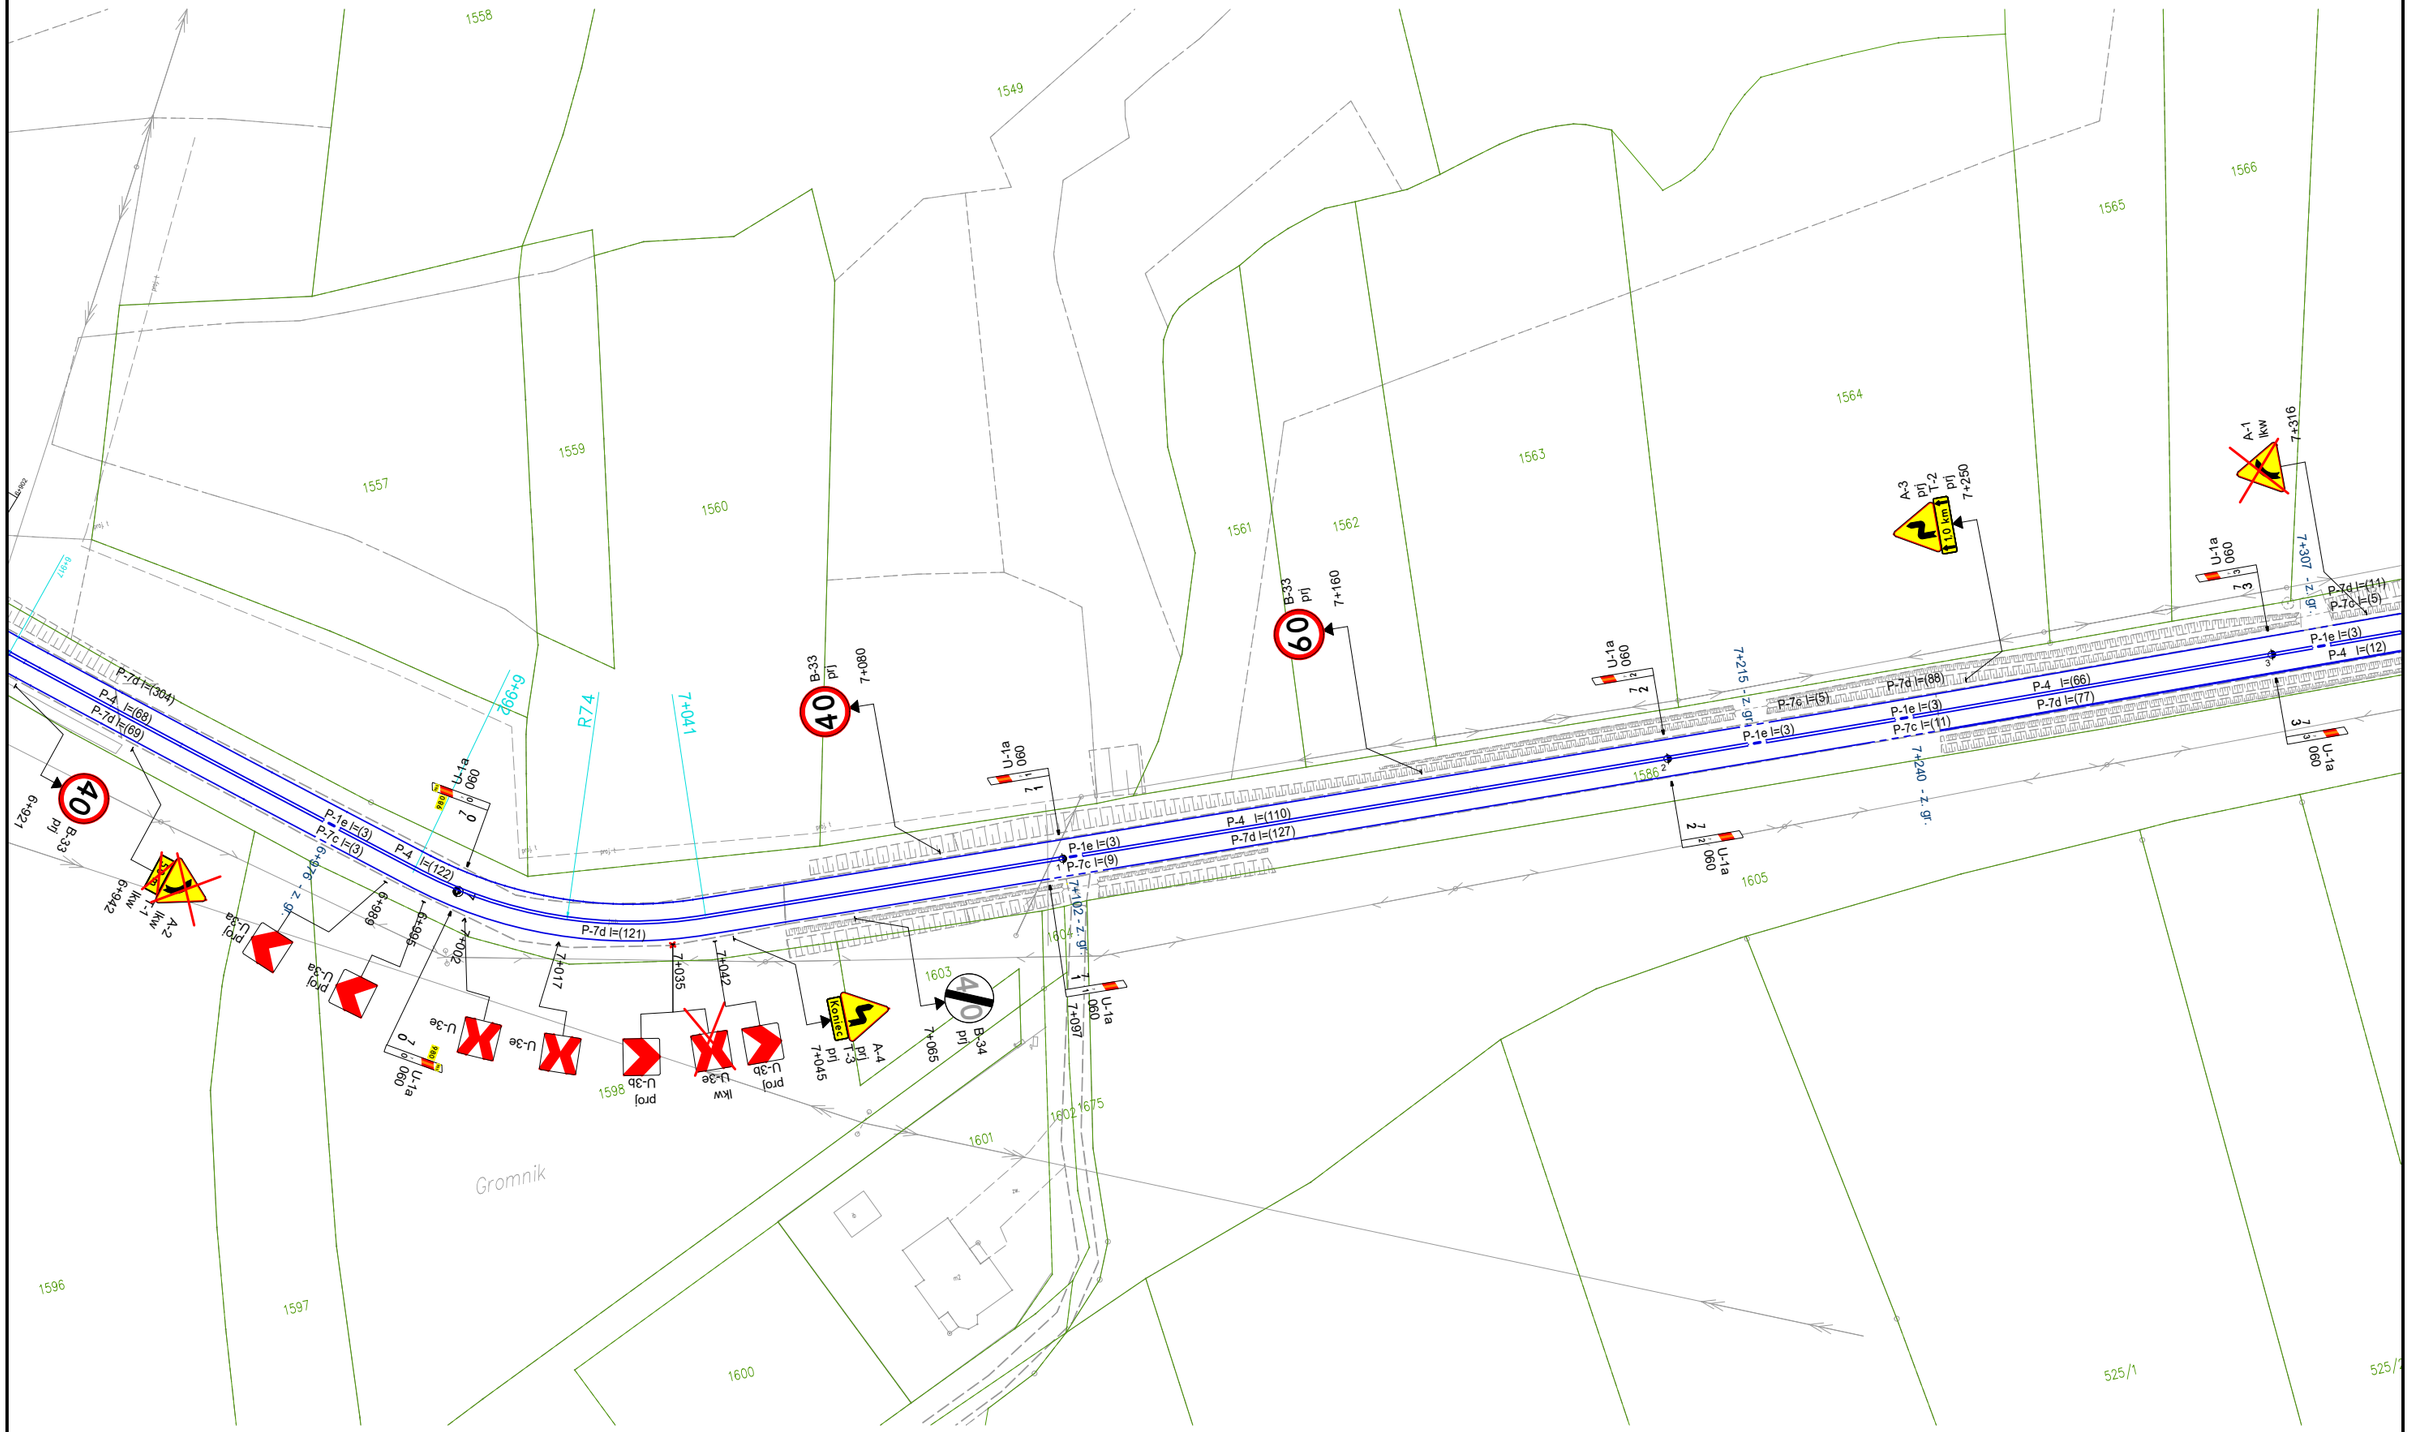

ECO TRAFFIC Sp. z o.o. 04-041 Warszawa, ul. Ostrobramska 101	STRONA
SKALA: 1:1000	104