DW 980 i DW 977
ZARZĄD DRÓG WOJEWÓDZKICH W KRAKOWIE
odc. od km 0+000 do km 0+072

ARKUSZ NR 110

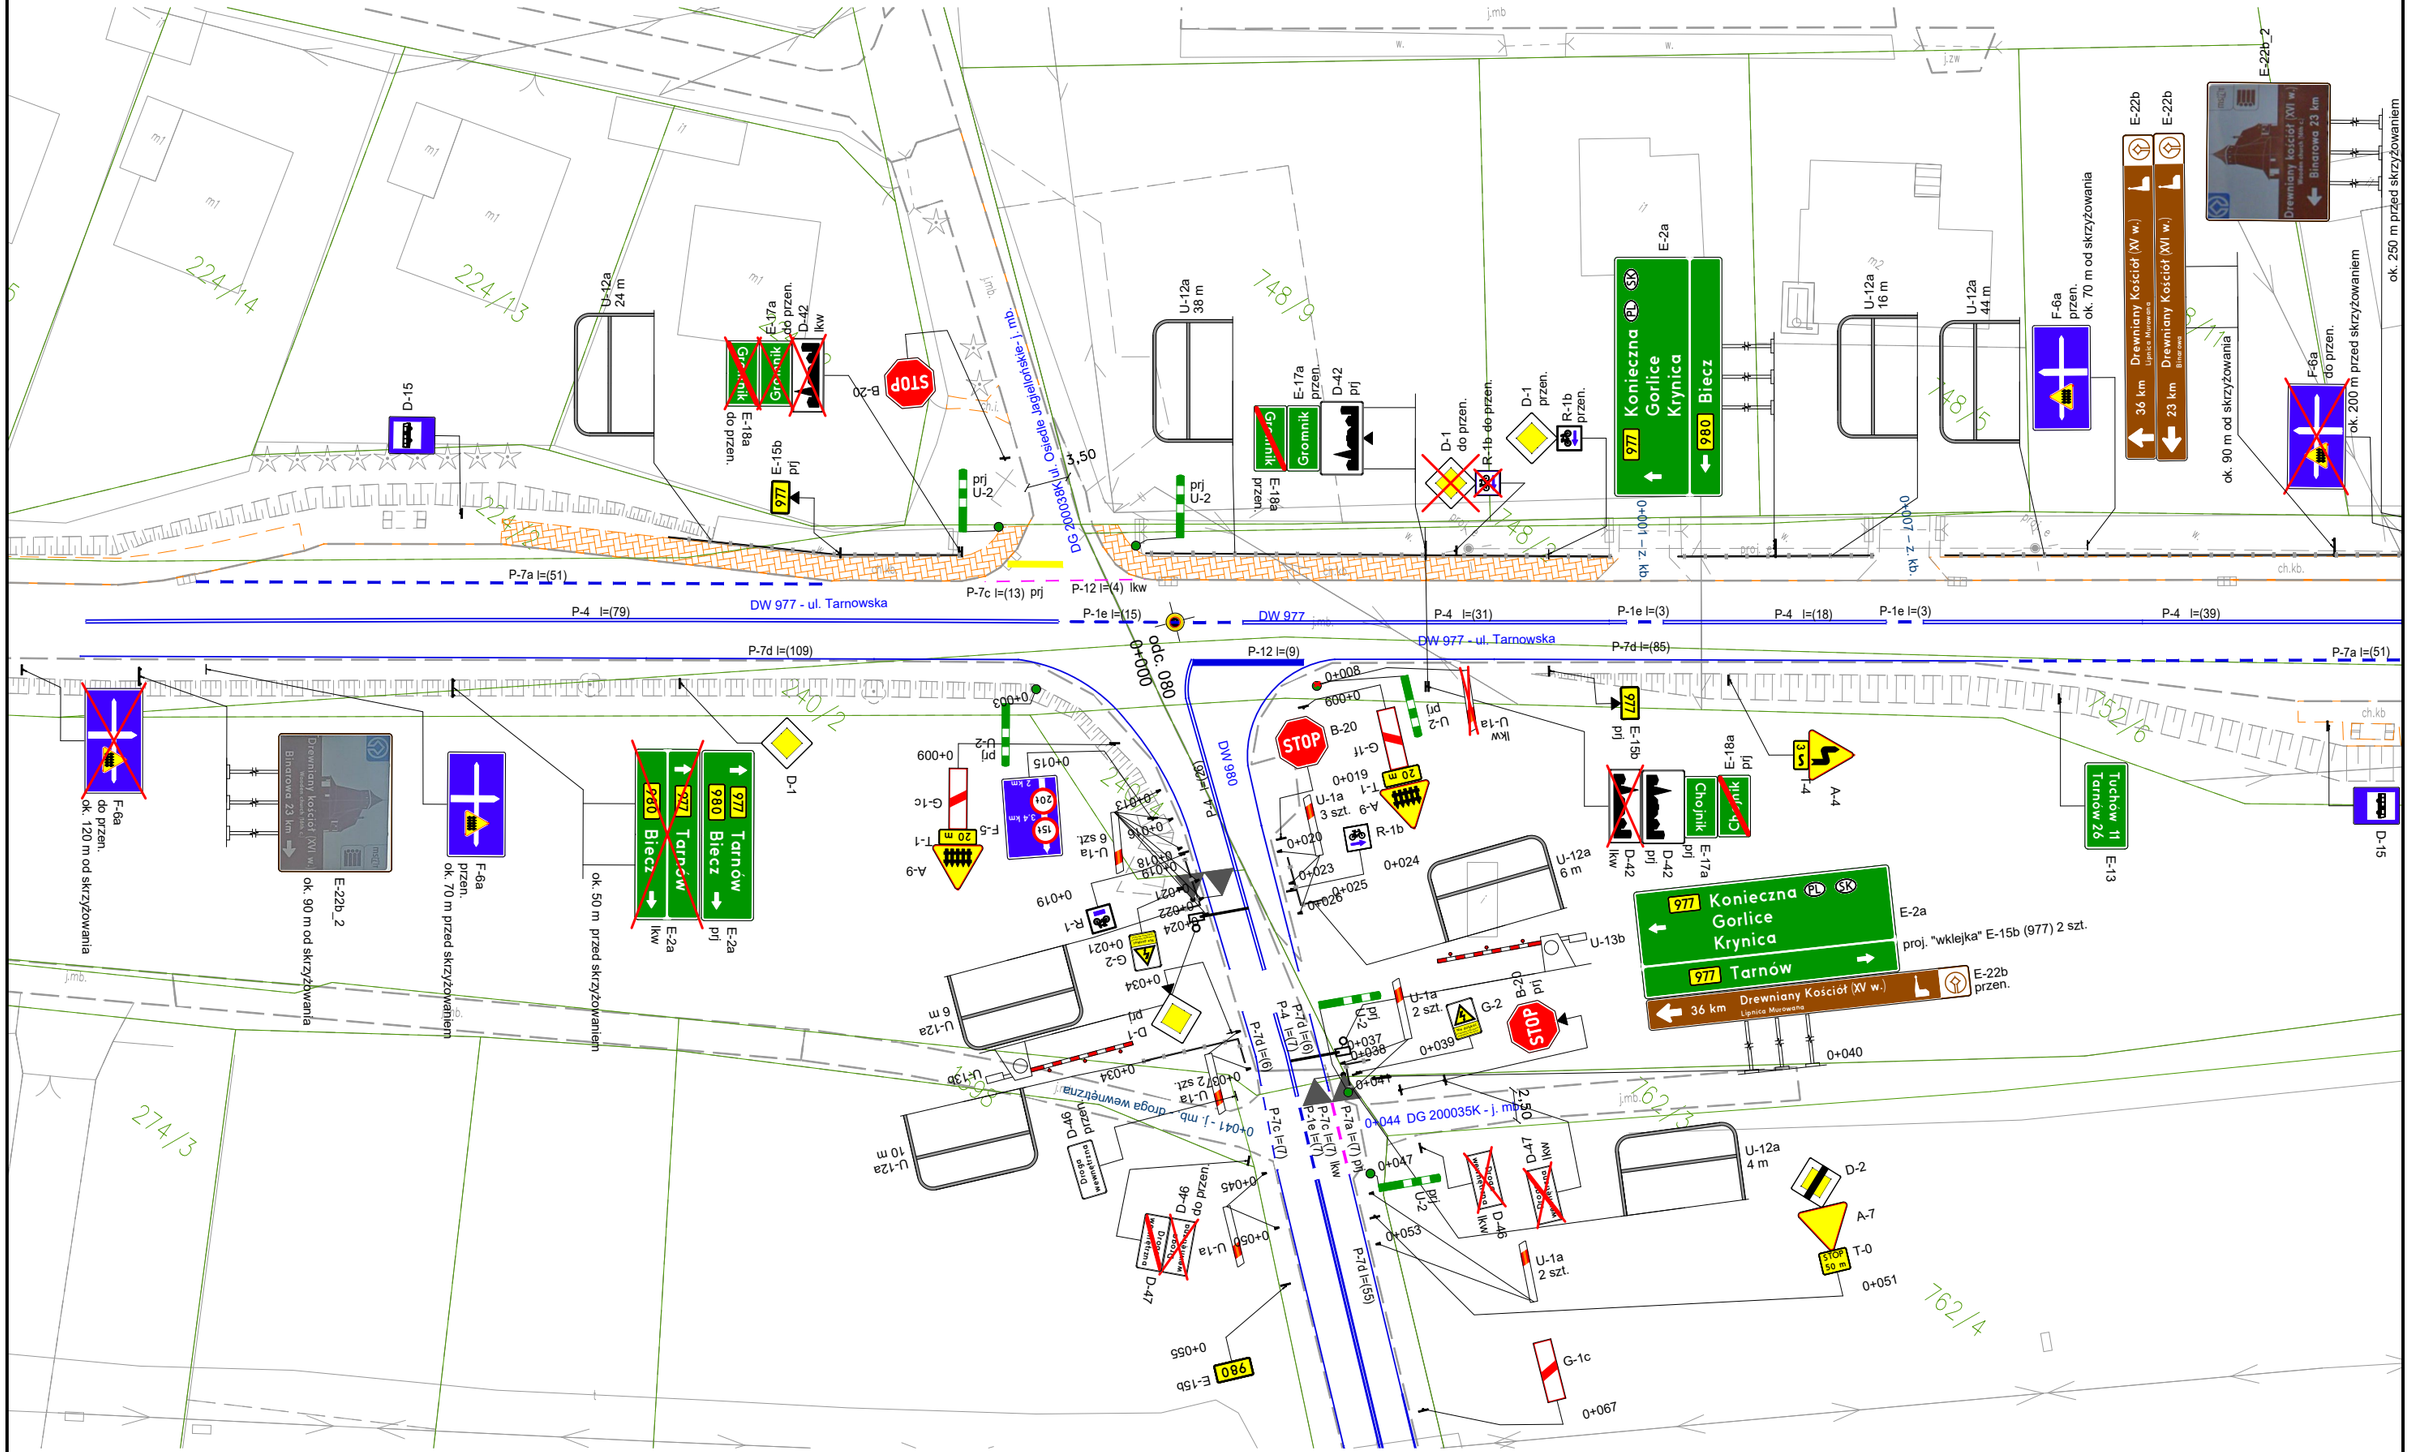

ECO TRAFFIC Sp. z o.o. 04-041 Warszawa, ul. Ostrobramska 101	STRONA
SKALA: 1:500	115