DW 980
ZARZĄD DRÓG WOJEWÓDZKICH W KRAKOWIE
odc. od km 7+246 do km 7+628

ARKUSZ NR 145

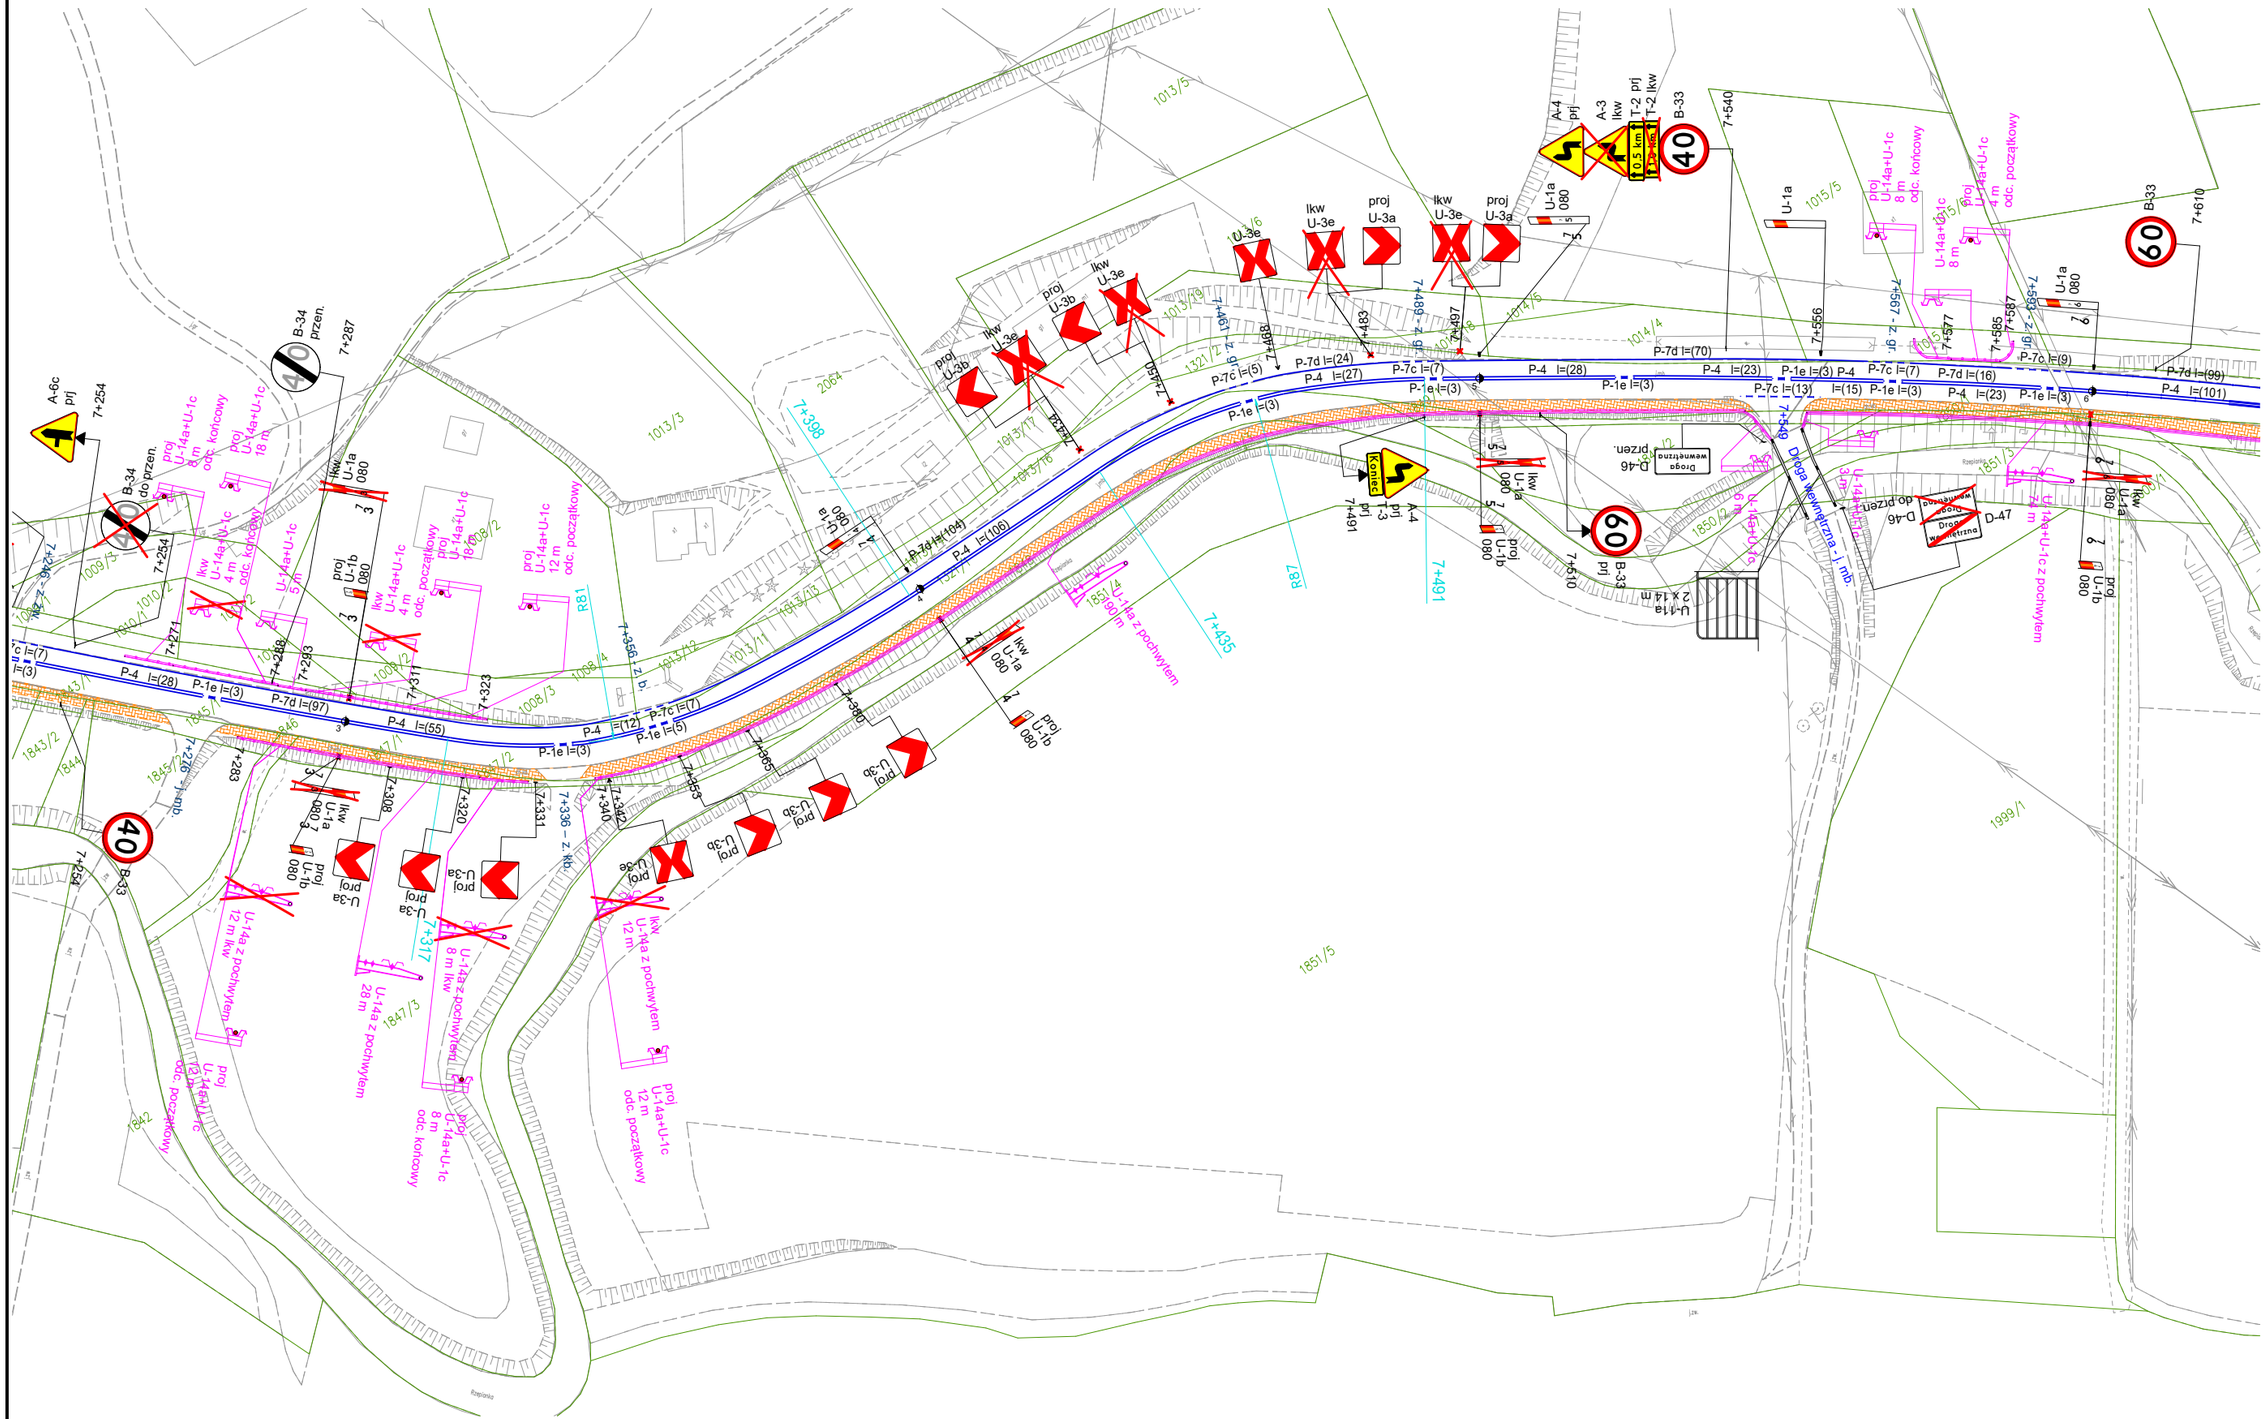

ECO TRAFFIC Sp. z o.o. 04-041 Warszawa, ul. Ostrobramska 101	STRONA
SKALA: 1:1000	150