DW 980
ZARZĄD DRÓG WOJEWÓDZKICH W KRAKOWIE
odc. od km 0+825 do km 1+200

ARKUSZ NR 155

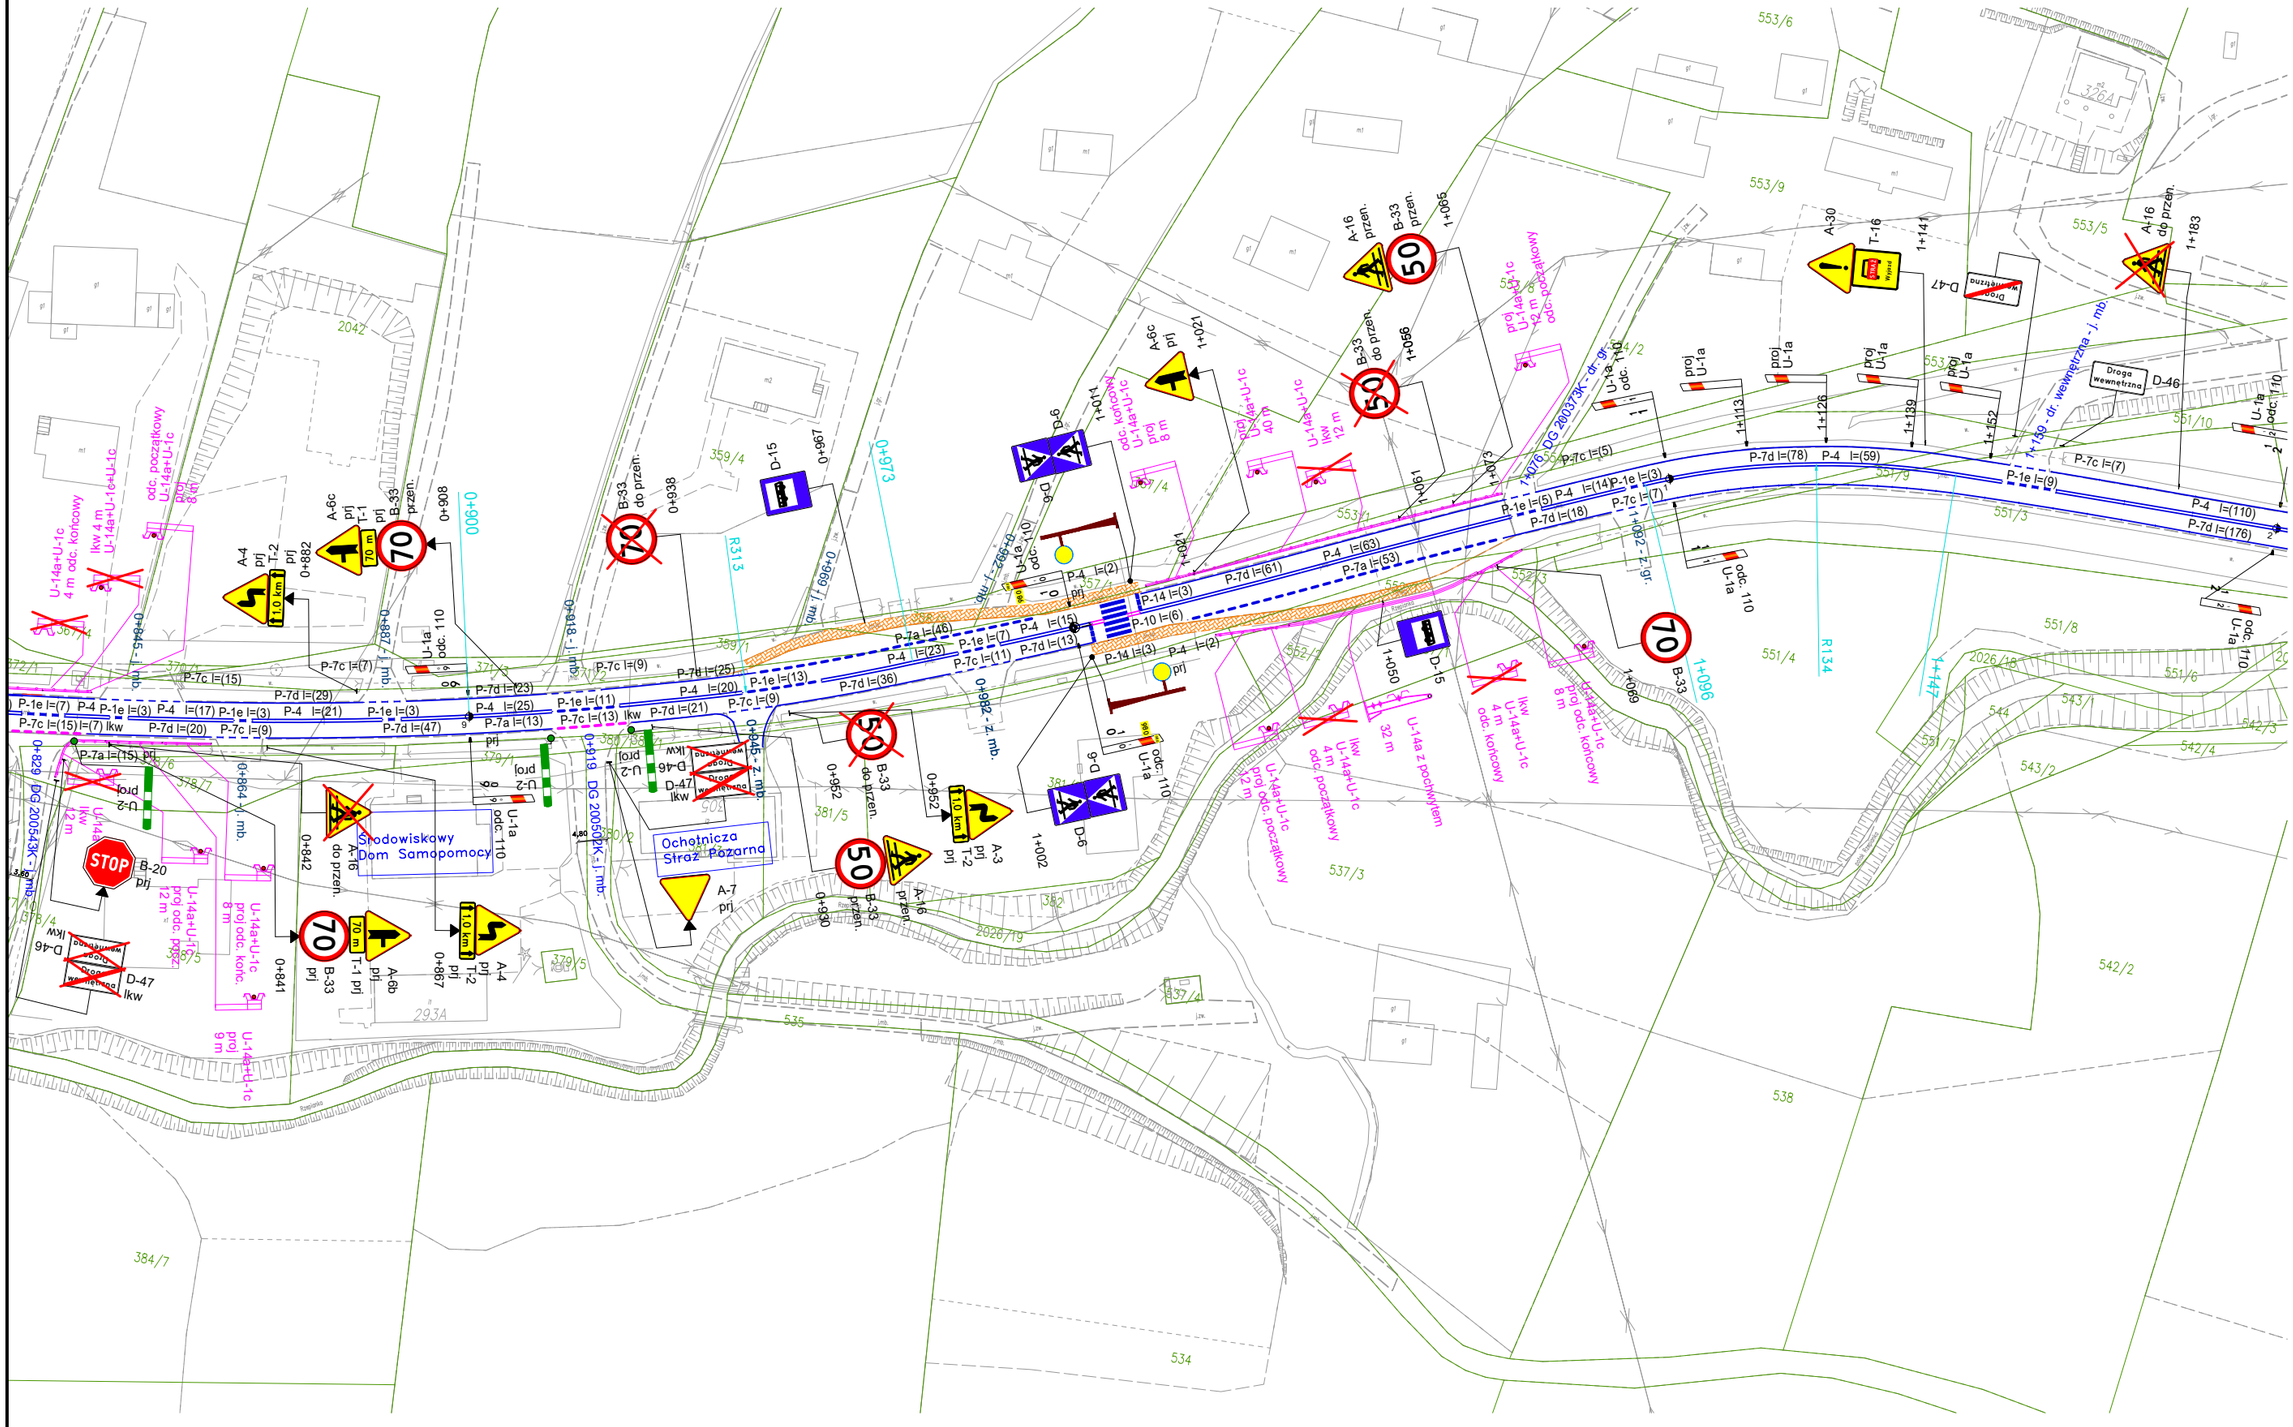

ECO TRAFFIC Sp. z o.o. 04-041 Warszawa, ul. Ostrobramska 101	STRONA
SKALA: 1:1000	160