DW 980
ZARZĄD DRÓG WOJEWÓDZKICH W KRAKOWIE
odc. od km 2+809 do km 3+004

ARKUSZ NR 201

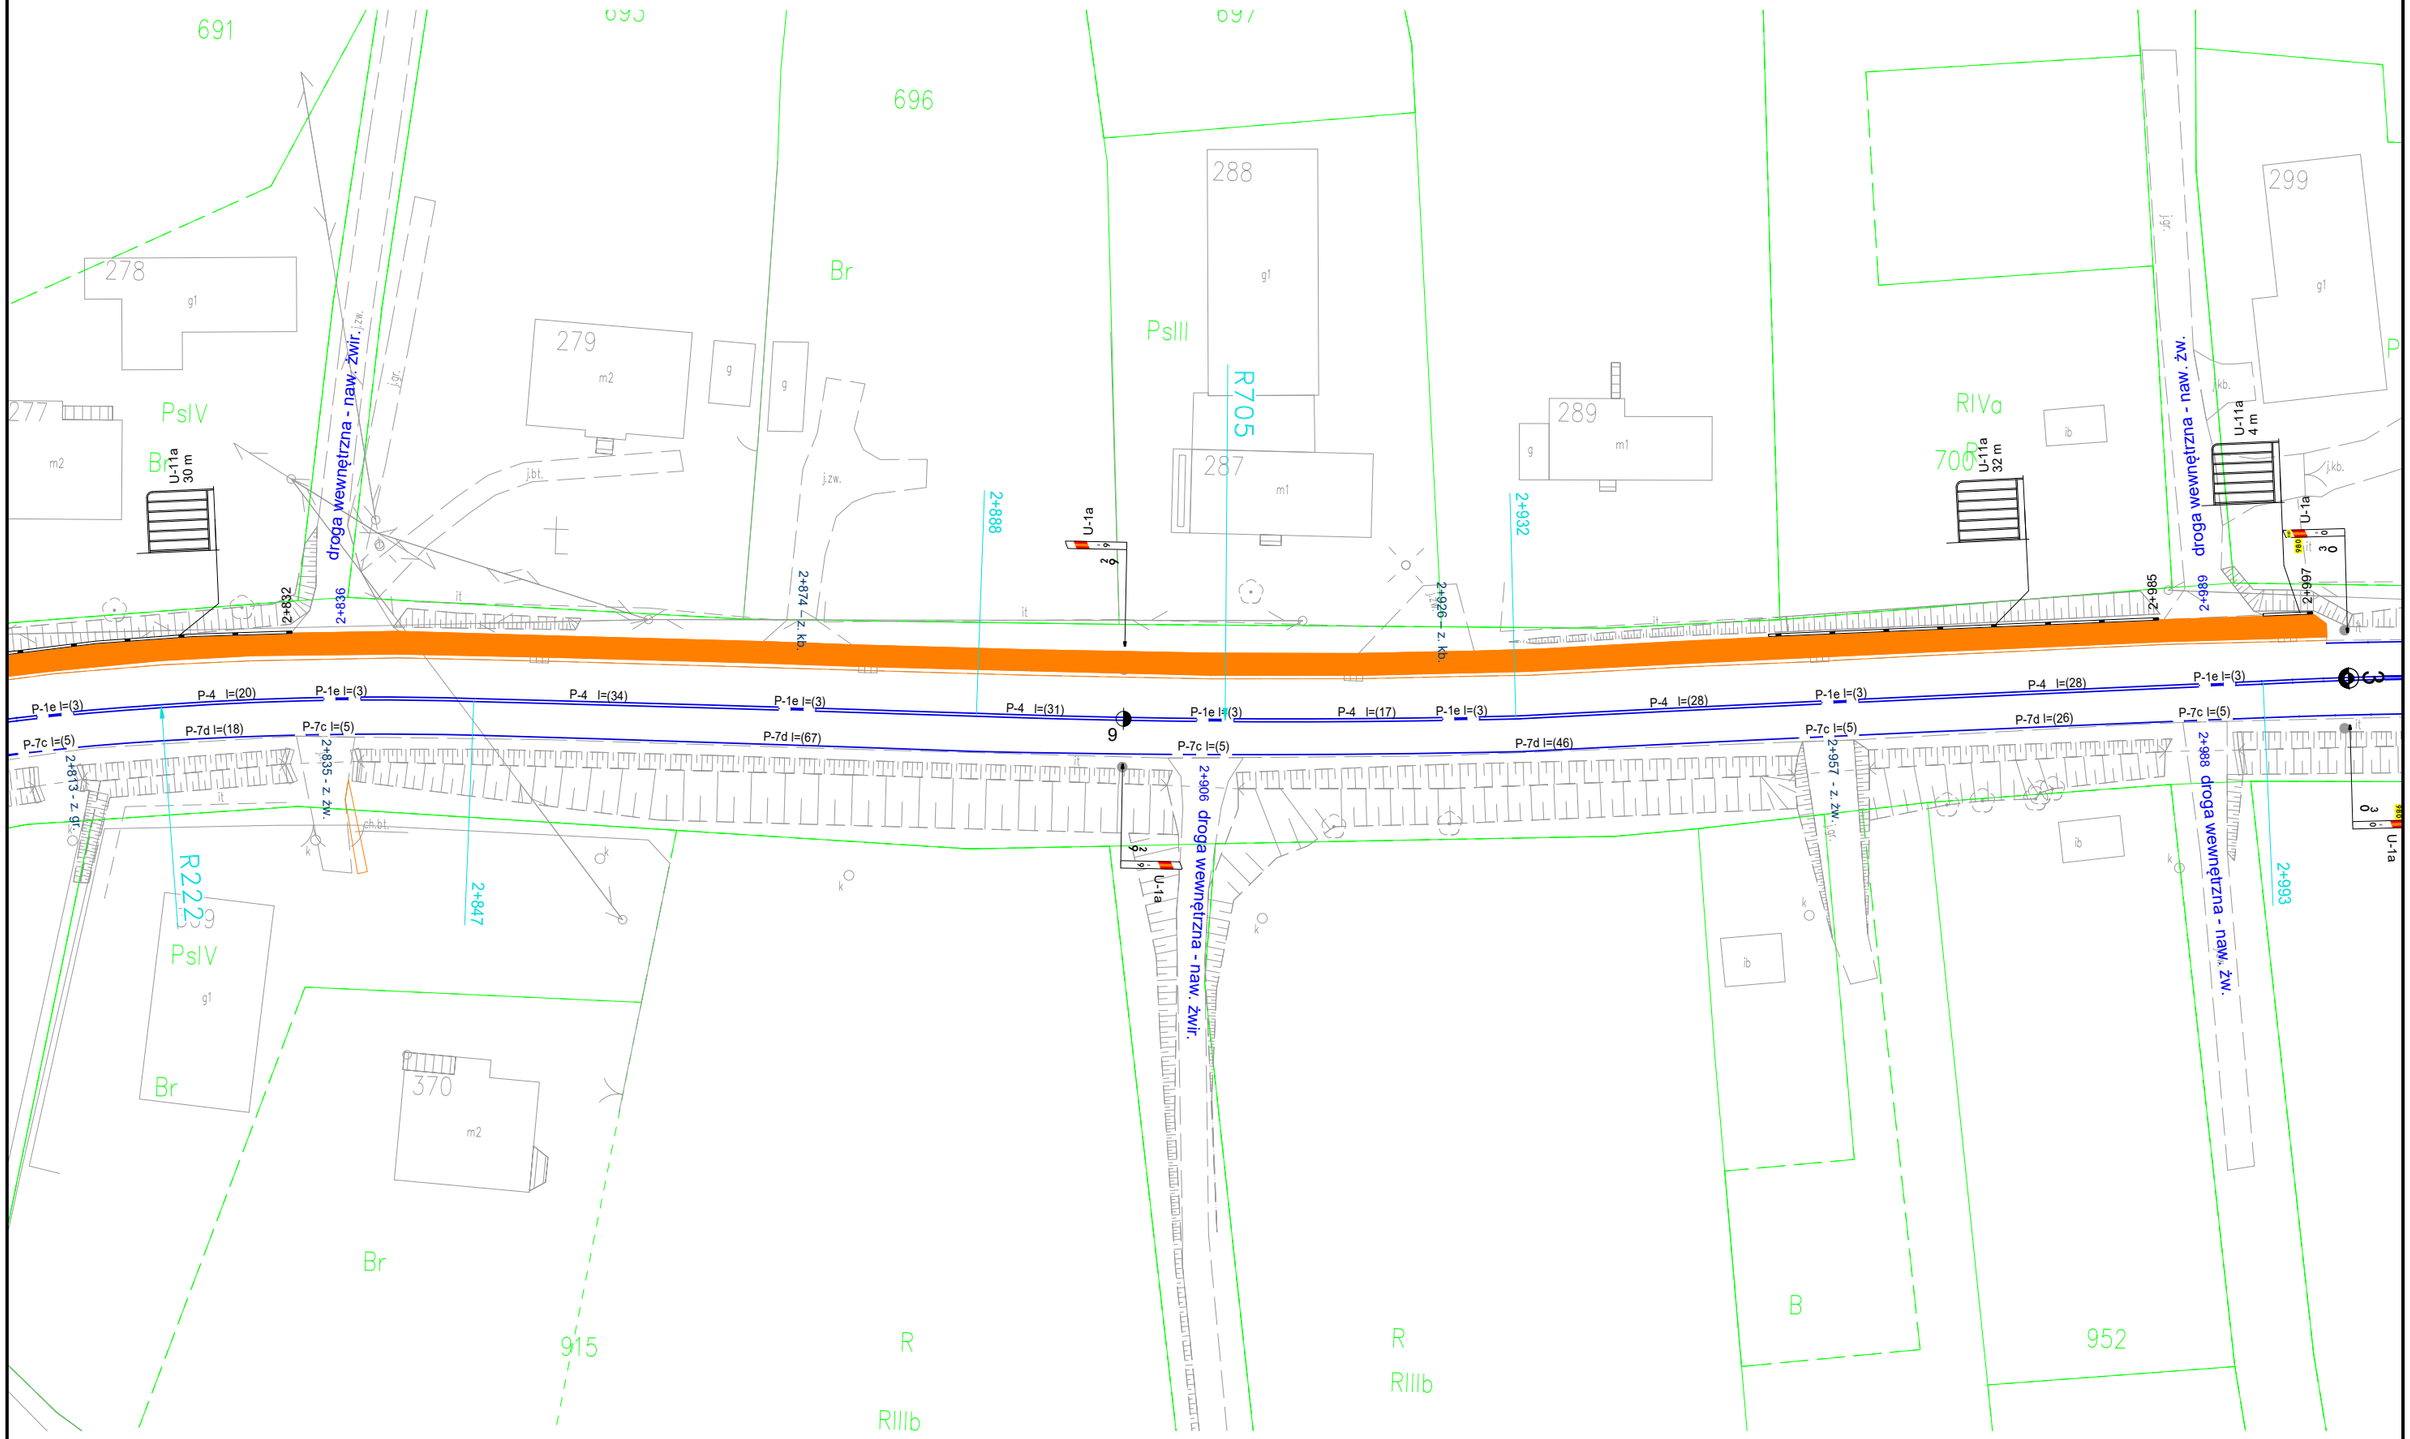

ECO TRAFFIC Sp. z o.o.
04-041 Warszawa, ul. Ostrobramska 101

SKALA: 1:500

STRONA
205