DW 980

ZARZĄD DRÓG WOJEWÓDZKICH W KRAKOWIE

odc. od km 4+580 do km 4+790

ARKUSZ NR 210

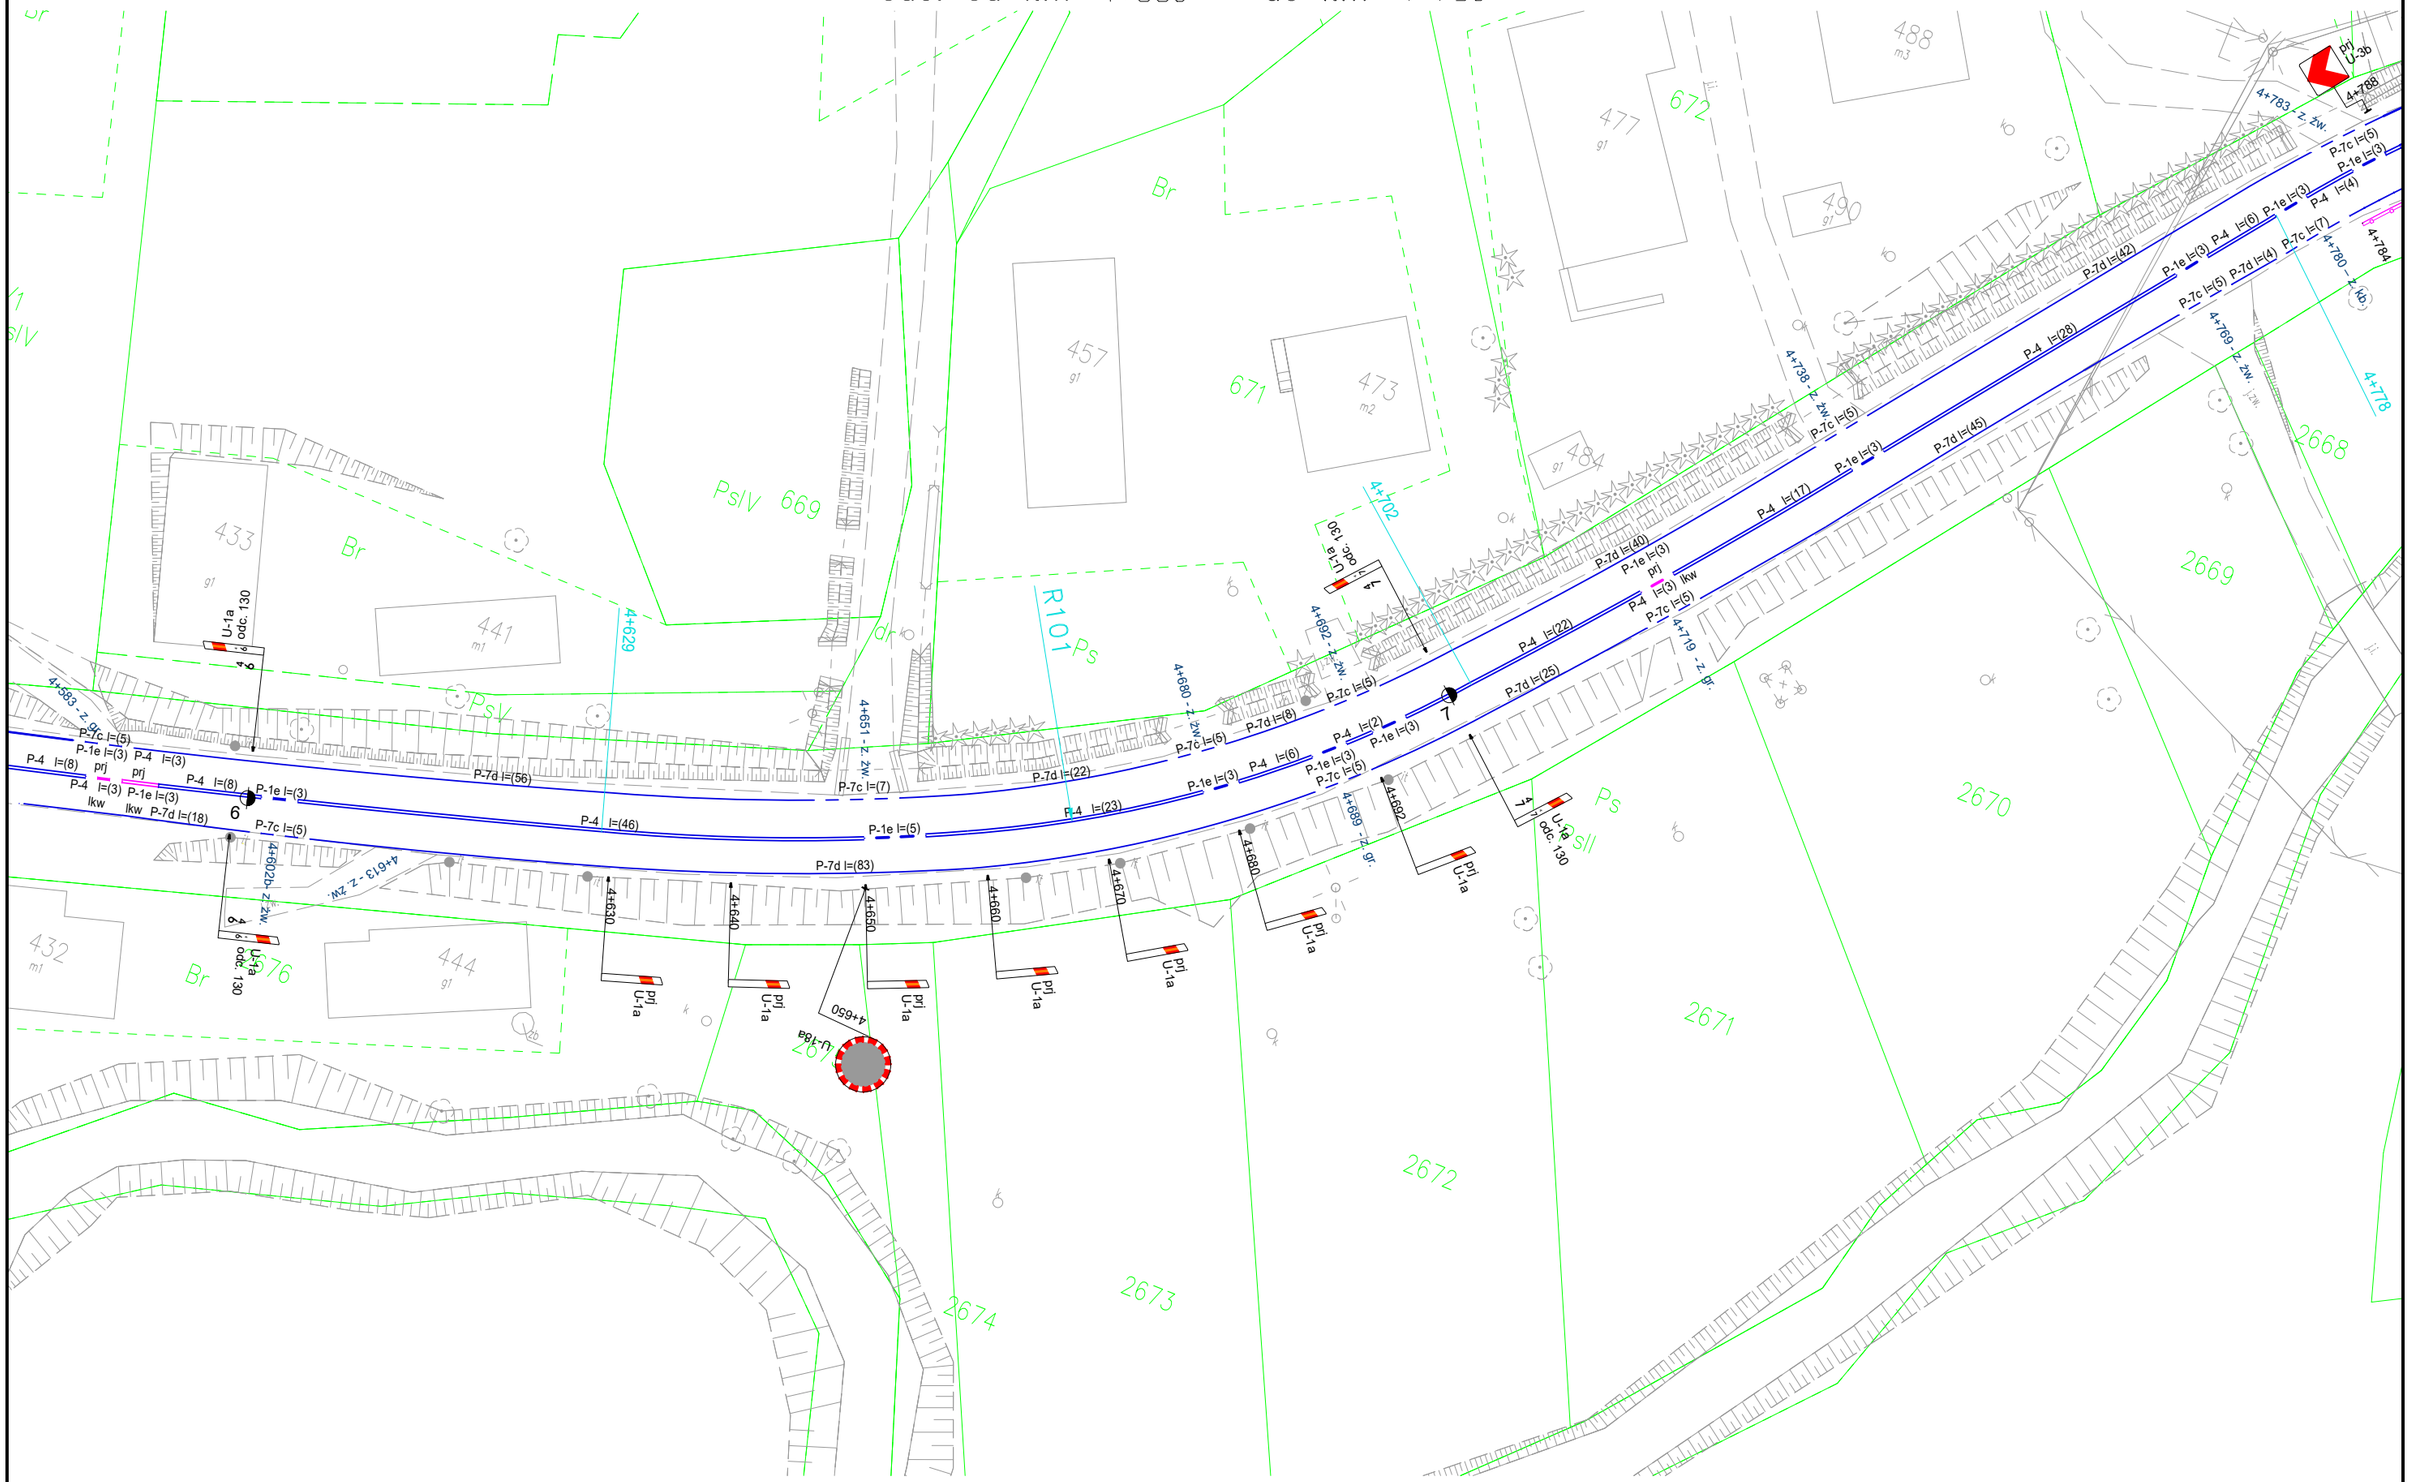

ECO TRAFFIC Sp. z o.o. 04-041 Warszawa, ul. Ostrobramska 101	STRONA
SKALA: 1:500	214