DW 980
ZARZĄD DRÓG WOJEWÓDZKICH W KRAKOWIE
odc. od km 4+790 do km 4+986

ARKUSZ NR 211

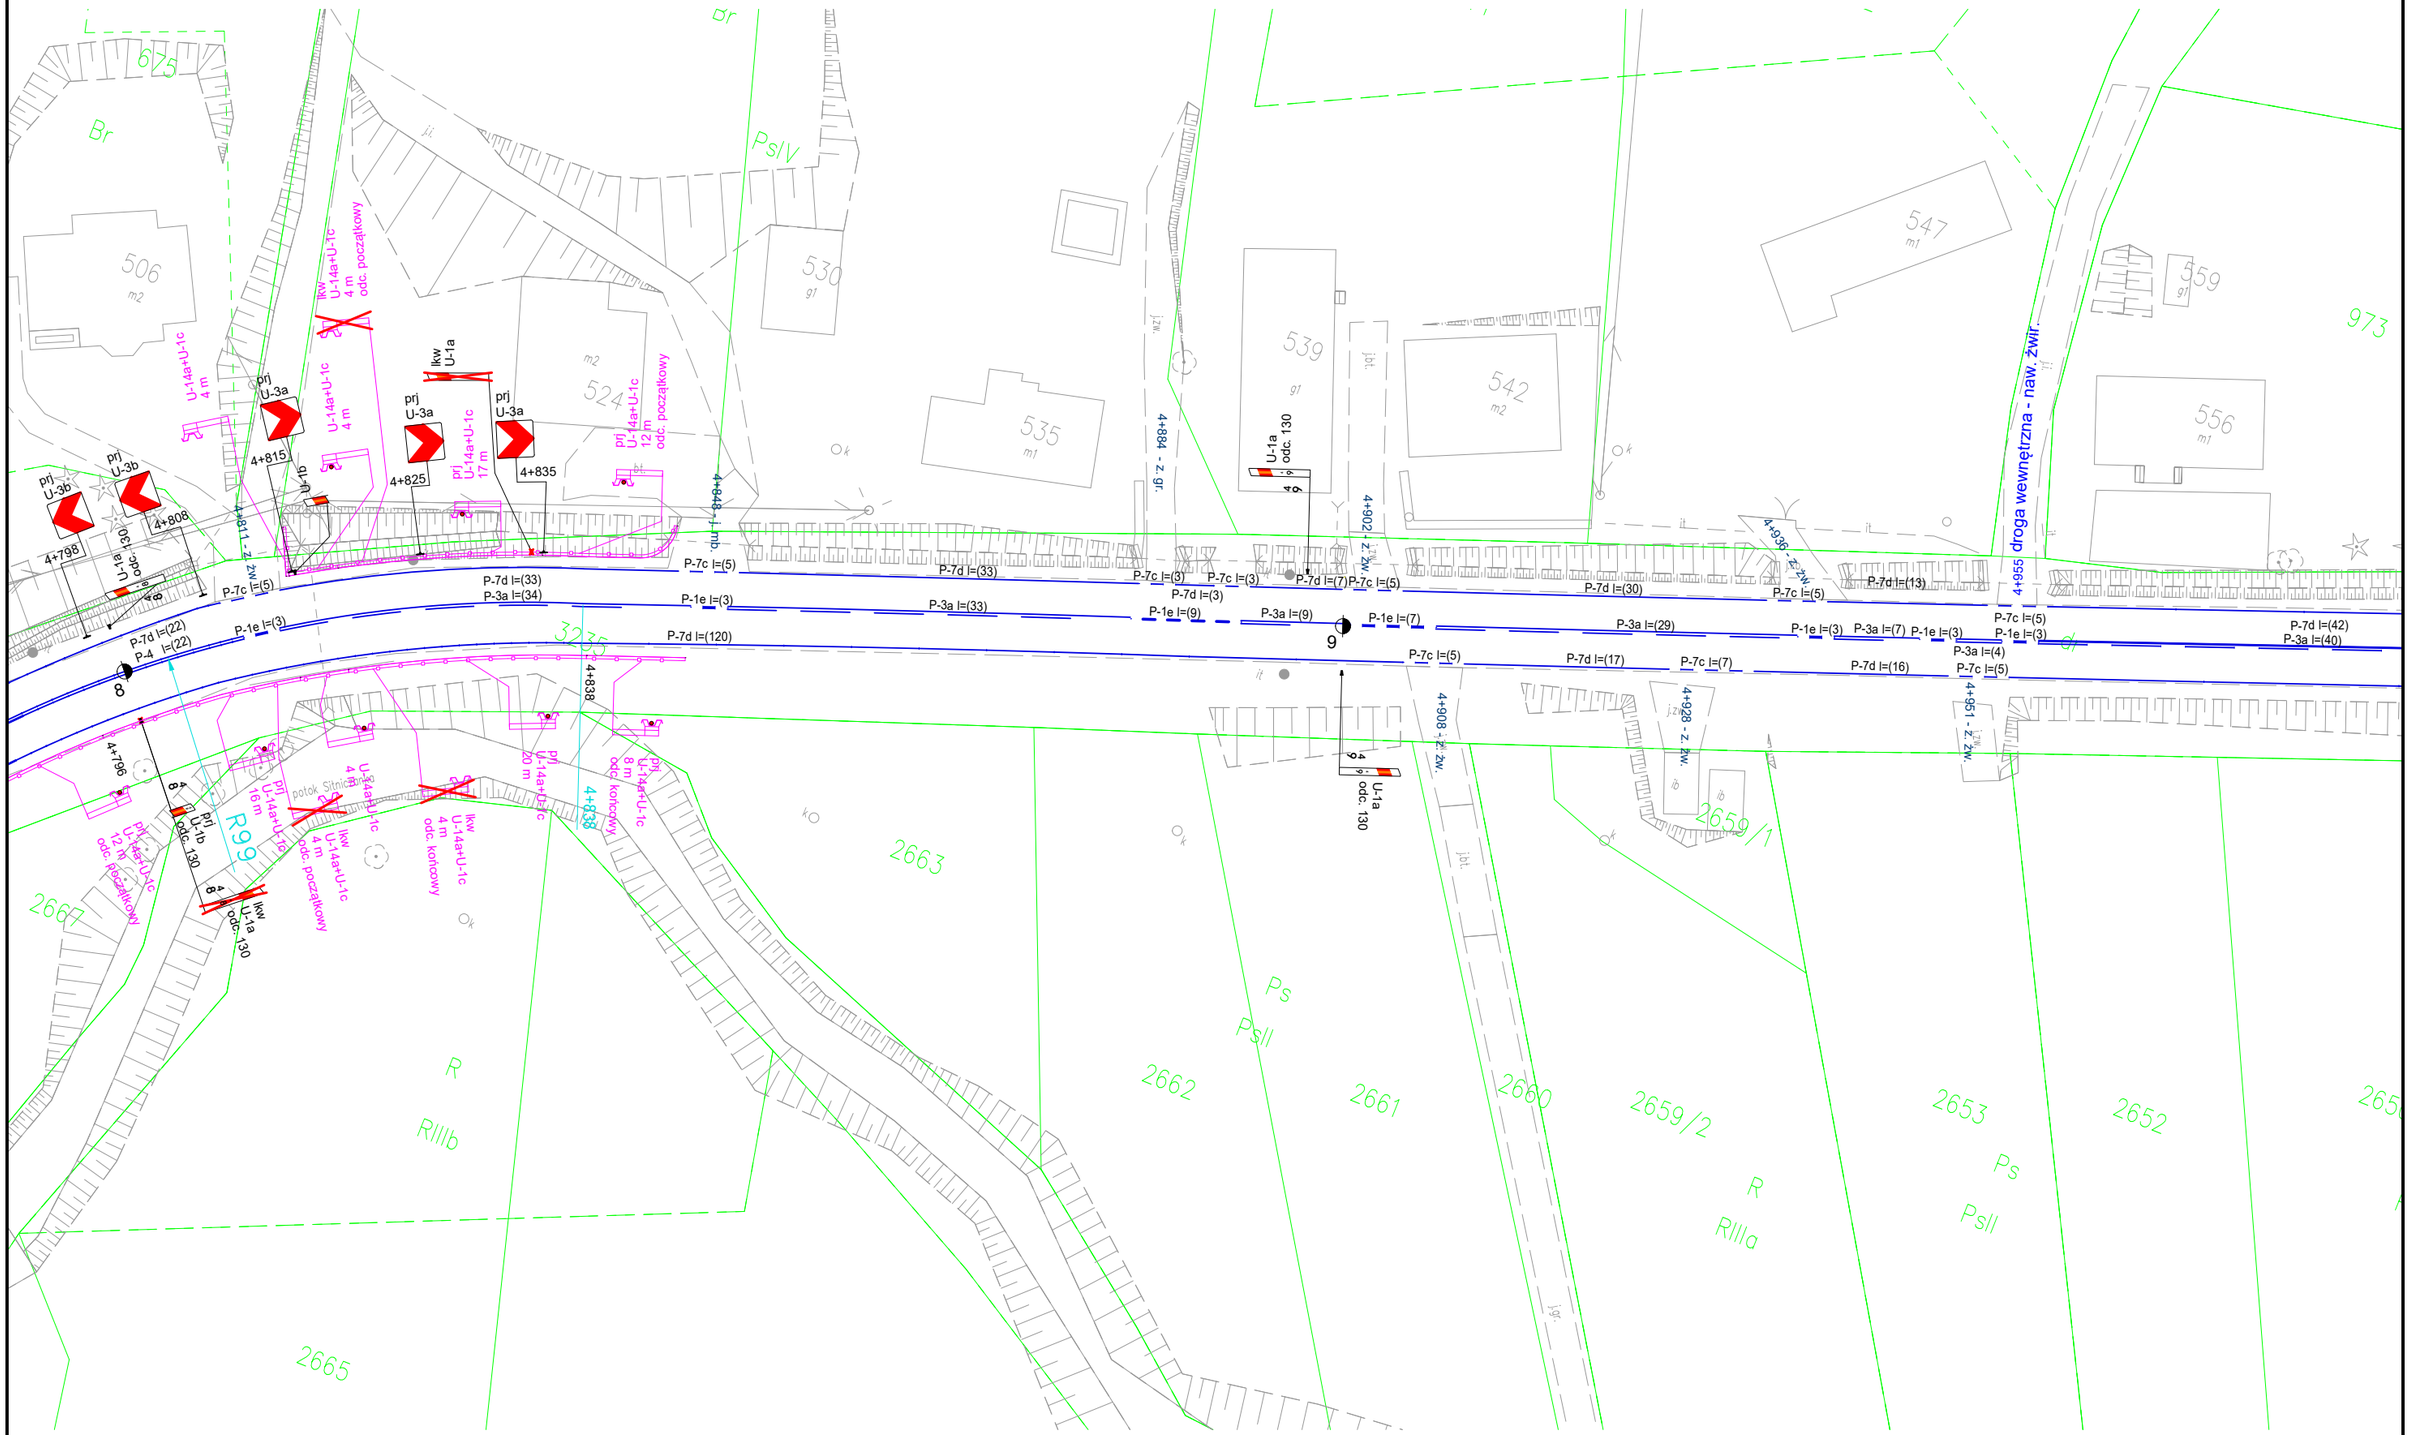

ECO TRAFFIC Sp. z o.o. 04-041 Warszawa, ul. Ostrobramska 101	STRONA
SKALA: 1:500	215