DK 28

GENERALNA DYREKCJA DRÓG KRAJOWYCH i AUTOSTRAD W KRAKOWIE

ARKUSZ 242

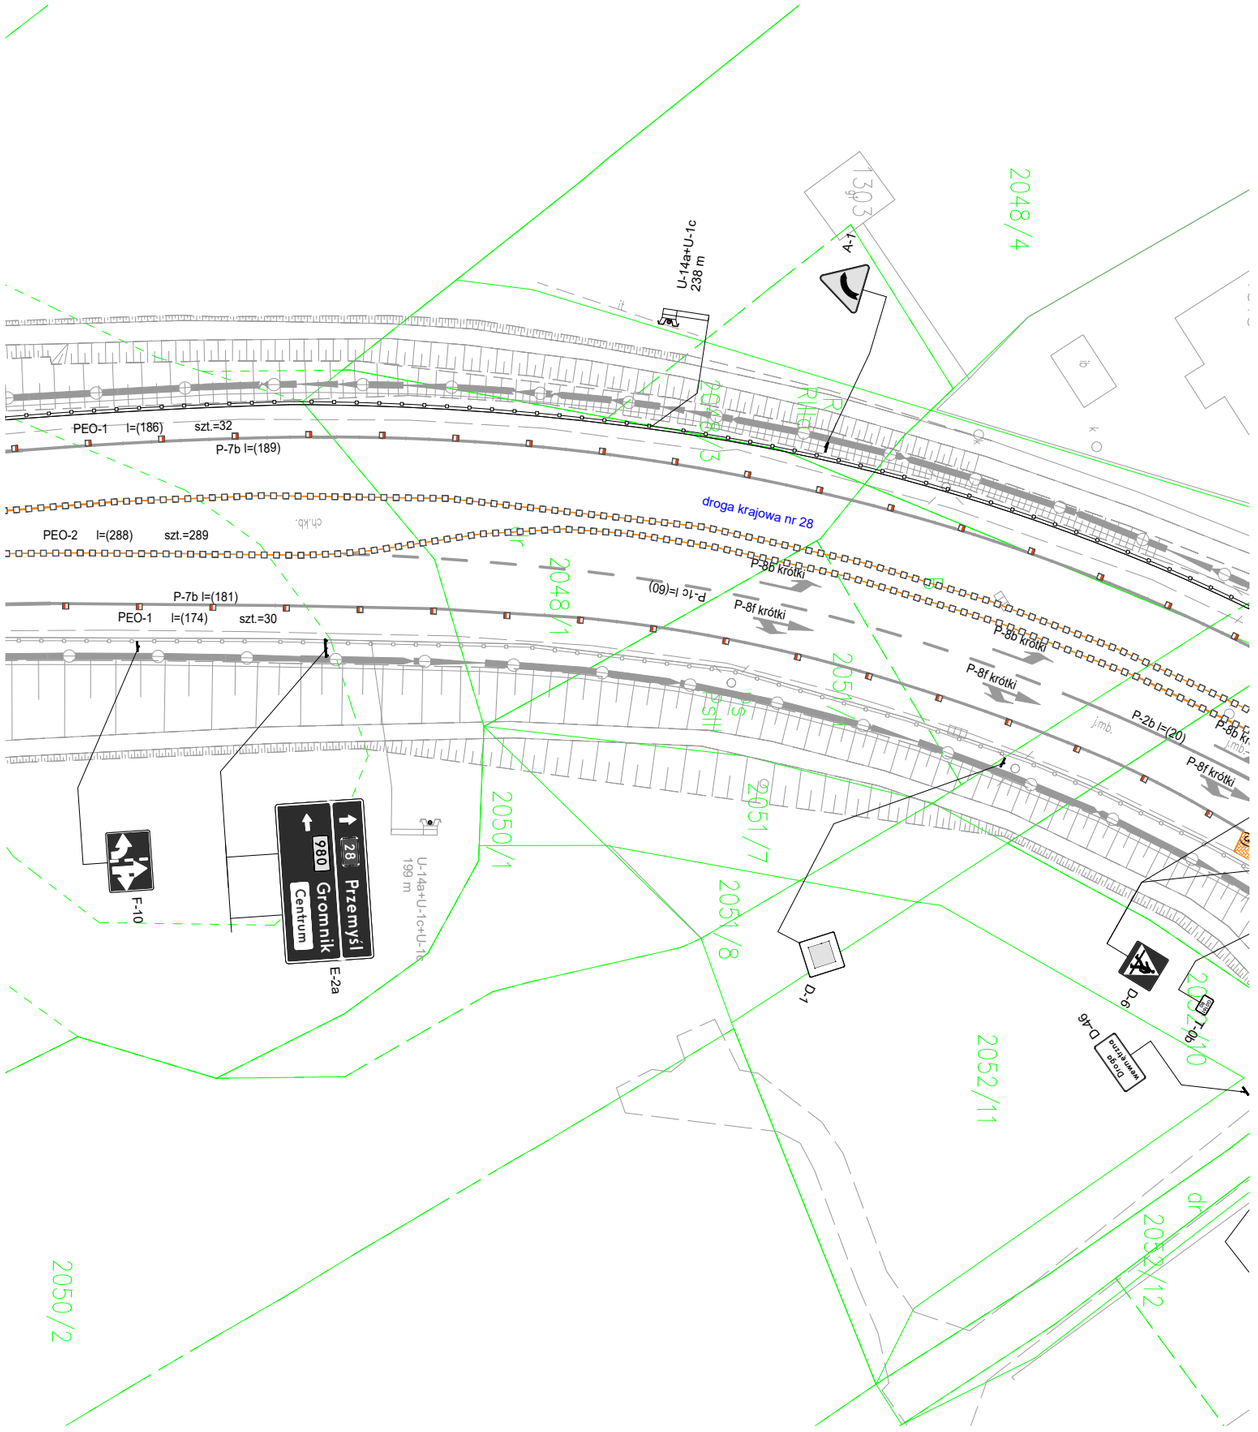

ECO TRAFFIC Sp. z o.o. 04-041 Warszawa, ul. Ostrobramska 101	STRONA
SKALA: 1:500	246