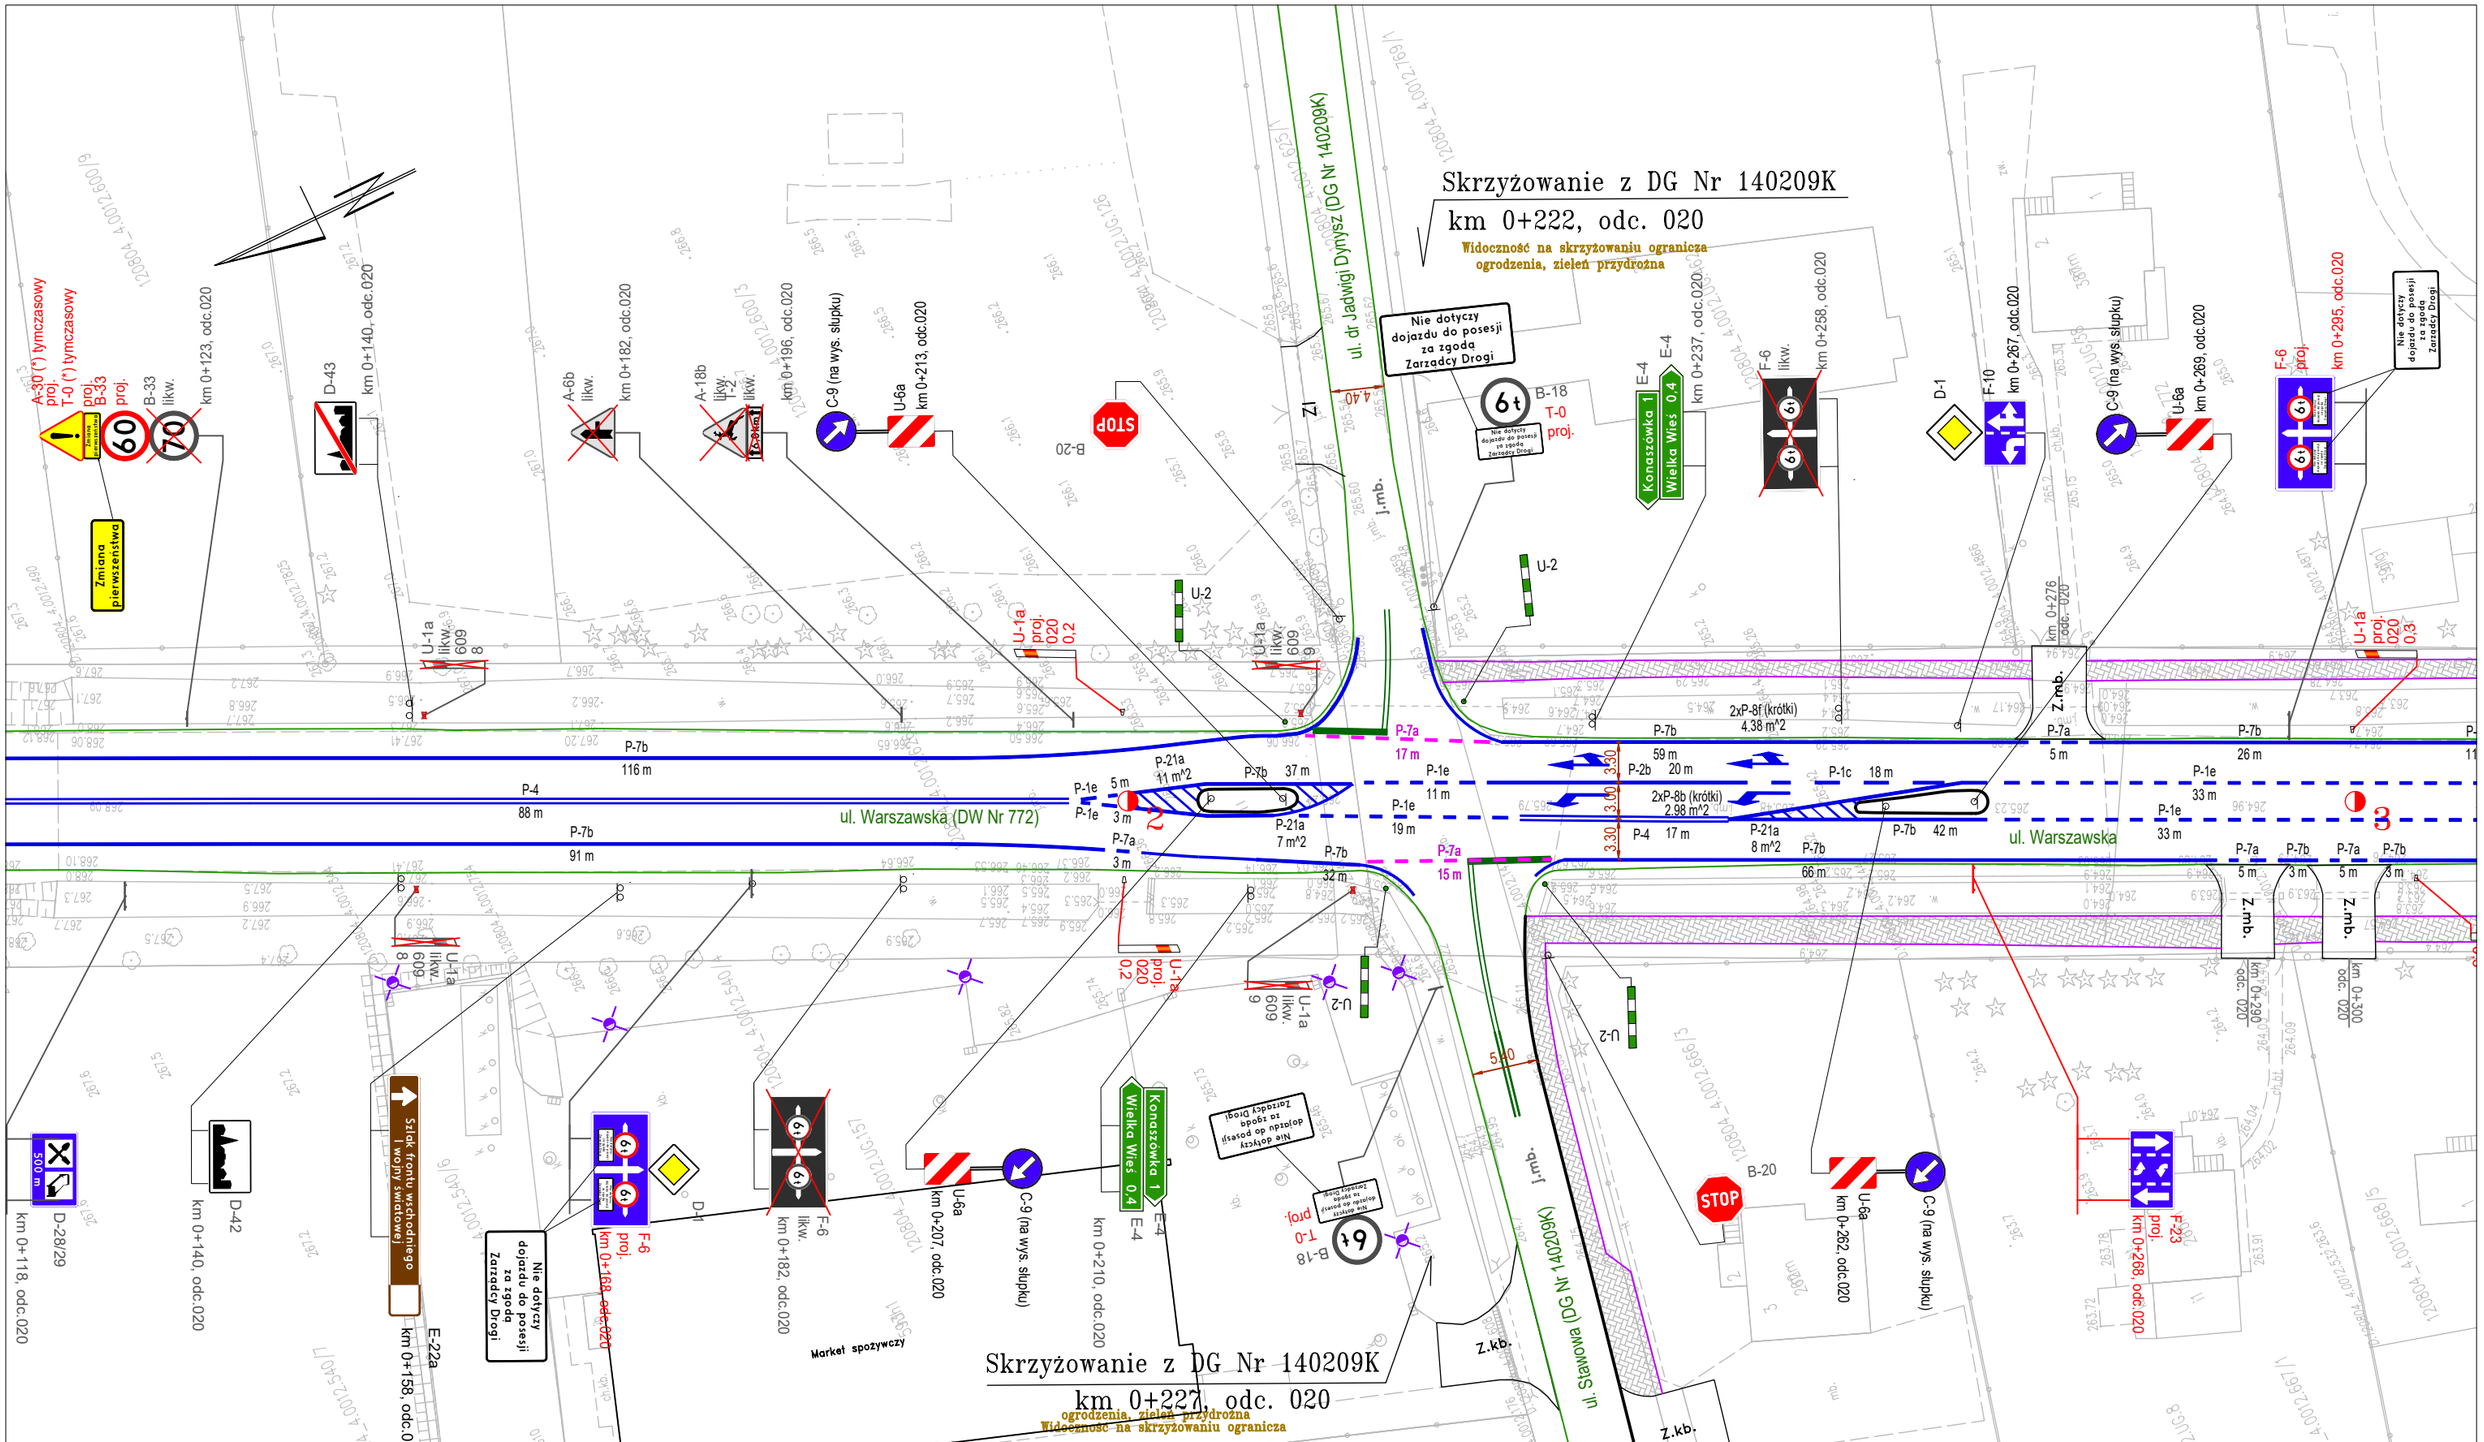


# Zarząd Dróg Wojewódzkich w Krakowie

| | |
|---|---|
| Aktualizacja oznakowania pasów środkowych znakami F-23 i P-1e oraz likwidacja oznakowania A-8 w ciągu drogi wojewódzkiej nr 772 | DW 772 |
| Plan sytuacyjny | |
| Wykonał: Jacek Bartusiak — Skala: 1 : 500 | Nr rys: 21 |
| Kraków, marzec 2026 r. | |