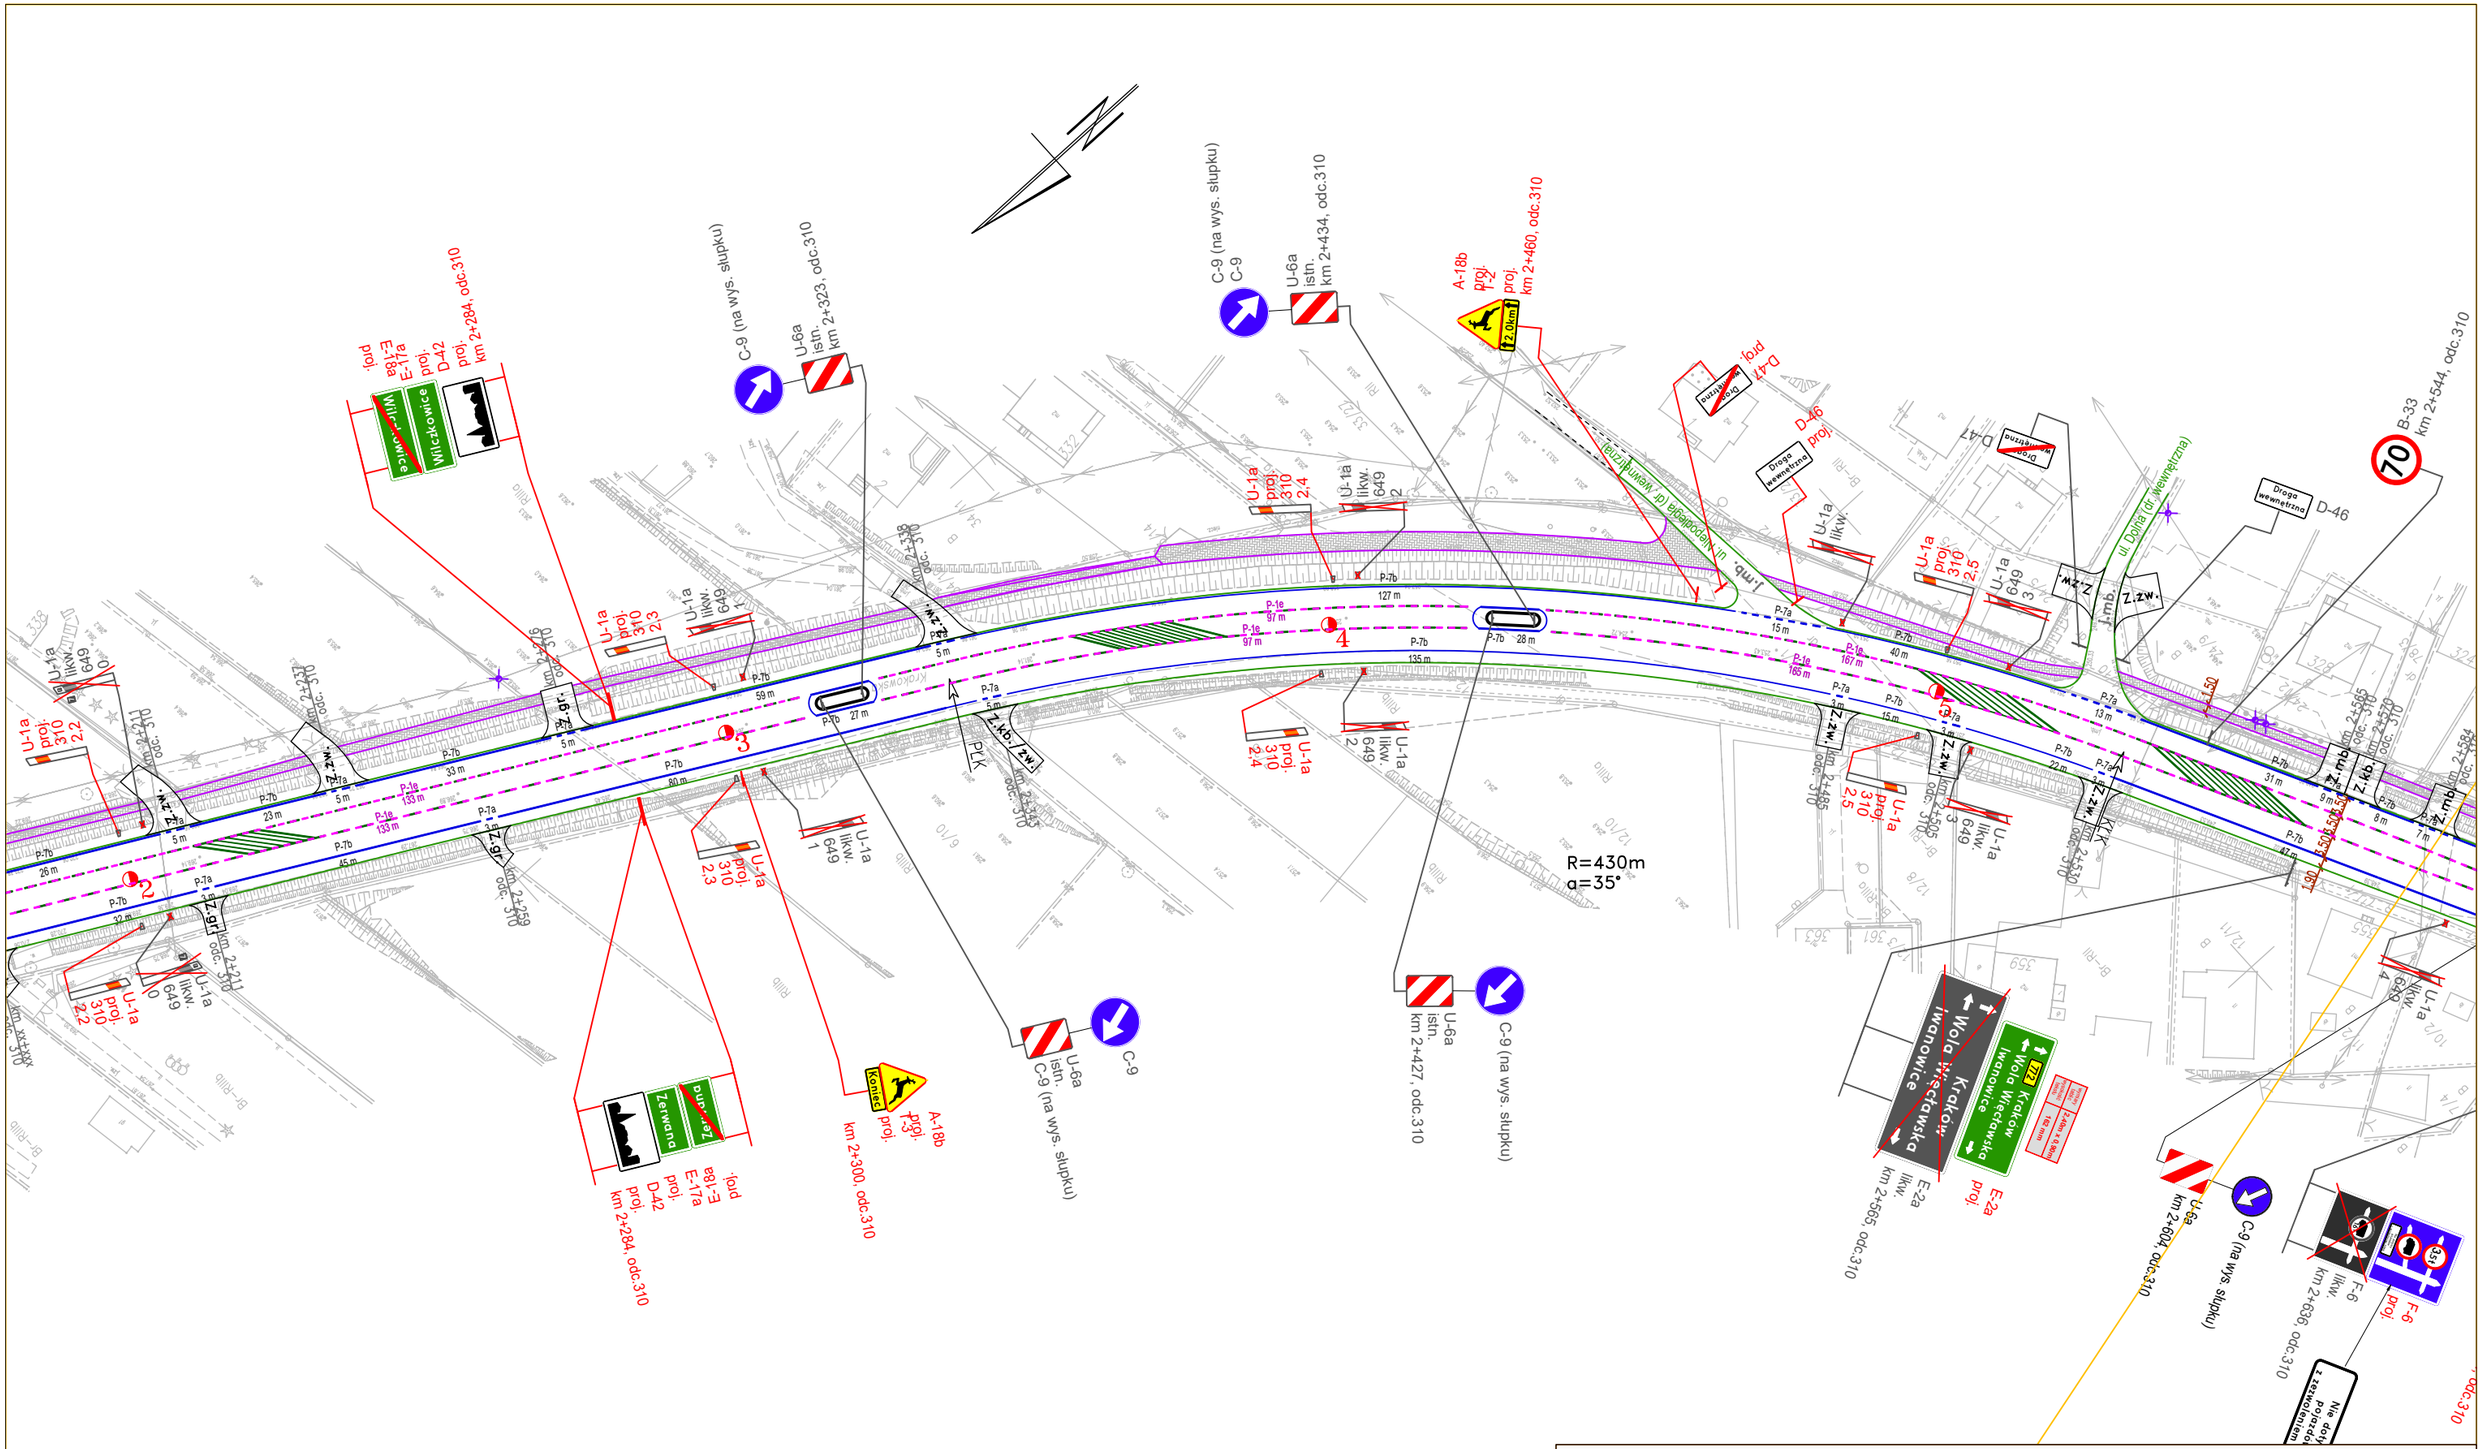

Zarząd Dróg Wojewódzkich w Krakowie

Aktualizacja oznakowania pasów środkowych znakami F-23 i P-1e oraz likwidacja oznakowania A-8 w ciągu drogi wojewódzkiej nr 772		DW 772
Plan sytuacyjny		
Wykonał: Jacek Bartusiak	Skala: 1 : 1000	Nr rys: 151
Kraków, marzec 2026 r.		