


Skrzyżowanie z DP Nr 2148K
km 2+677, odc. 310

Widoczność na skrzyżowaniu ogranicza
zabudowa oraz zielen przeżydnia

Skrzyżowanie z DG Nr 600460K
km 0+022, odc. 320

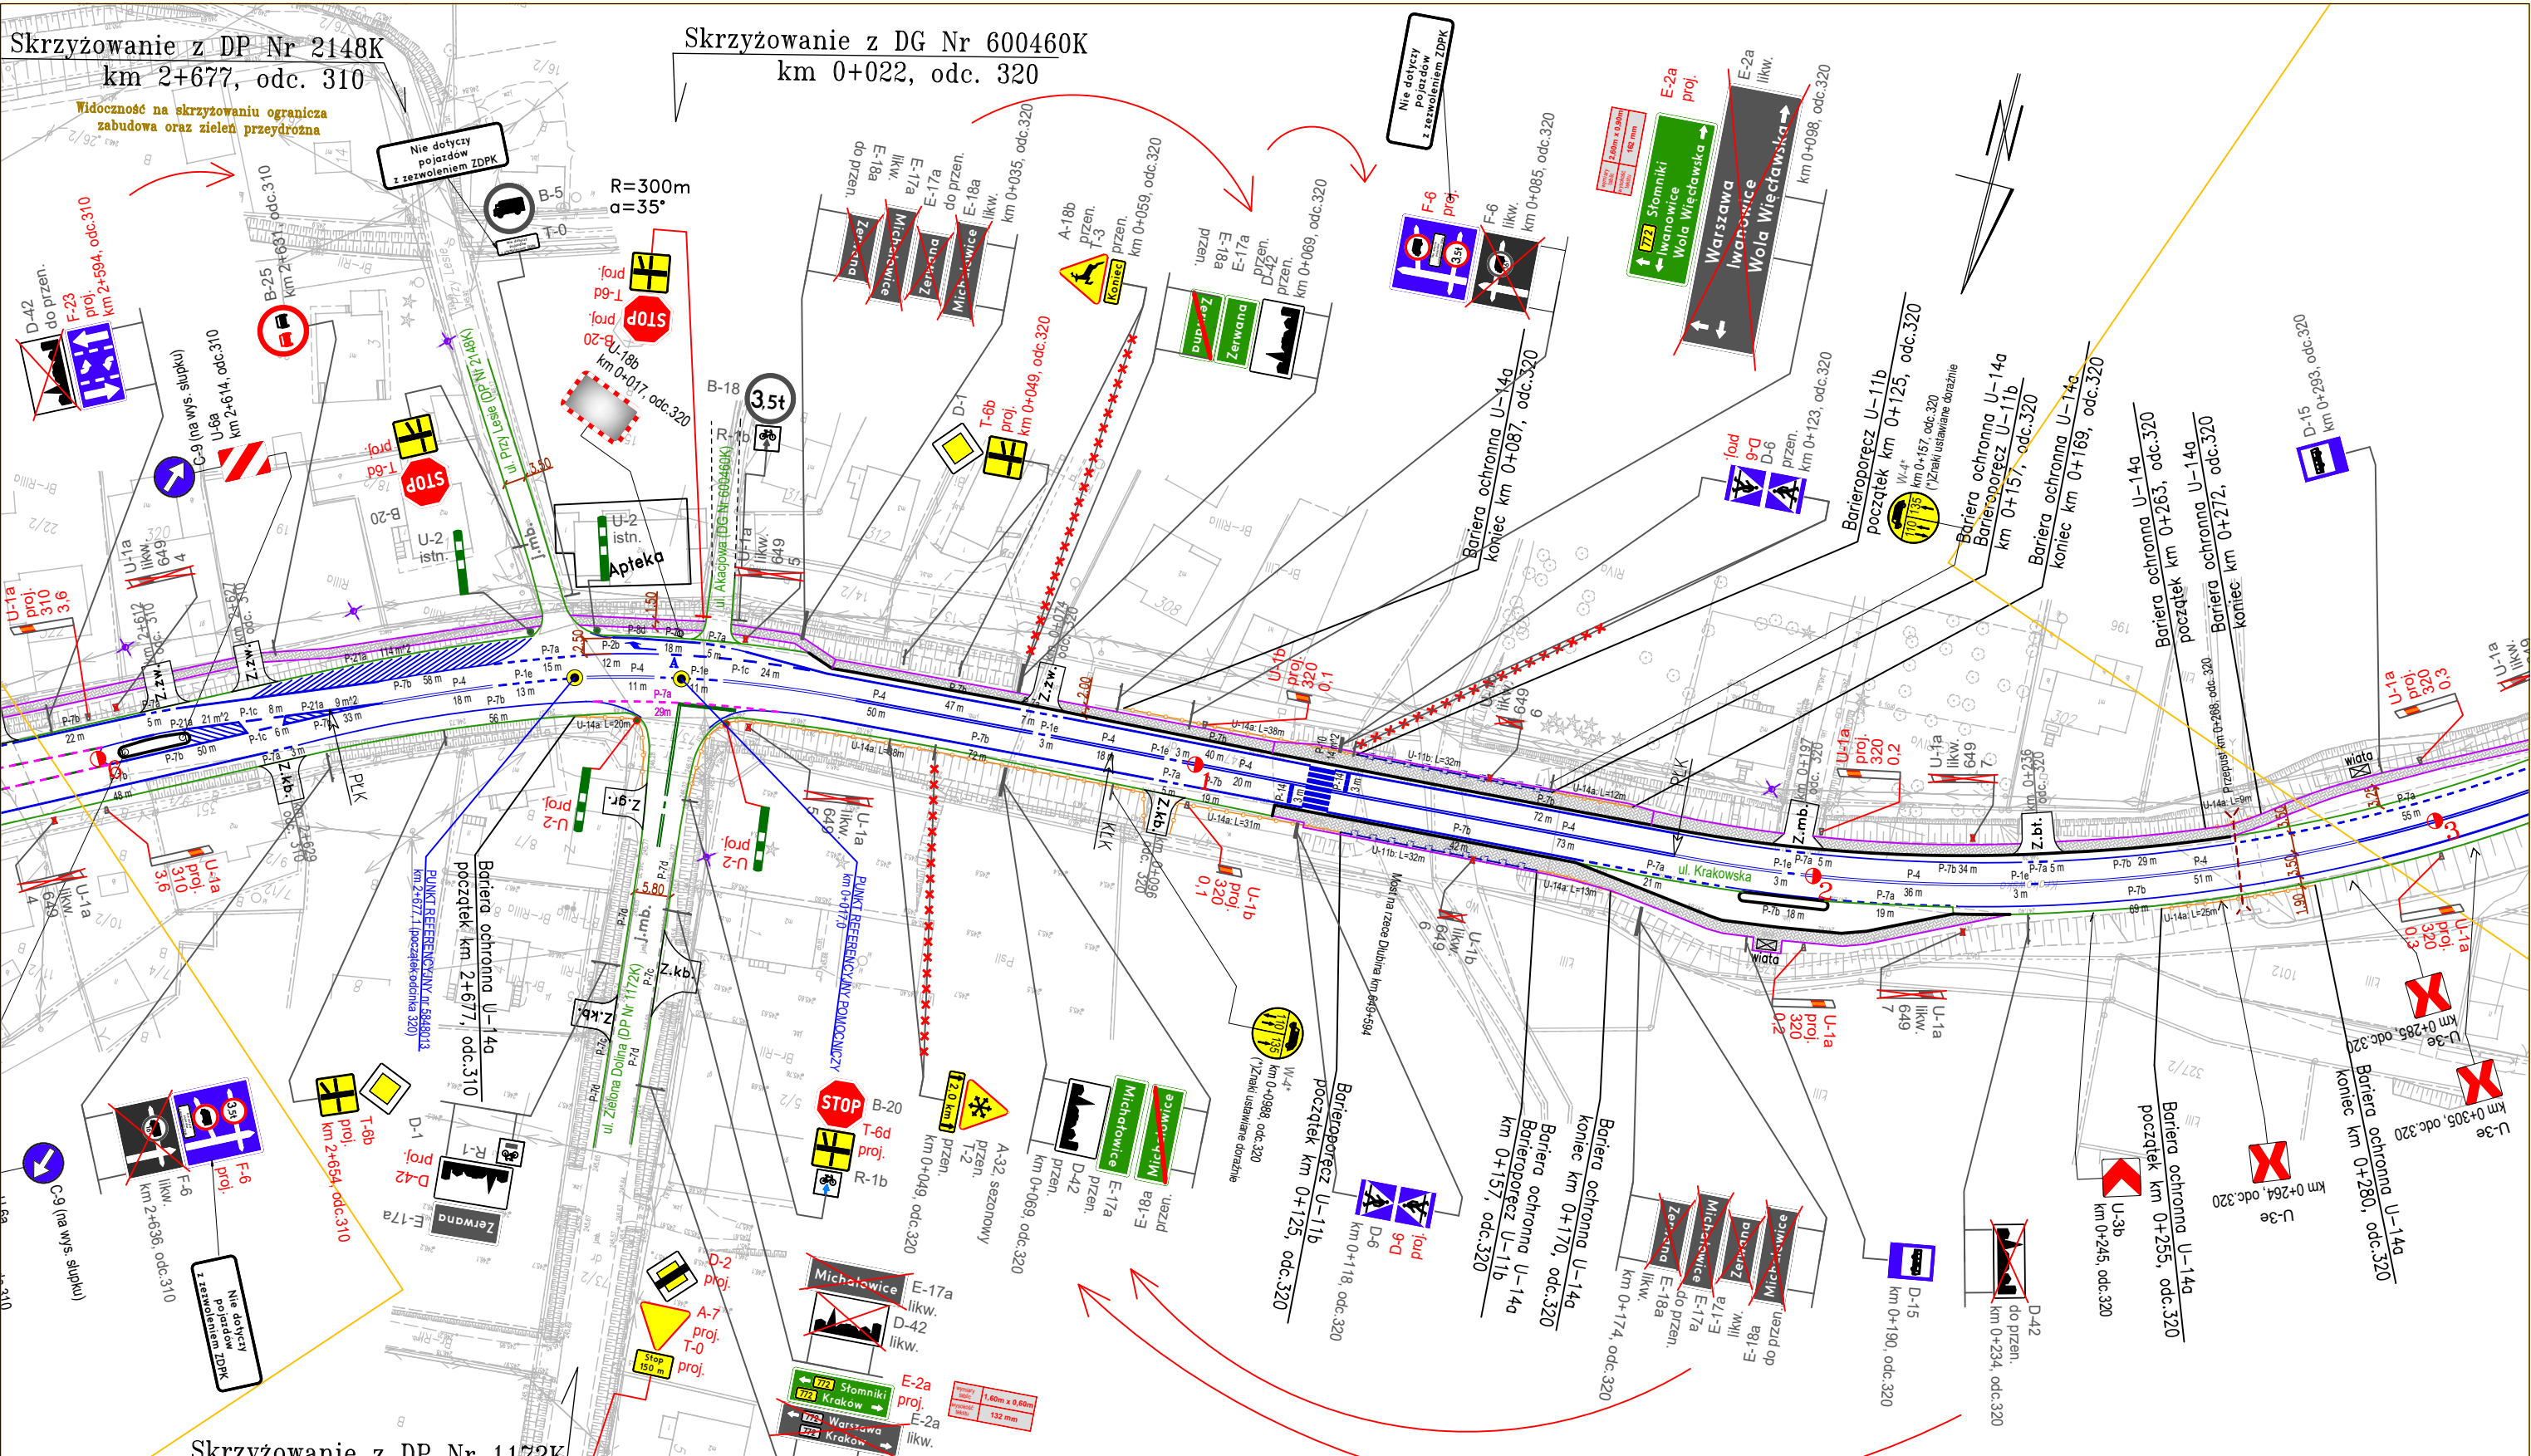

Skrzyżowanie z DP Nr 1172K
km 0+017, odc. 320

Widoczność na skrzyżowaniu ogranicza
zabudowa oraz niweleta wlotu

Zarząd Dróg Wojewódzkich w Krakowie

Aktualizacja oznakowania pasów środkowych znakami F-23 i P-1e
oraz likwidacja oznakowania A-8 w ciągu drogi wojewódzkiej nr 772

DW

Plan sytuacyjny

772

Wykonał: Jacek Bartusiak

Skala: 1 : 1000

Nr rys:

Kraków, marzec 2026 r.

152