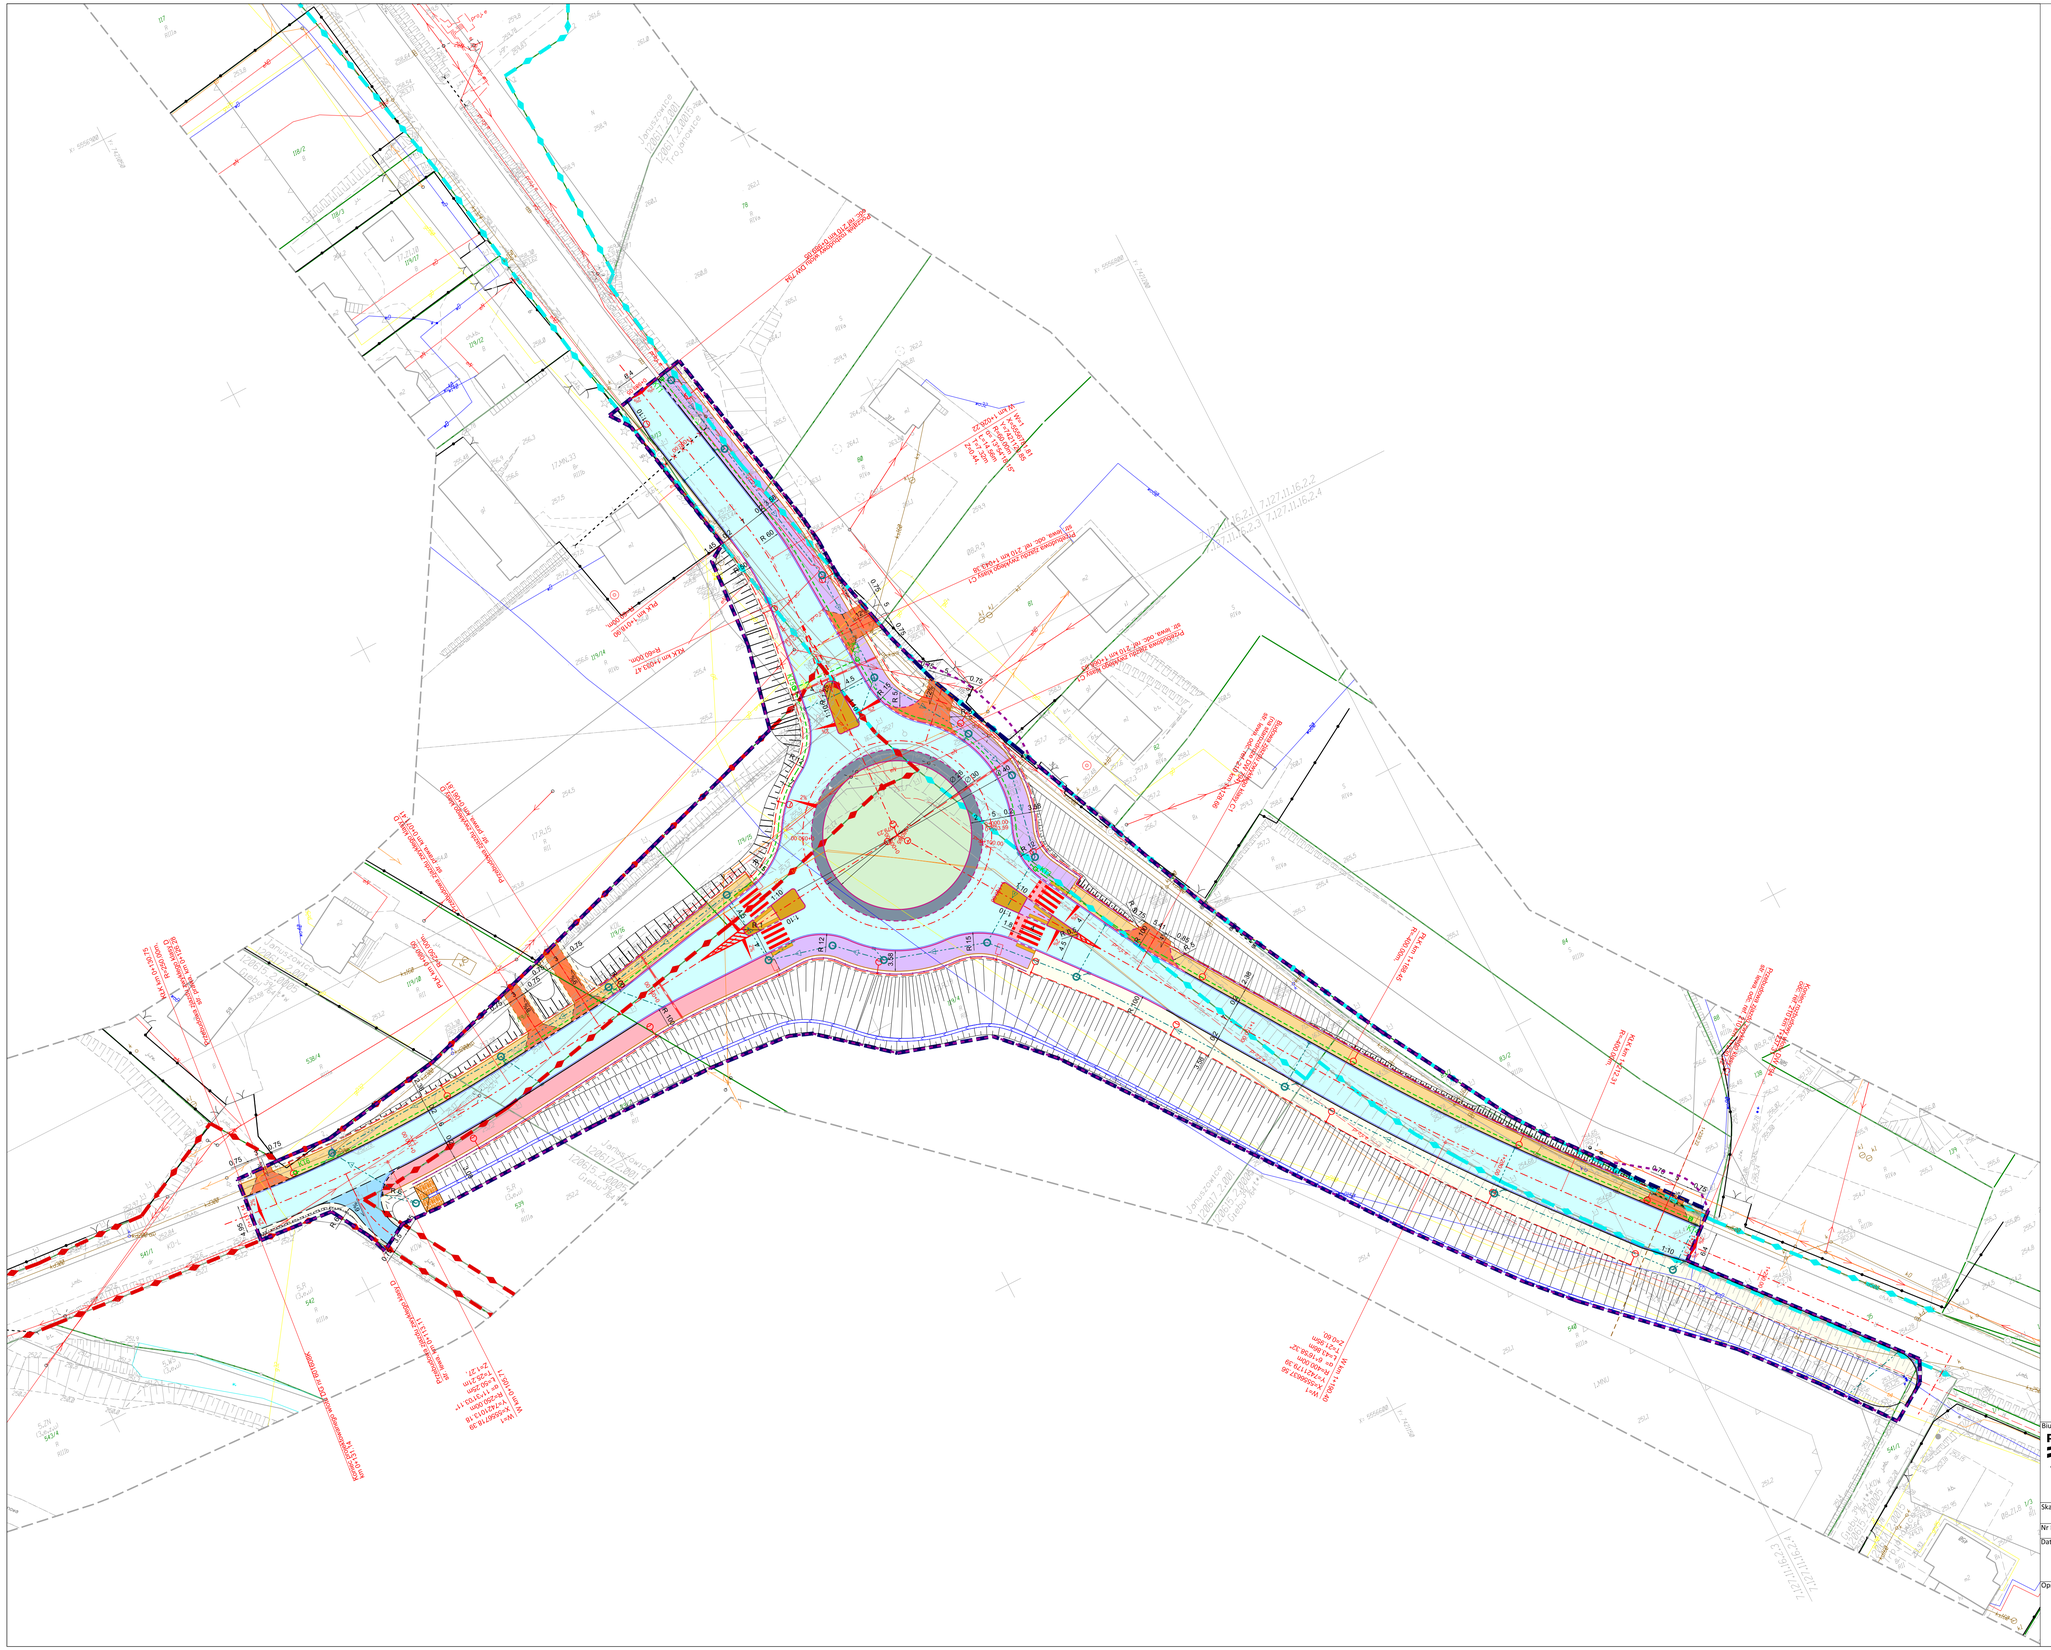

LEGENDA:

- numery działek ewidencyjnych
- granice działek ewidencyjnych
- granica istniejącego pasa drogowego DW 794
- granica istniejącego pasa drogowego DG 601608K
- granica proj. pasa drogowego
- zakres oddziaływania - granica zasięgu uciążliwości: drgania, hałas i wibracje

BRANŻA DROGOWA:

- proj. oś drogi
- proj. krawężnik granitowy
- proj. krawężnik granitowy obniżony
- proj. krawężnik betonowy
- proj. krawężnik betonowy obniżony
- proj. obrzeże betonowe
- proj. obrzeże betonowe obniżone
- proj. krawędź jezdni z betonu asfaltowego
- proj. ściek przykrawężnikowy
- proj. krawędź pobocza
- proj. krawędź kostki
- proj. skarpa
- proj. konstrukcja oporowa
- proj. balustrada U-11a
- proj. malowanie poziome
- proj. kabel oświetlenia ulicznego
- proj. lampa oświetlenia ulicznego
- proj. lampa dedykowana oświetlenia przejścia dla pieszych
- proj. kanał deszczowy
- Sd-A4 proj. studnia kanalizacji deszczowej
- proj. wpust deszczowy
- proj. kanał technologiczny
- KT6 proj. studnia kanału technologicznego

- proj. naw. jezdni z betonu asfaltowego
- proj. naw. chodnika z kostki brukowej
- proj. naw. drogi dla rowerów z kostki brukowej bezfazowej
- proj. naw. drogi dla pieszych i rowerów z kostki brukowej bezfazowej
- proj. naw. zjazdów z kostki brukowej czerwonej
- proj. naw. zjazdów z betonu asfaltowego
- proj. nawierzchnia pierścienia wewnętrznego ronda z betonu cementowego
- proj. naw. wyspy z kostki brukowej
- proj. naw. poboczy gruntowych ulepszonych kruszywem łamanym
- proj. zieleniec
- oznaczenie istniejącej jezdni DW (starodroże DW 794)

Biuro Projektów:
RENOWA
PRACOWNIA INŻYNIERYJNA
"RENOWA" Krzysztof Waniczek
ul. Węgierska 146A
33-300 Nowy Sącz
tel.693-468-132
biuro@renowa.info

Nazwa Obiektu:
Wielowariantowa koncepcja przebudowy/rozbudowy skrzyżowania DW 794 z DG 601608K w m. Januszowice

Adres Obiektu: **Woj. małopolskie, Powiat krakowski, gmina wiejska Zielonki jednostka ewid. [120617_2] gmina wiejska Zielonki, obręb [0001] Januszowice jednostka ewid. [120617_2] gmina wiejska Zielonki, obręb [0015] Trojanowice jednostka ewid. [120615_2] gmina wiejska Wielka Wieś, obręb [0005] Giebułtów**

Skala: **1:500**

Nr Rys: **W3.02**

Data: **LISTOPAD 2024**

Inwestor:
Zarząd Województwa Małopolskiego
ul. Basztowa 22, 31-156 Kraków
reprezentowany przez
Zarząd Dróg Wojewódzkich w Krakowie
ul. Głowackiego 56, 30-085 Kraków

Przedmiot Rysunku:
PROJEKT ZAGOSPODAROWANIA TERENU

Opracowanie
PROJEKT KONCEPCYJNY
WARIANT 3

Projektant (branża drogowa):	Podpis:	Sprawdzający (branża drogowa):	Podpis:
mgr inż. Robert Waniczek 343/2002		**mgr inż. Piotr Kowalczyk MAP/0381/PWBD/15**	

Współpraca:
inż. Krzysztof Waniczek, mgr inż. Michał Orzeł