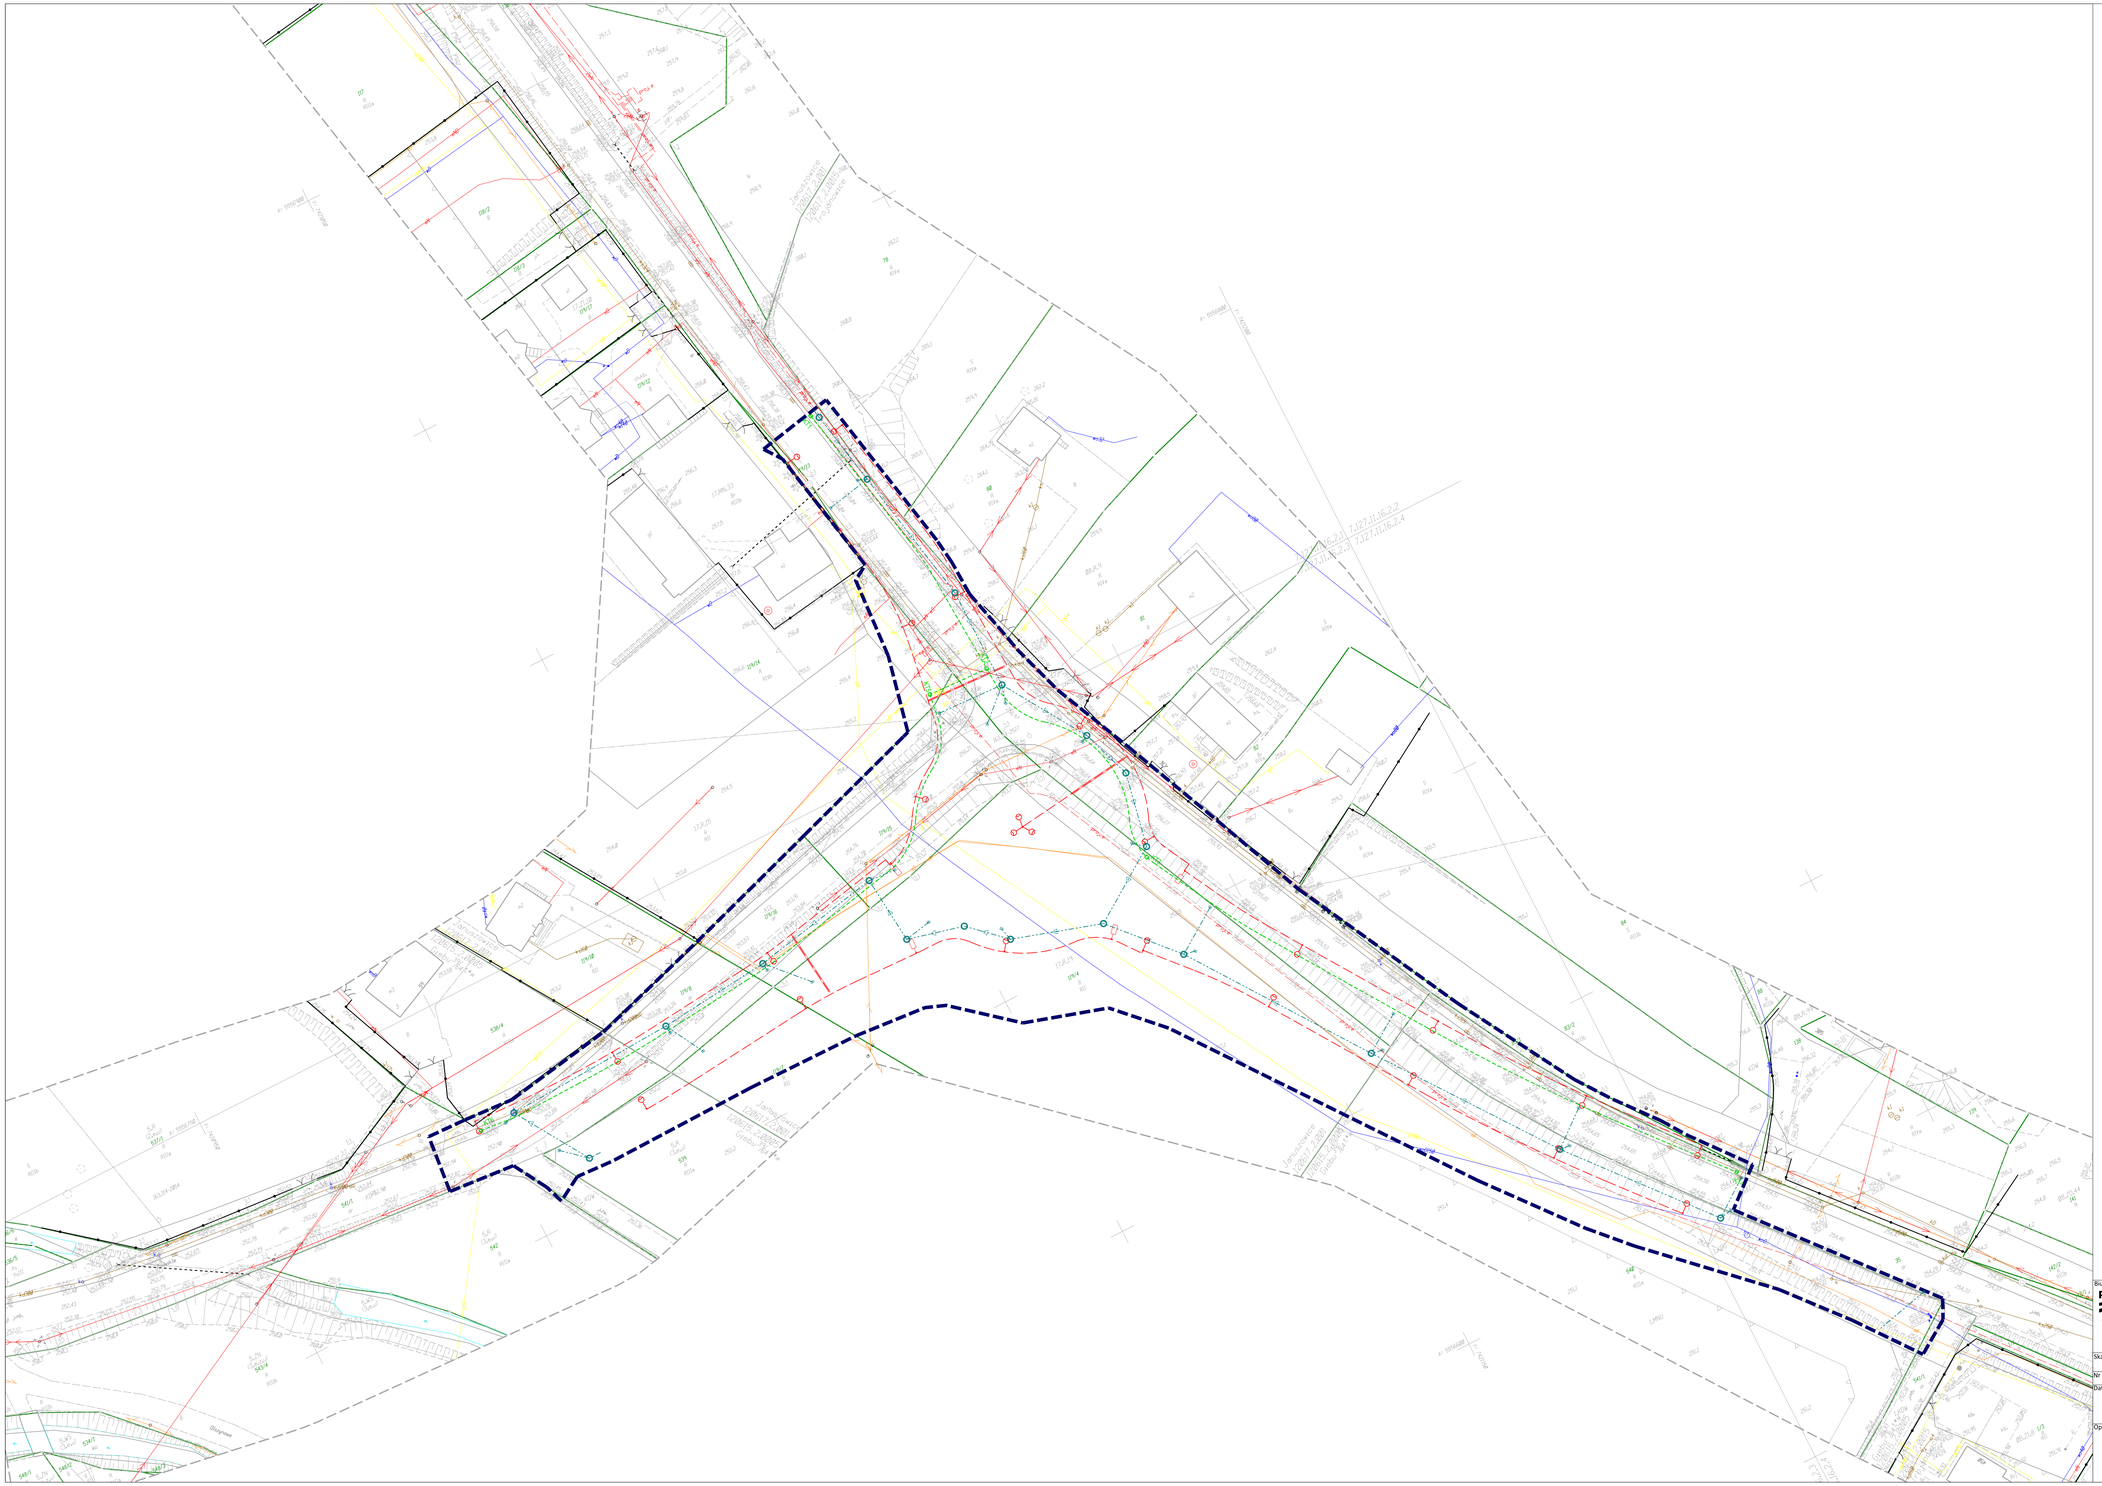

LEGENDA:

119/7 numery działek ewidencyjnych
granice działek ewidencyjnych
granica proj. pasa drogowego

PROJ. UZBROJENIE TERENU:

proj. kabel oświetlenia ulicznego
proj. lampa oświetlenia ulicznego
proj. lampa dedykowana oświetlenia przejścia dla pieszych
proj. kanał deszczowy
Sd-A4 proj. studnia kanalizacji deszczowej
proj. wpust deszczowy
proj. kanał technologiczny
KT6 proj. studnia kanału technologicznego

ISTN. UZBROJENIE TERENU:

istn. kabel elektroenergetyczny ziemny
istn. kabel telekomunikacyjny ziemny
istn. sieć wodociągowa
istn. sieć gazowa
istn. sieć kanalizacyjna
istn. sieć elektronenergetyczna napowietrzna
istn. sieć telekomunikacyjna napowietrzna
ist. słup z oprawą oświetleniową

Biuro Projektów:
RENOWA
PRACOWNIA INŻYNIERYJNA
"RENOWA" Krzysztof Waniczek
ul. Węgierska 146A
33-300 Nowy Sącz
tel.693-468-132
biuro@renowa.info

Nazwa Obiektu:
Wielowariantowa koncepcja przebudowy/rozbudowy skrzyżowania DW 794 z DG 601608K w m. Januszowice

Adres Obiektu: **Woj. małopolskie, Powiat krakowski, gmina wiejska Zielonki**
jednostka ewid. [120617_2] gmina wiejska Zielonki, obręb [0001] Januszowice
jednostka ewid. [120617_2] gmina wiejska Zielonki, obręb [0015] Trojanowice
jednostka ewid. [120615_2] gmina wiejska Wielka Wieś, obręb [0005] Glebułtów

Skala: **1:500**

Nr Rys: **W3.05**

Data: **LISTOPAD 2024**

Inwestor:
Zarząd Województwa Małopolskiego
ul. Basztowa 22, 31-156 Kraków
reprezentowany przez
Zarząd Dróg Wojewódzkich w Krakowie
ul. Głowackiego 56, 30-085 Kraków

Przedmiot Rysunku:
SIECI UZBROJENIA TERENU

Opracowanie
PROJEKT KONCEPCYJNY
WARIANT 3

Projektant (branża-drogowa):	Podpis:	Sprawdzający (branża-drogowa):	Podpis:
mgr inż. Robert Waniczek 343/2002		**mgr inż. Piotr Kowalczyk MAP/0381/PWBD/15**	

Współpraca:
inż. Krzysztof Waniczek, mgr inż. Michał Orzeł