
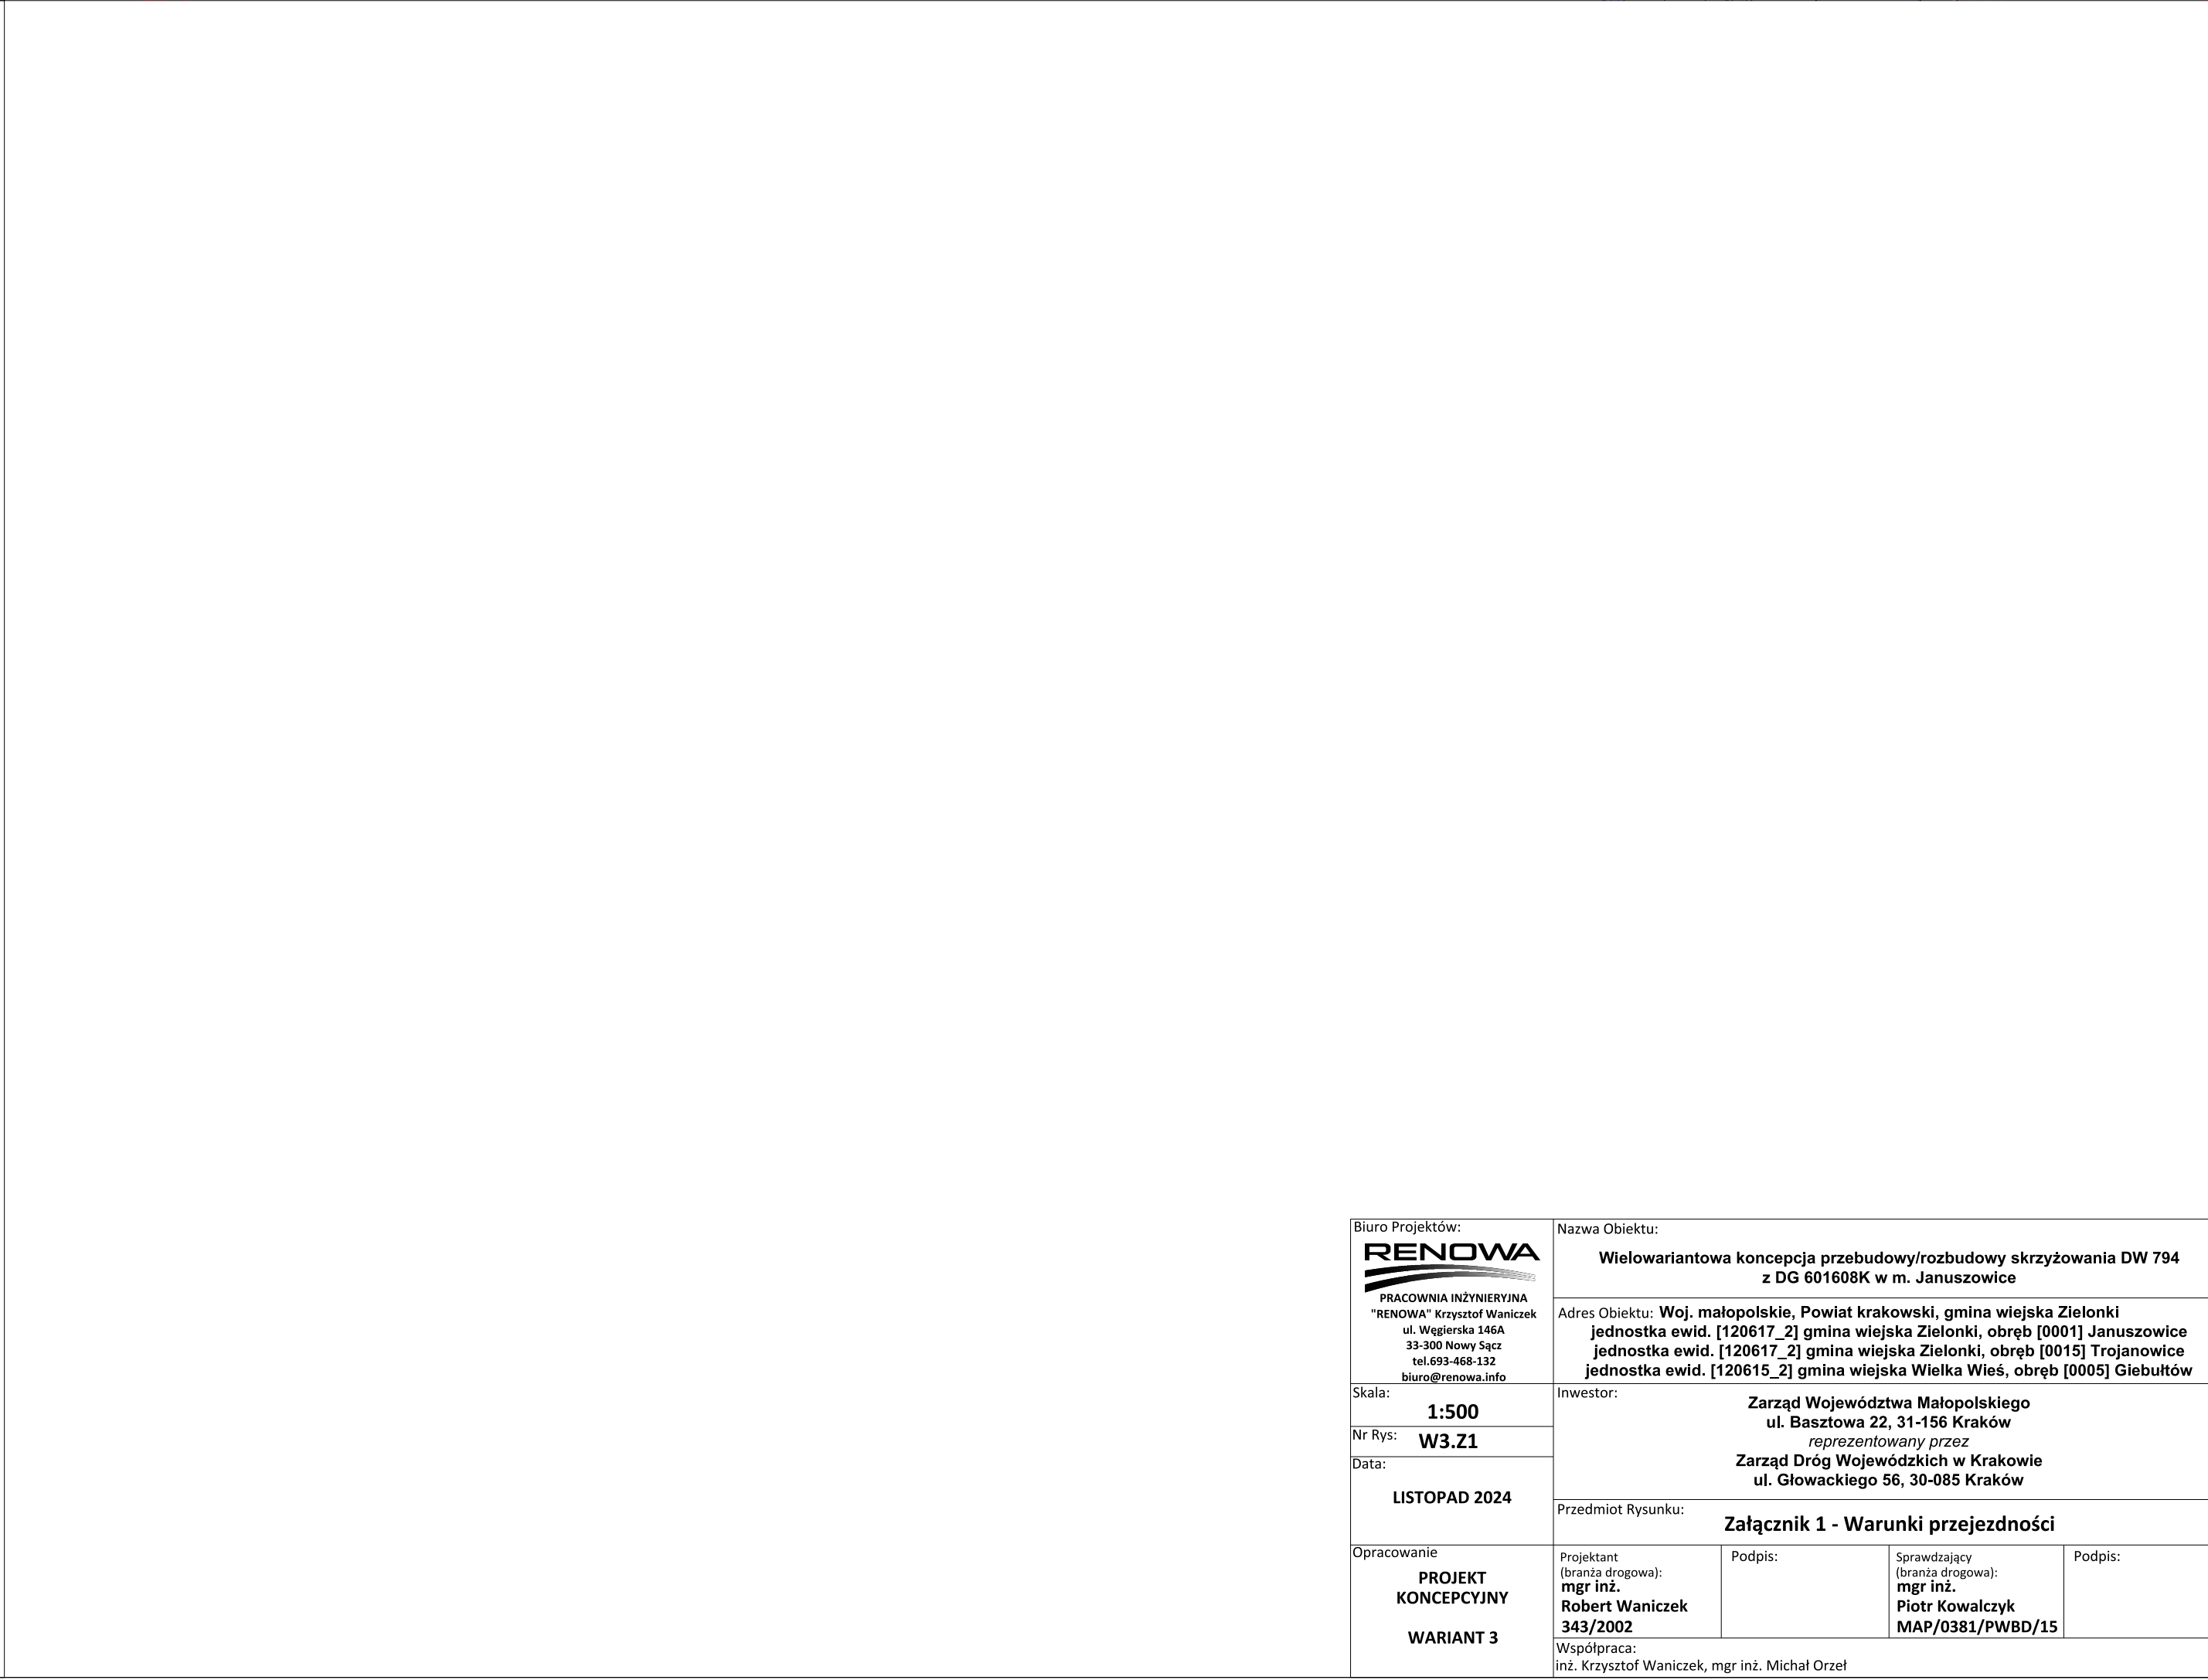
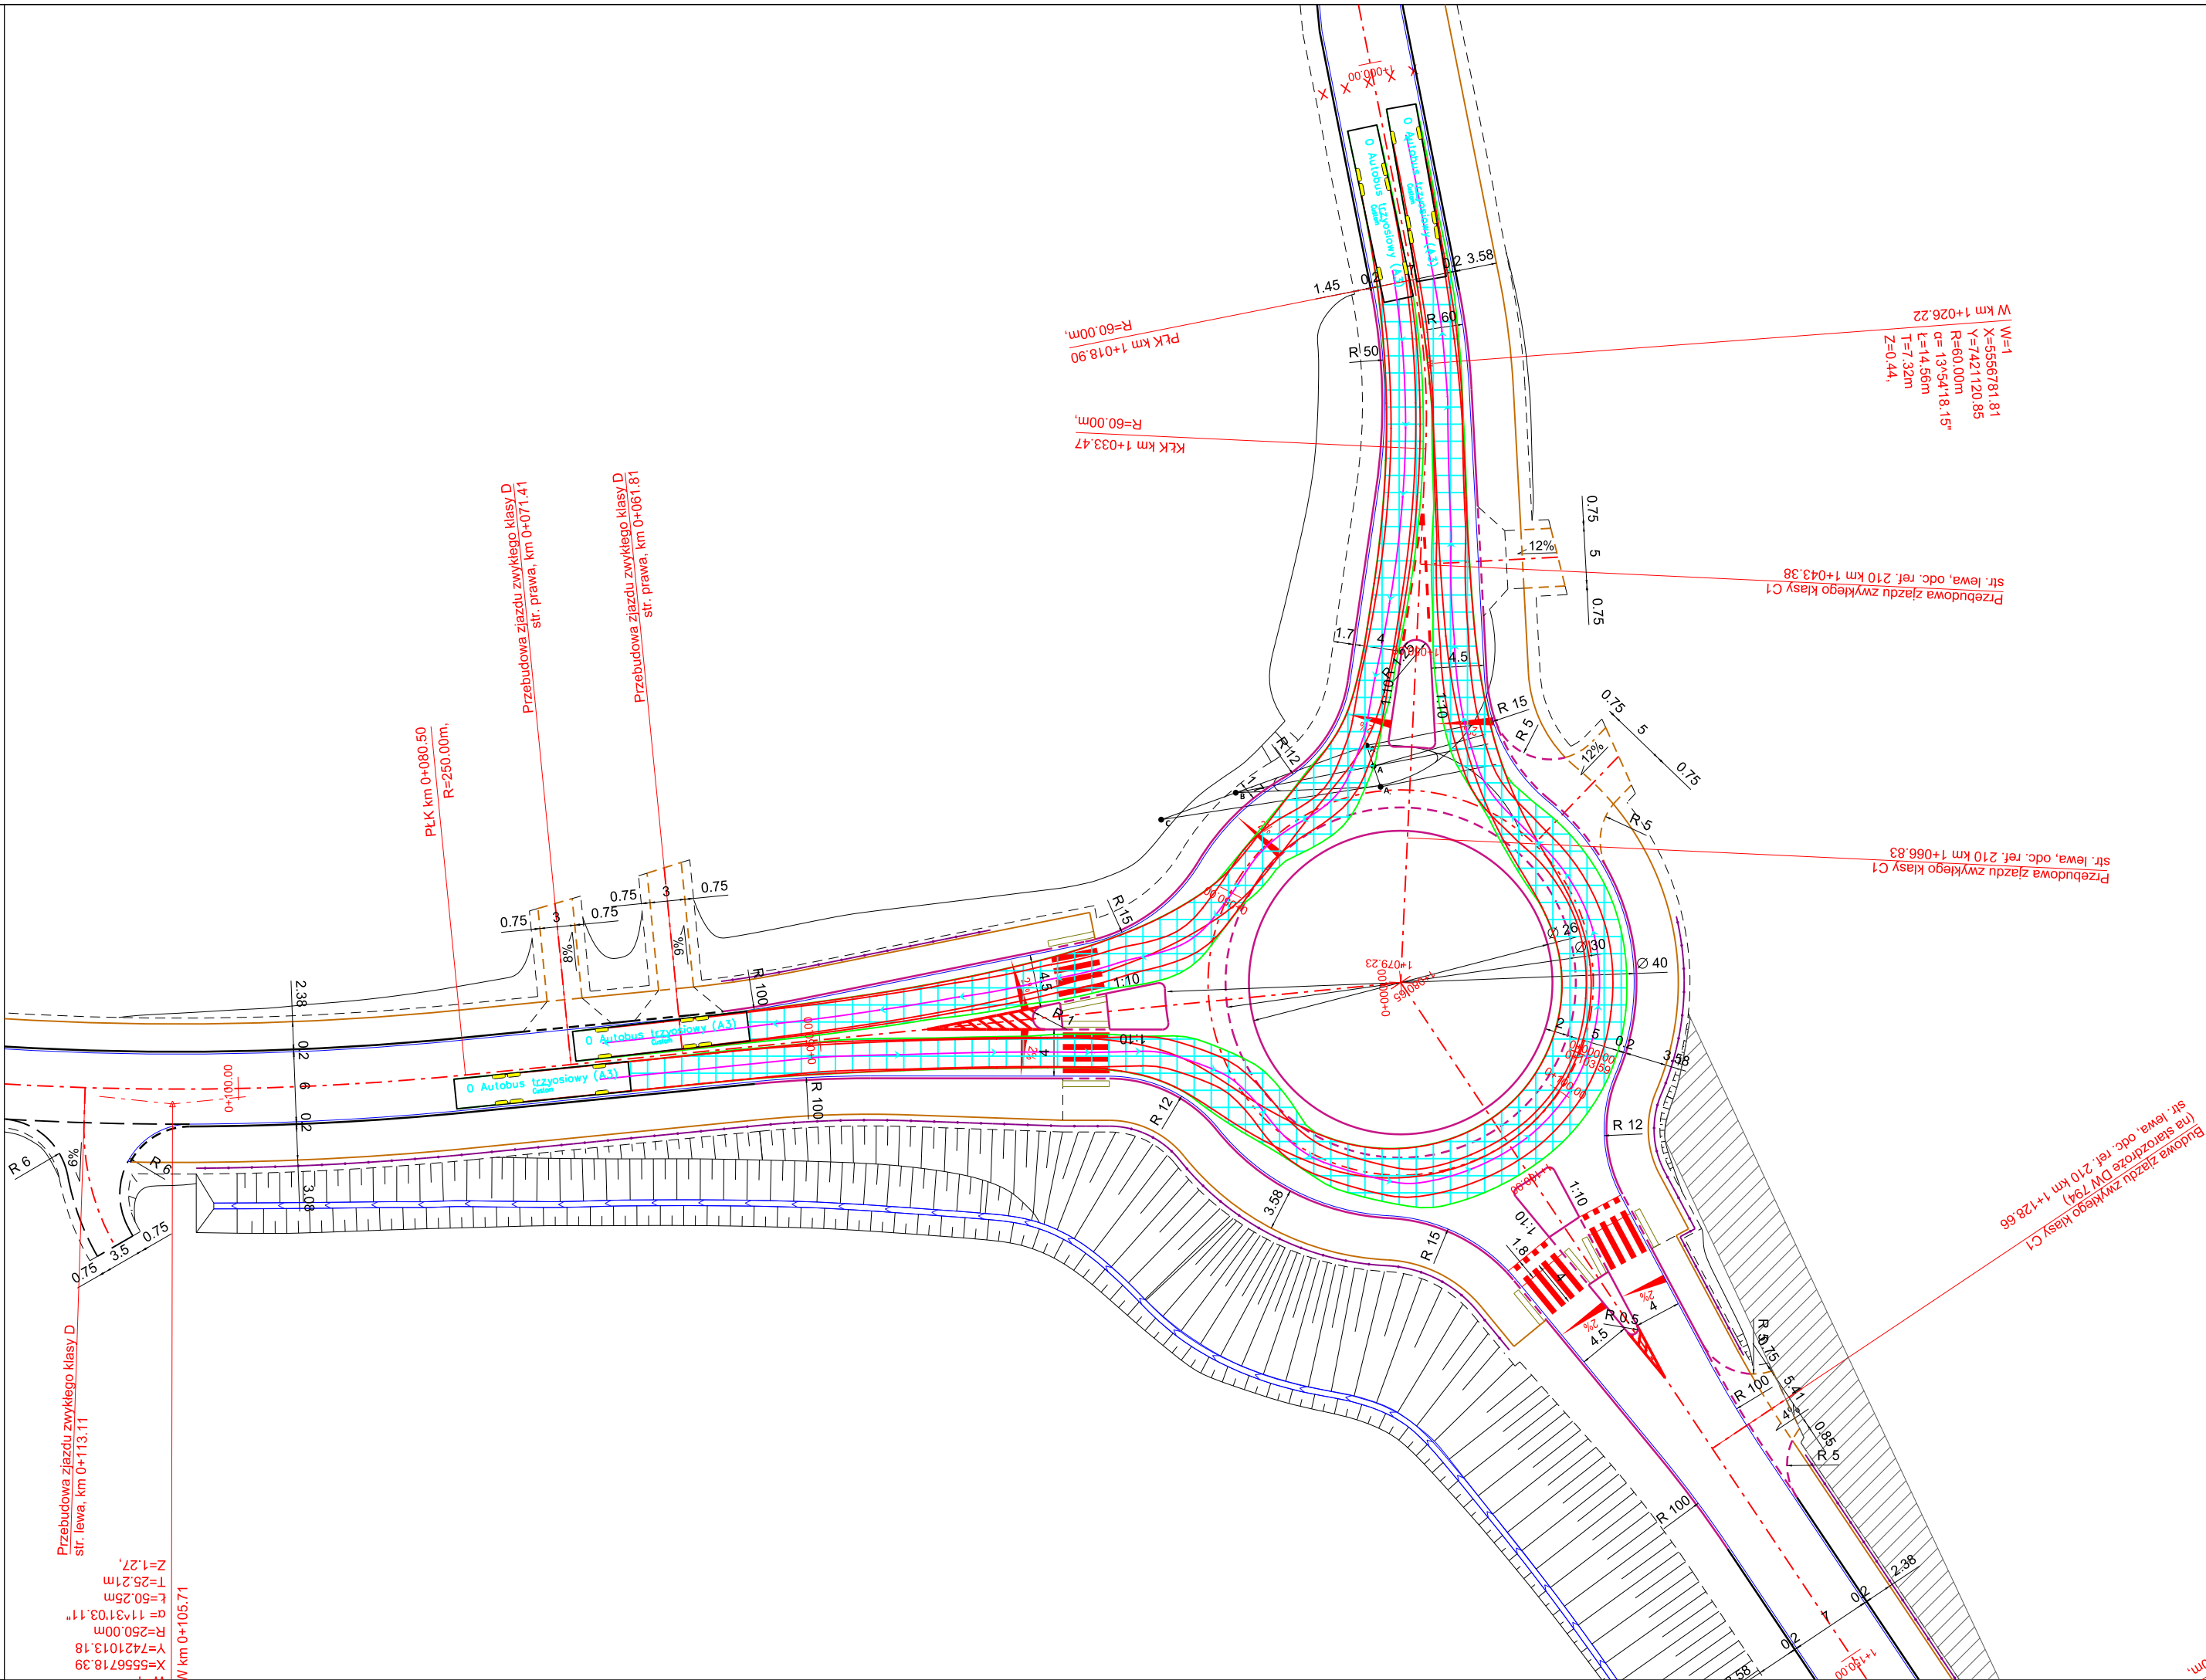
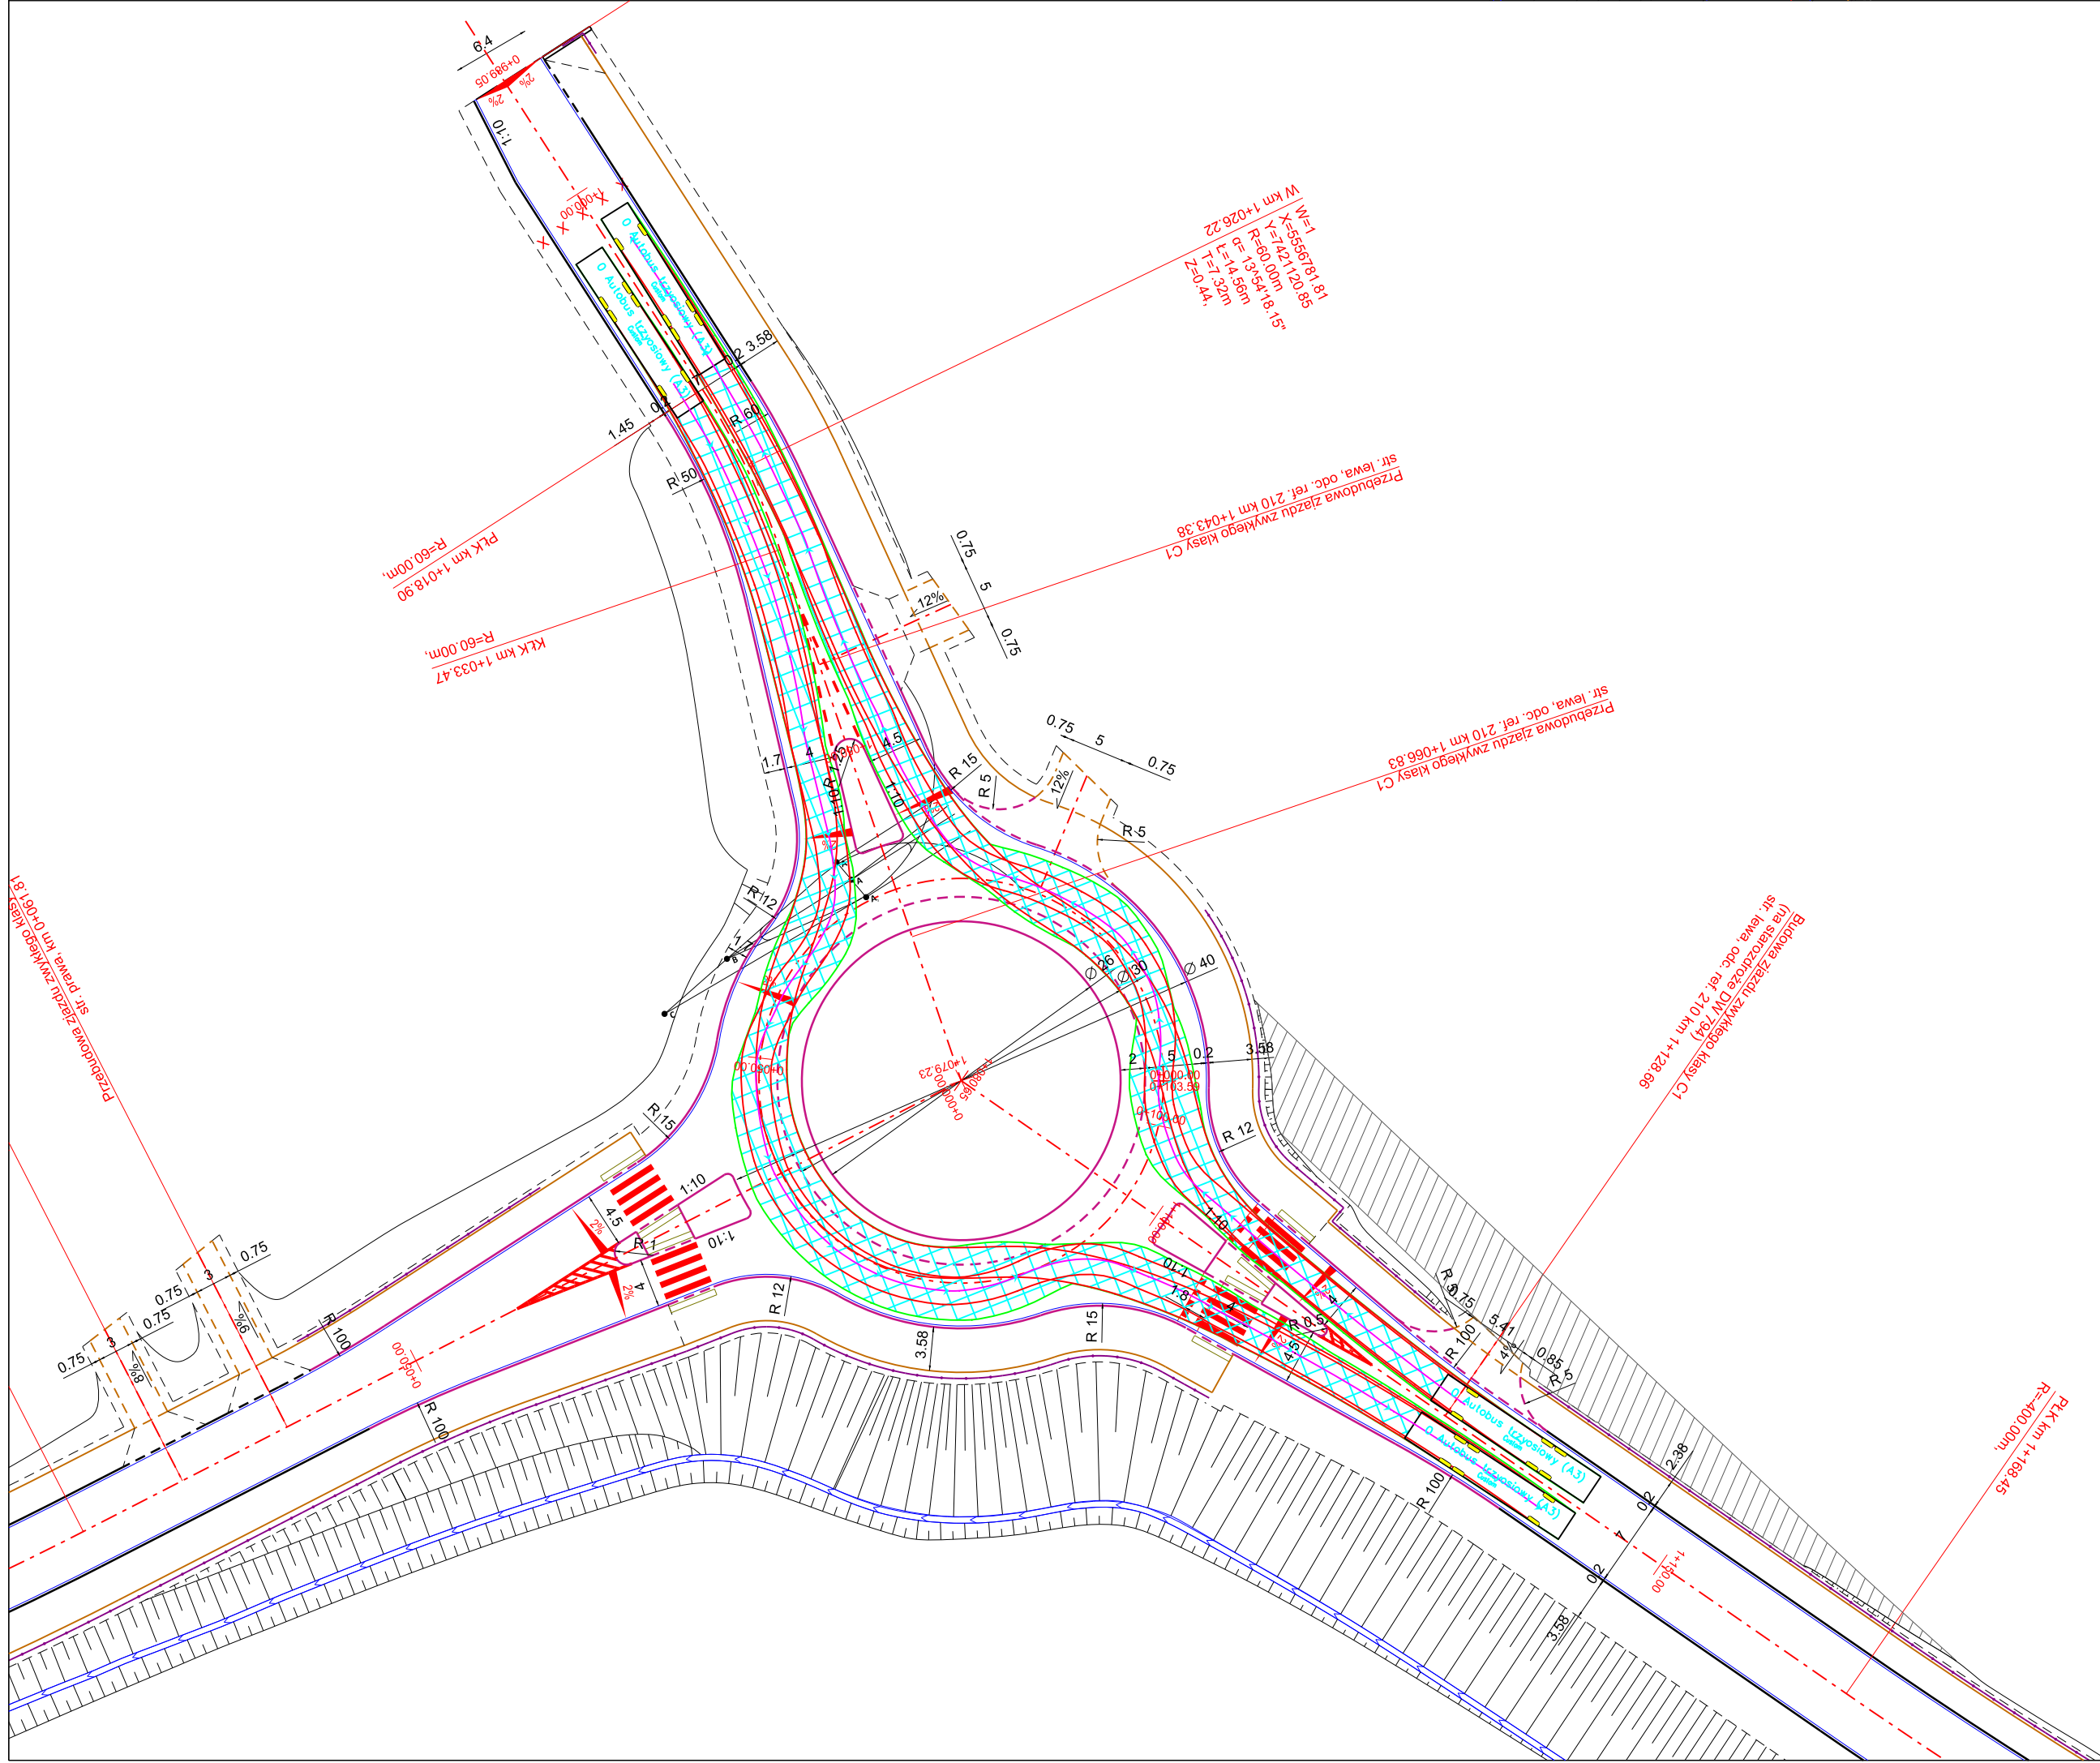


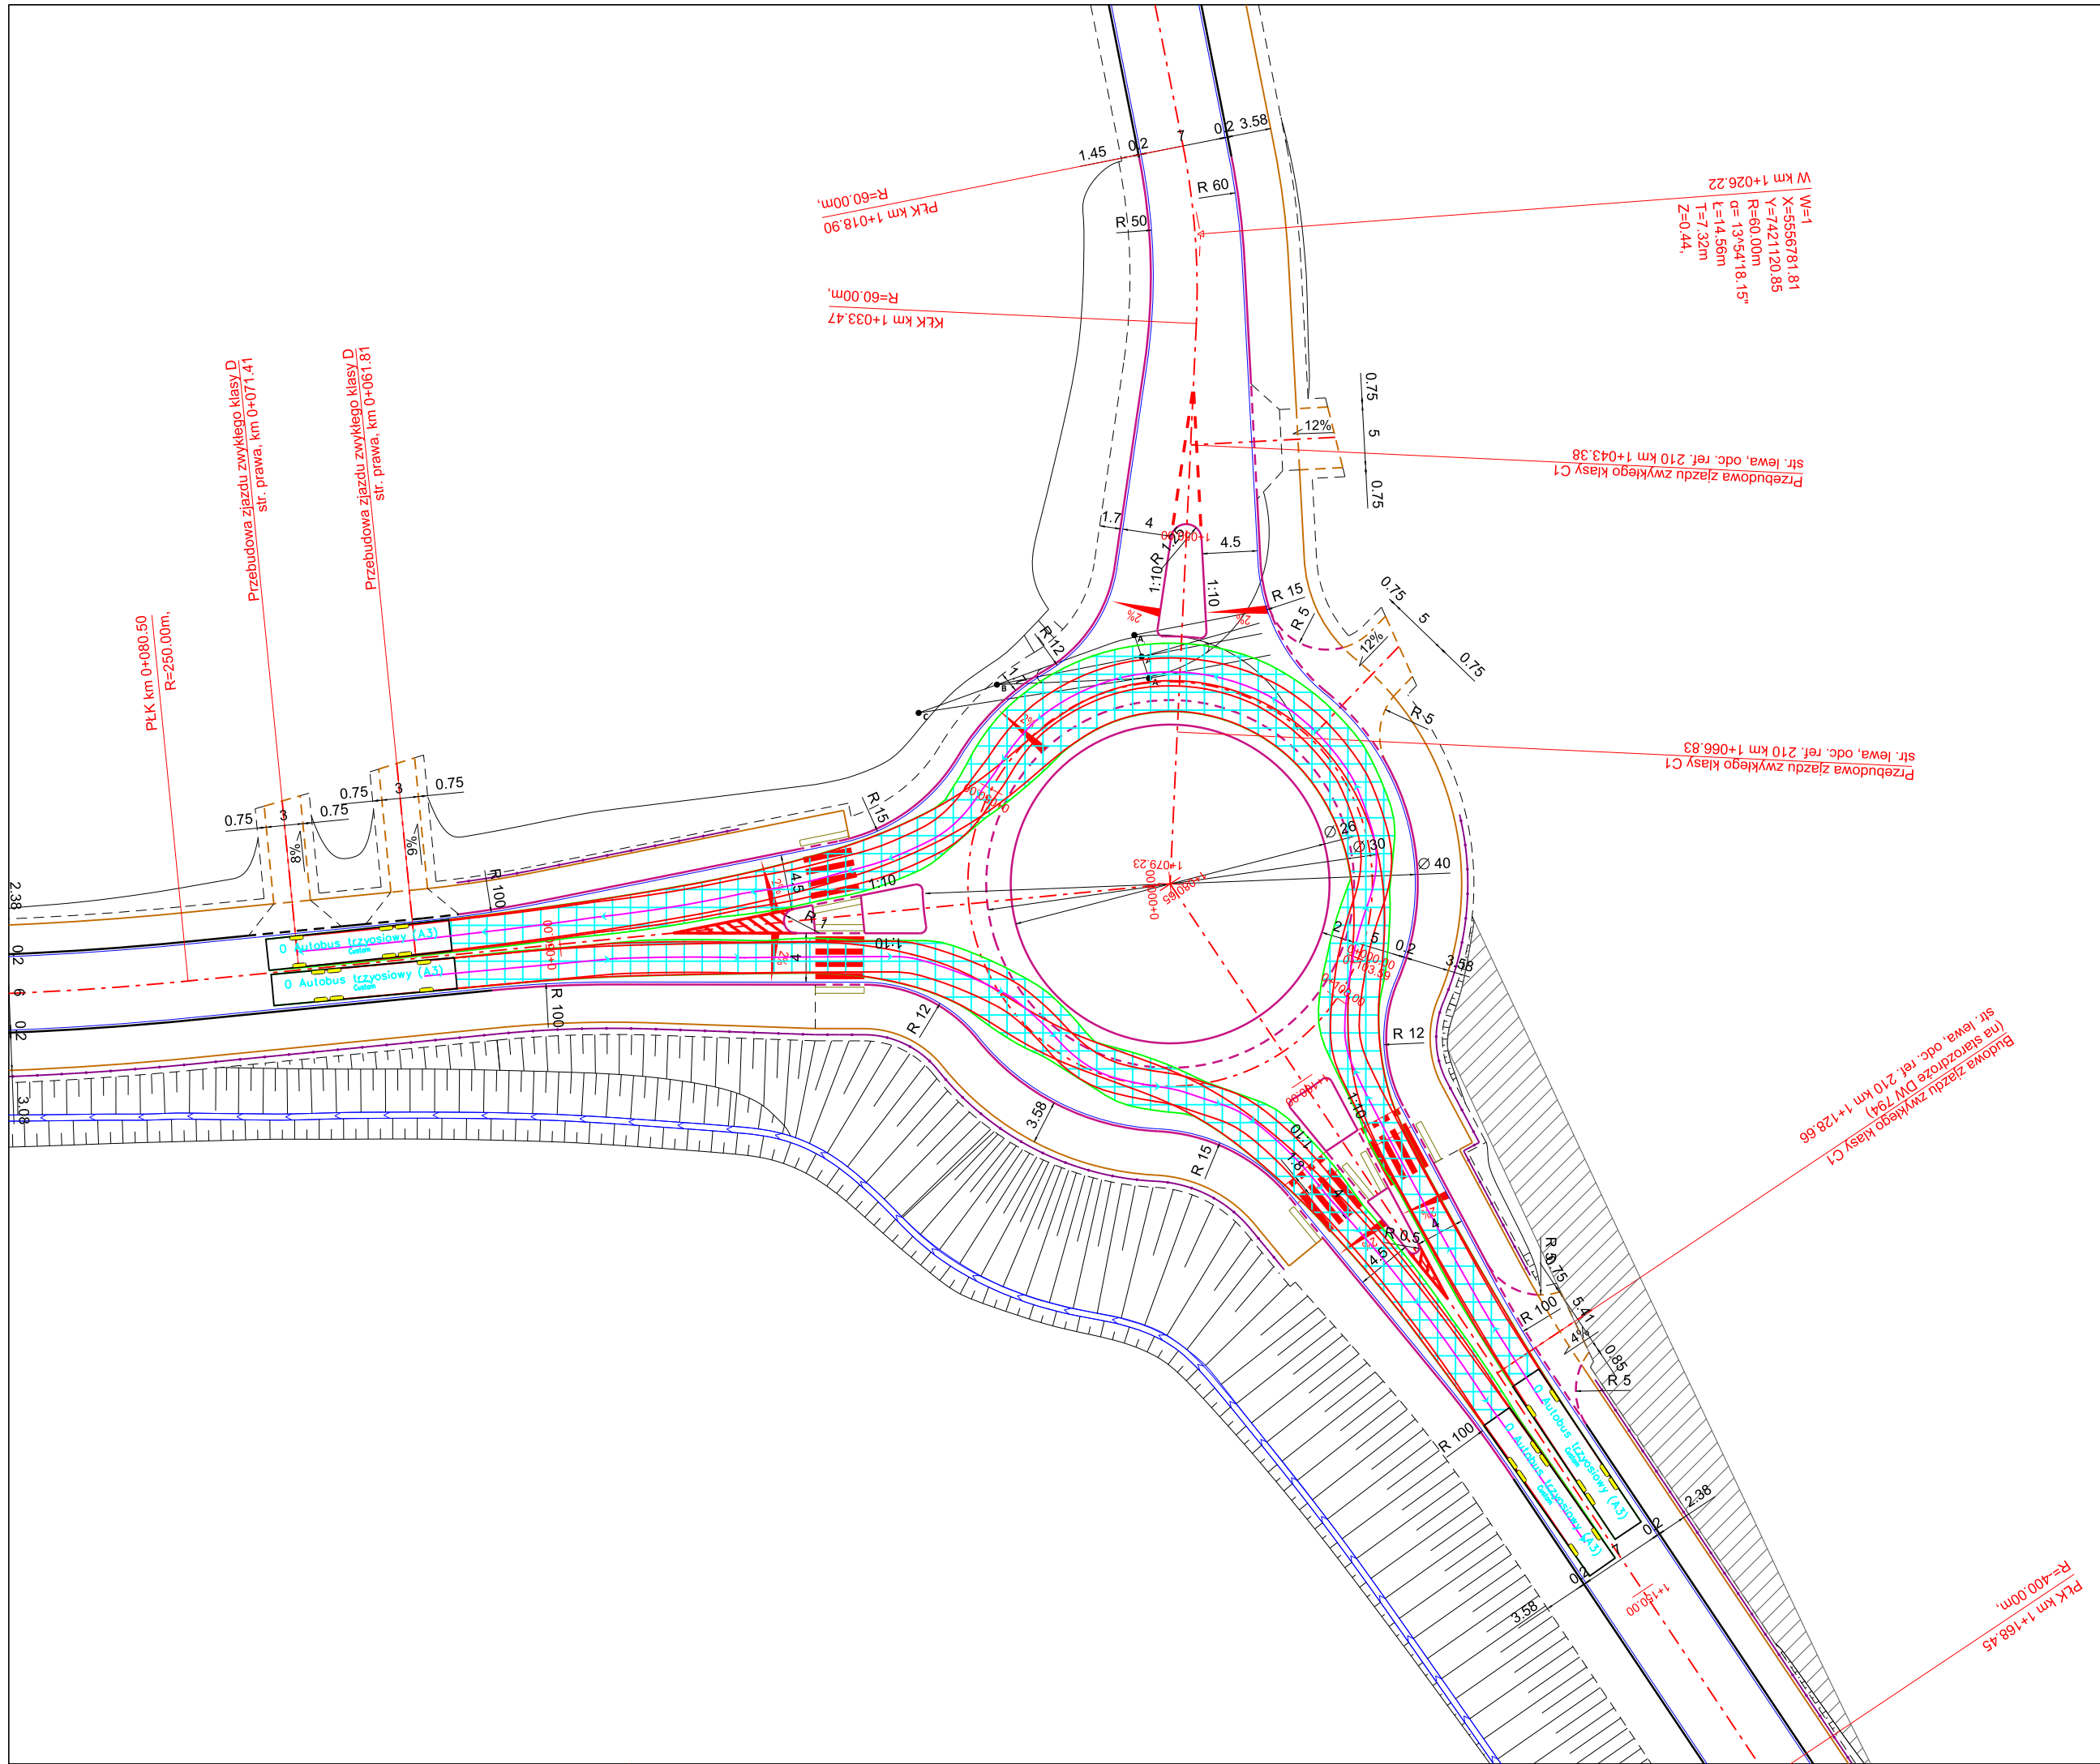

Biurowy Projekt: RENOVA PRACOWNIA INŻYNIERYJNA "RENOVA" Krzysztof Waniczek ul. Węgierska 146A 31-300 Nowy Sącz tel. 693 488 132 biuro@renowa.info		Nazwa Obiektu: Wielowariantowa koncepcja przebudowy/rozbudowy skrzyżowania DW 794 z DG 601608K w m. Januszowice	
Nr Rys: W3.21		Adres Obiektu: Woj. małopolskie, Powiat krakowski, gmina wiejska Zielonki jednostka ewid. [120617_2] gmina wiejska Zielonki, obręb [0001] Januszowice jednostka ewid. [120617_2] gmina wiejska Zielonki, obręb [0015] Trojanowice jednostka ewid. [120615_2] gmina wiejska Wielka Wileś, obręb [0005] Glebułtów	
Skala: 1:500		Inwestor: Zarząd Województwa Małopolskiego ul. Basztowa 22, 31-156 Kraków reprezentowany przez Zarząd Dróg Wojewódzkich w Krakowie ul. Głowackiego 56, 30-085 Kraków	
Data: LISTOPAD 2024		Przedmiot Rysunku: Załącznik 1 - Warunki przejeźdźności	
Opracowanie PROJEKT KONCEPCYJNY WARIANT 3		Projektant (branża drogową): mgr inż. Robert Waniczek 343/2002	Podpis: Piotr Kowalczyk MAP/0381/PWBD/15
		Współpraca: inż. Krzysztof Waniczek, mgr inż. Michał Orzeł	Podpis: Piotr Kowalczyk MAP/0381/PWBD/15