



ELEMENT PREFABRYKOWANY TYPU "L"

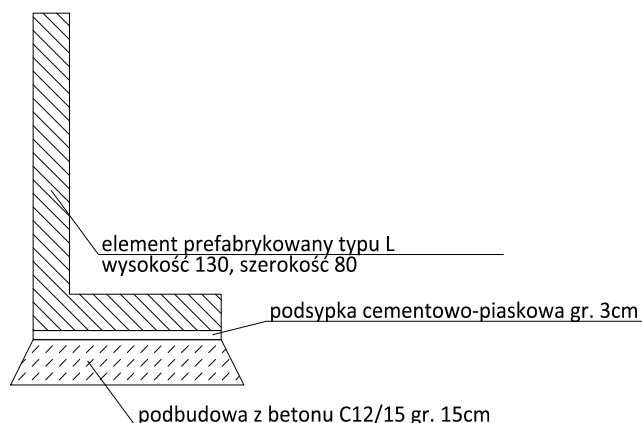

SZCZEGÓŁ POŁĄCZENIA ELEMENTÓW TYPU "L"

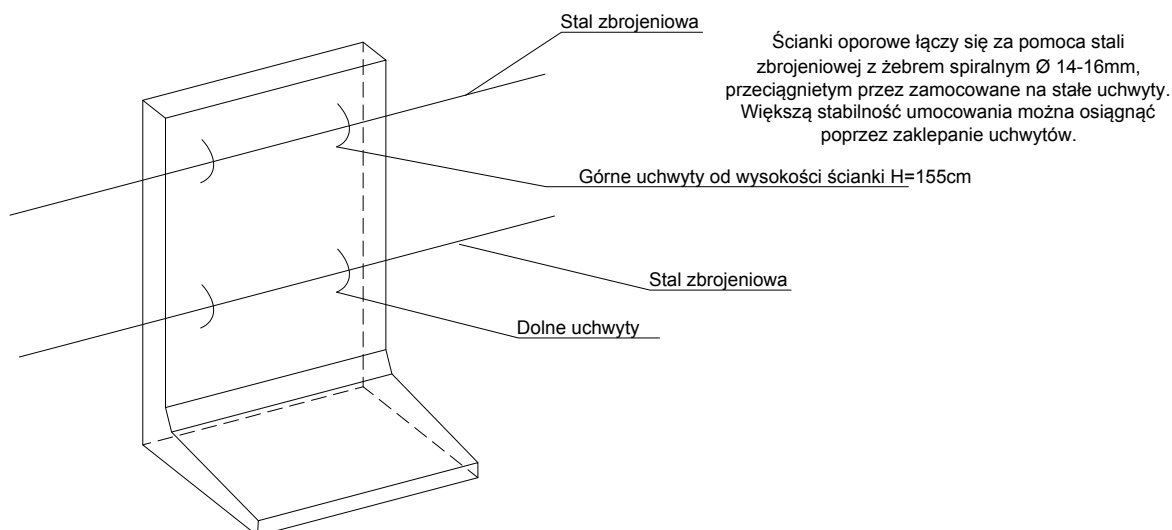

Zarząd Województwa Małopolskiego
ul. Basztowa 22, 31-156 Kraków

Inwestor:

Wykonawca:

Nazwa opracowania:

Firma Drogowa VIA
Michał Swatek
oś. Piastów 5/35
31-623 Kraków
fdvia@interia.pl



Rozbudowa drogi wojewódzkiej nr 964 km odc. 320 od km 0+015 do km 0+227
polegająca na budowie chodnika wraz z zatoką autobusową w m. Podłęże

Gmina: NIEPOŁOMICE

Powiat: WIELICKI

Województwo: MAŁOPOLSKIE

Część projektu: PROJEKT WYKONAWCZY

Skala: 1:50

Projektant: mgr inż. Michał Swatek

MAP/0105/PWOD/07

Michał Swatek

Opracowujący: mgr inż. Tomasz Cupała

T. Cupała

Nazwa rysunku: Szczegóły - elementy typu "L"

Nr rys.: 4.4

Kraków, marzec 2025r.

263.2525224(19c)